


PODÉLNÉ ŘEZY
M 1:100

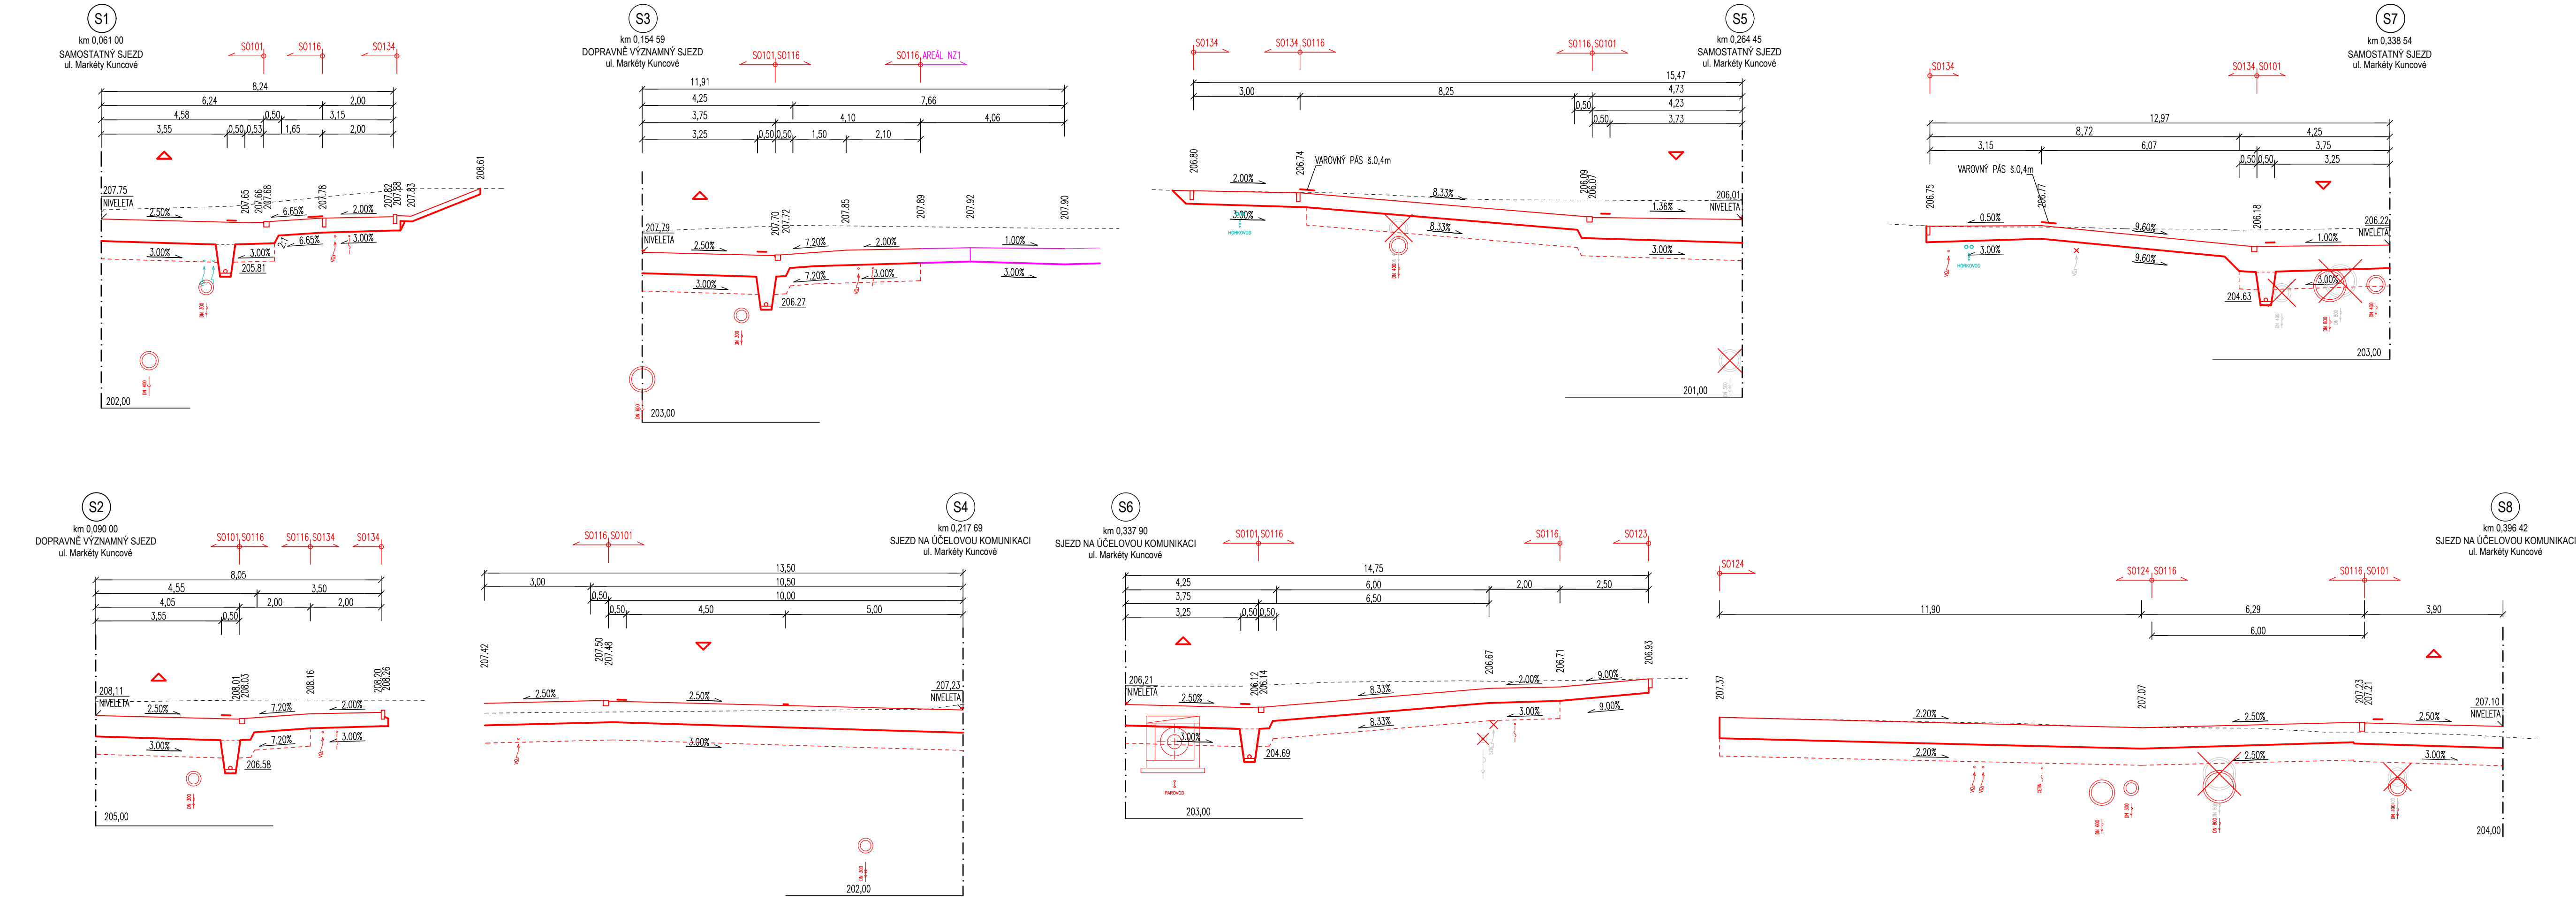

SO 116 SJEZDY - MARKÉTY KUNCOVÉ NOVOSTAVBA

D.1

PDPS

SOUŘADNICOVÝ SYSTÉM S-JTSK; VÝŠKOVÝ SYSTÉM BPV

OBJEDNATEL NOVÁ ZBROJOVKA, s.r.o. Vladislavova 1390/17, 110 00 Praha 1		NOVÁ ZBROJOVKA	
---	--	-----------------------	--

HLAVNÍ PROJEKTANT PK OSSENDORF s.r.o. Tomešova 1, 602 00 BRNO		PROJEKTOVÁ KANCELÁŘ OSSENDORF BRNO	
HLAVNÍ INŽ. PROJEKTU	ING. NYKODYM	ČÍSLO ZAKÁZKY	2020 204.9
VEDOUČÍ PROJEKTANT	ING. NOHEL		

VEDOUČÍ PROJEKTANT ING. NOHEL	ZODP. PROJEKTANT ING. NOHEL	VYPRACOVAL BC. MACEK	KONTROLOVAL ING. ŠTĚPÁNKOVÁ	PROJEKTOVÁ KANCELÁŘ OSSENDORF BRNO	
KRAJ: JIHOHMORAVSKÝ KATASTRÁLNÍ ÚZEMÍ: MALOMĚŘICE, ŽIDENICE, ZABROVICE, HUSOVICE STAVBA DOPRAVNÍ NAPOJENÍ ULICE MARKÉTY KUNCOVÉ D.1 - STAVEBNÍ ČÁST				DATUM	12 / 2023
				FORMÁT	5 A4
				STUPEŇ PD	PDPS
ČÁST PD				ČÍSLO ZAKÁZKY	2020 204.9
				MĚŘÍTKO	1:100
PODÉLNÉ ŘEZY				ČÍSLO PARÉ	ČÍSLO PŘÍLOHY 05