


PODÉLNÝ PROFIL ÚK ZAHŘÁDKY

km 0,000 00 - 0,149 19

1:500/50

KRAJ:
KATASTRÁLNÍ ÚZEMÍ:
PARCELY:
DRUH POZEMKŮ:

JIHOMORAVSKÝ	
MALOMĚŘICE	ŽIDENICE
1519/1	5884/19
OSTATNÍ PLOCHA	OSTATNÍ PLOCHA

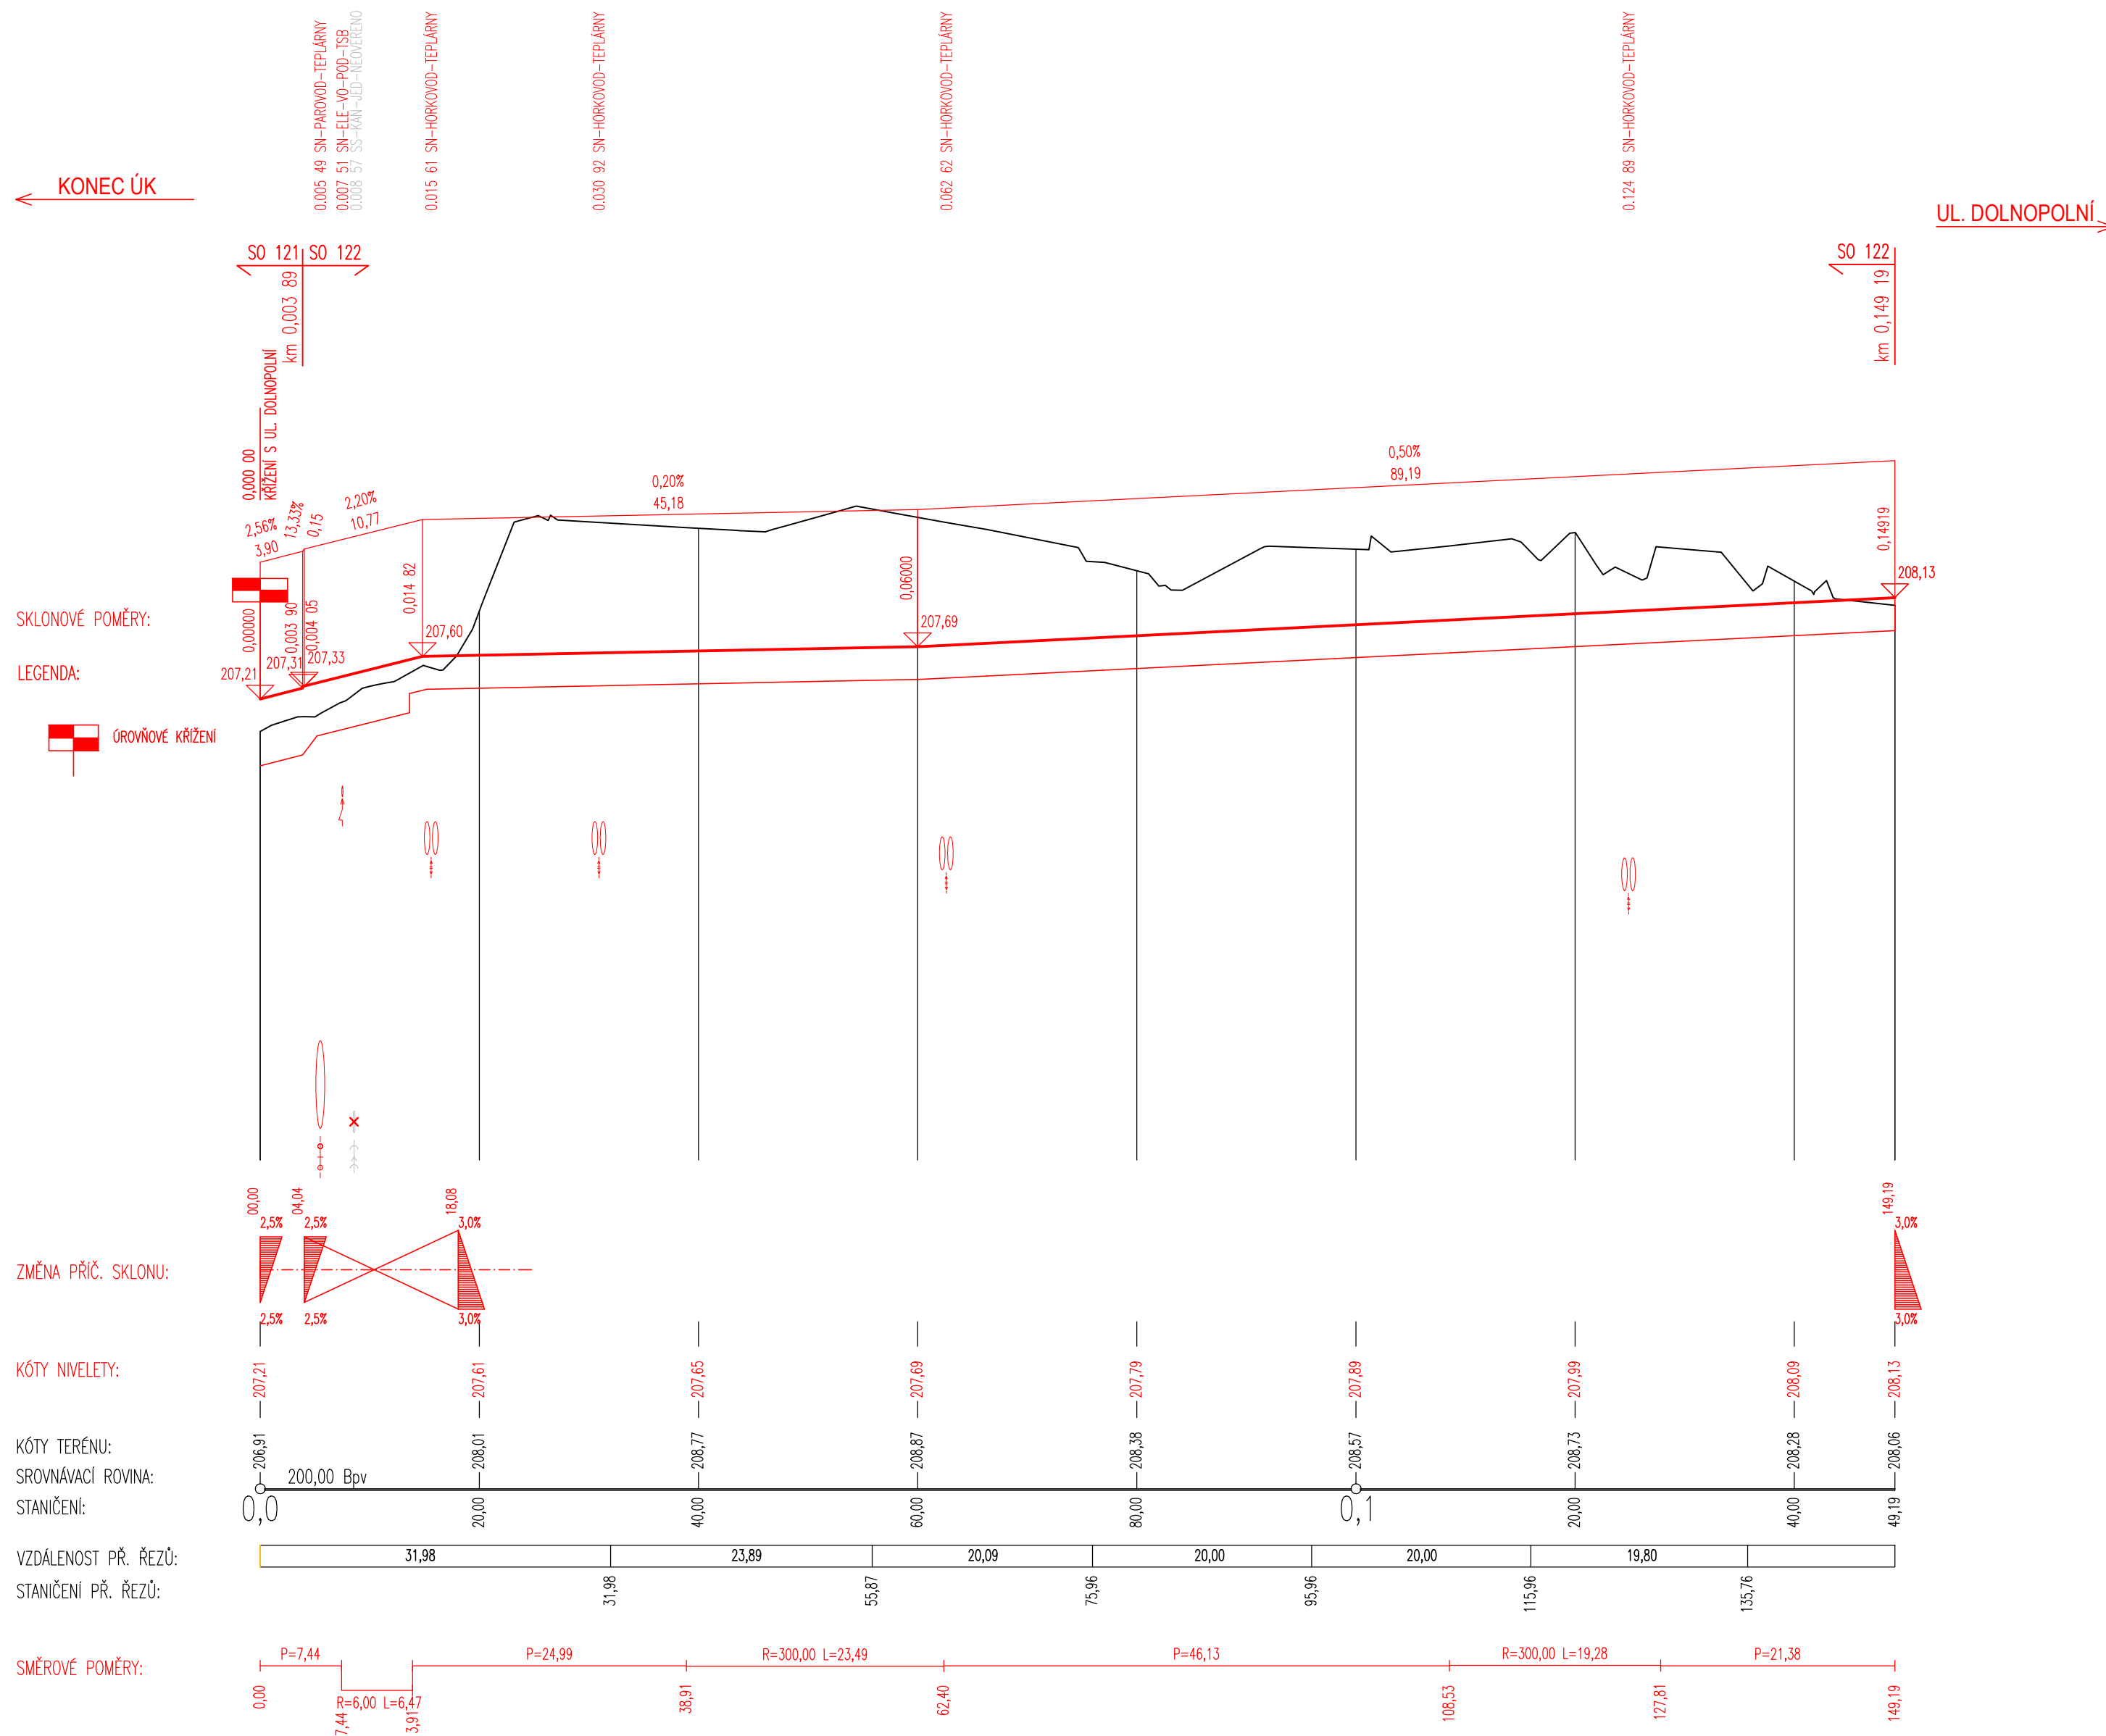


SO 122 - ÚČELOVÁ KOMUNIKACE - ZAHRÁDKY

D.1

PDPS

SOUŘADNICOVÝ SYSTÉM S-JTSK; VÝŠKOVÝ SYSTÉM BPV

<p>OBJEDNATEL</p> <p>NOVÁ ZBROJOVKA, s.r.o.</p> <p>Vladislavova 1390/17, 110 00 Praha 1</p>	<p>NOVÁ ZBROJOVKA</p>
--	----------------------------------

HLAVNÍ PROJEKTANT PK OSSENDORF s.r.o. Tomešova 1, 602 00 BRNO		 PROJEKTOVÁ KANCELÁŘ OSSENDORF BRNO	
HLAVNÍ INŽ. PROJEKTU	ING. NYKODYM	ČÍSLO ZAKÁZKY 2020 204.9	
VEDOUcí PROJEKTANT	ING. NOHEL		

VEDOUČÍ PROJEKTANT		ZODP. PROJEKTANT		VYPRACOVAL		KONTOLOVAL		<div><div>PROJEKTOVÁ KANCELÁŘ OSSENDORF s.r.o.</div></div>			
ING. NOHEL		ING. NOHEL		BC. MACEK		ING. ŠTĚPANKOVÁ					
KRAJ: JIHMORAVSKÝ				KATASTRÁLNÍ ÚZEMÍ: MALOMĚŘICE, ŽIDENICE, ŽÁBRDOVICE, HUSOVICE				DATUM		12 / 2023	
STAVBA				<div>DOPRAVNÍ NAPOJENÍ</div> <div>ULICE MARKÉTY KUNCOVÉ</div> <div>D.1 - STAVEBNÍ ČÁST</div>				FORMÁT		6 A4	
								STUPEŇ PD		PDPS	
								ČÍSLO ZAKÁZKY		2020 204,9	
								MĚŘÍTKO		1:500/50	
ČÁST PD				<div>PODÉLNÝ PROFIL</div>				ČÍSLO PARÉ		ČÍSLO PŘÍLOHY	
										03	