


SITUACE - DOPRAVNÍ ZNAČENÍ
M 1:500

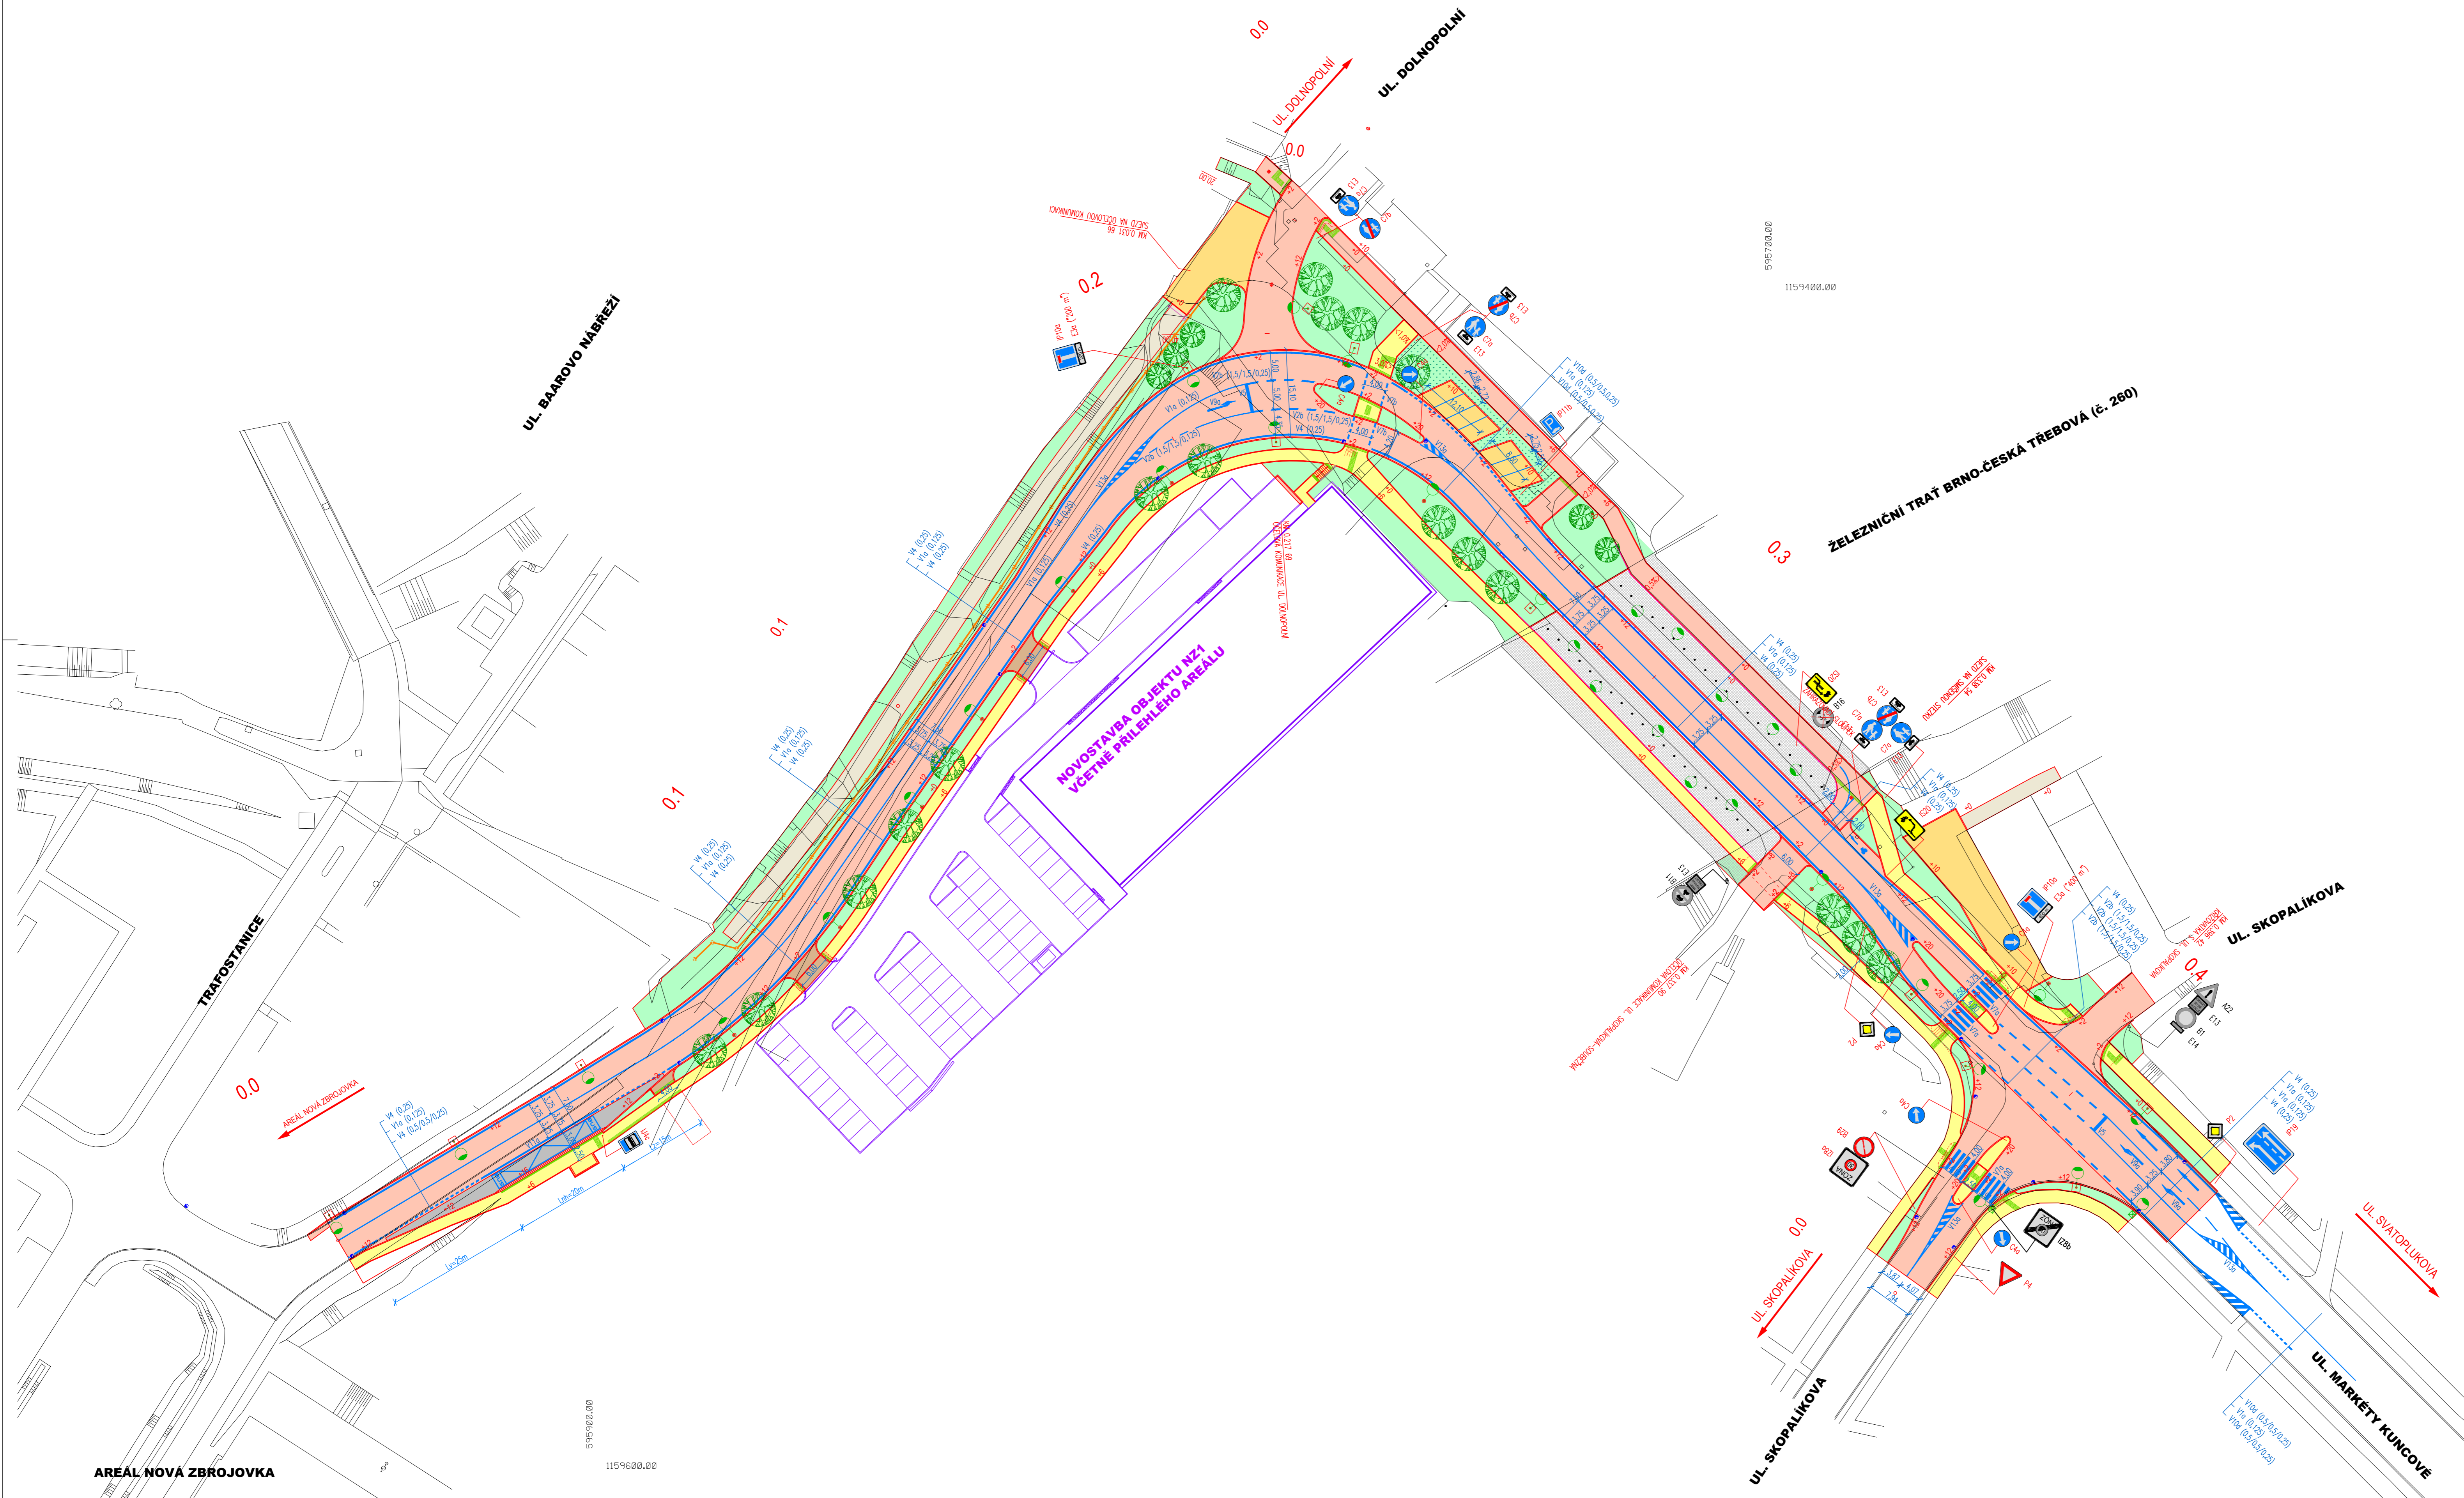

LEGENDA NÁVRHU:

- SOUČASNÝ STAV (ZAMĚŘENÍ)
- NOVÝ STAV
- PLÁNOVANÁ VÝSTAVBA AREÁLU NZ1
- PLÁNOVANÁ VÝSTAVBA IS V AREÁLU NZ
- ASFAKTOVÁ VOZOVKA
- CEMENTOBETONOVÝ KRYTÍ (ZASTÁVKA)
- CHODNÍKY, DLAŽEBNÍ PLOCHY POKYDNÉ
- POUŽITÝ CHODNÍK, DLAŽEBNÍ PLOCHA
- ZPEVNĚNÉ PLOCHY SE VSAKOVACÍ DLAŽBOU
- MLATOVÁ OPRAVA
- OPRAVA POD MOSTEM
- TERÉNNÍ OPRAVA
- POHLEDOVÁ BARRIÉRA
- OSA KOMUNIKACE
- 0,1 PROJEKTOVÉ STANOVENÍ
- 20,00 PRŮČNÉ ŘEZY

LEGENDA SVISLÉHO DOPRAVNÍHO ZNAČENÍ:

- NOVÉ SDZ
- PŘESUNUTÉ STÁVAJÍCÍ SDZ
- RUŠENÉ SDZ

SO 191 - DOPRAVNÍ ZNAČENÍ - MARKÉTY KUNCOVÉ

D.1

PDPS

SOUŘADNICOVÝ SYSTÉM SÚTSK, VÝŠKOVÝ SYSTÉM BPV

OBJEDNATEL NOVÁ ZBROJOVKA, s.r.o. Vladislavova 1390/17, 110 00 Praha 1		PROJEKTOVÁ KANCELÁŘ OSSENDORF BRNO	
HLAVNÍ PROJEKTANT PK OSSENDORF s.r.o. Tomáškova 1, 602 00 BRNO		PROJEKTOVÁ KANCELÁŘ OSSENDORF BRNO	
HLAVNÍ INŽ. PROJEKTU VEDOUČÍ PROJEKTANT	ING. NYKODYM ING. NOHEL	ČÍSLO ZAKÁZKY	2020 204.9

VEDOUČÍ PROJEKTANT ING. NOHEL	ZODP. PROJEKTANT ING. NOHEL	VYPRACOVAL B.C. MACEK	KONTROLOVAL ING. ŠTĚPANKOVÁ	
KRAJ: JIHOVMORAVSKÝ KATASTRÁLNÍ ÚZEMÍ: MALOMĚŘICE, DOBŘENICE, ZABROVČICE, HUSOVICE				
STAVBA: DOPRAVNÍ NAPOJENÍ ULICE MARKÉTY KUNCOVÉ D.1 - STAVEBNÍ ČÁST				
ČÁST PD				
DATUM: 12 / 2023				
FORMÁT: 10 A4				
STUPEŇ PD: PDPS				
ČÍSLO ZAKÁZKY: 2020 204.9				
MĚŘITVO: 1:500				ČÍSLO PŘÍLOHY: 02
ČÍSLO PŘÍLOHY: 02				

SITUACE