


SITUACE
M 1:500

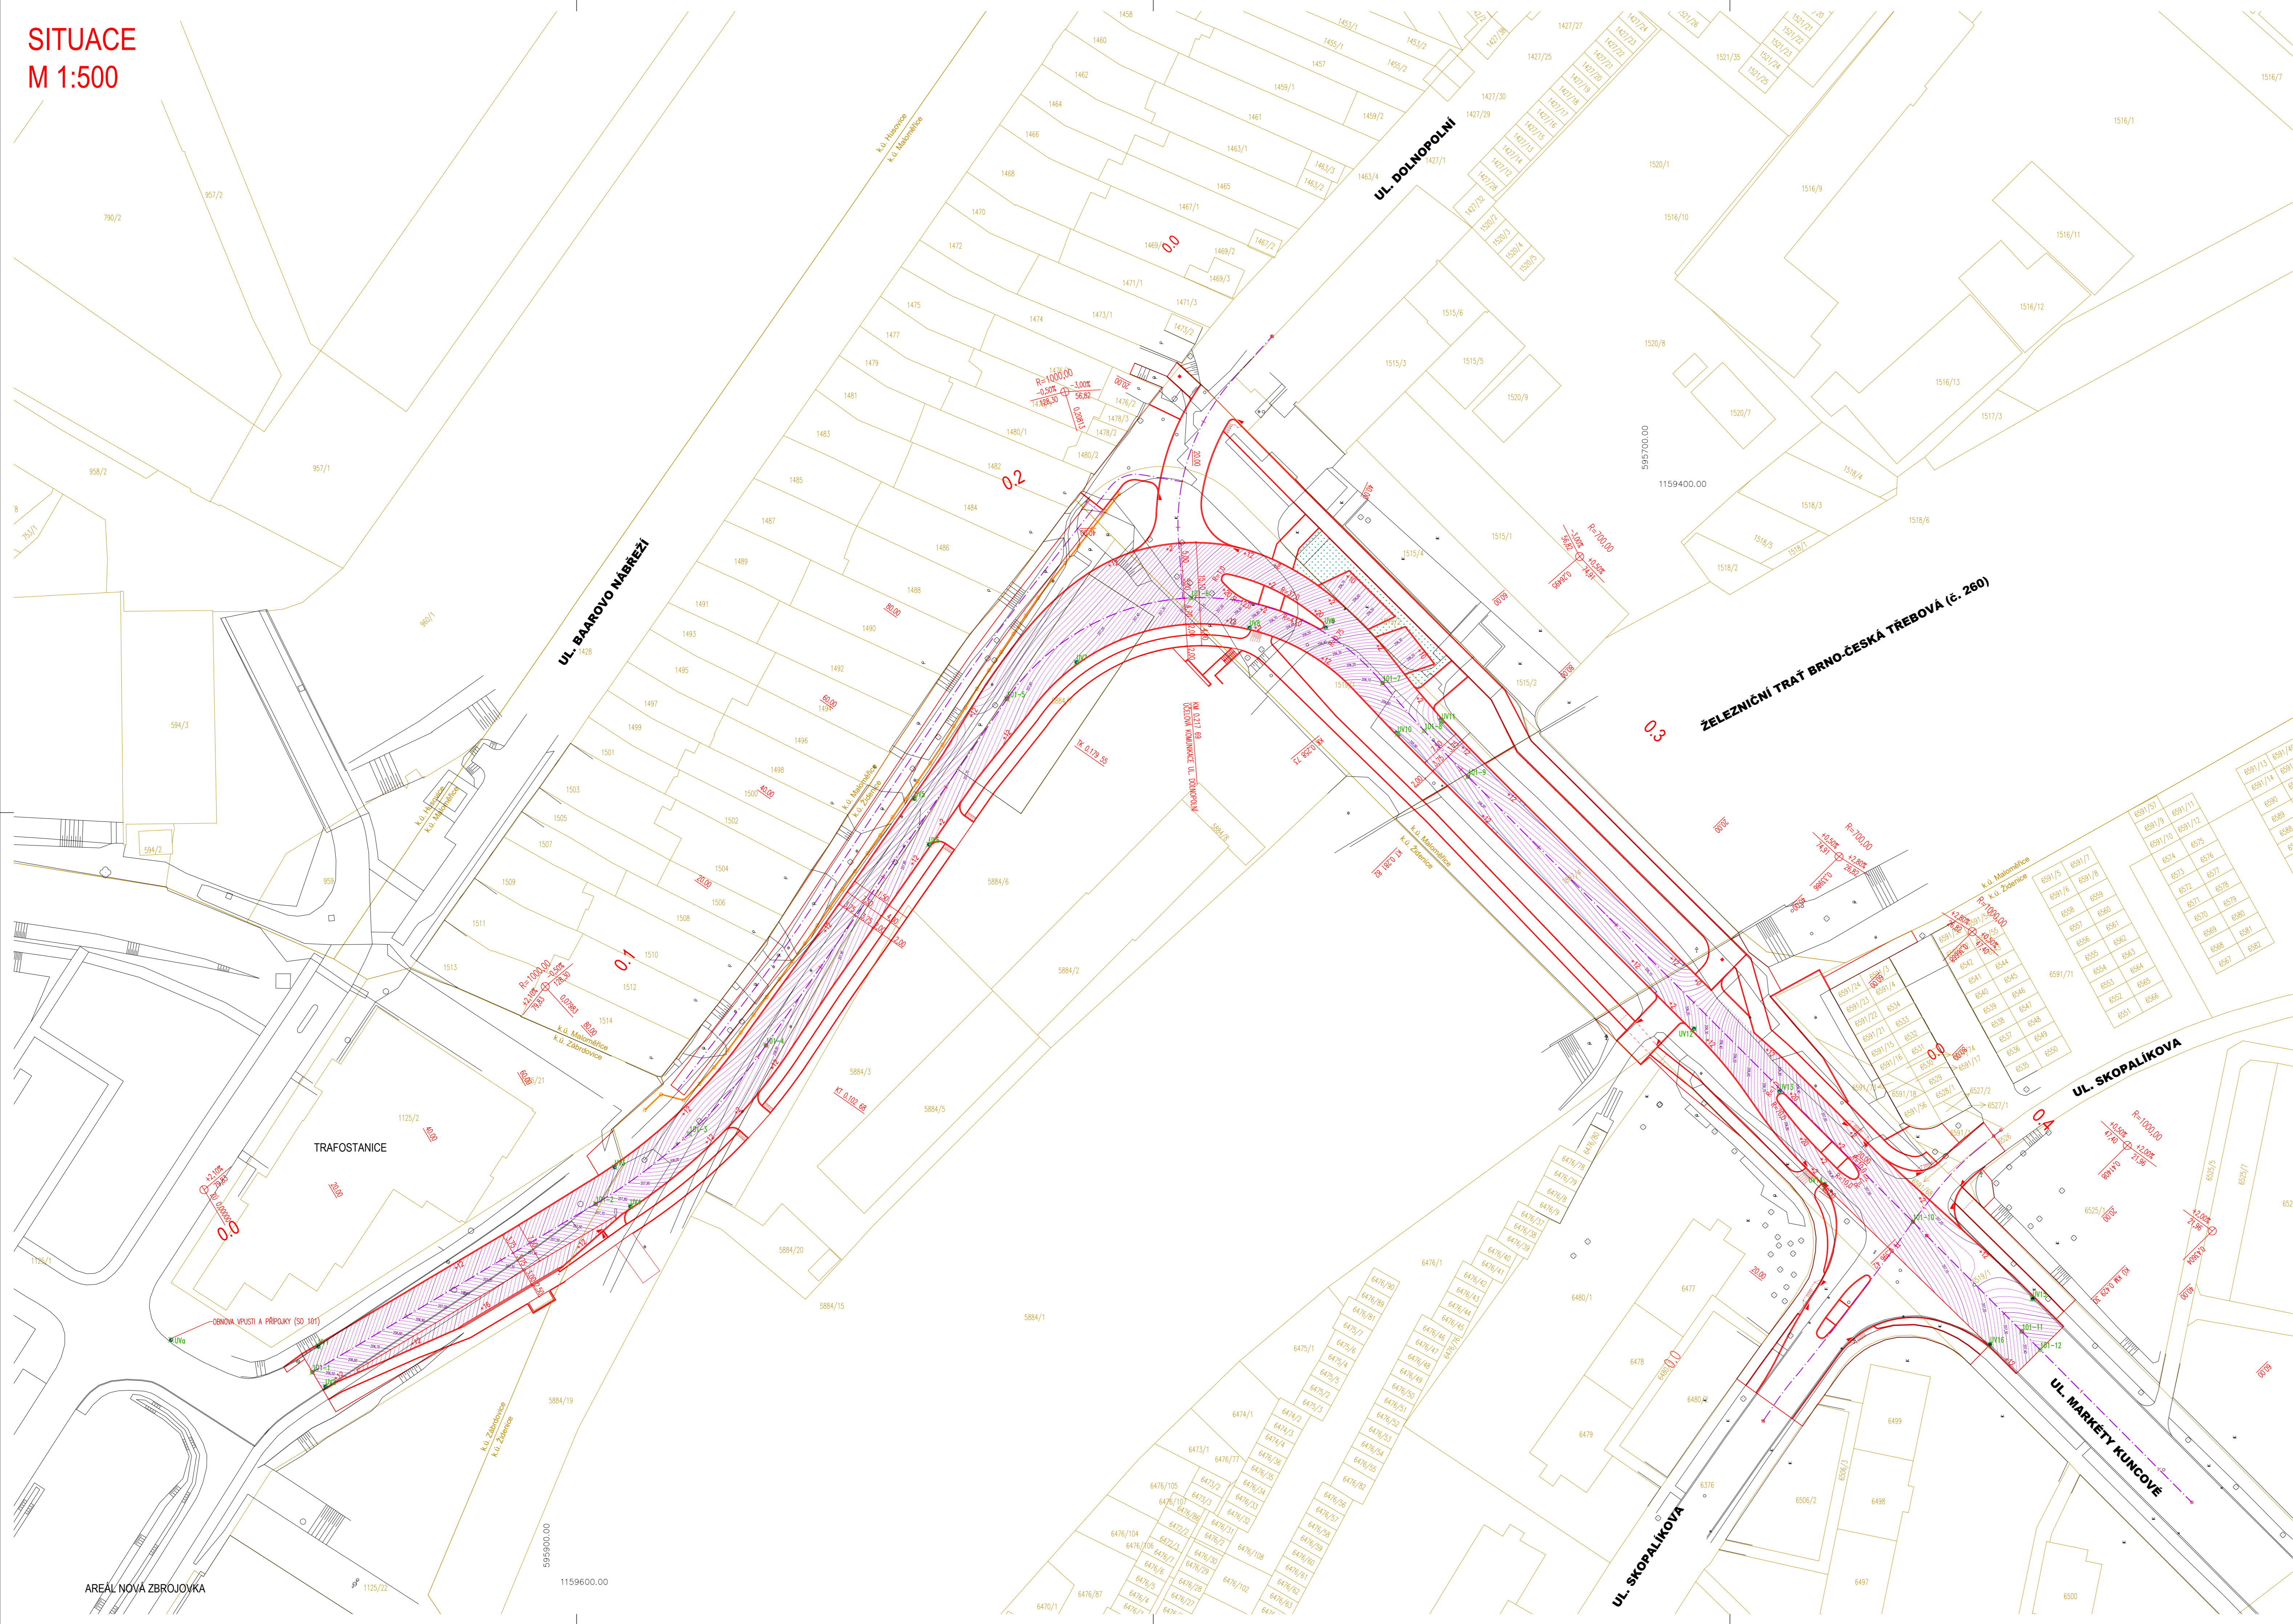

LEGENDA:


- KOMUNIKACE – NOVÝ STAV
- KATASTRÁLNÍ MAPA
- POHLEDZOVÁ ČARBA
- VÝSTAVENÍ – VEDELEČÍ
- VÝSTAVENÍ – HLAVNÍ
- VÝŠKA VÝSTAVENÍ
- 0.4
- PROJEKTOVÉ STANOVENÍ
- PRŮBNÉ ŘEZY
- ULIČNÍ VPUSTI
- VYTYČENÍ STŘEDU ULIČNÍ VPUSTI
- VYTYČENÍ ŘÍDÍ
- XXX-1
- POŘÁDOK ČÍSLO ŘÍDÍ
- ČÍSLO STANOVENÍ OBJEKTU

č.č.	Y	X	Z
101-1	595942.61	1159561.80	206.49
101-2	595989.04	1159531.15	207.75
101-3	595873.99	1159518.38	208.09
101-4	595860.03	1159502.28	208.05
101-5	595816.14	1159499.17	207.67
101-6	595782.66	1159490.76	207.20
101-7	595742.74	1159456.27	206.10
101-8	595740.17	1159444.98	205.88
101-9	595736.20	1159453.33	206.02
101-10	595693.20	1159534.41	207.10
101-11	595631.34	1159554.40	207.39
101-12	595628.03	1159557.73	207.62

č.č.	Y	X	Pozemkové
UV1	595941.53	1159557.14	206.47
UV2	595940.24	1159564.43	206.42
UV3	595887.58	1159524.48	207.80
UV4	595884.71	1159531.62	207.76
UV5	595833.09	1159457.35	207.20
UV6	595830.35	1159465.69	207.23
UV7	595803.48	1159432.48	207.48
UV8	595771.99	1159426.20	206.75
UV9	595728.10	1159443.17	206.50
UV10	595745.03	1159445.52	205.90
UV11	595727.01	1159443.17	205.90
UV12	595691.05	1159489.25	206.23
UV13	595675.48	1159510.63	206.79
UV14	595607.29	1159527.59	206.63
UV15	595628.40	1159548.44	207.23
UV16	595637.14	1159556.74	207.20
UV17	595668.34	1159555.52	205.88

SO 101 UL. MARKETY KUNCOVÉ

D.1

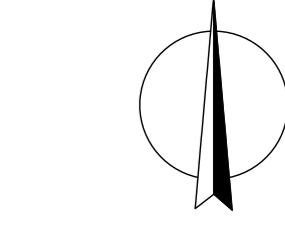

PDPS

SOUŘADNICOVÝ SYSTÉM S-UTSK, VÝŠKOVÝ SYSTÉM BPV

OBJEDNATEL	NOVÁ ZBROJOVKA, s.r.o. Vladislavova 1390/17, 110 00 Praha 1	NOVÁ ZBROJOVKA
------------	--	----------------

HLAVNÍ PROJEKTANT	PK OSSENDORF s.r.o. Tomáškova 1, 602 00 BRNO	PROJEKTOVÁ KANCELÁŘ OSSENDORF BRNO
HLAVNÍ INŽ. PROJEKTU	ING. NYKODYM	
VEDOUcí PROJEKTANT	ING. NOHEL	ČÍSLO ZAKÁZKY 2020.204.9

VEDOUcí PROJEKTANT	ING. NOHEL	ZODP. PROJEKTANT	ING. NOHEL	VYPRACOVAL	BC. MACEK	KONTROLOVAL	ING. ŠTĚPÁNKOVÁ		
KRAJ	Jihomoravský	KATASTRÁLNÍ ÚZEMÍ	MALOMĚŘICE, DOBŘENICE, ZABROJOVICE, HUSOVICE	DATUM	12/2023				
STAVBA	DOPRAVNÍ NAPOJENÍ ULICE MARKETY KUNCOVÉ D.1 - STAVEBNÍ ČÁST					FORMÁT	12 A4		
						STUPEŇ PD	PDPS		
						ČÍSLO ZAKÁZKY	2020.204.9		
						MĚŘITVO	1:500		
ČÁST PD	SITUACE - VYTYČENÍ					ČÍSLO PŘÍLOHY	07		