



SITUACE
M 1:500


KM 0,060 81 - SJEZD K VÝHLEDOVÉ TRAFOSTANICI
KM 0,090 00 - SJEZD NA PARKOVISTĚ

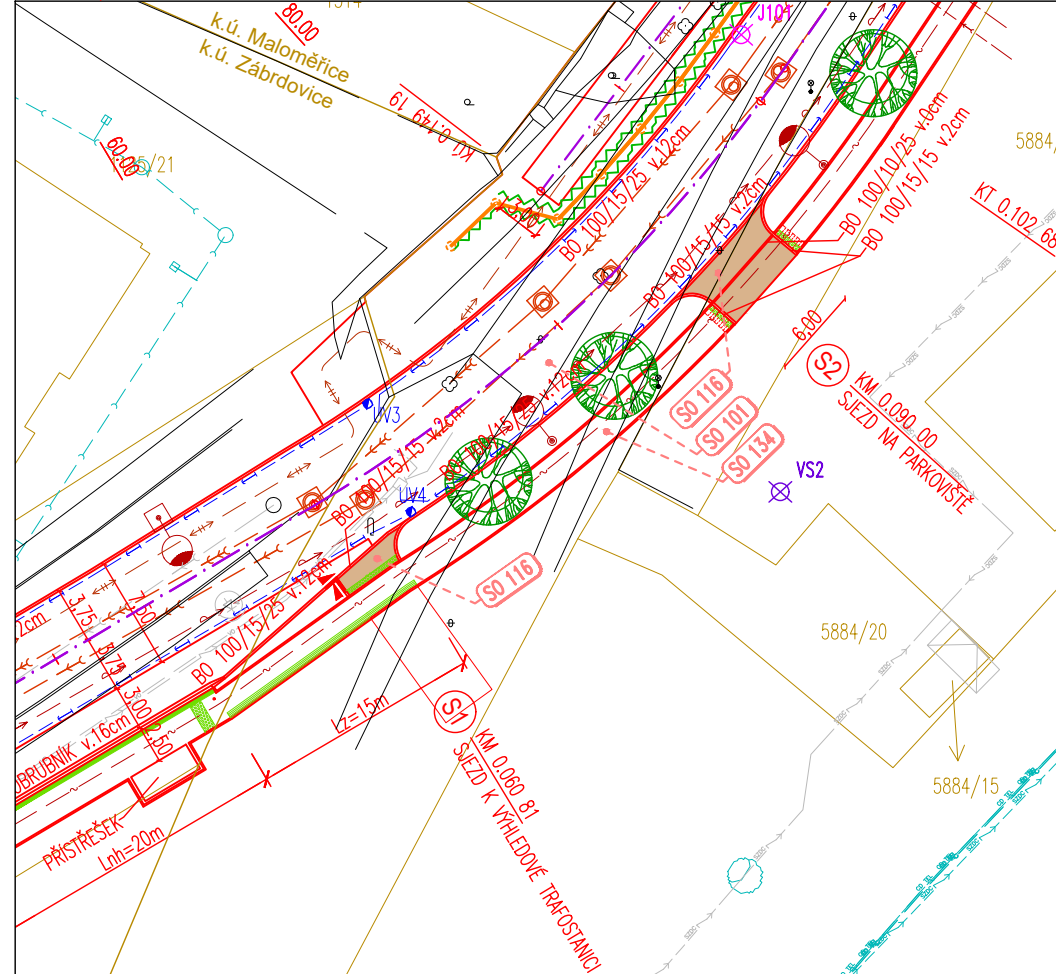


KM 0,337 90 - SJEZD ÚČELOVÁ KOMUNIKACE - SKOPALÍKOVA

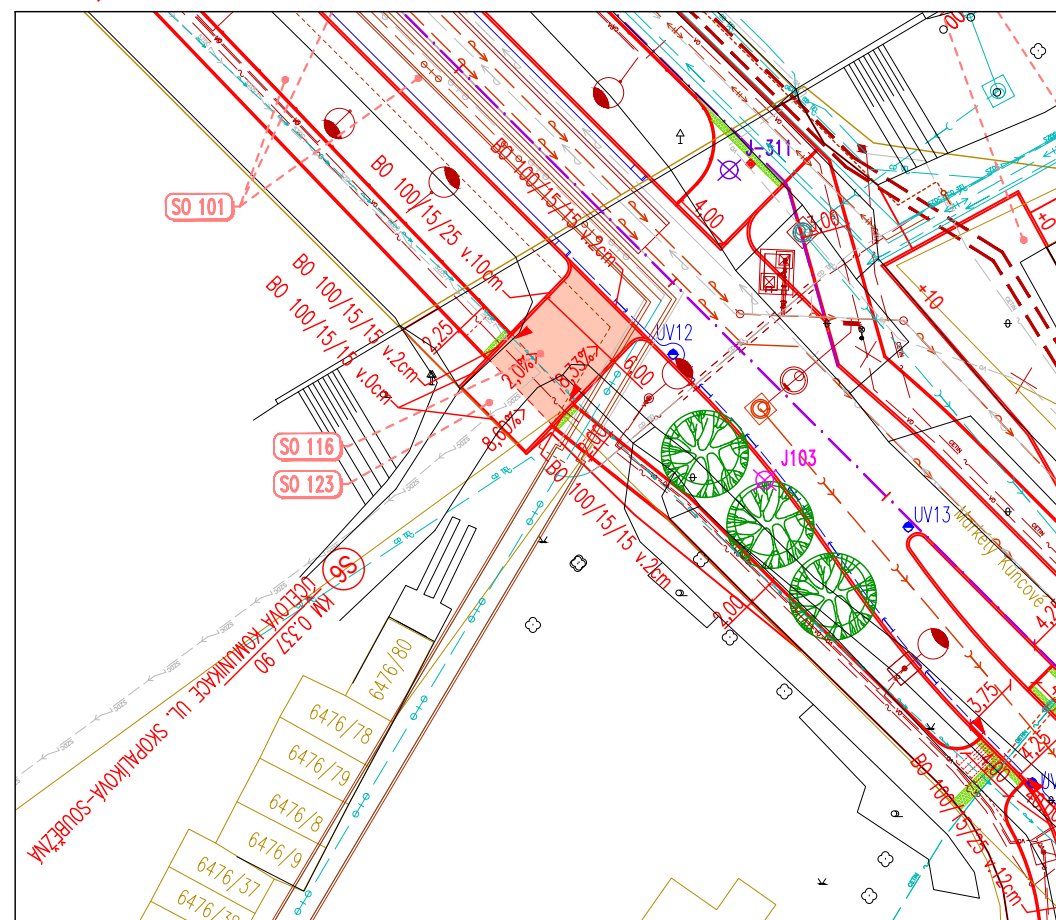


KM 0,154 59 - SJEZD K AUTOSALÓNU TESLA

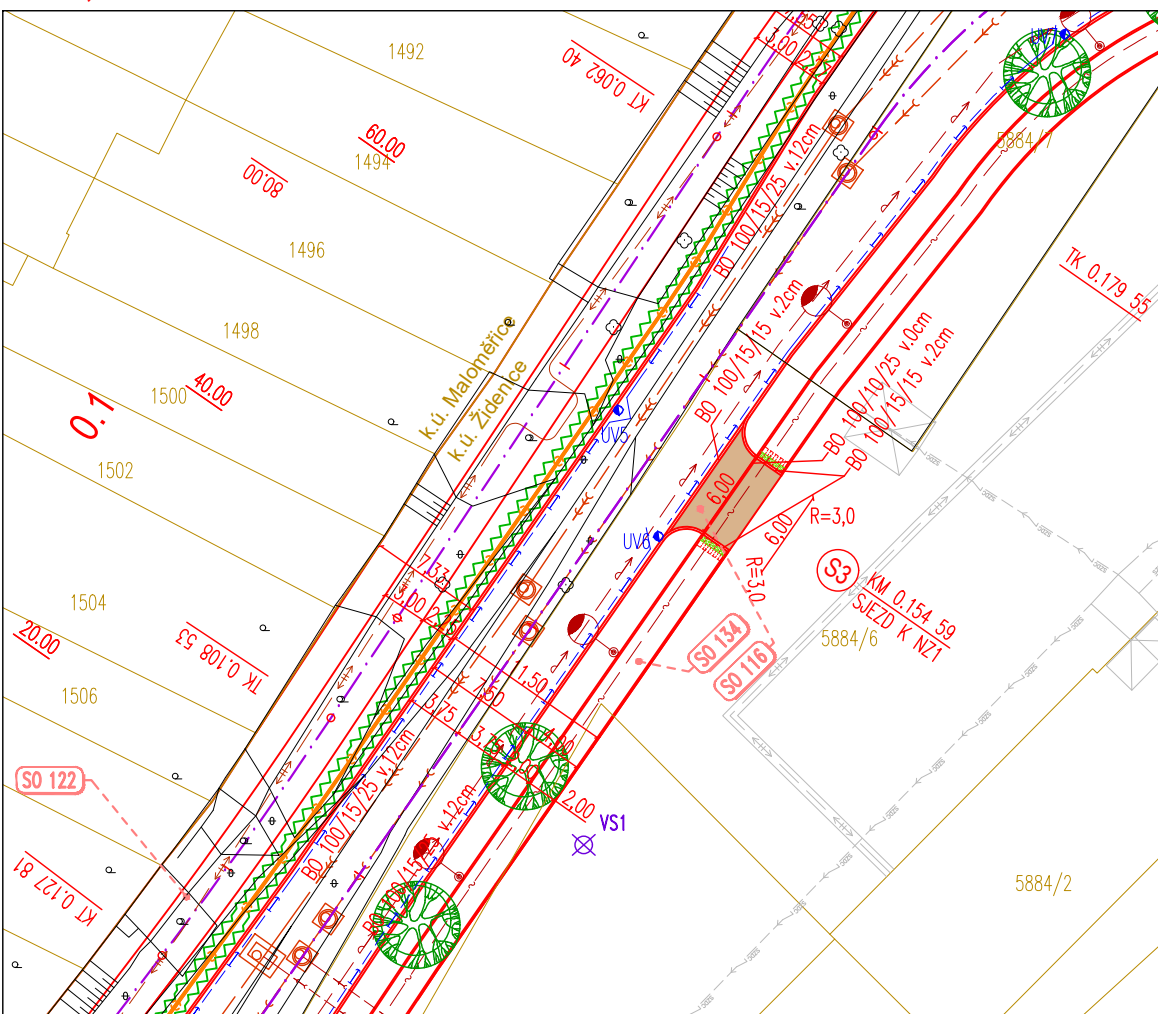

KM 0,396 42 - SJEZD ÚČELOVÁ KOMUNIKACE - SKOPALÍKOVA

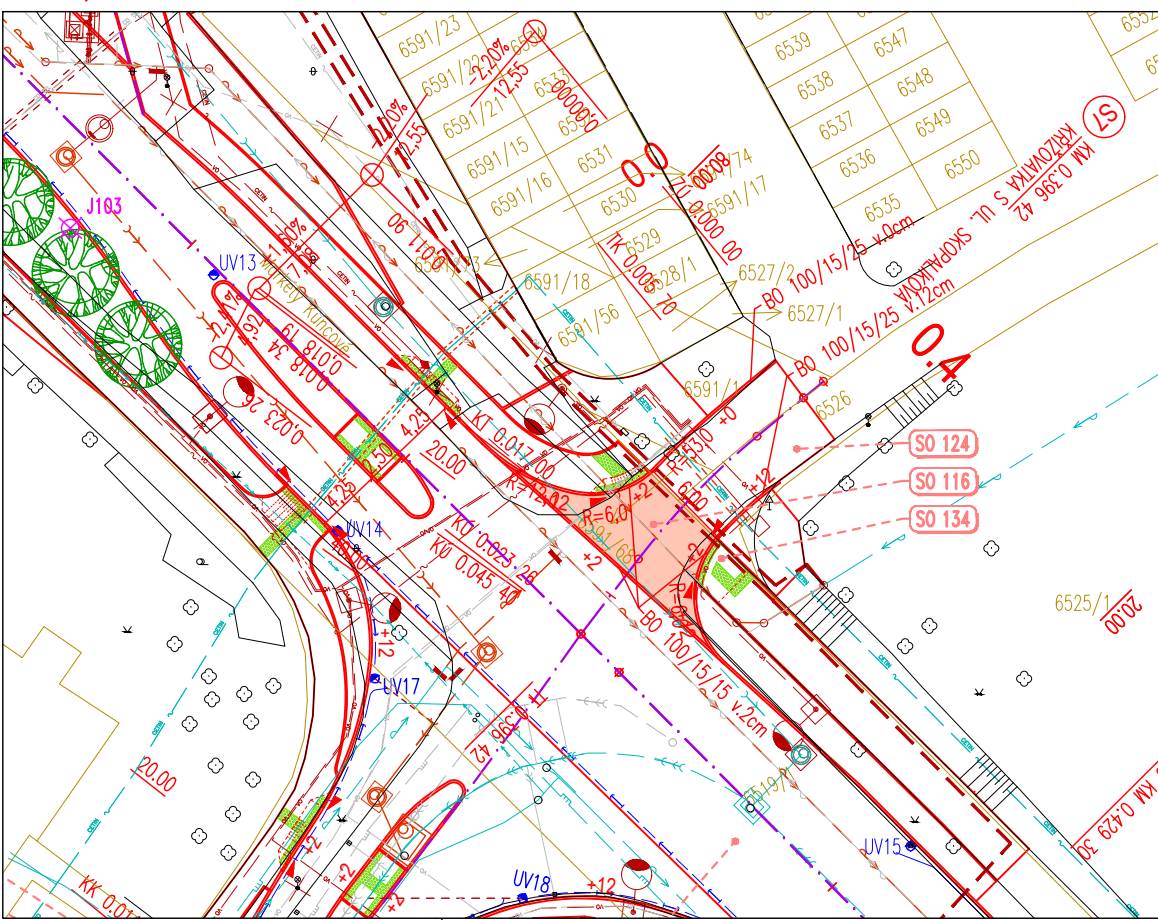

KM 0,217 69 - SJEZD ÚČELOVÁ KOMUNIKACE UL. DOLNOPOLNÍ

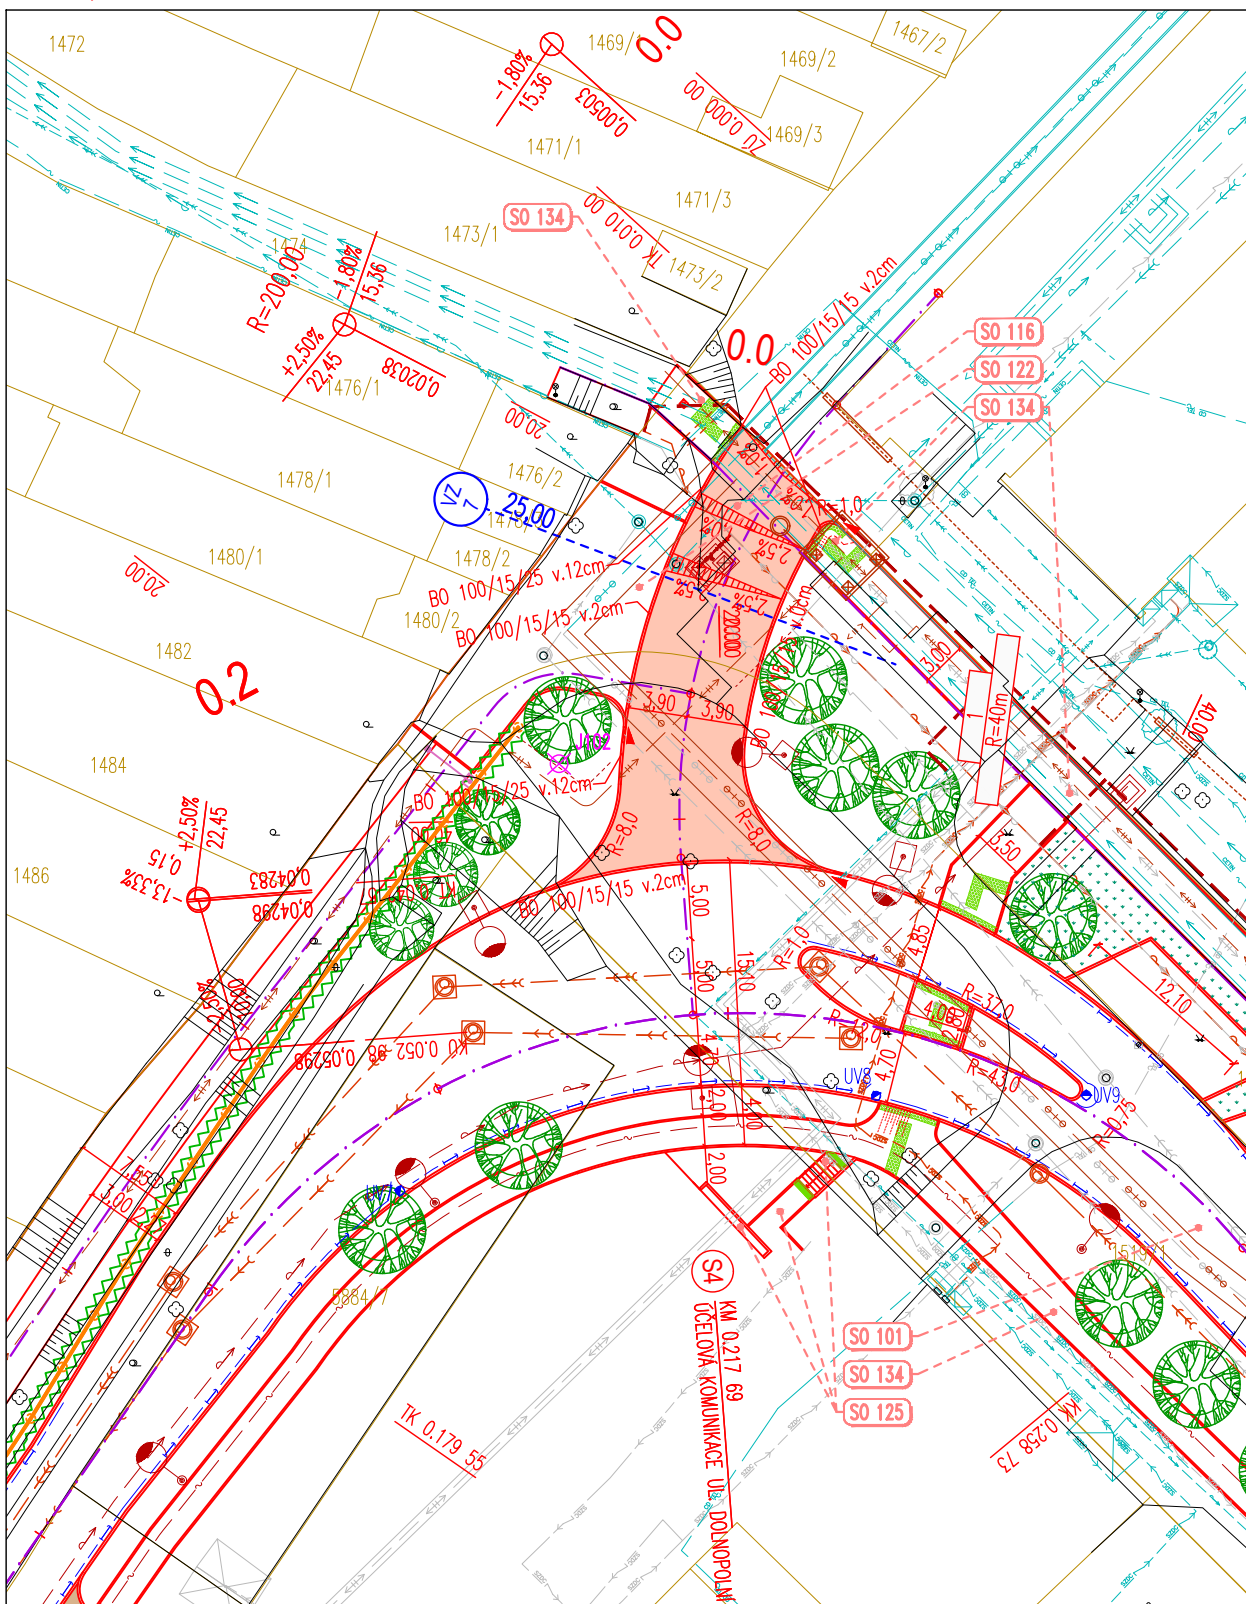

LEGENDA NAVRŽENÝCH INŽENÝRSKÝCH SÍTÍ:

- VODOVOD – NÁHRADNÍ DOČASNÉ ZASOBOVÁNÍ
- JEDNOTNÁ KANALIZACE
- DEŠŤOVÁ KANALIZACE
- NN VEDENÍ PODZEMNÍ
- NN VEDENÍ VO PODZEMNÍ
- SDĚLOVACÍ VEDENÍ PODZEMNÍ
- VN VEDENÍ PODZEMNÍ


LEGENDA SOUVISEJÍCÍCH INŽENÝRSKÝCH SÍTÍ:

- TEPLÁRNÍ – PAROVOD
- TEPLÁRNÍ – HORKOVOD

LEGENDA NAVRŽENÝCH INŽENÝRSKÝCH SÍTÍ - NZ1:

- VODOVOD
- TEPLÁRNÍ – HORKOVOD
- JEDNOTNÁ KANALIZACE
- DEŠŤOVÁ KANALIZACE
- NN VEDENÍ PODZEMNÍ
- VN VEDENÍ PODZEMNÍ
- SDĚLOVACÍ VEDENÍ PODZEMNÍ

KM 0,265 96 - SJEZD K BUDOVĚ SŽ

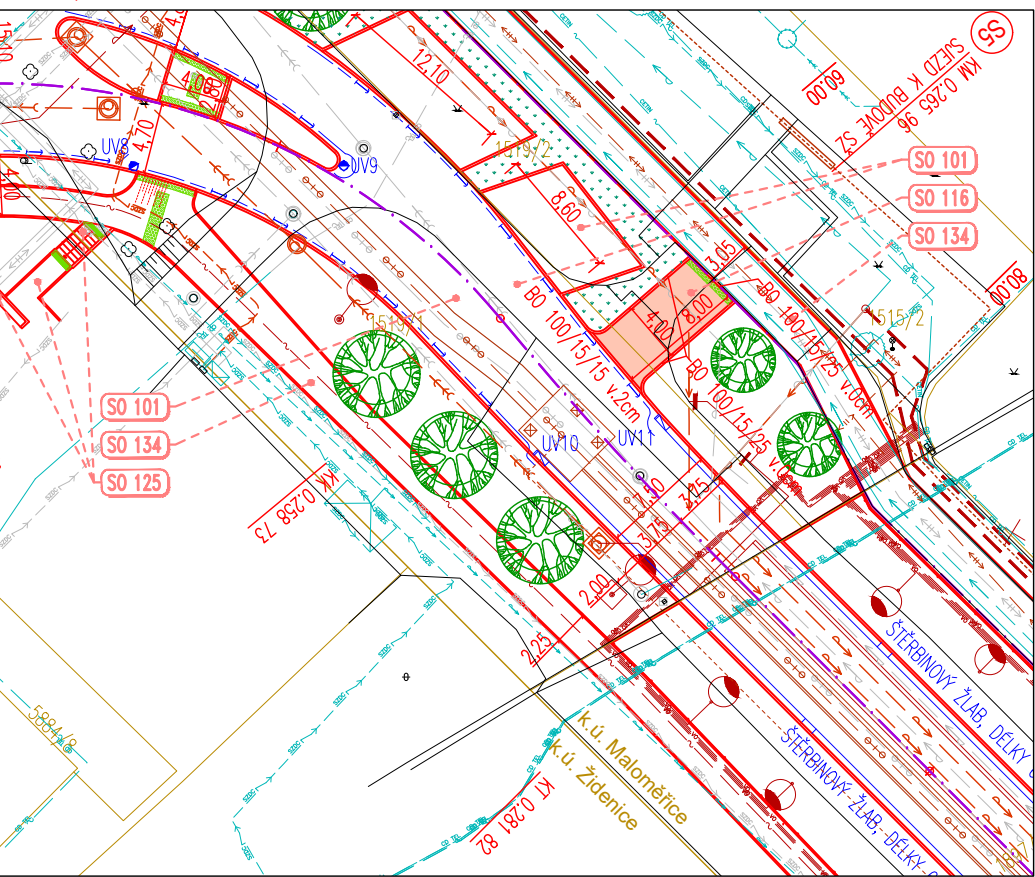

LEGENDA NÁVRHU:

- SOUČASNÝ STAV (ZAMĚŘENÍ)
- NOVÝ STAV
- PLÁNOVANÁ VÝSTAVBA AREÁLU NZ1
- ASFALTOVÁ VOZOVKA
- POUŽITÝ CHODNÍK, DLÁŽĚNÁ PLOCHA
- TERÉNNÍ ÚPRAVY
- RELIEFNÍ DLÁŽBA
- POHLEDOVÁ BARIÉRA
- OSA KOMUNIKACE
- PROJEKTOVÉ STANIČENÍ
- PŘÍČNÉ ŘEZY
- VÝŠKA OBRUBY

LEGENDA STAVEBNÍCH OBJEKTŮ

- SO 101 UL. MARKÉTY KUNCOVÉ
- SO 102 UL. SKOPALIKOVA
- SO 116 SJEZDY – MARKÉTY KUNCOVÉ NOVOSTAVBA
- SO 117 OPRAVA PŘÍJEZDU KE GARÁŽÍM
- SO 122 ÚČELOVÁ KOMUNIKACE – ZAHRADKY
- SO 123 ÚČELOVÁ KOMUNIKACE – SKOPALIKOVA SOUBĚŽNÁ
- SO 124 ÚČELOVÁ KOMUNIKACE – SKOPALIKOVA POKRÁČOVÁNÍ
- SO 125 OPRAVA DOPRAVNÍCH PLOCH NZ1
- SO 134 CHODNÍKY A CYKLOSTEZKY – MARKÉTY KUNCOVÉ
- SO 182 DOPRAVNÍ INŽENÝRSKÉ OPATŘENÍ
- SO 191 DOPRAVNÍ ZNAČENÍ – MARKÉTY KUNCOVÉ

LEGENDA STÁVAJÍCÍCH INŽENÝRSKÝCH SÍTÍ:

LEGENDA - VEGETAČNÍ ÚPRAVY:

- NAVRHOVANÉ VÝSADBY STROMŮ
- VÝSADBA POPÍNAVEK

LEGENDA KATASTRU:

- HRANICE KATASTRÁLNÍHO OZEMÍ
- HRANICE PARCEL
- PARCELNÍ ČÍSLO

LEGENDA IGP:

- ARCHIVNÍ SONDY
- PRŮZKUMNÉ VRTY

- VEŘEJNÉ OSVĚTLENÍ (TSB)
- NN VEDENÍ PODZEMNÍ (E.GD)
- NN VEDENÍ PODZEMNÍ (CETIN)
- NN VEDENÍ PODZEMNÍ (EUROAWK)
- VN VEDENÍ PODZEMNÍ (E.GD)
- VODOVOD PODZEMNÍ (BVK)
- KANALIZACE (BVK)
- KANALIZACE DEŠŤOVÁ (BVK)
- NIT PLYN (INNOGY)
- STL PLYN (GASNET)
- STL PLYN NEPROVOZOVANÝ (GASNET)
- PAROVOD (TEPLÁRNÍ)
- HORKOVOD (TEPLÁRNÍ)
- SDĚLOVACÍ VEDENÍ (CETIN)
- SDĚLOVACÍ VEDENÍ (BKOM)
- SDĚLOVACÍ VEDENÍ (QUANTCOM)
- SDĚLOVACÍ VEDENÍ (VODAFONE)
- RUŠENÉ IS

SO 116 SJEZDY - MARKÉTY KUNCOVÉ NOVOSTAVBA

D.1

PDPS

SOUŘADNICOVÝ SYSTÉM S-JTSK; VÝŠKOVÝ SYSTÉM BPV

OBJEDNATEL	NOVÁ ZBROJOVKA, s.r.o. Vladislavova 1390/17, 110 00 Praha 1
HLAVNÍ PROJEKTANT	PK OSSENDORF s.r.o. Tomešova 1, 602 00 BRNO
HLAVNÍ INŽ. PROJEKTU	ING. NYKODYM
VEDOUČÍ PROJEKTANT	ING. NOHEL
ČÍSLO ZAKÁZKY	2020 204.9

VEDOUČÍ PROJEKTANT	ZODP. PROJEKTANT	VYPRACOVAL	KONTROLOVAL	PROJEKTOVÁ KANCELÁŘ OSSENDORF BRNO
ING. NOHEL	ING. NOHEL	BC. MACEK	ING. ŠTĚPÁNKOVÁ	
KRAJ: JIHOVÝMORSKÝ	KATASTRÁLNÍ ÚZEMÍ: MALOMĚŘICE, ŽIDENICE, ZÁBRDOVICE, HUSOVICE	DATUM	12 / 2023	
STAVBA	DOPRAVNÍ NAPOJENÍ ULICE MARKÉTY KUNCOVÉ D.1 - STAVEBNÍ ČÁST	FORMÁT	4 A4	
		STUPEŇ PD	PDPS	
		ČÍSLO ZAKÁZKY	2020 204.9	
		MĚŘÍTKO	1:250	
ČÁST PD	SITUACE	ČÍSLO PARÉ	ČÍSLO PŘÍLOHY	
			02	