


CHARAKTERISTICKÉ PŘÍČNÉ ŘEZY

M 1:100

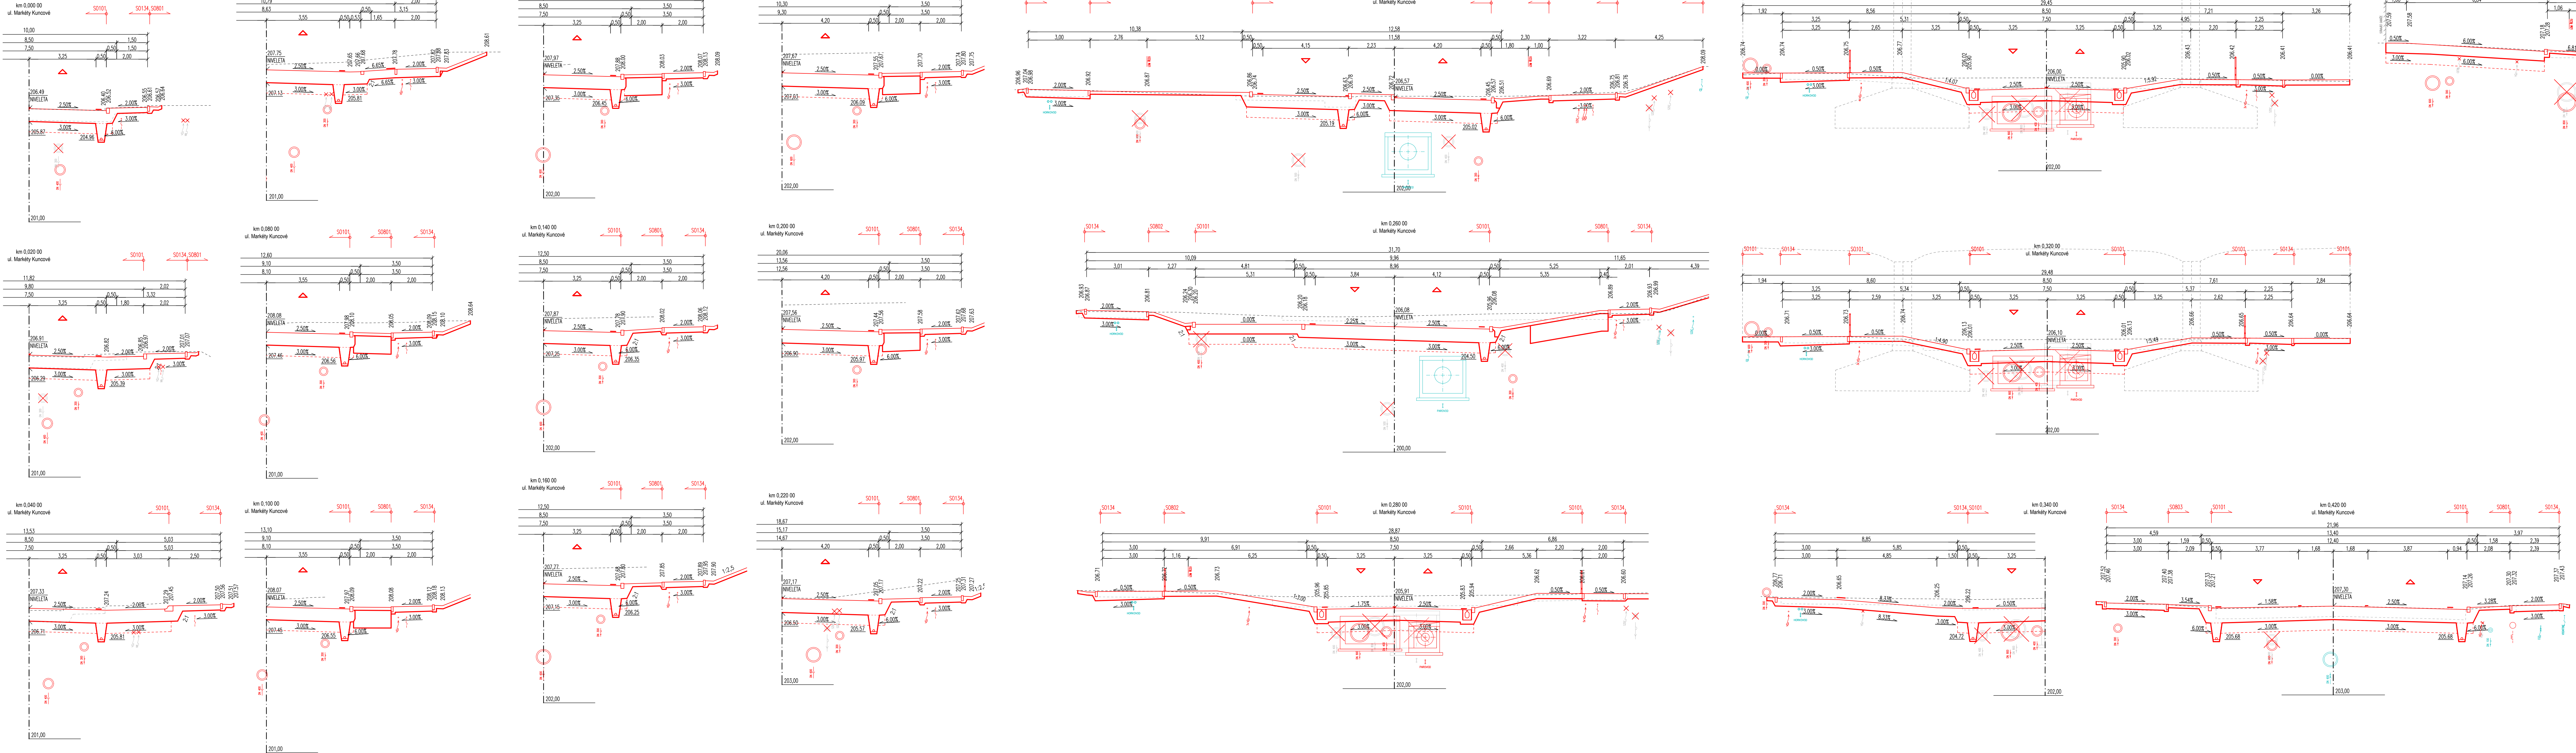

SO 134 - CHODNÍKY A CYKLOSTEZKY - MARKÉTY KUNCOVÉ

**D.1** **PDPS**  
SOUDRŽNOSTNÝ SYSTÉM S ÚTSK, VÝŠKOVÝ SYSTÉM BPV

OBJEDNATEL <b>NOVÁ ZBRŮJOVKA, s.r.o.</b> Vladislavova 1390/17, 110 00 Praha 1	<b>NOVÁ ZBRŮJOVKA</b>
---	-----------------------

HLAVNÍ PROJEKTANT <b>PK OSSENDORF s.r.o.</b> Tomášova 1, 602 00 BRNO	<b>OSSENDORF BRNO</b>
HLAVNÍ INŽ. PROJEKTU ING. NYKODYM	
VEDOUČÍ PROJEKTANT ING. NOHEL	ČÍSLO ZAKÁZKY 2020 204.9

VEDOUČÍ PROJEKTANT ING. NOHEL	ZODP. PROJEKTANT ING. NOHEL	VYPRACOVAL B.C. MACEK	KONTROLOVAL ING. ŠTĚPANKOVÁ	<b>PROJEKTOVÁ KANCELÁŘ OSSENDORF BRNO</b>
KRAJ Jihomoravský	KATASTRÁLNÍ ÚZEMÍ MALOMĚŘICE ŽELENICE ZABRODICE HUSOVICE	STAVBA <b>DOPRAVNÍ NÁPOJENÍ ULICE MARKÉTY KUNCOVÉ D.1 - STAVEBNÍ ČÁST</b>	ČÍSLO ZAKÁZKY 2020 204.9	ČÍSLO PRÍLOHY <b>05</b>
ČÍSLO PRÍLOHY <b>CHARAKTERISTICKÉ PŘÍČNÉ ŘEZY</b>				