



ÚPRAVA VODOVODU ul. M. KUNČOVÉ - DN800
VODOVODNÍ ŘAD A
TLT - DN800 - DL. 151,80m

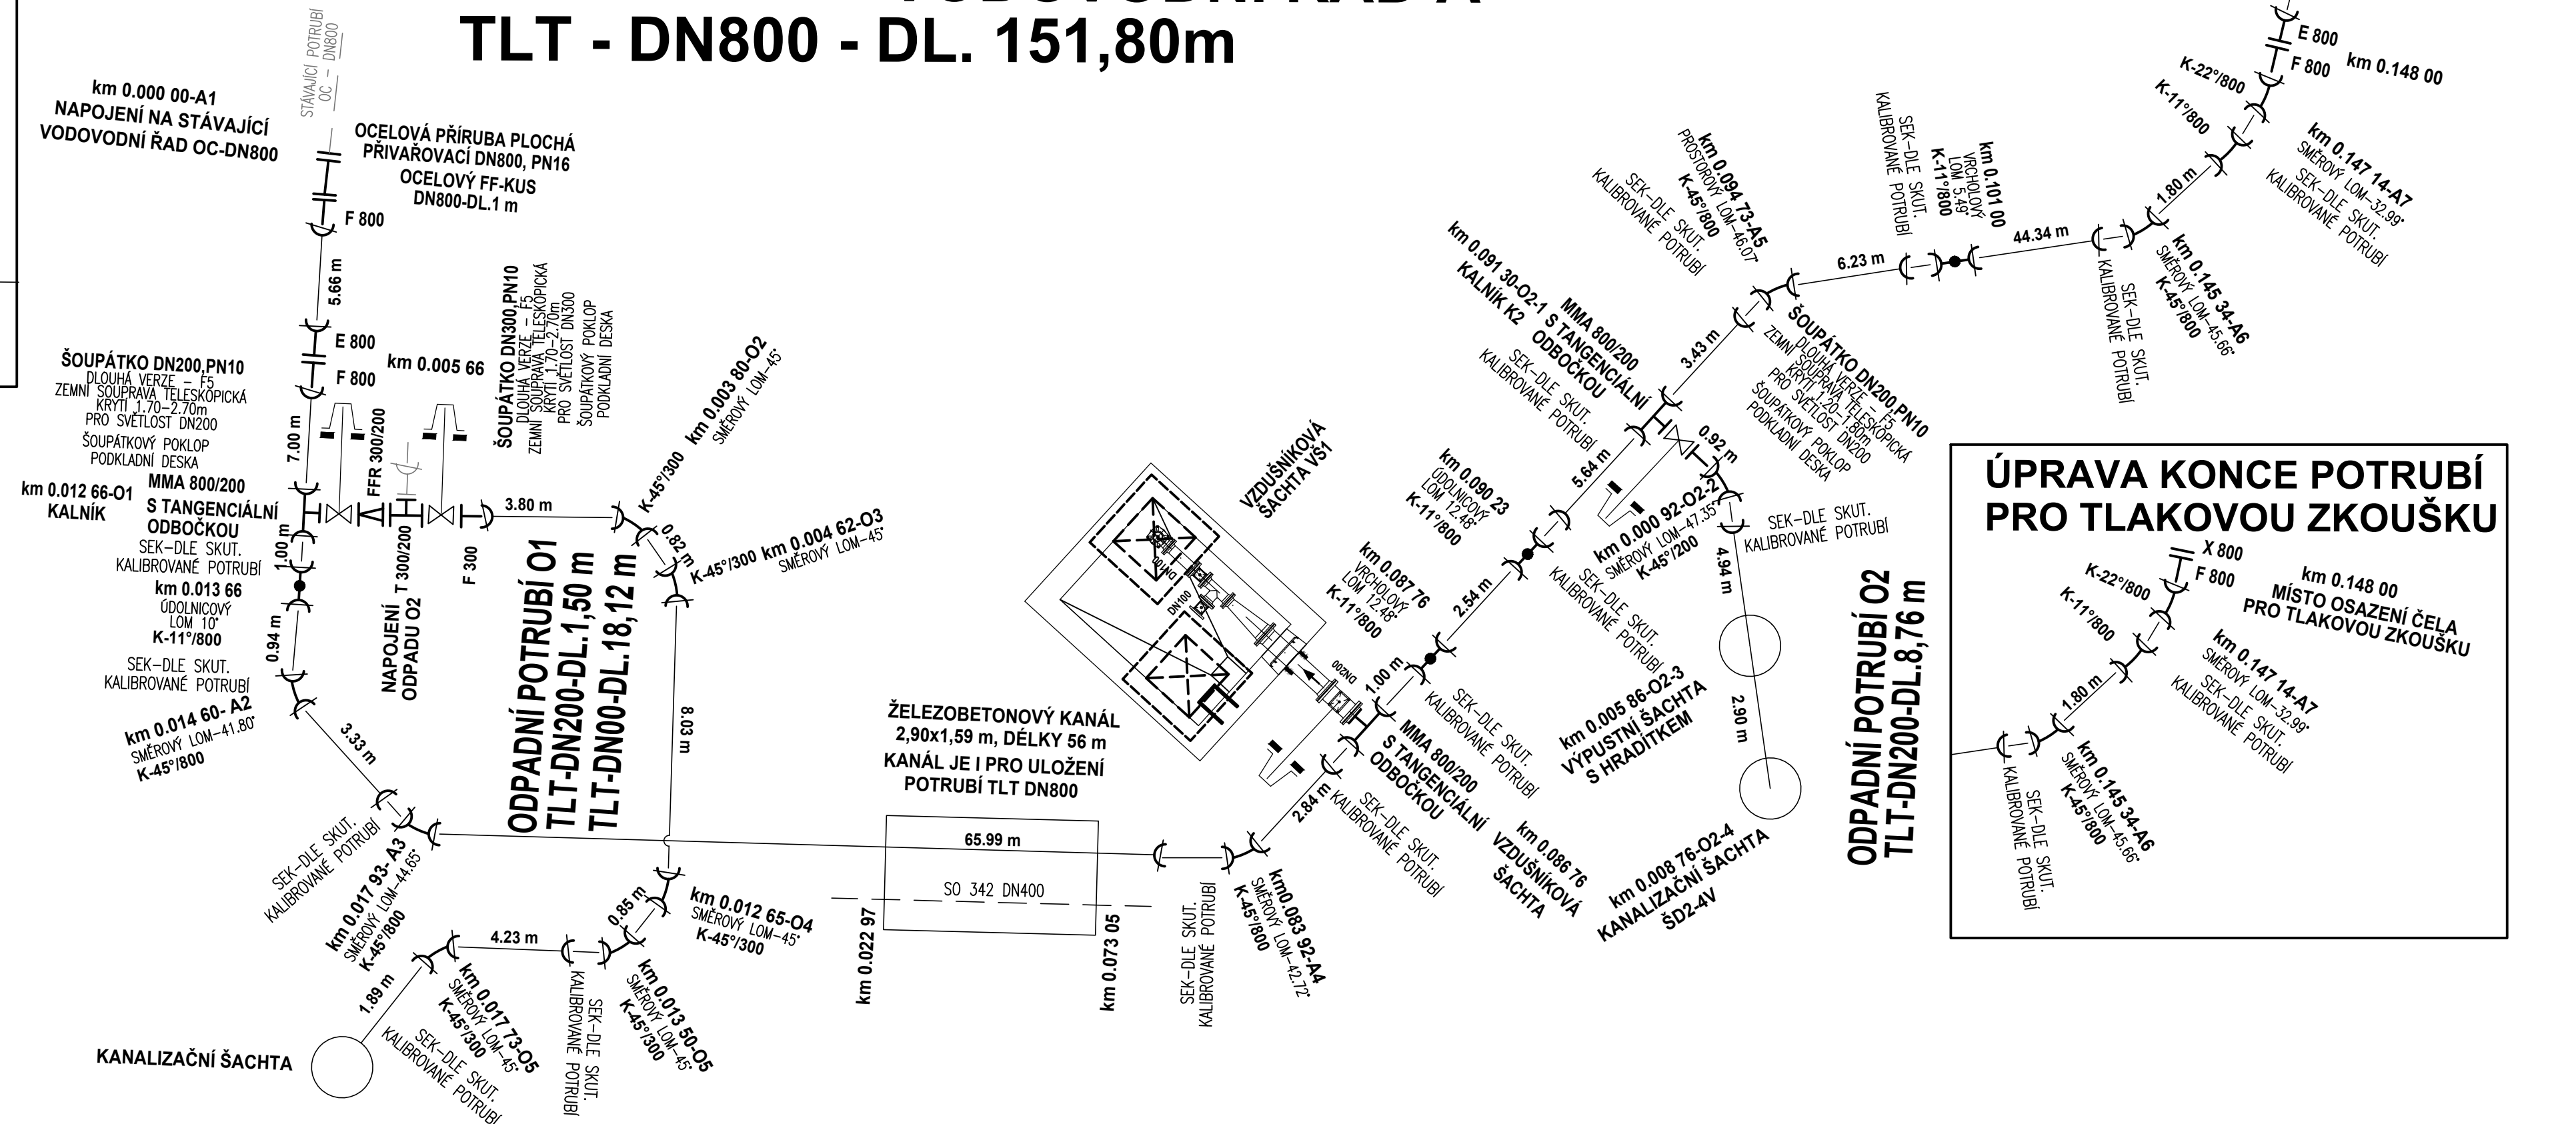

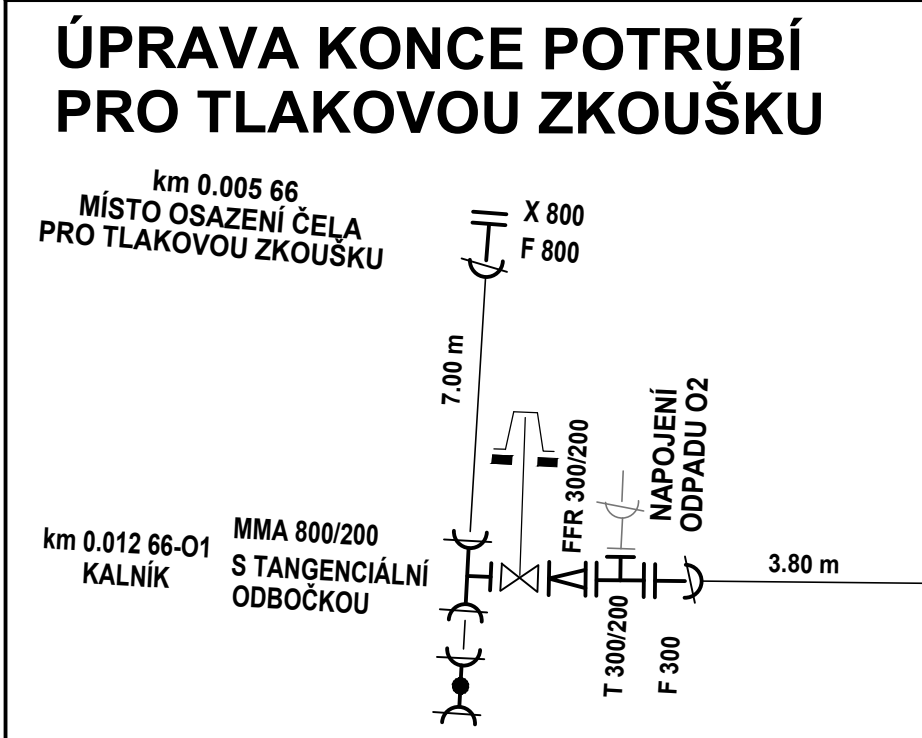


SO 343 - ÚPRAVA VODOVODU ul. MARKÉTY KUNCOVÉ - DN 800

D.1

PDPS

SOUŘADNICOVÝ SYSTÉM S-JTSK; VÝŠKOVÝ SYSTÉM BPV

OBJEDNATEL			
NOVÁ ZBROJOVKA, s.r.o. Vladislavova 1390/17, 110 00 Praha 1			
HLAVNÍ PROJEKTANT			
PK OSSENDORF s.r.o. Tomešova 1, 602 00 BRNO		PROJEKTOVÁ KANCELÁŘ OSSENDORF BRNO	
HLAVNÍ INŽ. PROJEKTU	ING. NYKODYM	ČÍSLO ZAKÁZKY	2020.04.9
VEDOUČÍ PROJEKTANT	ING. NOHEL		

VEDOUcí PROJEKTANT	ZODP. PROJEKTANT	VYPRACOVAL	KONTROLOVAL		
ING. NOHEL	ING. KLIMŠA	ING. KAŠTAN	ING. CHALOUŘKA		
KRAJ: JIHO-MORAVSKÝ	KATASTRÁLNÍ ÚZEMÍ: MALOMĚŘICE, ŽIDENICE, ZÁBRDOVICE			DATUM	12/2023
<div>DOPRAVNÍ NAPOJENÍ</div> <div>ULICE MARKÉTY KUNCOVÉ</div> <div>D.1 - STAVEBNÍ ČÁST</div> <div>D.1.3 - VODOHOSPODÁRSKÉ OBJEKTY</div>				FORMÁT	4X A4
				STUPEŇ PD	PDPS
				ČÍSLO ZAKÁZKY	12/1013A
				MĚŘÍTKO	-
ČÁST PD	<div>KLADĚČSKÉ SCHÉMA</div>			ČÍSLO PARÉ	ČÍSLO PŘÍLOHY
					07