


SO 441.1 - VEŘEJNÉ OSVĚTLENÍ - NOVOSTAVBA  
SO 442.1 - VEŘEJNÉ OSVĚTLENÍ - POD MOSTEM  
SO 443.1 - VEŘEJNÉ OSVĚTLENÍ - ÚPRAVA

# D.1


# PDPS

OBJEDNATEL  <b>NOVÁ ZBROJOVKA, s.r.o.</b> Vladislavova 1390/17, 110 00 Praha 1	
---	--


HLAVNÍ PROJEKTANT <b>PK OSSENDORF s.r.o.</b> Tomešova 1, 602 00 BRNO	 <b>PROJEKTOVÁ KANCELÁŘ OSSENDORF BRNO</b>		
HLAVNÍ INŽ. PROJEKTU	ING. NYKODYM		
VEDOUCÍ PROJEKTANT	ING. NOHEL	ČÍSLO ZAKÁZKY	2020 204.9

VEDOUCÍ PROJEKTANT	ZODP. PROJEKTANT	VYPRACOVAL	KONTROLOVAL	 <b>Puttner, s.r.o.</b> ŠUMAVSKÁ 416/15, 602 00 BRNO tel. 541 210 038, fax. 541 212 207 e-mail: info@puttner.cz	
BC. RADIM PALA	BC. RADIM PALA	ROLAND ČERNOCH	BC. RADIM PALA		
					
KRAJ: JIHO-MORAVSKÝ	KATASTRÁLNÍ ÚZEMÍ: MALOMĚŘICE, ŽIDENICE, ZÁBRDOVICE, HUSOVICE			DATUM	12 / 2023
STAVBA	<b>DOPRAVNÍ NAPOJENÍ ULICE MARKÉTY KUNCOVÉ D.1 - STAVEBNÍ ČÁST</b>			FORMÁT	5 A4
				STUPEŇ PD	PDPS
				ČÍSLO ZAKÁZKY	021-000340
				MĚŘÍTKO	1:10
ČÁST PD	<b>VZOROVÉ ŘEZY KABELOVOU TRASOU</b>			ČÍSLO PARÉ	ČÍSLO PŘÍLOHY <b>03</b>


# ULOŽENÍ KABELU VO (CYKY 4X16) POD VOZOVKOU

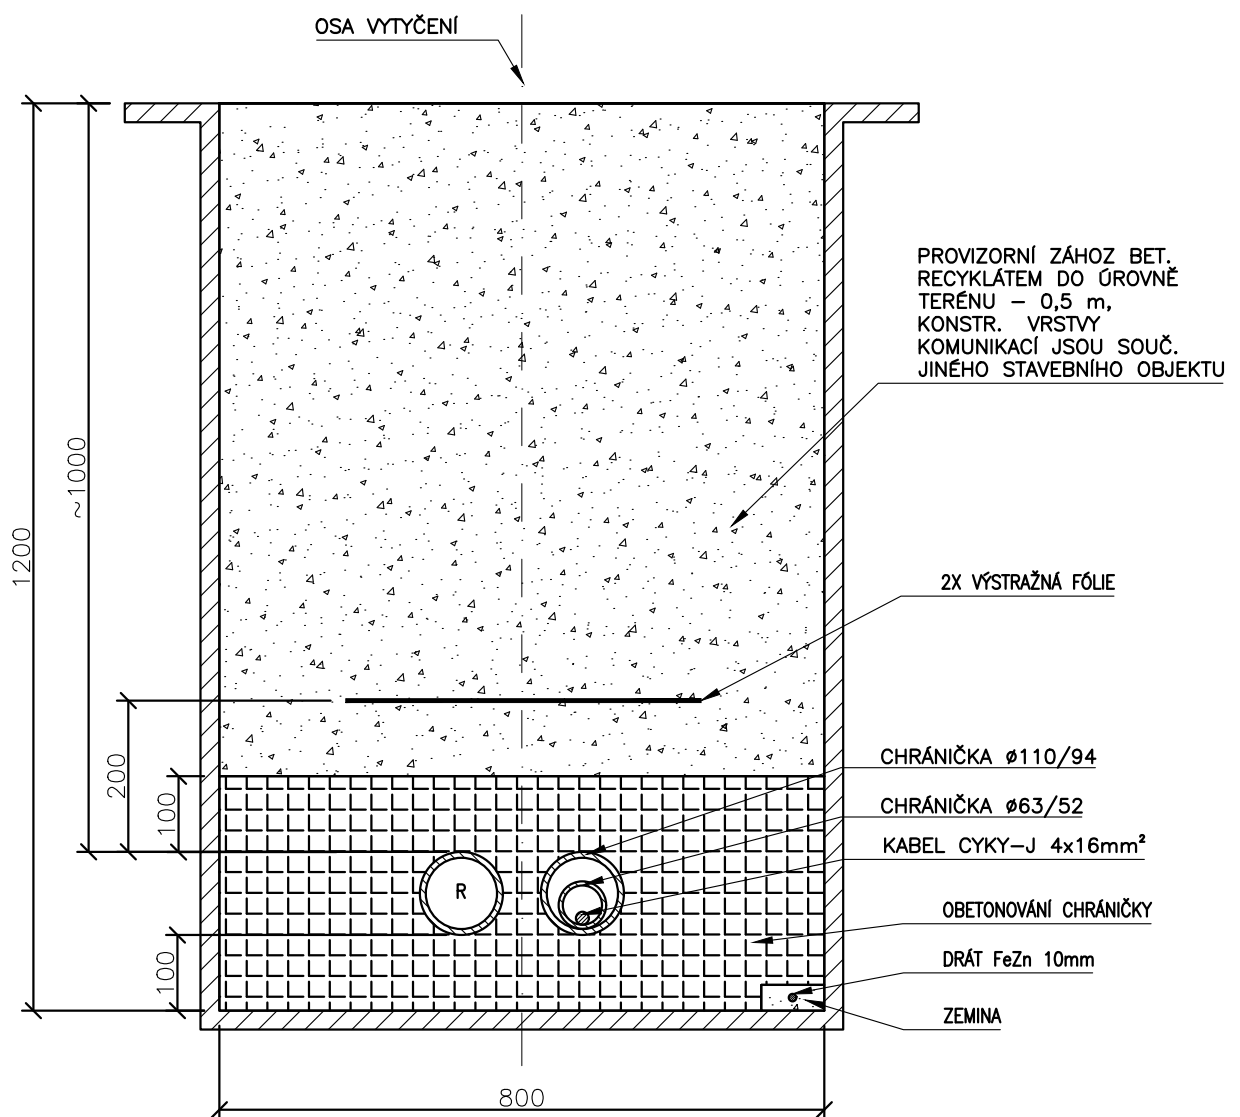


# ULOŽENÍ KABELU VO (CYKY 3X2,5) POD VOZOVKOU

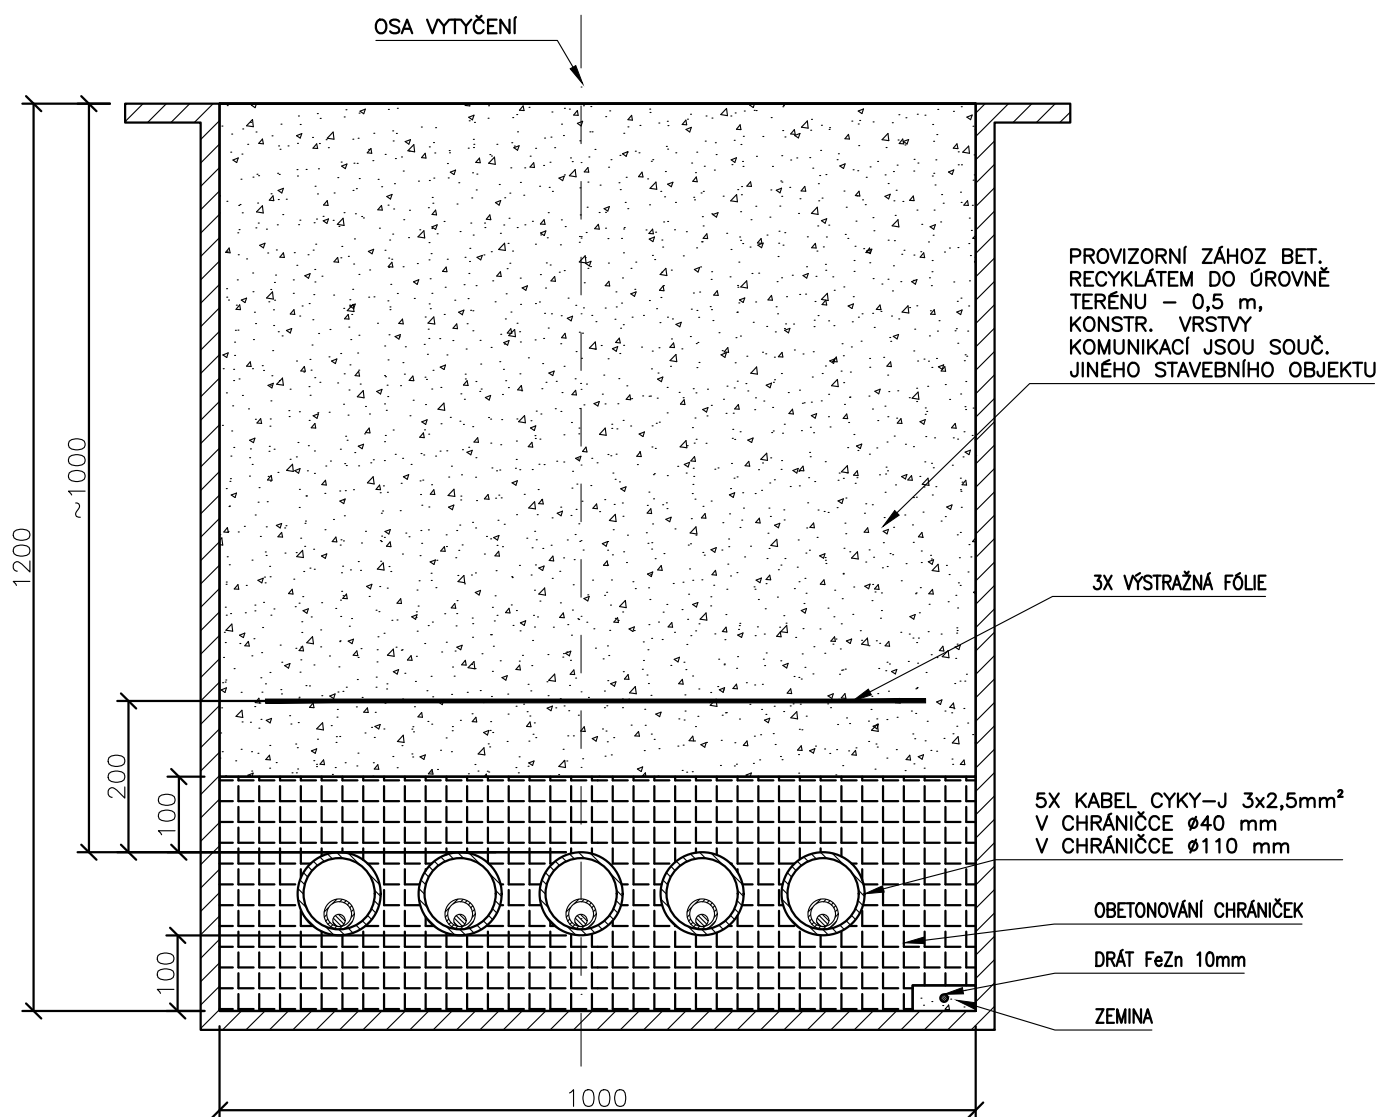

## ULOŽENÍ KABELU VO POD CHODNÍKEM

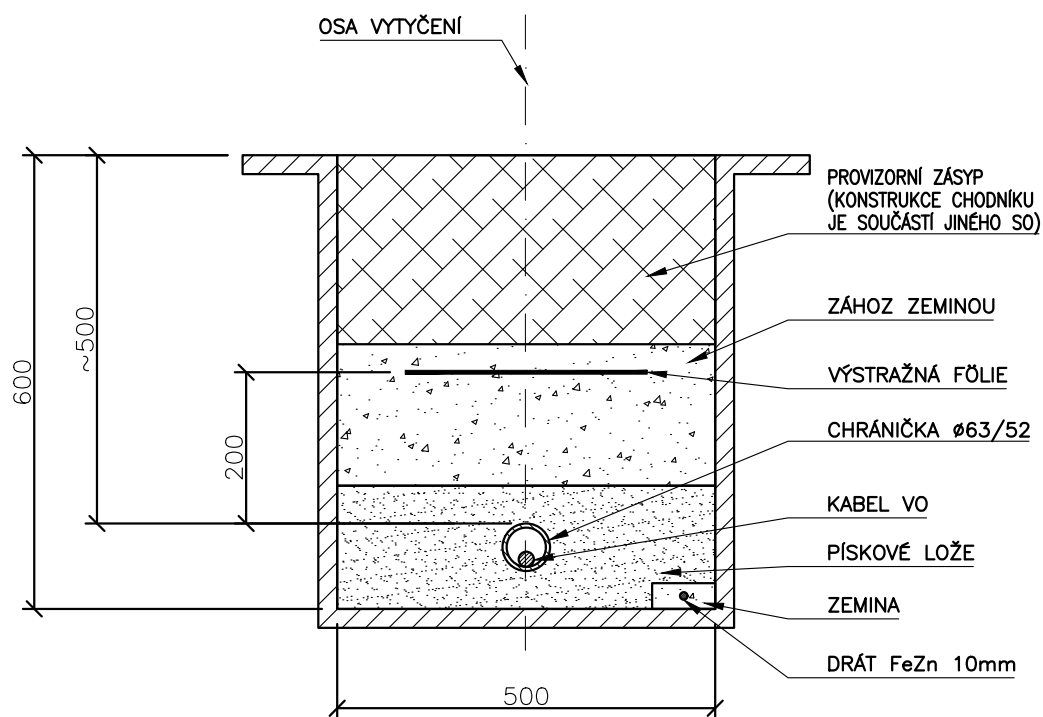


## ULOŽENÍ KABELU VO V ZELENÉM PÁSU

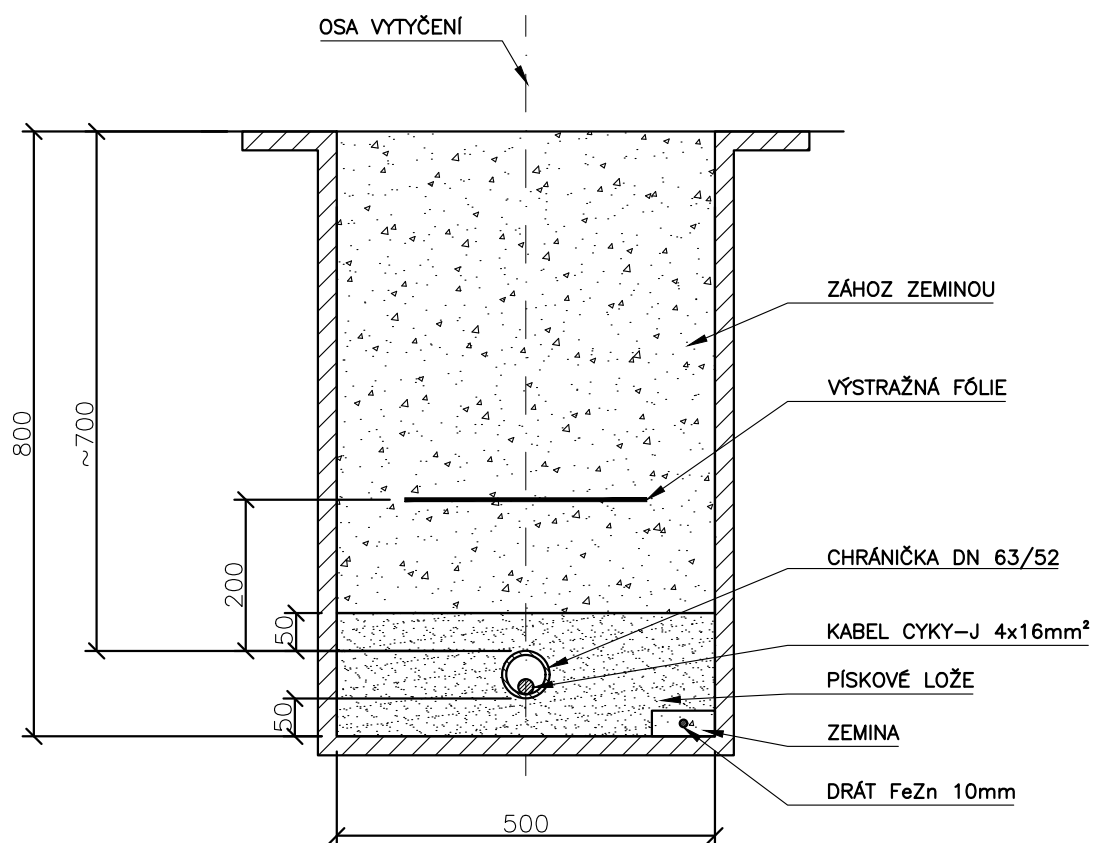


# ŘEZ ŽELEZNIČNÍM MOSTEM NA UL. MARKĚTY KUNCOVÉ, M1:100

STÁVAJÍCÍ MOSTNÍ OPĚRA	TER. ÚP.	STEZKA PRO PĚŠÍ A CYKLISTY	TER. ÚP.	PARKOVACÍ PRUH	JÍZDNÍ PRUH	JÍZDNÍ PRUH	PARKOVACÍ PRUH	TER. ÚP.	CHODNÍK	TER. ÚP.	STÁVAJÍCÍ MOSTNÍ OPĚRA
------------------------	----------	----------------------------	----------	----------------	-------------	-------------	----------------	----------	---------	----------	------------------------

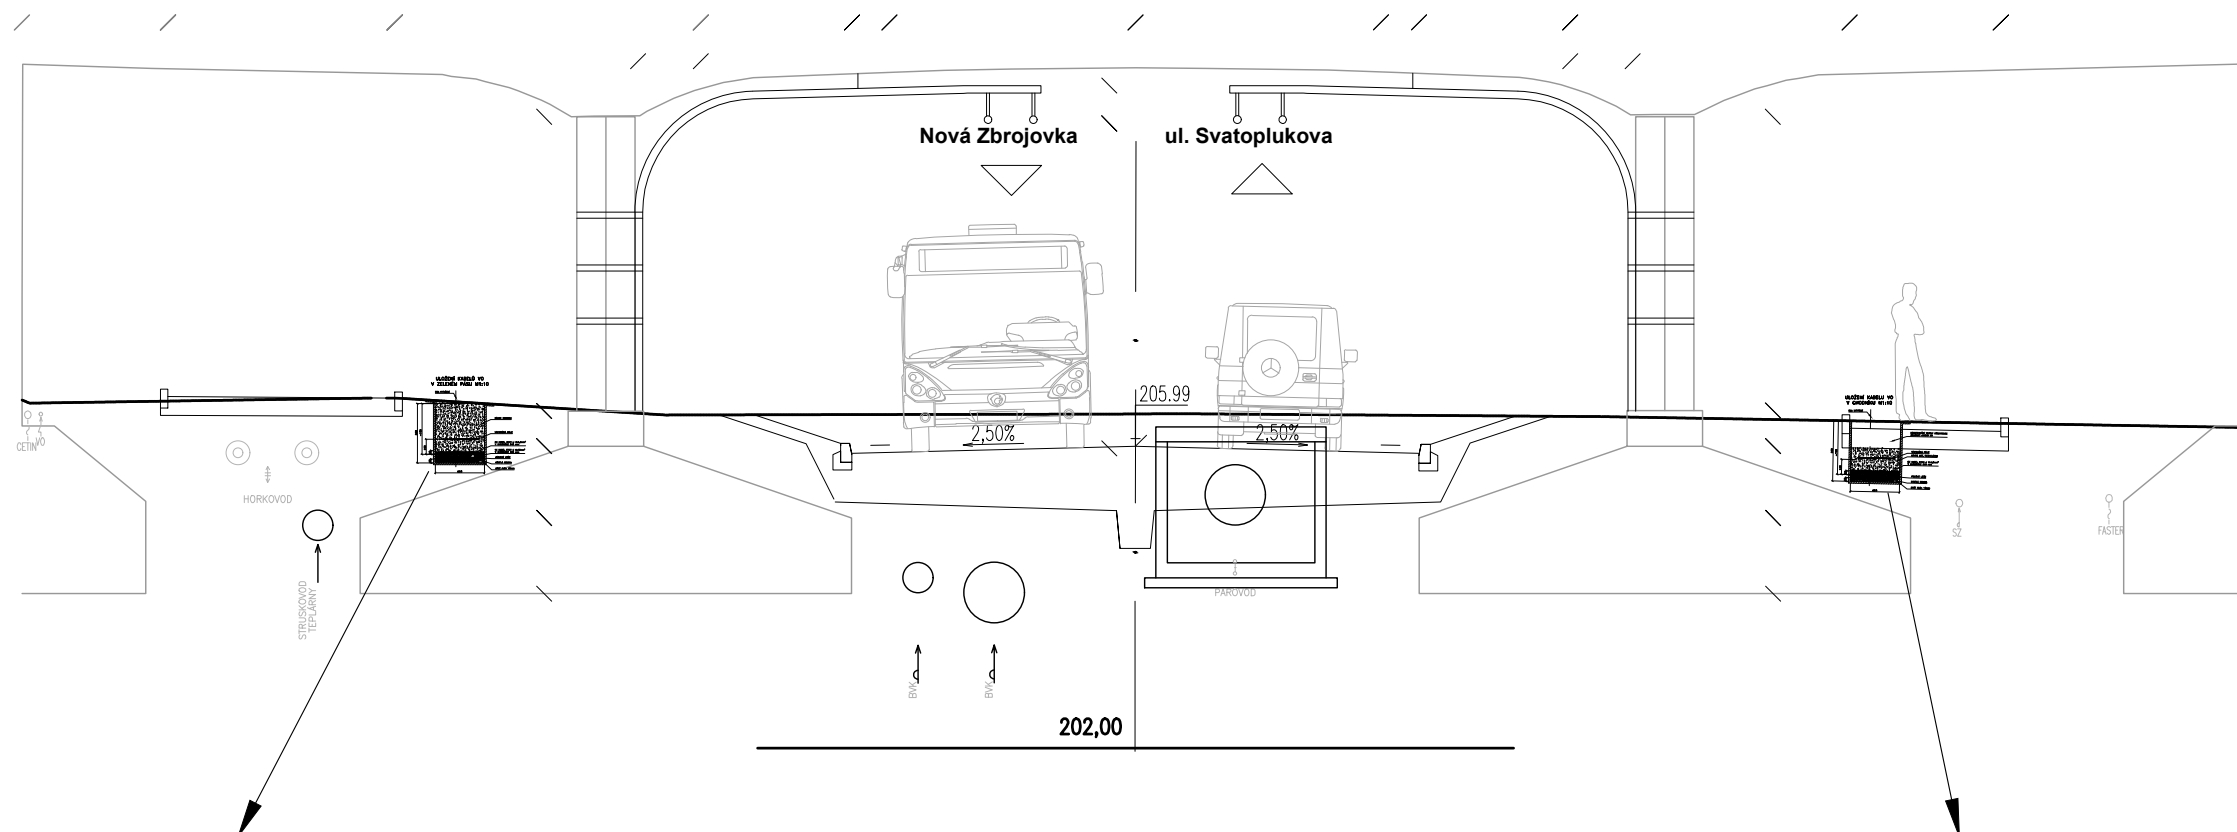

## ULOŽENÍ KABELŮ VO V ZELENÉM PÁSU M1:10

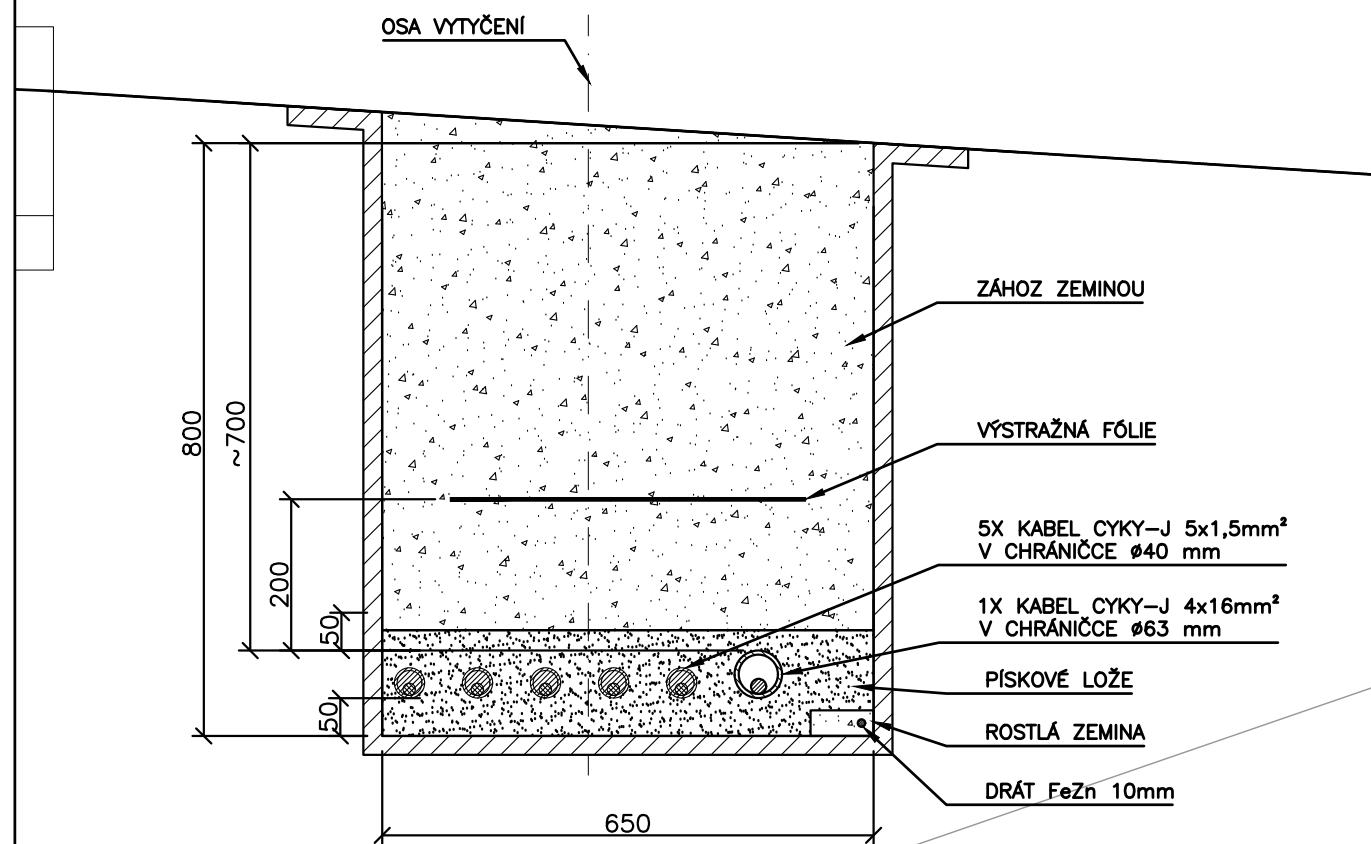

## ULOŽENÍ KABELU VO V CHODNÍKU M1:10

