


ROZVINUTÝ POHLED 1:100

 

MATERIÁL:

OCEĽ

VÝSTUŽ PANELŮ
SLOUPKY PHS


BETON

PILOTY – DOLNÍ ČÁST
PILOTY – HORNÍ ČÁST
SOKLOVÉ PANELY PHS

B50S8 (1050SR)
S235JR G2

C 25/30–XC2,XA1
C 30/37–XC2,XD1,XF2
C 30/37–XF4,XD3

TVAR DÍLCŮ 1:50

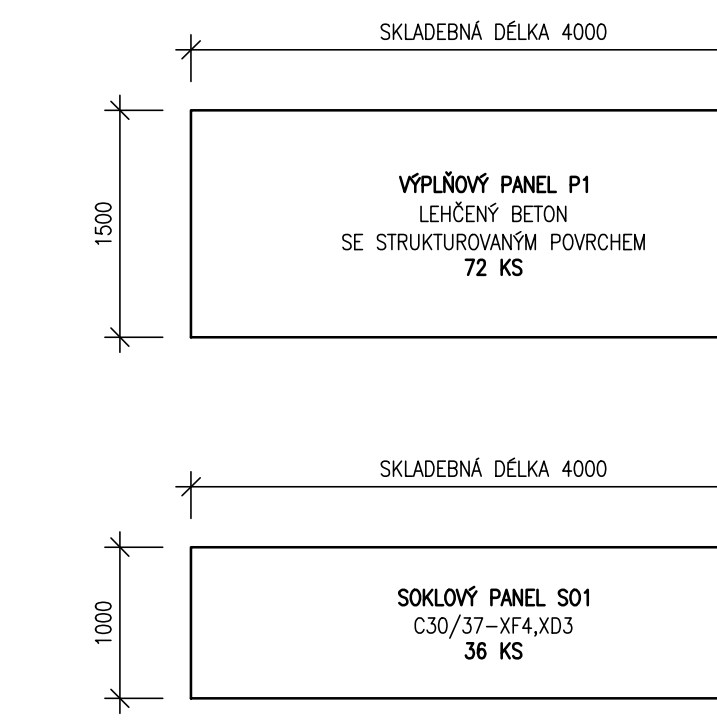

POZNÁMKY:

- SKUTEČNÁ DÉLKA PANELU DLE VTD
- PANELY NEMAJÍ AKUSTICKOU FUNKCI
- VŠECHNY HRANY PANELŮ ZKOŠENY 20/20
- UVAŽOVANA TL. PANELU 100 mm MŮŽE BÝT UPRAVENA V ZÁVISLOSTI NA MOŽNOSTECH VÝROBCE

SO 701 - POHLEDOVÁ BARIÉRA

D.1

PDPS

OBJEDNATEL

NOVÁ ZBROJOVKA, s.r.o.

Vladislavova 1390/17, 110 00 Praha 1

PROJEKTOVÁ KANCELÁŘ

OSSENDORF BRNO

HLAVNÍ PROJEKTANT		PROJEKTOVÁ KANCELÁŘ	
PK OSSENDORF s.r.o.		OSSENDORF BRNO	
Tomešova 1, 602 00 BRNO			
HLAVNÍ INŽ. PROJEKTU	ING. NYKODÝM	ČÍSLO ZAKÁZKY	2020 204.9
VEDOUcí PROJEKTANT	ING. NOHEL		

VEDOUcí PROJEKTANT	ZODP. PROJEKTANT	VYPRACOVAL	KONTROLOVAL		
ING. NOHEL	ING. J. RUŠAR	ING. POUKAR	ING. K. RUŠAR		
KRAJ: JIHOVÝMORAVSKÝ	KATASTRÁLNÍ ÚZEMÍ: MALOMĚŘICE ŽUPANCE ZABROJOVICE	DATUM	12/2023	STAVBA	FORMÁT
DOPRAVNÍ NAPOJENÍ ULICE MARKÉTY KUNCOVÉ D.1 - STAVEBNÍ ČÁST				STUPĚŇ PD	PDPS
				ČÍSLO ZAKÁZKY	35-2022
ROZVINUTÝ POHLED				MĚŘÍTKO	1:100
				ČÍSLO PÁRE	ČÍSLO PŘÍLOHY
					04