



VYTYČENÍ OBVODU STAVBY
M 1:500

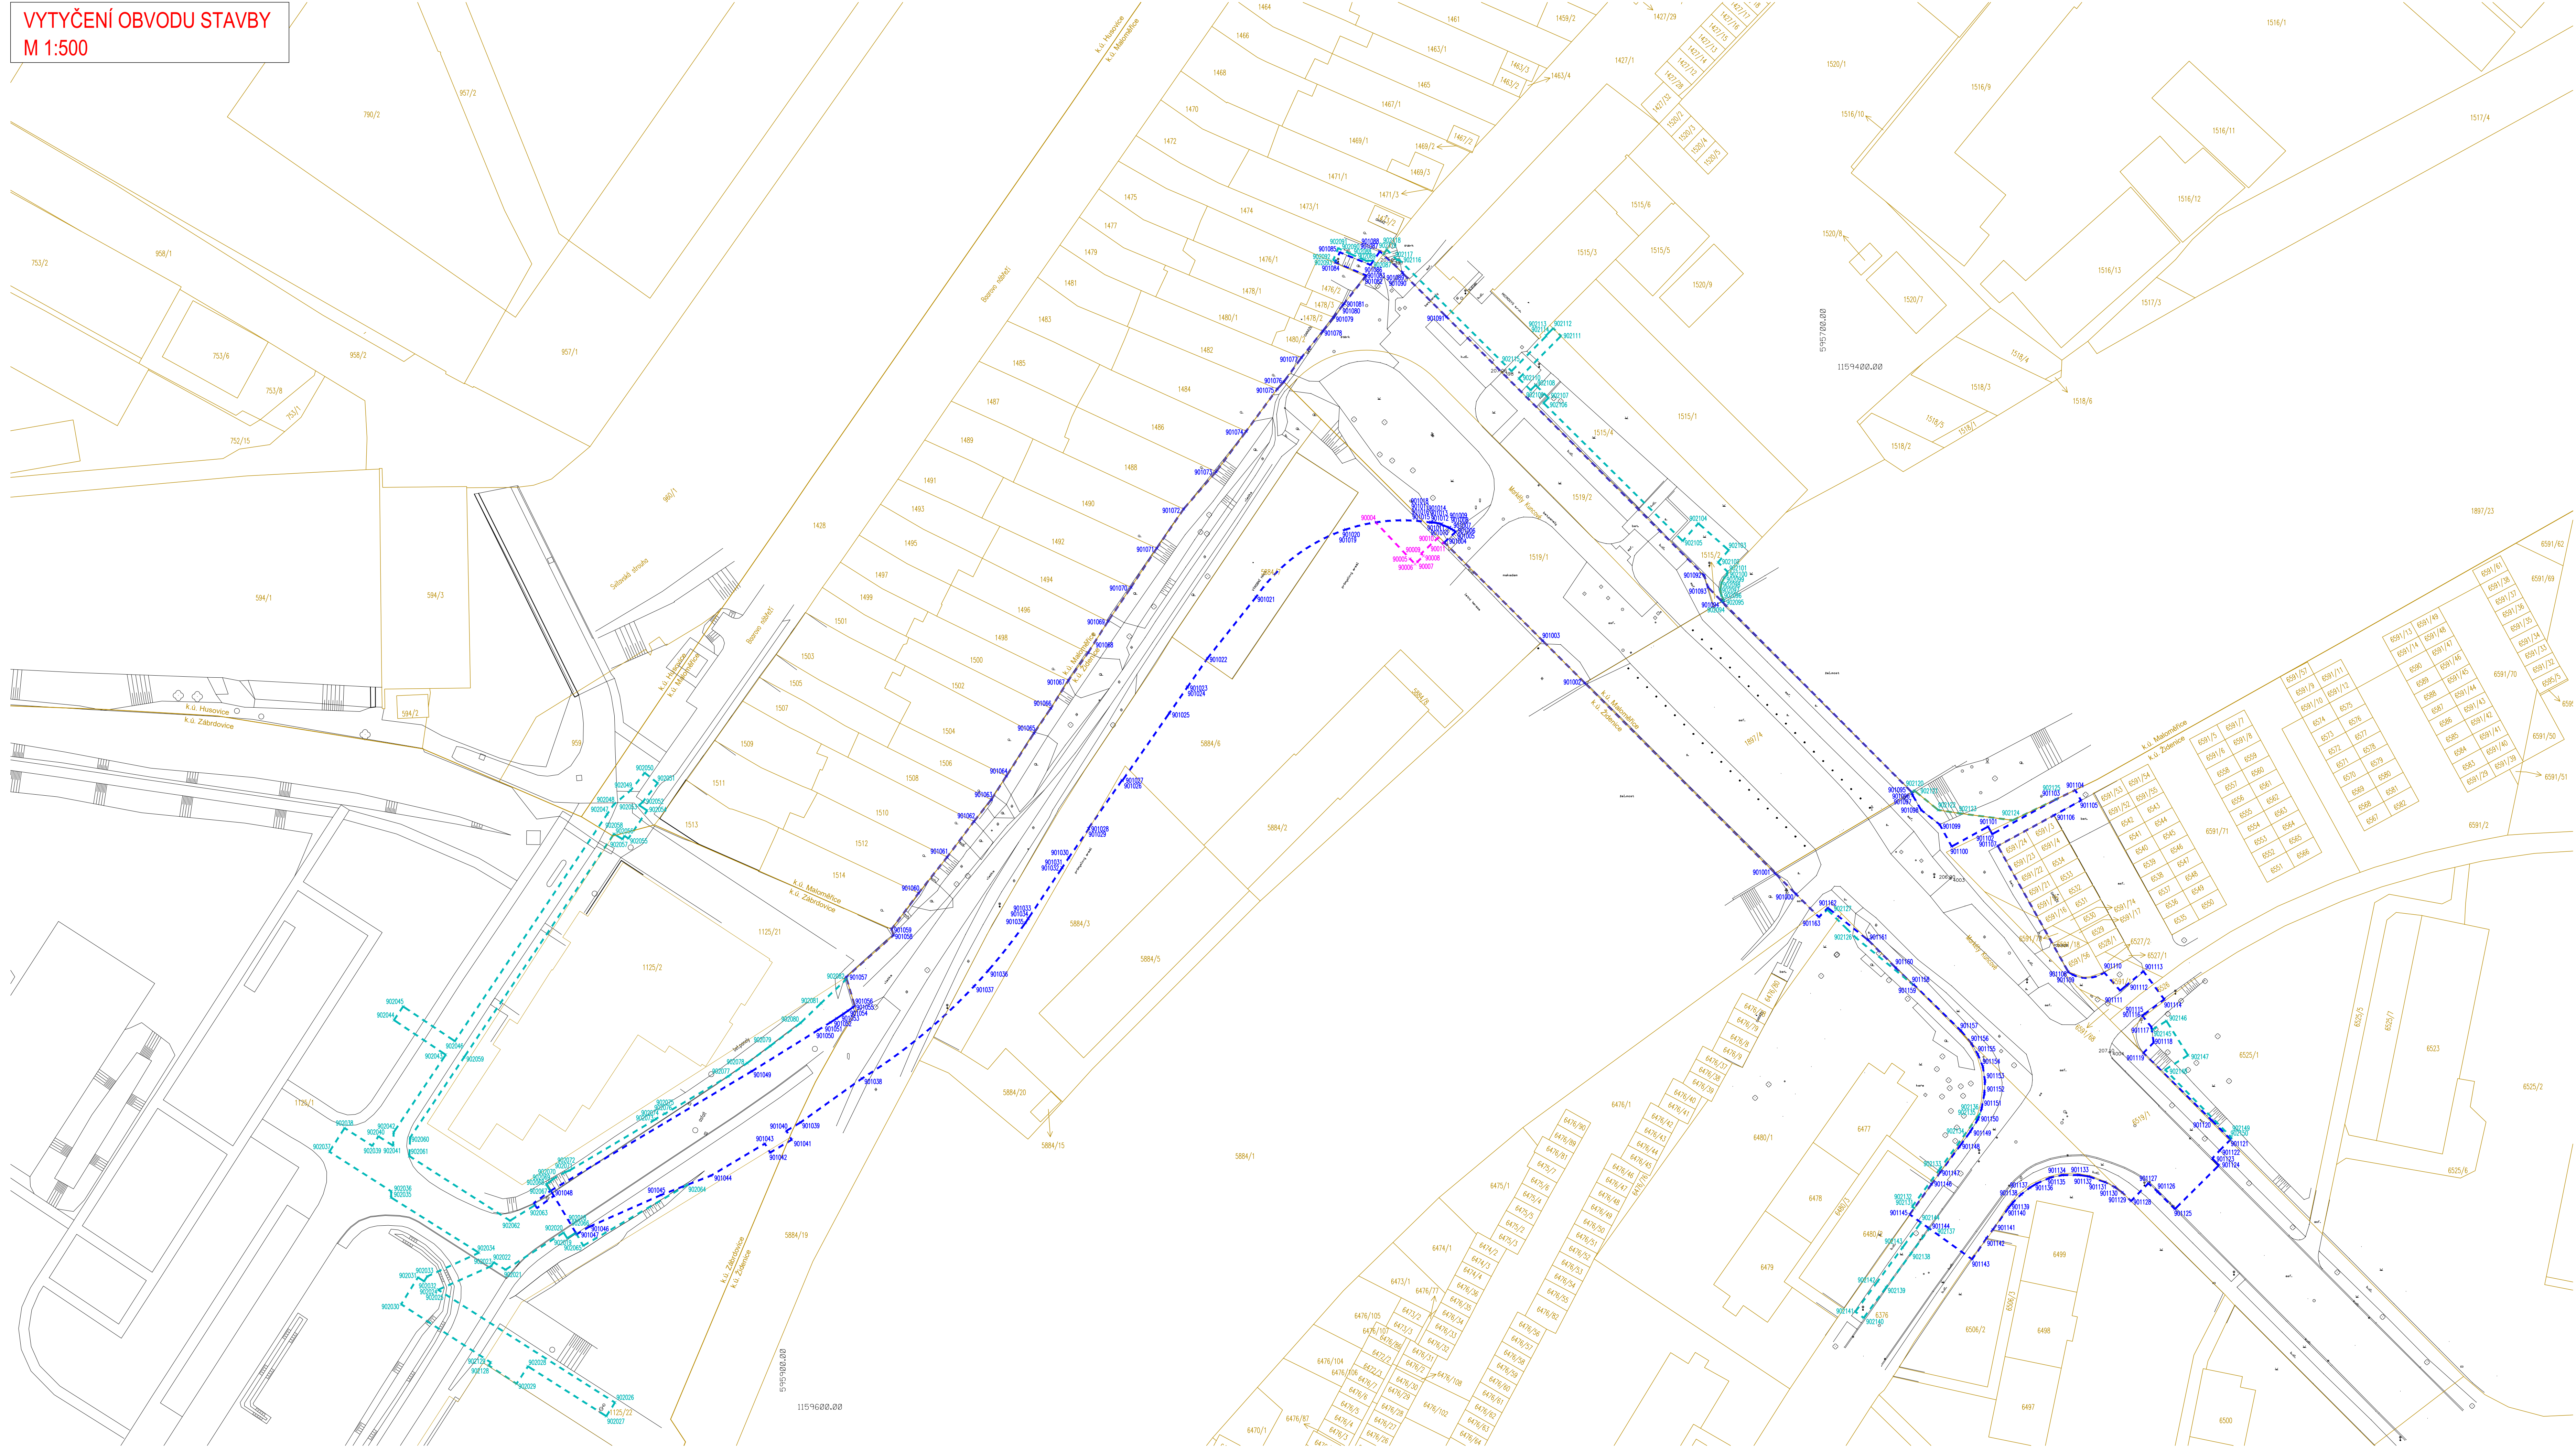

- LEGENDA:
- STÁRAJÍCÍ STAV – ZÁMĚŘENÍ
KATASTRÁLNÍ MAPA
- 101001 ČÍSLO VYTÝČOVANÉHO BODU
POŘADKOVÉ ČÍSLO BODU
ČÍSLO ZÁBORU
- LEGENDA ZÁBORU
- TRVALÝ ZÁBOR (NH8)
TRVALÝ ZÁBOR (NOVA ZEBROJOVKA)
DOČASNÝ ZÁBOR OD 1. POKL

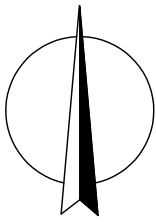

PDPS

SOUŘADNICOVÝ SYSTÉM S-JTSK VÝSKOVÝ SYSTÉM BPR

OBJEDNATEL NOVÁ ZBROJOVKA, s.r.o. Vladislavova 1360/17, 110 00 Praha 1		NOVÁ ZBROJOVKA	
HLAVNÍ PROJEKTANT PK OSSENDORF s.r.o. Tomešova 1, 602 00 BRNO		PROJEKTOVÝ KANCELÁŘ OSSENDORF BRNO	
HLAVNÍ INŽ. PROJEKTU VEDOUČÍ PROJEKTANT		ING. NYKOLYIM ING. NIHEL	ČÍSLO ZAKÁZKY 2020 204 9
VEDOUČÍ PROJEKTANT ING. NIHEL	ZODP. PROJEKTANT ING. NIHEL	VYPRACOVAL B.C. MACEK	KONTROLOVAL ING. ŠTĚPANKOVÁ
KRAJ: JIHOVMORAVSKÝ KATASTRÁLNÍ ÚZEMÍ: MALOVICE, DEJVICE, ZÁHRADNICE, HUSOVICE STAVBA: DOPRAVNÍ NÁPOJENÍ ULICE MARKÉTY KUNCOVÉ DOKLADOVÁ ČÁST		DATUM 12. 04. 2023	STAVBA PPPS
ČÁST PP		ČÍSLO PŘÍR 2020 204 9	ČÍSLO PŘÍR 1480
VYTYČENÍ OBVODU STAVBY		ČÍSLO PŘÍR 2.1	ČÍSLO PŘÍR 2.1