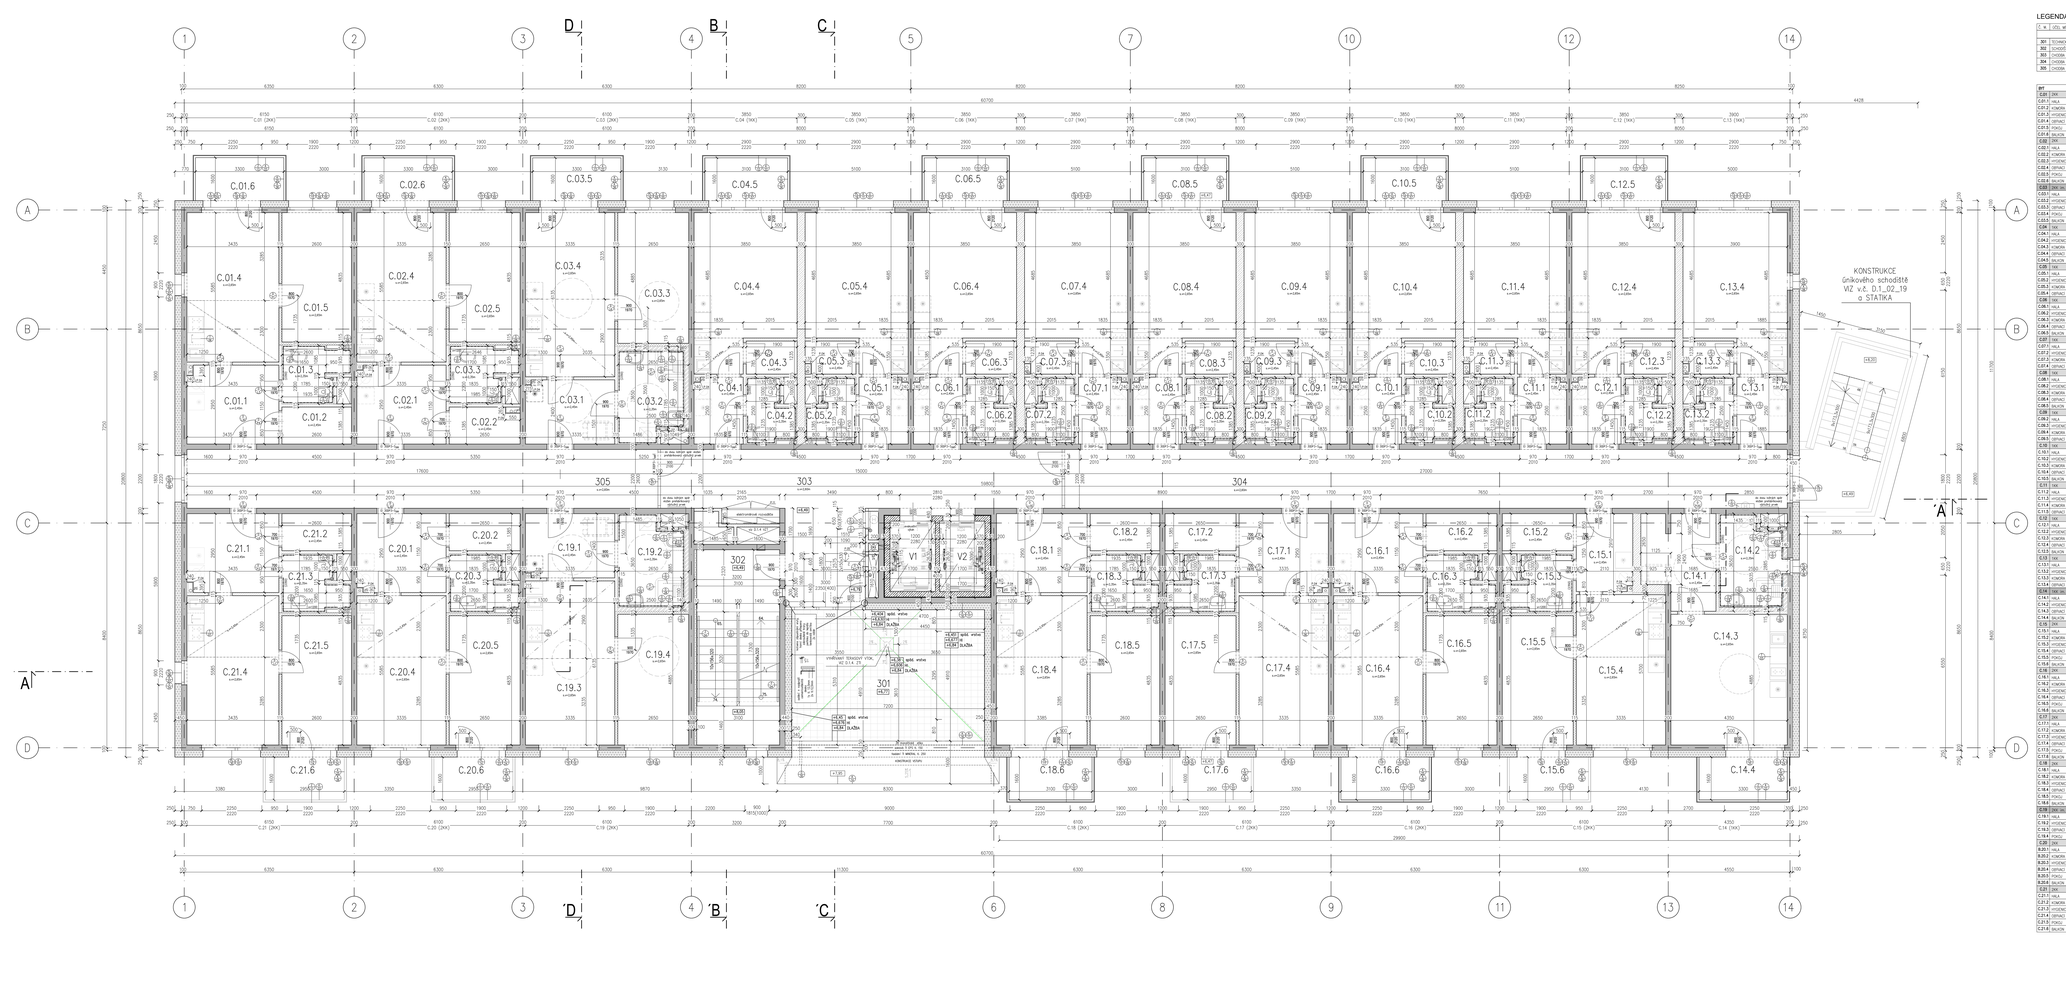

LEGENDA MÍSTNOSTÍ 3.NP

č.	č.ZŘ	MÍSTNOST	+Z	FOSILNÍ	SÚSTAV	STROP	POZNÁMKA

B1									

LEGENDA MATERIÁLŮ

- ŽELEZBETON, specifikace viz. D.1.2 SHB
- Bn 25 – VEGETAČNÍ ŽELEZBETON, DLA VÝŠE 5,350m, specifikace viz. D.1.2 SHB, NAD ÚROVNÍ TERÉNU U ÚNIKOVÉHO SCHODIŠTĚ BUDE VÝŠKA ZE ŽELEZBETONU PONIŽENA O KÁLKŮ TŘÍ
- Zb – ŽELEZBETON, SVISLÉ STĚNY VYNIKAJÍ SACHT ZE ZÁKLADOVÉ DESKY, 200 mm A 150mm, specifikace viz. D.1.2 SHB
- KZR 300 – ZDIVO Z BROUŠENÝCH KERAMICKÝCH TVÁRNIC, TL. 300 mm, P+D, PEVNOST P15, NA TENKOVRSTVÝ ZDÍCÍ MALTU
- KZ1 300 – ZDIVO Z BROUŠENÝCH KERAMICKÝCH TVÁRNIC, TL. 300 mm, NA P+D, TŘÍDA PEVNOSTI 15 MPa , VÝDUŠNOVÁ NEPROPUSTNOST 57 dB, ZDÍVO NA TENKOVRSTVÝ ZDÍCÍ MALTU PRO ZELEPLÉNÍ ŠPÁR SPRÁV AKUSTICKÉHO ZDIVA
- KZ2 150 – ZDIVO Z BROUŠENÝCH KERAMICKÝCH TVÁRNIC, TL. 150 mm, P+D, TŘÍDA PEVNOSTI 15 MPa , VÝDUŠNOVÁ NEPROPUSTNOST 57 dB, ZDÍVO NA TENKOVRSTVÝ ZDÍCÍ MALTU PRO ZELEPLÉNÍ ŠPÁR SPRÁV AKUSTICKÉHO ZDIVA
- KZ3 150 – ZDIVO Z BROUŠENÝCH KERAMICKÝCH TVÁRNIC, TL. 150 mm, P+D, TŘÍDA PEVNOSTI 15 MPa , VÝDUŠNOVÁ NEPROPUSTNOST 48 dB, ZDÍVO NA TENKOVRSTVÝ ZDÍCÍ MALTU PRO ZELEPLÉNÍ ŠPÁR SPRÁV AKUSTICKÉHO ZDIVA
- KZR 115 – ZDIVO Z BROUŠENÝCH KERAMICKÝCH TVÁRNIC, TL. 115 mm, P+D, PEVNOST P15, NA TENKOVRSTVÝ ZDÍCÍ MALTU
- KZR 140 – ZDIVO Z BROUŠENÝCH KERAMICKÝCH TVÁRNIC, TL. 140 mm, P+D, PEVNOST P15, NA TENKOVRSTVÝ ZDÍCÍ MALTU
- KZ4+3 200 ZDIVO Z BROUŠENÝCH KERAMICKÝCH TVÁRNIC S MINERÁLNÍ IZOLACÍ, TL. 5,200 mm, TEPLOMĚ IZOLAČNÍ , TŘÍDA PEVNOSTI P15, SOUČINITEL TEPLOMĚ VODIVOSTI 0,079 W/m°K, ZDÍVO NA TENKOVRSTVÝ ZDÍCÍ MALTU PRO ZELEPLÉNÍ ŠPÁR SPRÁV
- TEPLOMĚ IZOLACE Z DESEK PIR
- TEPLOMĚ IZOLACE Z DESEK EPS
- TEPLOMĚ IZOLACE Z DESEK EPS SINLOVI
- ŘÍM OBLÉKÁNÍ KAMENA PK 30-35
- ZDIVO Z KERAMICKÝCH TVÁRNIC, TL. 300 mm, PEVNOST 22 MPa, NA TENKOVRSTVÝ ZDÍCÍ MALTU, SOUČINITEL TEPLOMĚ VODIVOSTI 0,231 W/m°K, VÝDUŠNOVÁ NEPROPUSTNOST 50 dB (PŘÍMÝCH ZDÍCÍCH DESEK V SMC)
- ZDIVO Z PÓROBETONOVÝCH TVÁRNIC, TL. 200 mm, PEVNOST 5 MPa, NA TENKOVRSTVÝ ZDÍCÍ MALTU, SOUČINITEL TEPLOMĚ VODIVOSTI 0,13 W/m°K, VÝDUŠNOVÁ NEPROPUSTNOST 42,2 dB (PŘÍZDIVKA BEZMÉMÉŘOVÉ PŘÁNÍ 4" AND 4" SMC)

LEGENDA ZOBRAZENÍ

- PŘÍRUČNÉ HASÍCÍ PŘÍSTROJE, DLE SPECIFIKACE ČASTI D.1.3 POŽÁRNÍ BEZPEČNOSTNÍ ŘEŠENÍ
- H VNITŘNÍ HYDRANT, DLE SPECIFIKACE ČÁSTI D.1.3 POŽÁRNÍ BEZPEČNOSTNÍ ŘEŠENÍ

VÝPIS PŘEKLADŮ

- PŘEKLADY V MONTÁŽI ZDIVA BEZ OBMÍTKU JE VYNECHÁ, BUDOU PROVEDENY JAKO MONOLITICKÉ ŽELEZBETONOVÉ, POROVNÁ ŘEŠENÍ PŘEKLADŮ V MONTÁŽI ZDIVA JE ŘEŠENO V ČÁSTI D.1.2 SHB


POZNÁMKA VE VÝKRESECH:

