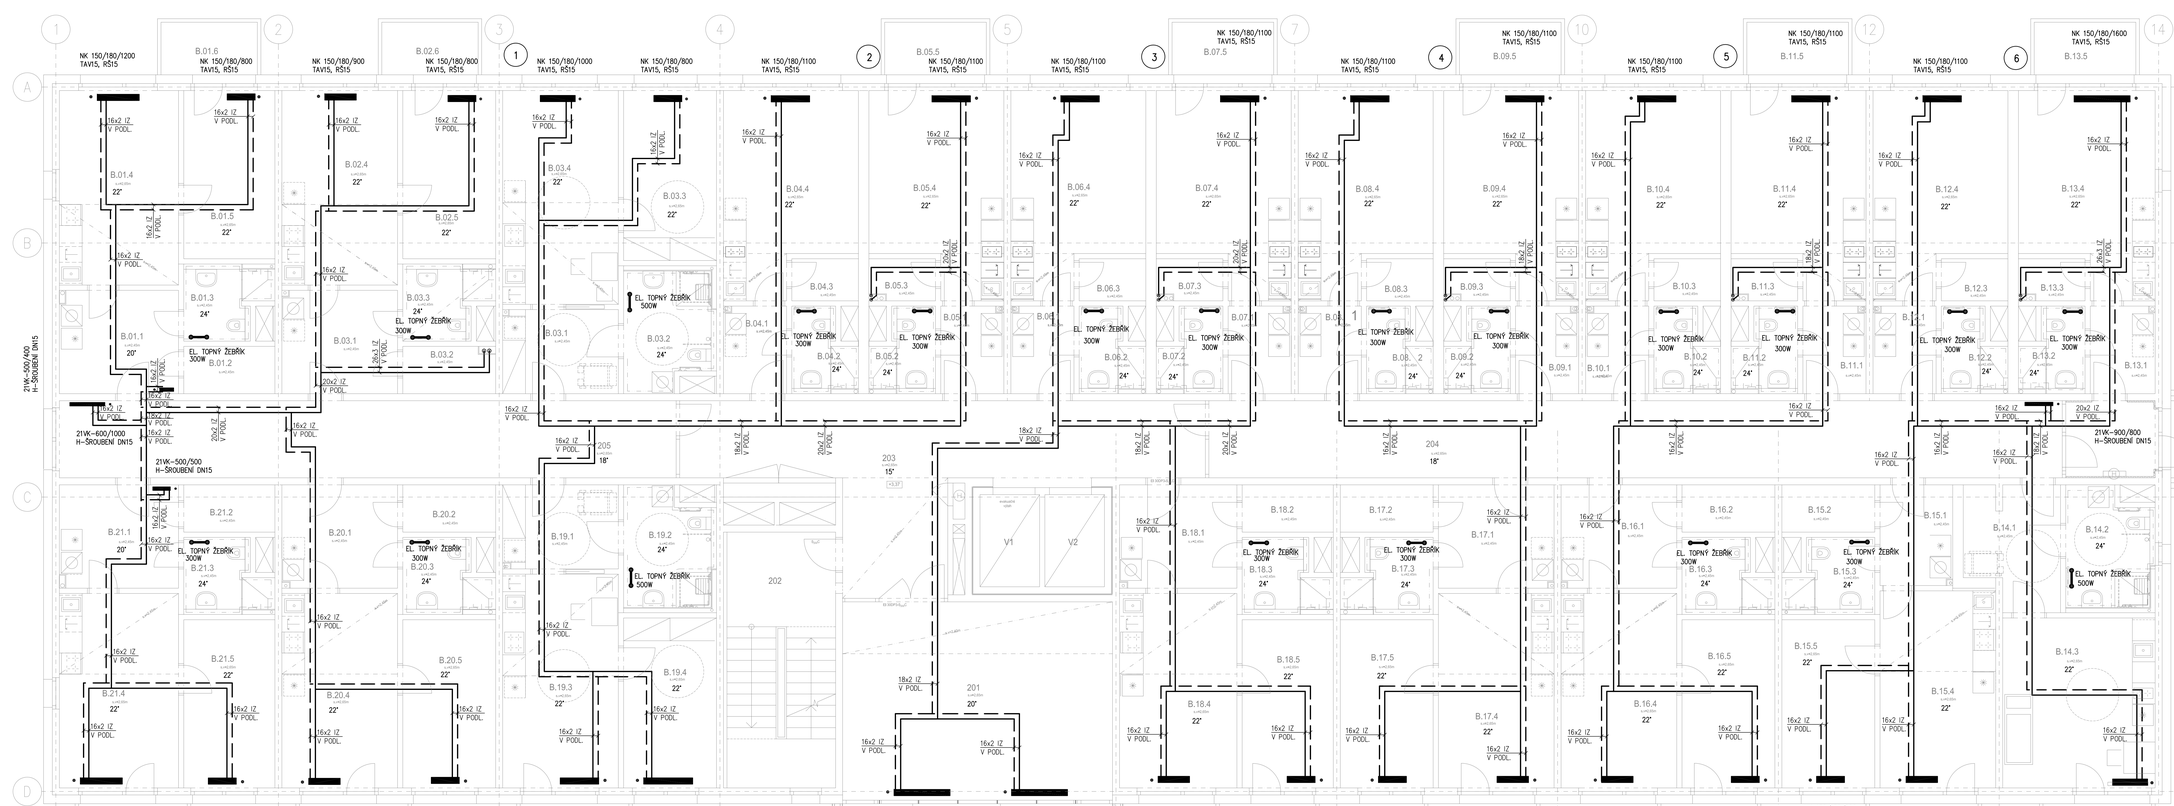

LEGENDA

PŘÍVODNÍ A ZPĚTNÉ POTRUBÍ GT VEDENÉ V PODLAZE

NK 150/180/1800 – NÍZKÝ KONVEKTOR v/hl/d mm
TAV15, RŠ15 – TERMOSTATICKÝ VENTIL AXIÁLNÍ DN15, ROHOVÉ ŠROUBENÍ DN15
PLAN 21VK–600/1200 – DVOUDESKOVÉ TĚLESO HLADKÉ S 1 PŘÍDAVNOU PŘESTUPNÍ PLOCHOU, v/d mm
H–ŠROUBENÍ DN15 – PŘÍPOJENÍ NA ROZVODNÉ POTRUBÍ (PŘÍVOD I ZPÁTEČKA)
21VK–600/1000 – DVOUDESKOVÉ TĚLESO S 1 PŘÍDAVNOU PŘESTUPNÍ PLOCHOU, v/d = 600/1000mm V PROVEDENÍ STANDARD, SE ZABUDOVANÝM TERMOSTATICKÝM VENTILEM
11VK–500/600 – JEDNODESKOVÉ TĚLESO S 1 PŘÍDAVNOU PŘESTUPNÍ PLOCHOU, v/d = 500/600mm V PROVEDENÍ STANDARD, SE ZABUDOVANÝM TERMOSTATICKÝM VENTILEM

POZNÁMKA

ROZVODNÉ POTRUBÍ – STOUPAČKY BUDOU Z MĚDI NEBO Z UHLÍKOVÉ OCELI,
POTRUBÍ VEDENÉ V PODLAZE BUDE Z PLASTOHLINÍKU.
VEŠKERÉ POTRUBÍ BUDE OPATŘENO TRUBNÍ TEPELNOU IZOLACÍ.
OTOPNÁ TĚLESA – PŘED PROSKLENOU STĚNOU BUDOU OSAZENY NÍZKÉ KOVEKTORY –
– VÝŠKY 150mm, OSTATNÍ BUDOU DESKOVÁ TĚLESA SE ZABUDOVANÝM TERMOSTATICKÝM VENTILEM V PROVEDENÍ STANDARD, RESP. HLADKÁ (PLAN).
VŠECHNA TĚLESA BUDOU OPATŘENA TERMOSTATICKOU HLAVICÍ A INDIKÁTOREM TOPNÝCH NÁKLADŮ.
VE VŠECH HYGIENICKÝCH ZAŘÍZENÍCH BUDOU ELEKTRICKÉ TOPNÉ ŽEBŘÍKY 300–500W.

TĚLESA PŘED PROSKLENOU STĚNOU BUDOU OSAZENA VE VZDÁLENOSTI MIN. 200mm OD SKLENĚNÉ PLOCHY!!
VŠECHNY PŘÍPOJKY K TĚLESŮM JSOU DIMENZE 16x2 IZ.

LEGENDA MÍSTNOSTÍ 2.NP

Č. M.	ÚČEL MÍSTNOSTI	m2	kvalita	PODLAHA	STĚNY	STROP	POZNÁMKA
201	SPOL. MÍSTNOST	43,7	P4	lepený vinyl	vápenná štuková omítka		
202	SCHODIŠTĚ VNITŘNÍ	22,6	P6	keramická dlažba	vápenná štuková omítka	SDK podhled/perforo.	sokl.lišta v.60mm
203	CHODBA	43,2	P5	lepený vinyl	keramické dlažba	SDK podhled/perforo.	sokl.lišta v.60mm
204	CHODBA, DŘEVĚR	56,4	P5	lepený vinyl	keramické dlažba	SDK podhled/perforo.	sokl.lišta v.60mm
205	CHODBA	38,8	P5	lepený vinyl	keramické dlažba	SDK podhled/perforo.	sokl.lišta v.60mm

B1.	2NK + BALKON						
B.01.1	HALA	9,9	P3	lepený vinyl	vápenná štuková omítka	SDK podhled/standard	sokl.lišta v.60mm
B.01.2	KOMORA	3,6	P3	lepený vinyl	vápenná štuková omítka	SDK podhled/standard	sokl.lišta v.60mm
B.01.3	HYGIENICKÉ ZAŘÍZENÍ	4,8	P6	keramická dlažba	vápenná štuková omítka	SDK podhled/do vlhka	keramický obk.(v.2,0m)
B.01.4	OBÝVACÍ POKOJ + KK	19,0	P3	lepený vinyl	vápenná štuková omítka	SDK podhled/standard	sokl.lišta v.60mm
B.01.5	POKOJ	12,8	P3	lepený vinyl	vápenná štuková omítka	SDK podhled/standard	sokl.lišta v.60mm
B.01.6	BALKON	4,1	P9				

B.02	2KK + BALKON						
B.02.1	HALA	6,6	P3	lepený vinyl	vápenná štuková omítka	SDK podhled/standard	sokl.lišta v.60mm
B.02.2	KOMORA	2,6	P3	lepený vinyl	vápenná štuková omítka	SDK podhled/standard	sokl.lišta v.60mm
B.02.3	HYGIENICKÉ ZAŘÍZENÍ	4,8	P6	keramická dlažba	vápenná štuková omítka	SDK podhled/do vlhka	keramický obk.(v.2,0m)
B.02.4	OBÝVACÍ POKOJ + KK	18,5	P3	lepený vinyl	vápenná štuková omítka	SDK podhled/standard	sokl.lišta v.60mm
B.02.5	POKOJ	12,7	P3	lepený vinyl	vápenná štuková omítka	SDK podhled/standard	sokl.lišta v.60mm
B.02.6	BALKON	4,1	P9				

B.03	1KK + 1+KK						
B.03.1	HALA	4,7	P3	lepený vinyl	vápenná štuková omítka	SDK podhled/standard	sokl.lišta v.60mm
B.03.2	HYGIENICKÉ ZAŘÍZENÍ	3,8	P6	keramická dlažba	vápenná štuková omítka	SDK podhled/do vlhka	keramický obk.(v.2,0m)
B.03.3	KOMORA	2,4	P3	lepený vinyl	vápenná štuková omítka	SDK podhled/standard	sokl.lišta v.60mm
B.03.4	OBÝVACÍ POKOJ + KK	20,3	P3	lepený vinyl	vápenná štuková omítka	SDK podhled/standard	sokl.lišta v.60mm
B.03.5	BALKON	4,3	P9				
B.04	1KK						
B.04.1	HALA	4,7	P3	lepený vinyl	vápenná štuková omítka	SDK podhled/standard	sokl.lišta v.60mm
B.04.2	HYGIENICKÉ ZAŘÍZENÍ	3,8	P6	keramická dlažba	vápenná štuková omítka	SDK podhled/do vlhka	keramický obk.(v.2,0m)
B.04.3	KOMORA	2,4	P3	lepený vinyl	vápenná štuková omítka	SDK podhled/standard	sokl.lišta v.60mm
B.04.4	OBÝVACÍ POKOJ + KK	20,3	P3	lepený vinyl	vápenná štuková omítka	SDK podhled/standard	sokl.lišta v.60mm
B.04.5	BALKON	4,3	P9				
B.05	1KK + BALKON						
B.05.1	HALA	4,7	P3	lepený vinyl	vápenná štuková omítka	SDK podhled/standard	sokl.lišta v.60mm
B.05.2	HYGIENICKÉ ZAŘÍZENÍ	3,8	P6	keramická dlažba	vápenná štuková omítka	SDK podhled/do vlhka	keramický obk.(v.2,0m)
B.05.3	KOMORA	2,4	P3	lepený vinyl	vápenná štuková omítka	SDK podhled/standard	sokl.lišta v.60mm
B.05.4	OBÝVACÍ POKOJ + KK	20,3	P3	lepený vinyl	vápenná štuková omítka	SDK podhled/standard	sokl.lišta v.60mm
B.05.5	BALKON	4,3	P9				
B.06	1KK						
B.06.1	HALA	4,7	P3	lepený vinyl	vápenná štuková omítka	SDK podhled/standard	sokl.lišta v.60mm
B.06.2	HYGIENICKÉ ZAŘÍZENÍ	3,8	P6	keramická dlažba	vápenná štuková omítka	SDK podhled/do vlhka	keramický obk.(v.2,0m)
B.06.3	KOMORA	2,4	P3	lepený vinyl	vápenná štuková omítka	SDK podhled/standard	sokl.lišta v.60mm
B.06.4	OBÝVACÍ POKOJ + KK	20,3	P3	lepený vinyl	vápenná štuková omítka	SDK podhled/standard	sokl.lišta v.60mm
B.07	1KK + BALKON						
B.07.1	HALA	4,7	P3	lepený vinyl	vápenná štuková omítka	SDK podhled/standard	sokl.lišta v.60mm
B.07.2	HYGIENICKÉ ZAŘÍZENÍ	3,8	P6	keramická dlažba	vápenná štuková omítka	SDK podhled/do vlhka	keramický obk.(v.2,0m)
B.07.3	KOMORA	2,4	P3	lepený vinyl	vápenná štuková omítka	SDK podhled/standard	sokl.lišta v.60mm
B.07.4	OBÝVACÍ POKOJ + KK	20,3	P3	lepený vinyl	vápenná štuková omítka	SDK podhled/standard	sokl.lišta v.60mm
B.07.5	BALKON	4,3	P9				
B.08	1KK						
B.08.1	HALA	4,7	P3	lepený vinyl	vápenná štuková omítka	SDK podhled/standard	sokl.lišta v.60mm
B.08.2	HYGIENICKÉ ZAŘÍZENÍ	3,8	P6	keramická dlažba	vápenná štuková omítka	SDK podhled/do vlhka	keramický obk.(v.2,0m)
B.08.3	KOMORA	2,4	P3	lepený vinyl	vápenná štuková omítka	SDK podhled/standard	sokl.lišta v.60mm
B.08.4	OBÝVACÍ POKOJ + KK	20,3	P3	lepený vinyl	vápenná štuková omítka	SDK podhled/standard	sokl.lišta v.60mm
B.08.5	BALKON	4,3	P9				
B.09	1KK + BALKON						
B.09.1	HALA	4,7	P3	lepený vinyl	vápenná štuková omítka	SDK podhled/standard	sokl.lišta v.60mm
B.09.2	HYGIENICKÉ ZAŘÍZENÍ	3,8	P6	keramická dlažba	vápenná štuková omítka	SDK podhled/do vlhka	keramický obk.(v.2,0m)
B.09.3	KOMORA	2,4	P3	lepený vinyl	vápenná štuková omítka	SDK podhled/standard	sokl.lišta v.60mm
B.09.4	OBÝVACÍ POKOJ + KK	20,3	P3	lepený vinyl	vápenná štuková omítka	SDK podhled/standard	sokl.lišta v.60mm
B.09.5	BALKON	4,3	P9				
B.10	1KK						
B.10.1	HALA	4,7	P3	lepený vinyl	vápenná štuková omítka	SDK podhled/standard	sokl.lišta v.60mm
B.10.2	HYGIENICKÉ ZAŘÍZENÍ	3,8	P6	keramická dlažba	vápenná štuková omítka	SDK podhled/do vlhka	keramický obk.(v.2,0m)
B.10.3	KOMORA	2,4	P3	lepený vinyl	vápenná štuková omítka	SDK podhled/standard	sokl.lišta v.60mm
B.10.4	OBÝVACÍ POKOJ + KK	20,3	P3	lepený vinyl	vápenná štuková omítka	SDK podhled/standard	sokl.lišta v.60mm
B.11	1KK + BALKON						
B.11.1	HALA	4,7	P3	lepený vinyl	vápenná štuková omítka	SDK podhled/standard	sokl.lišta v.60mm
B.11.2	HYGIENICKÉ ZAŘÍZENÍ	3,8	P6	keramická dlažba	vápenná štuková omítka	SDK podhled/do vlhka	keramický obk.(v.2,0m)
B.11.3	KOMORA	2,4	P3	lepený vinyl	vápenná štuková omítka	SDK podhled/standard	sokl.lišta v.60mm
B.11.4	OBÝVACÍ POKOJ + KK	20,3	P3	lepený vinyl	vápenná štuková omítka	SDK podhled/standard	sokl.lišta v.60mm
B.11.5	BALKON	4,3	P9				
B.12	2KK + BALKON						
B.12.1	HALA	6,6	P3	lepený vinyl	vápenná štuková omítka	SDK podhled/standard	sokl.lišta v.60mm
B.12.2	HYGIENICKÉ ZAŘÍZENÍ	3,8	P6	keramická dlažba	vápenná štuková omítka	SDK podhled/do vlhka	keramický obk.(v.2,0m)
B.12.3	KOMORA	2,6	P3	lepený vinyl	vápenná štuková omítka	SDK podhled/standard	sokl.lišta v.60mm
B.12.4	OBÝVACÍ POKOJ + KK	18,5	P3	lepený vinyl	vápenná štuková omítka	SDK podhled/standard	sokl.lišta v.60mm
B.12.5	POKOJ	12,7	P3	lepený vinyl	vápenná štuková omítka	SDK podhled/standard	sokl.lišta v.60mm
B.12.6	BALKON	4,1	P9				
B.13	1KK + BALKON						
B.13.1	HALA	4,7	P3	lepený vinyl	vápenná štuková omítka	SDK podhled/standard	sokl.lišta v.60mm
B.13.2	HYGIENICKÉ ZAŘÍZENÍ	3,8	P6	keramická dlažba	vápenná štuková omítka	SDK podhled/do vlhka	keramický obk.(v.2,0m)
B.13.3	KOMORA	2,4	P3	lepený vinyl	vápenná štuková omítka	SDK podhled/standard	sokl.lišta v.60mm
B.13.4	OBÝVACÍ POKOJ + KK	20,3	P3	lepený vinyl	vápenná štuková omítka	SDK podhled/standard	sokl.lišta v.60mm
B.13.5	BALKON	4,3	P9				
B.14	1KK sm. + BALKON						
B.14.1	HALA	6,2	P3	lepený vinyl	vápenná štuková omítka	SDK podhled/standard	sokl.lišta v.60mm
B.14.2	HYGIENICKÉ ZAŘÍZENÍ	7,8	P6	keramická dlažba	vápenná štuková omítka	SDK podhled/do vlhka	keramický obk.(v.2,0m)
B.14.3	OBÝVACÍ POKOJ + KK	35,8	P3	lepený vinyl	vápenná štuková omítka	SDK podhled/standard	sokl.lišta v.60mm
B.14.4	BALKON	4,6	P9				
B.15	2KK + BALKON						
B.15.1	HALA	6,4	P3	lepený vinyl	vápenná štuková omítka	SDK podhled/standard	sokl.lišta v.60mm
B.15.2	KOMORA	3,6	P3	lepený vinyl	vápenná štuková omítka	SDK podhled/standard	sokl.lišta v.60mm
B.15.3	HYGIENICKÉ ZAŘÍZENÍ	5,2	P6	keramická dlažba	vápenná štuková omítka	SDK podhled/do vlhka	keramický obk.(v.2,0m)
B.15.4	OBÝVACÍ POKOJ + KK	18,5	P3	lepený vinyl	vápenná štuková omítka	SDK podhled/standard	sokl.lišta v.60mm
B.15.5	POKOJ	12,7	P3	lepený vinyl	vápenná štuková omítka	SDK podhled/standard	sokl.lišta v.60mm
B.15.6	BALKON	4,6	P9				
B.16	2KK + BALKON						
B.16.1	HALA	6,6	P3	lepený vinyl	vápenná štuková omítka	SDK podhled/standard	sokl.lišta v.60mm
B.16.2	KOMORA	3,6	P3	lepený vinyl	vápenná štuková omítka	SDK podhled/standard	sokl.lišta v.60mm
B.16.3	HYGIENICKÉ ZAŘÍZENÍ	5,2	P6	keramická dlažba	vápenná štuková omítka	SDK podhled/do vlhka	keramický obk.(v.2,0m)
B.16.4	OBÝVACÍ POKOJ + KK	18,5	P3	lepený vinyl	vápenná štuková omítka	SDK podhled/standard	sokl.lišta v.60mm
B.16.5	POKOJ	12,7	P3	lepený vinyl	vápenná štuková omítka	SDK podhled/standard	sokl.lišta v.60mm
B.16.6	BALKON	4,6	P9				
B.17	2KK + BALKON						
B.17.1	HALA	6,6	P3	lepený vinyl	vápenná štuková omítka	SDK podhled/standard	sokl.lišta v.60mm
B.17.2	KOMORA	3,6	P3	lepený vinyl	vápenná štuková omítka	SDK podhled/standard	sokl.lišta v.60mm
B.17.3	HYGIENICKÉ ZAŘÍZENÍ	5,2	P6	keramická dlažba	vápenná štuková omítka	SDK podhled/do vlhka	keramický obk.(v.2,0m)
B.17.4	OBÝVACÍ POKOJ + KK	18,5	P3	lepený vinyl	vápenná štuková omítka	SDK podhled/standard	sokl.lišta v.60mm
B.17.5	POKOJ	12,7	P3	lepený vinyl	vápenná štuková omítka	SDK podhled/standard	sokl.lišta v.60mm
B.17.6	BALKON	4,6	P9				
B.18	2KK + BALKON						
B.18.1	HALA	6,6	P3	lepený vinyl	vápenná štuková omítka	SDK podhled/standard	sokl.lišta v.60mm
B.18.2	KOMORA	3,6	P3	lepený vinyl	vápenná štuková omítka	SDK podhled/standard	sokl.lišta v.60mm
B.18.3	HYGIENICKÉ ZAŘÍZENÍ	5,2	P6	keramická dlažba	vápenná štuková omítka	SDK podhled/do vlhka	keramický obk.(v.2,0m)
B.18.4	OBÝVACÍ POKOJ + KK	18,5	P3	lepený vinyl	vápenná štuková omítka	SDK podhled/standard	sokl.lišta v.60mm
B.18.5	POKOJ	12,7	P3	lepený vinyl	vápenná štuková omítka	SDK podhled/standard	sokl.lišta v.60mm
B.18.6	BALKON	4,6	P9				

~12°C

ZHOTOVITEL:	P.P. Architects s.r.o., Slovinská 29, Brno, 612 00	STAVEBNÍK:	Statutární město Brno Domovnická nám. 1961, 602 00 Brno

	DŮM S PEČOVATELSKOU SLUŽBOU		BRNO - BYSTRC
ZPRACOVATEL ČÁSTI:	Ing. Miloslava Heřmánek office: Purkyňova 95a, Brno +420 732 145 867, hermanek.m@email.cz	A.R.	0.00 310,50 m n.m. (srovnatelný podlahový 1.NP)
PROJEKTANT (autorizovaný):	Ing. Miloslava Heřmánek Číslo a typ autorizace: ČKAIT 1900171 +420 732 145 867, hermanek.m@email.cz		ČÁST VYTÁPĚNÍ OBJEKT SO 02 - DPS_SB
VYPRACOVAL:	Ing. Miloslava Heřmánek		PŮDORYS 2.NP
			MĚŘÍTKO 1: 50 / VÝKRES / FARE
			DATUM 12/ 2023
			REVIZE
			STUPEŇ DPS / D.1.4c_04