
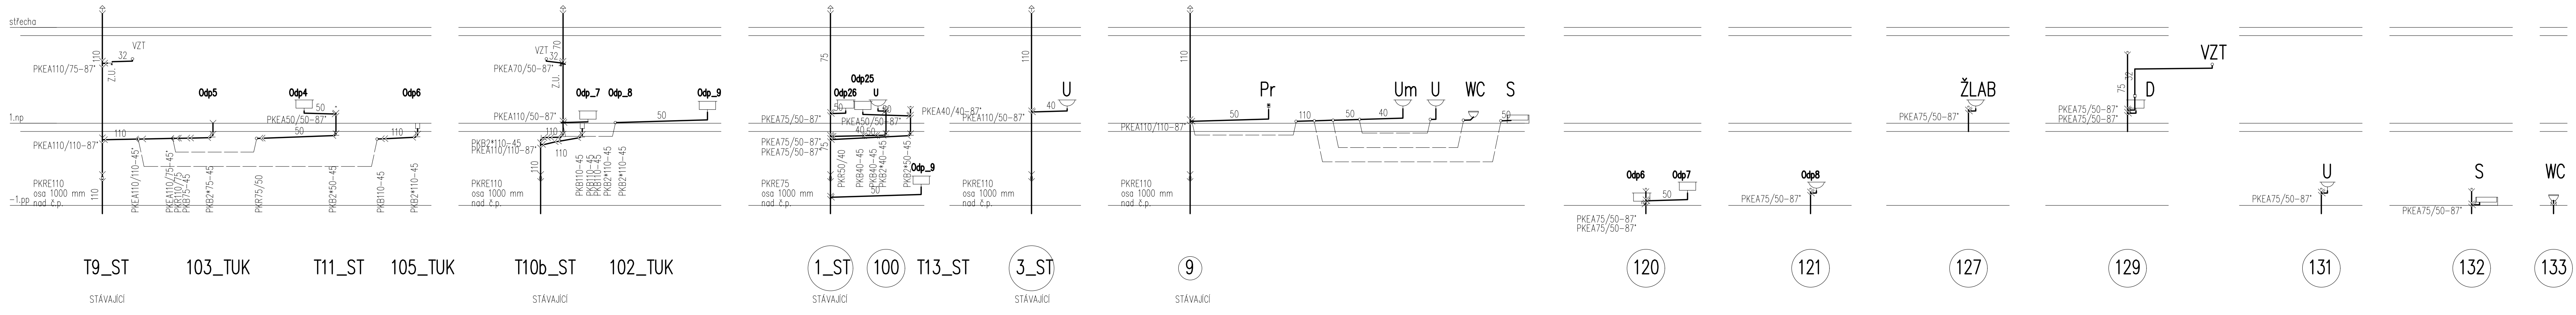


STŘECHA-ODVĚTRÁNÍ – ZACHOVÁNO  
POTRUBÍ PROPOJIT POD STROPEM 1.NP

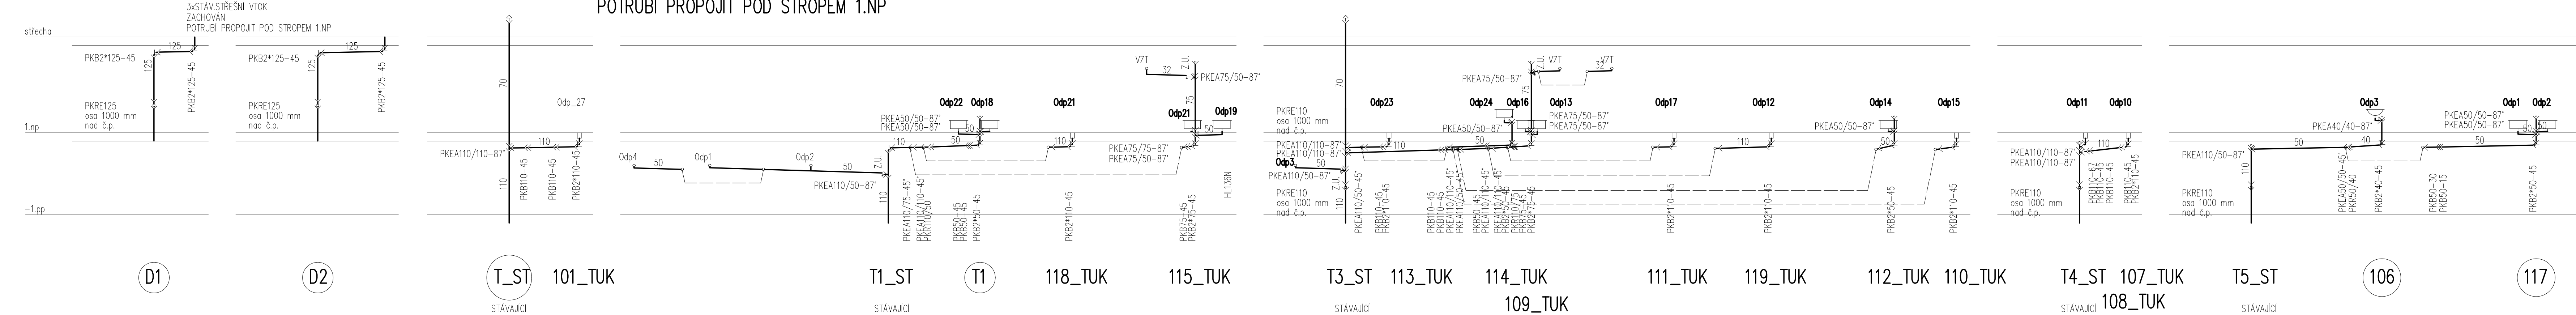

I. FÁZE

±0,000= 220,15 BPV			<b>PAMARCH</b> kancelář: Ječná 29a, 621 00 Brno info@pamarch.cz, http:// www.pamarch.cz tel. +420 775 377 554	
Zodpovědný projektant	Hlavní inženýr projektu	Vypracoval		
Ing. arch. Robert Ševčík	Ing. arch. Olena Slawinski	Ing. Miriam Panicová		
Stavebník: Statutární město Brno Městská část Brno-Komín, Vavřínecká 733/15, 624 00 Brno			Formát	6xA4
Místo stavby: Pastviny 70, 624 00 Brno-Komín			Datum	11/2022
Název stavby: <b>Rekonstrukce kuchyně a jídelny ZŠ Pastviny, Brno-Komín</b>			Účel dokumentace:	DSP, DPS
			Číslo zakázky:	1314
Stavební objekt: SO 01			D.1.4a – ZTI	
Obsah: ODPADNÍ POTRUBÍ KANALIZACE			Měřítko: 1:100	Číslo výkresu: <b>D.1.4.a-07</b>