
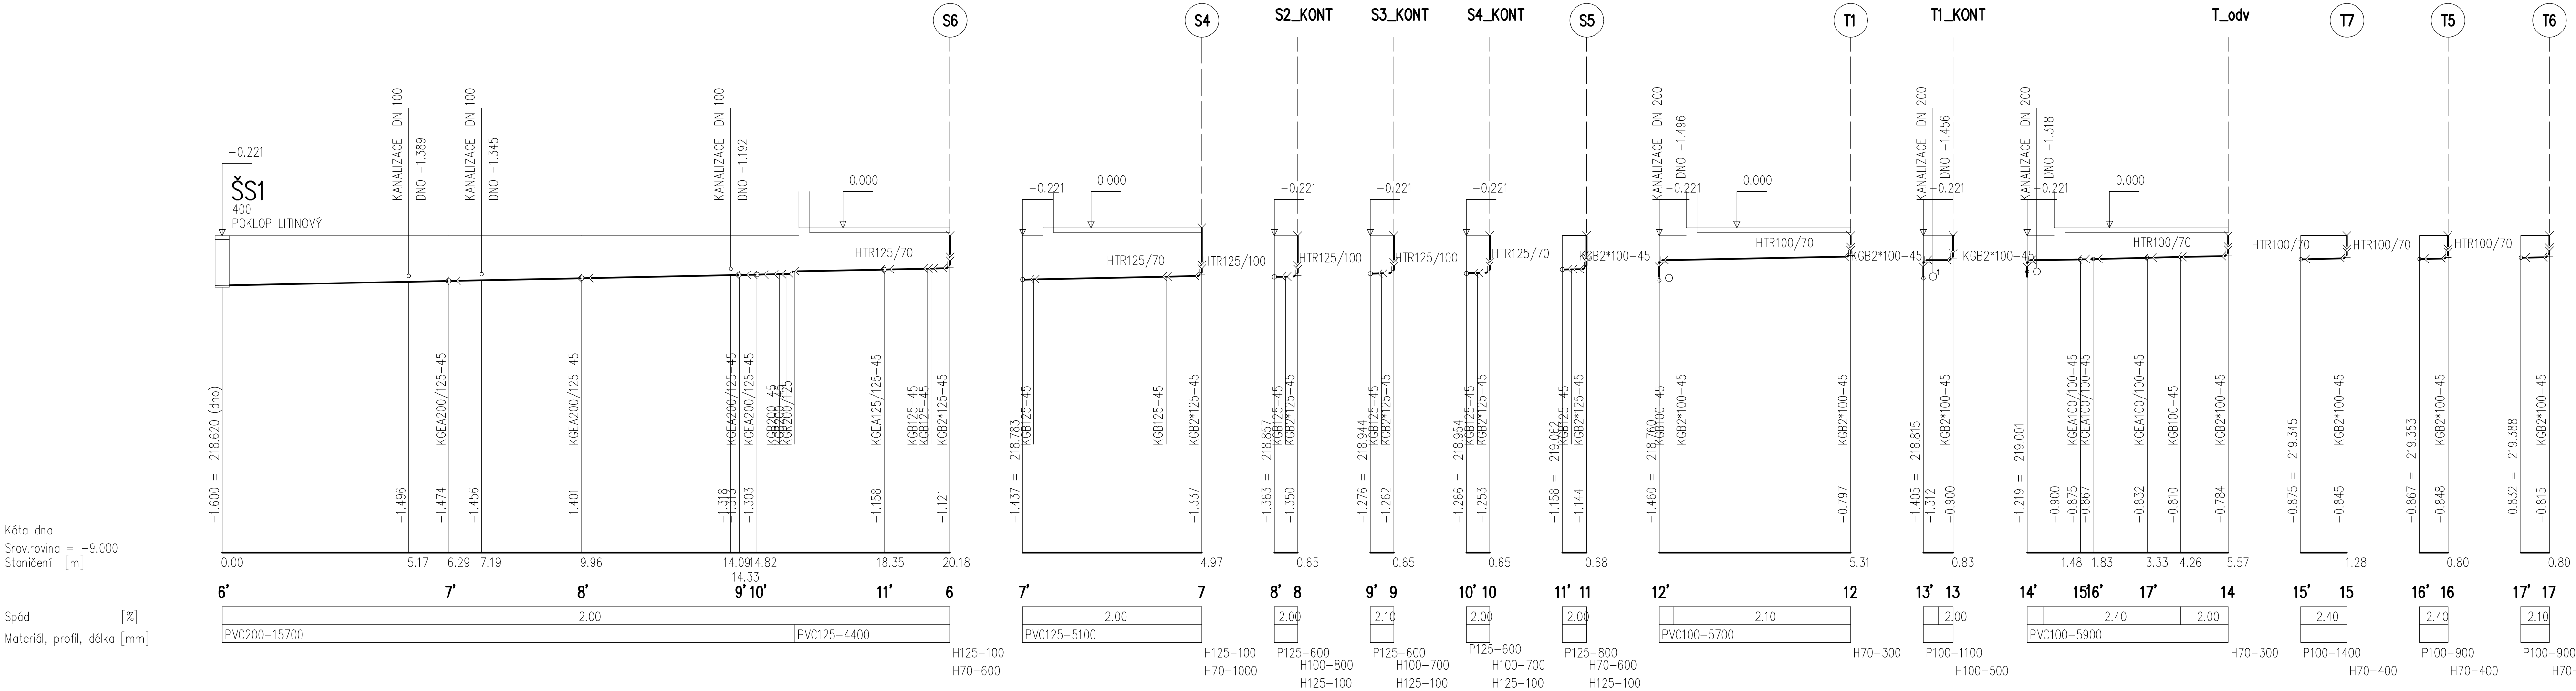
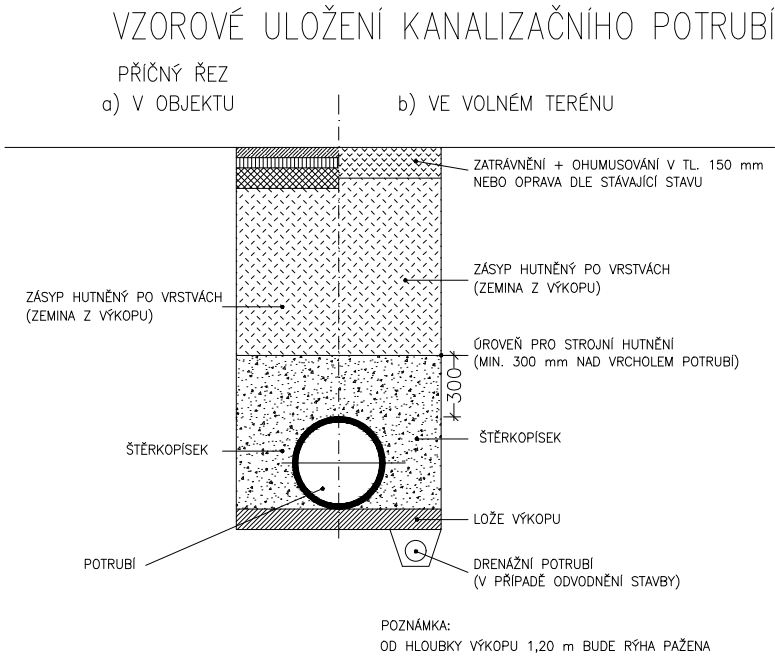


PŘED ZAPOČETÍM STAVBY BUDOU OVĚŘENY PŘEDPOKLÁDANÉ POZICE, DIMENZE A HLOUBKY NÁPOJNÝCH BODŮ

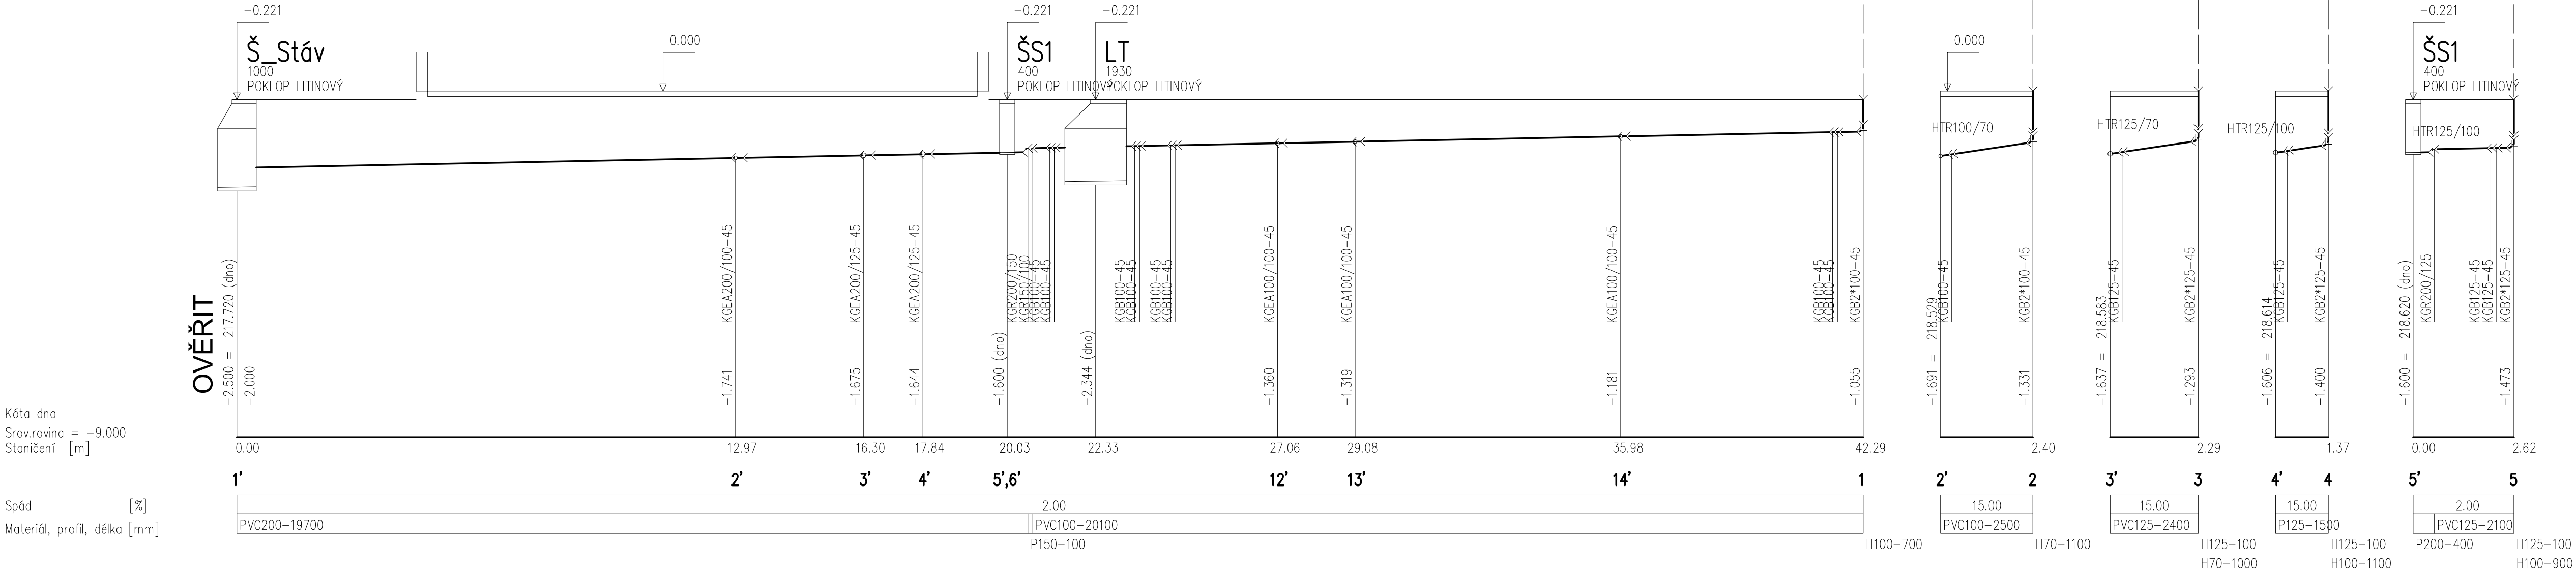

±0,000= 220,15 BPV			
Zodpovědný projektant	Hlavní inženýr projektu	Vypracoval	<div>PAMARCH</div> <div>kancelář : Ječná 29a, 621 00 Brno info@pamarch.cz, http://www.pamarch.cz tel. +420 775 377 554</div>
Ing. Miriam Panicová	Ing. arch. Olena Slawinski	Ing. Miriam Panicová	
Stavebník: Statutární město Brno Městská část Brno-Komín, Vavřínecká 733/15, 624 00 Brno			
Místo stavby:	Pastviny 70, 624 00 Brno-Komín	Datum	07/2023
Název stavby:	Účel dokumentace:		DSP, DPS
Náhradní stravování ZŠ Pastviny Brno-Komín			
Stavební objekt:	SO 01	D.1.4a - ZTI	
Obsah:	PODÉLNÉ PROFILY KANALIZACE		Měřítka: 1:100
			Číslo výkresu: D.1.4.a-06