


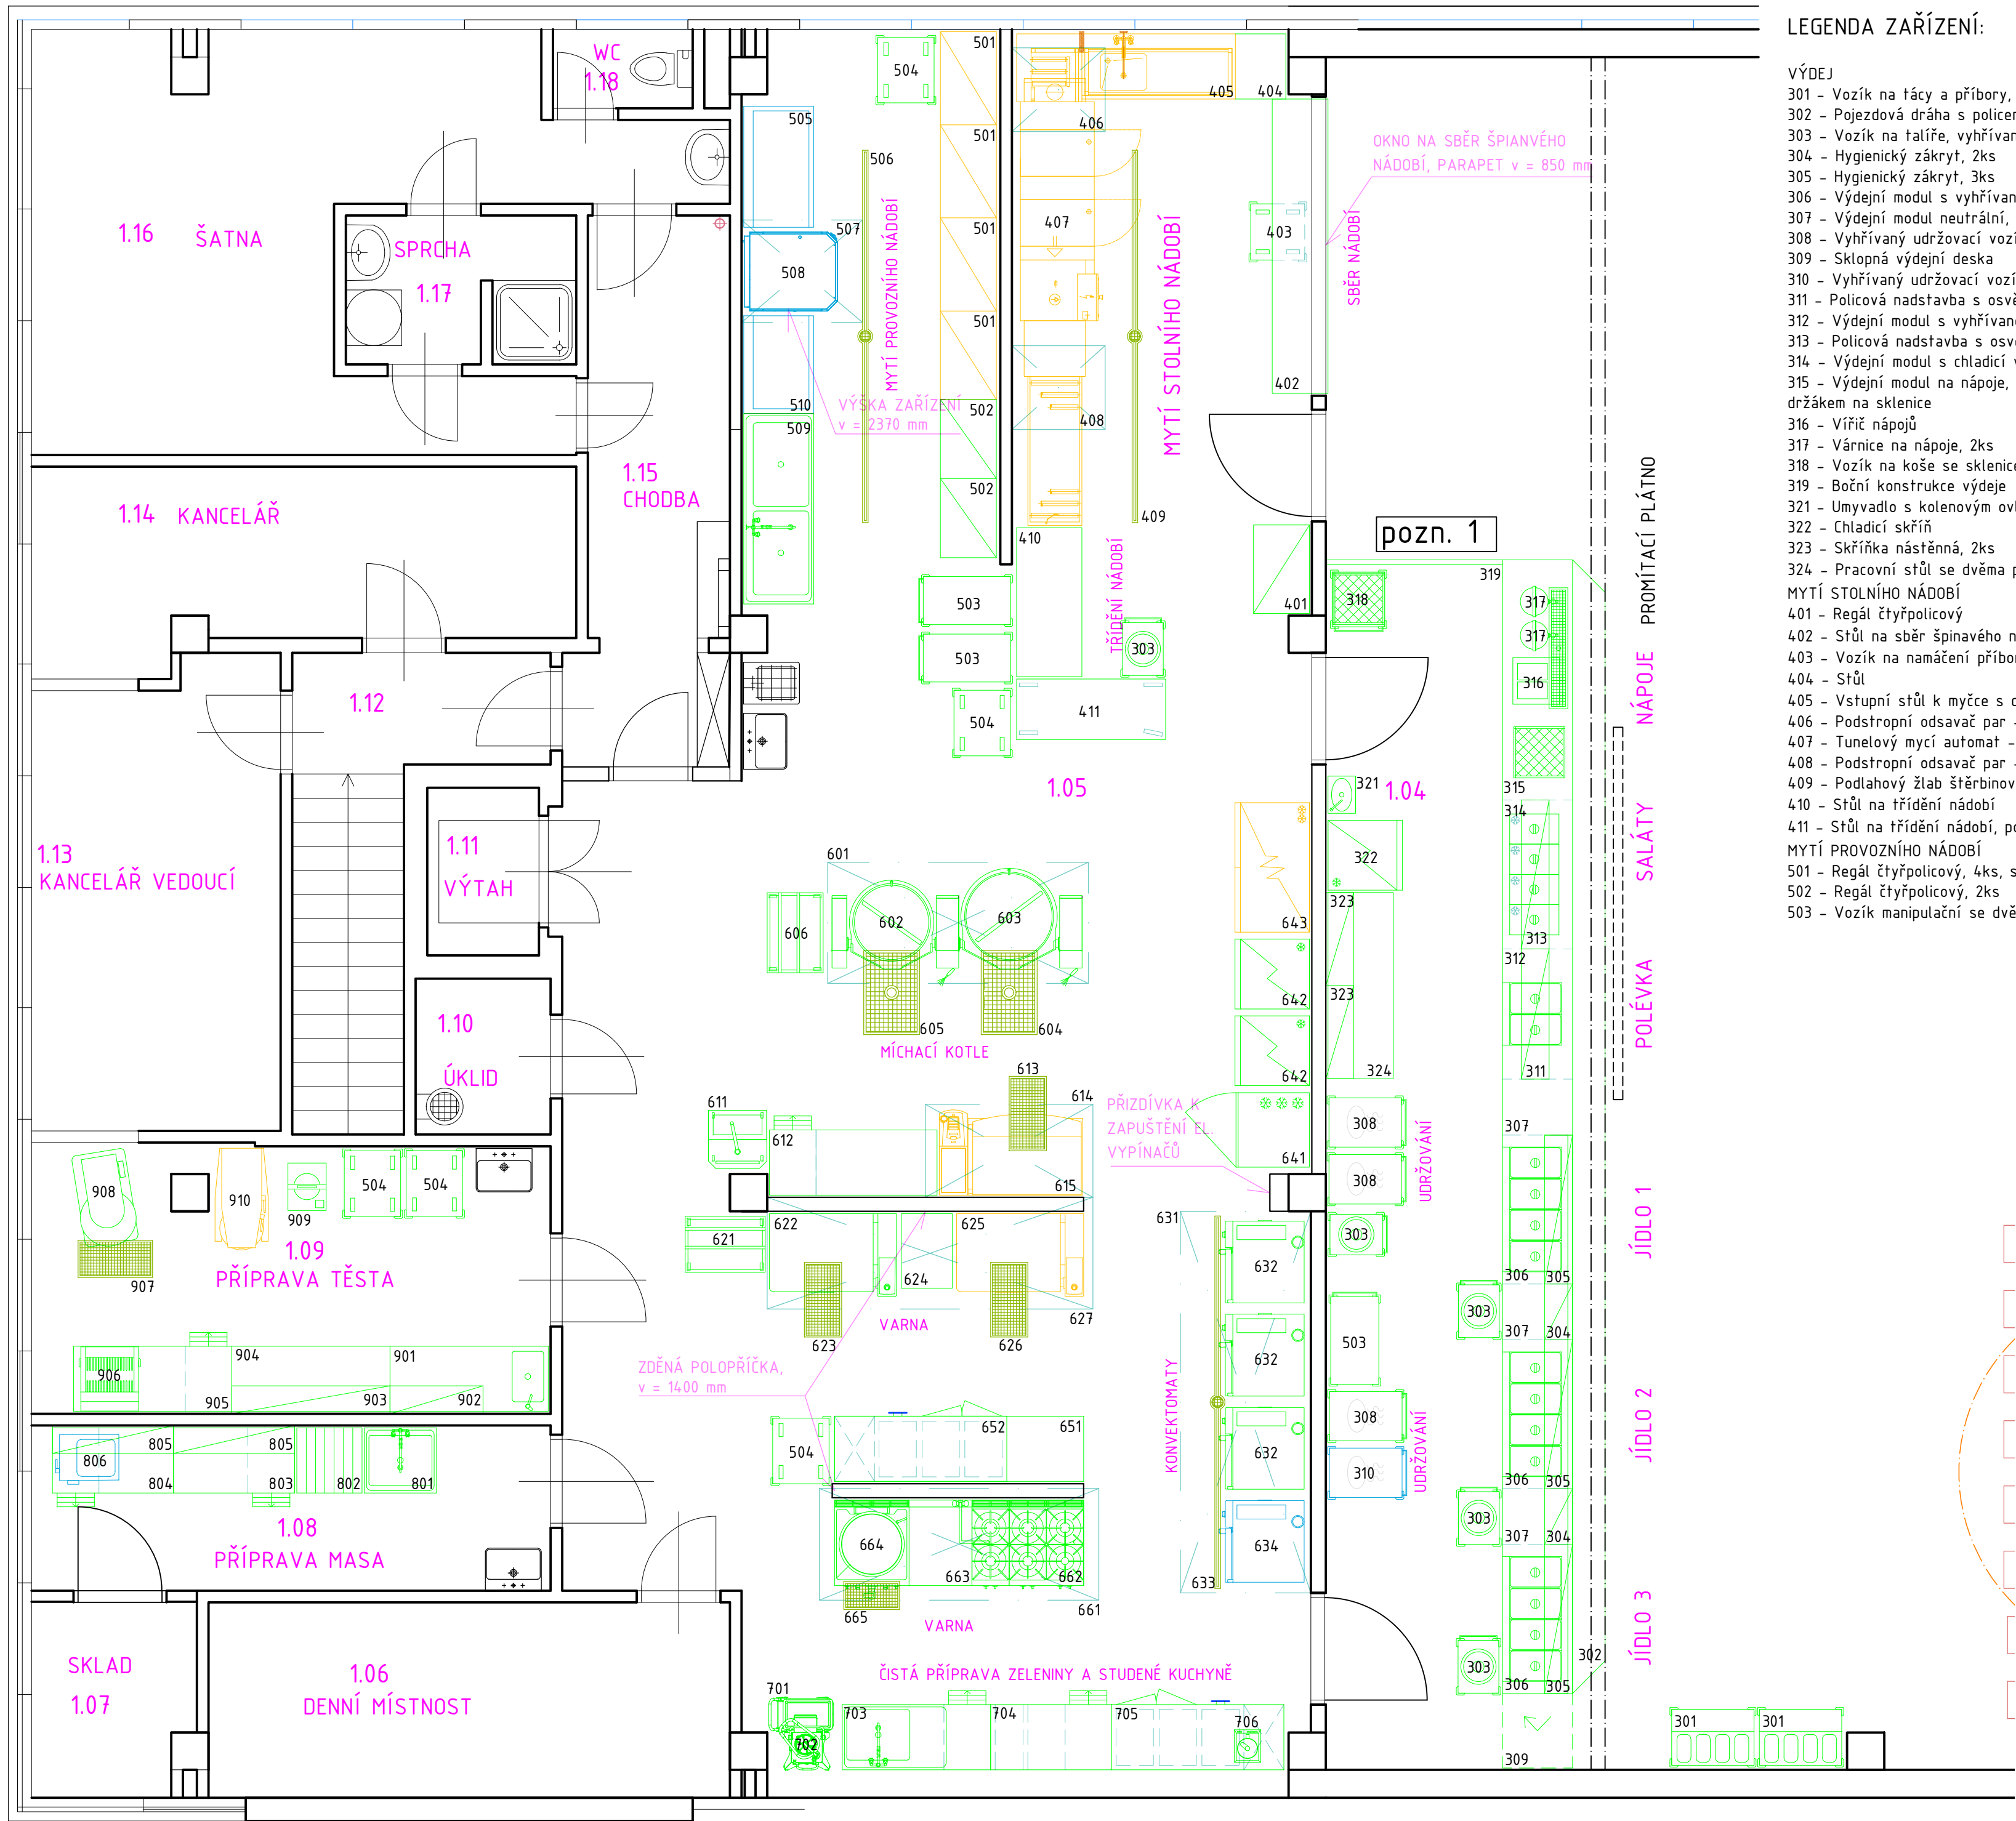

LEGENDA ZAŘÍZENÍ:

- VÝDEJ
301 - Vozík na tácy a příbory, 2ks
302 - Pojezdová dráha s policemi
303 - Vozík na talíře, vyhřívavý, 1 šachta, 5ks
304 - Hygienický zákryt, 2ks
305 - Hygienický zákryt, 3ks
306 - Výdejní modul s vyhřívanou vanou 4xGN1/1, 3ks
307 - Výdejní modul neutrální, s policí, 3ks
308 - Vyhřívavý udržovací vozík, 15xGN1/1, 3ks
309 - Sklopná výdejní deska
310 - Vyhřívavý udržovací vozík, 15xGN1/1
311 - Policová nadstavba s osvětlením
312 - Výdejní modul s vyhřívanou vanou 2xGN1/1
313 - Policová nadstavba s osvětlením
314 - Výdejní modul s chladicí vanou 4xGN1/1
315 - Výdejní modul na nápoje, s odkapovou mřížkou a držákem na sklenice
316 - Vířič nápojů
317 - Várnice na nápoje, 2ks
318 - Vozík na koše se sklenicemi
319 - Boční konstrukce výdeje
321 - Umyvadlo s kolenovým ovládáním
322 - Chladicí skříň
323 - Skříňka nástěnná, 2ks
324 - Pracovní stůl se dvěma policemi
MYTÍ STOLNÍHO NÁDOBÍ
401 - Regál čtyřpolicový
402 - Stůl na sběr špinavého nádobí
403 - Vozík na namáčení příborů
404 - Stůl
405 - Vstupní stůl k myčce s dřezem - stávající
406 - Podstropní odsavač par - stávající
407 - Tunelový mycí automat - stávající
408 - Podstropní odsavač par - stávající
409 - Podlahový žlab šterbinový
410 - Stůl na třídění nádobí
411 - Stůl na třídění nádobí, pojízdný
MYTÍ PROVOZNÍHO NÁDOBÍ
501 - Regál čtyřpolicový, 4ks, stávající
502 - Regál čtyřpolicový, 2ks
503 - Vozík manipulační se dvěma policemi, 3ks

- 504 - Vozík manipulační se zásuvy na GN, 5ks
505 - Výstupní stůl k myčce s pojezdy pro koše
506 - Podlahový žlab šterbinový
507 - Podstropní odsavač par - dodávka VZT
508 - Mýcí stroj na provozní nádoby
508.1 - Úpravna vody
509 - Mýcí stůl se dvěma dřezy
509.1 - Baťerie se sprchou
510 - Vstupní stůl k myčce s pojezdy pro koše
VARNA
601 - Podstropní odsavač par - dodávka VZT
602 - Míchací kotel elektrický, 200l
603 - Míchací kotel elektrický, 300l
604 - Podlahový žlab
605 - Podlahový žlab
606 - Vozík na příslušenství k míchacím kotlům
611 - Vozík olejový
612 - Pracovní stůl s policí a zásuvkovým blokem
613 - Podlahový žlab
614 - Podstropní odsavač par - dodávka VZT
615 - Multifunkční pánev elektrická, 150l - stávající
621 - Vozík na příslušenství k multifunkčním pánvím
622 - Multifunkční pánev elektrická, 150l
623 - Podlahový žlab
624 - Neutrální modul
625 - Multifunkční pánev elektrická, 150l - stávající
626 - Podlahový žlab
627 - Podstropní odsavač par - dodávka VZT
631 - Podstropní odsavač par - dodávka VZT
632 - Konvektomat plynový 20xGN1/1, 3ks
632.1 - Vozík do konvektomatu, 4ks
633 - Podlahový žlab šterbinový
634 - Konvektomat plynový 20xGN1/1
641 - Šokový zchlazovač, 12xGN1/1
642 - Chladicí skříň, 2ks
643 - Mrazicí skříň dvoukřídlá - stávající
651 - Pracovní stůl se dvěma policemi
652 - Chladicí stůl, 3 sekce, 2x dvířka + 2x zásuvka
661 - Podstropní odsavač par - dodávka VZT
662 - Sporák plynový, 6 hořáků
663 - Pracovní stůl s policí
663.1 - Napouštěcí ramínko
664 - Kotel plynový, 140l
665 - Podlahový žlab
ČISTÁ PŘÍPRAVA ZELENINY A STUDENÁ KUCHYNĚ
701 - Vozík na GN
702 - Krouhač na zeleninu s podstavcem
703 - Pracovní stůl s dřezem, policí a zásuvkovým blokem
703.1 - Baťerie se sprchou
704 - Pracovní stůl se zásuvkovým blokem, policí a zásuvy na GN
705 - Chladicí stůl, 3 sekce, 2x dvířka + 2x zásuvka
706 - Univerzální kuchyňský robot, stolní
PŘÍPRAVA MASA
801 - Pracovní stůl s dřezem
801.1 - Baťerie se sprchou
802 - Špalek porcovací
803 - Pracovní stůl s policí a zásuvkovým blokem
804 - Pracovní stůl s policí a zásuvkovým blokem
805 - Police nástěnná, dvě etáže, 2ks
806 - Mlýnek na maso
PŘÍPRAVA TĚSTA
901 - Pracovní stůl s policí a dřezem
902 - Police nástěnná, 2 etáže
903 - Police nástěnná, 2 etáže
904 - Pracovní stůl s policí
905 - Pracovní stůl se zásuvkovým blokem a policí
906 - Kráječ na knedlíky
907 - Podlahový žlab
908 - Hnětač na těsto, 75l
909 - Dělička na těsto
910 - Univerzální kuchyňský robot - stávající