


SITUACE M=1:250

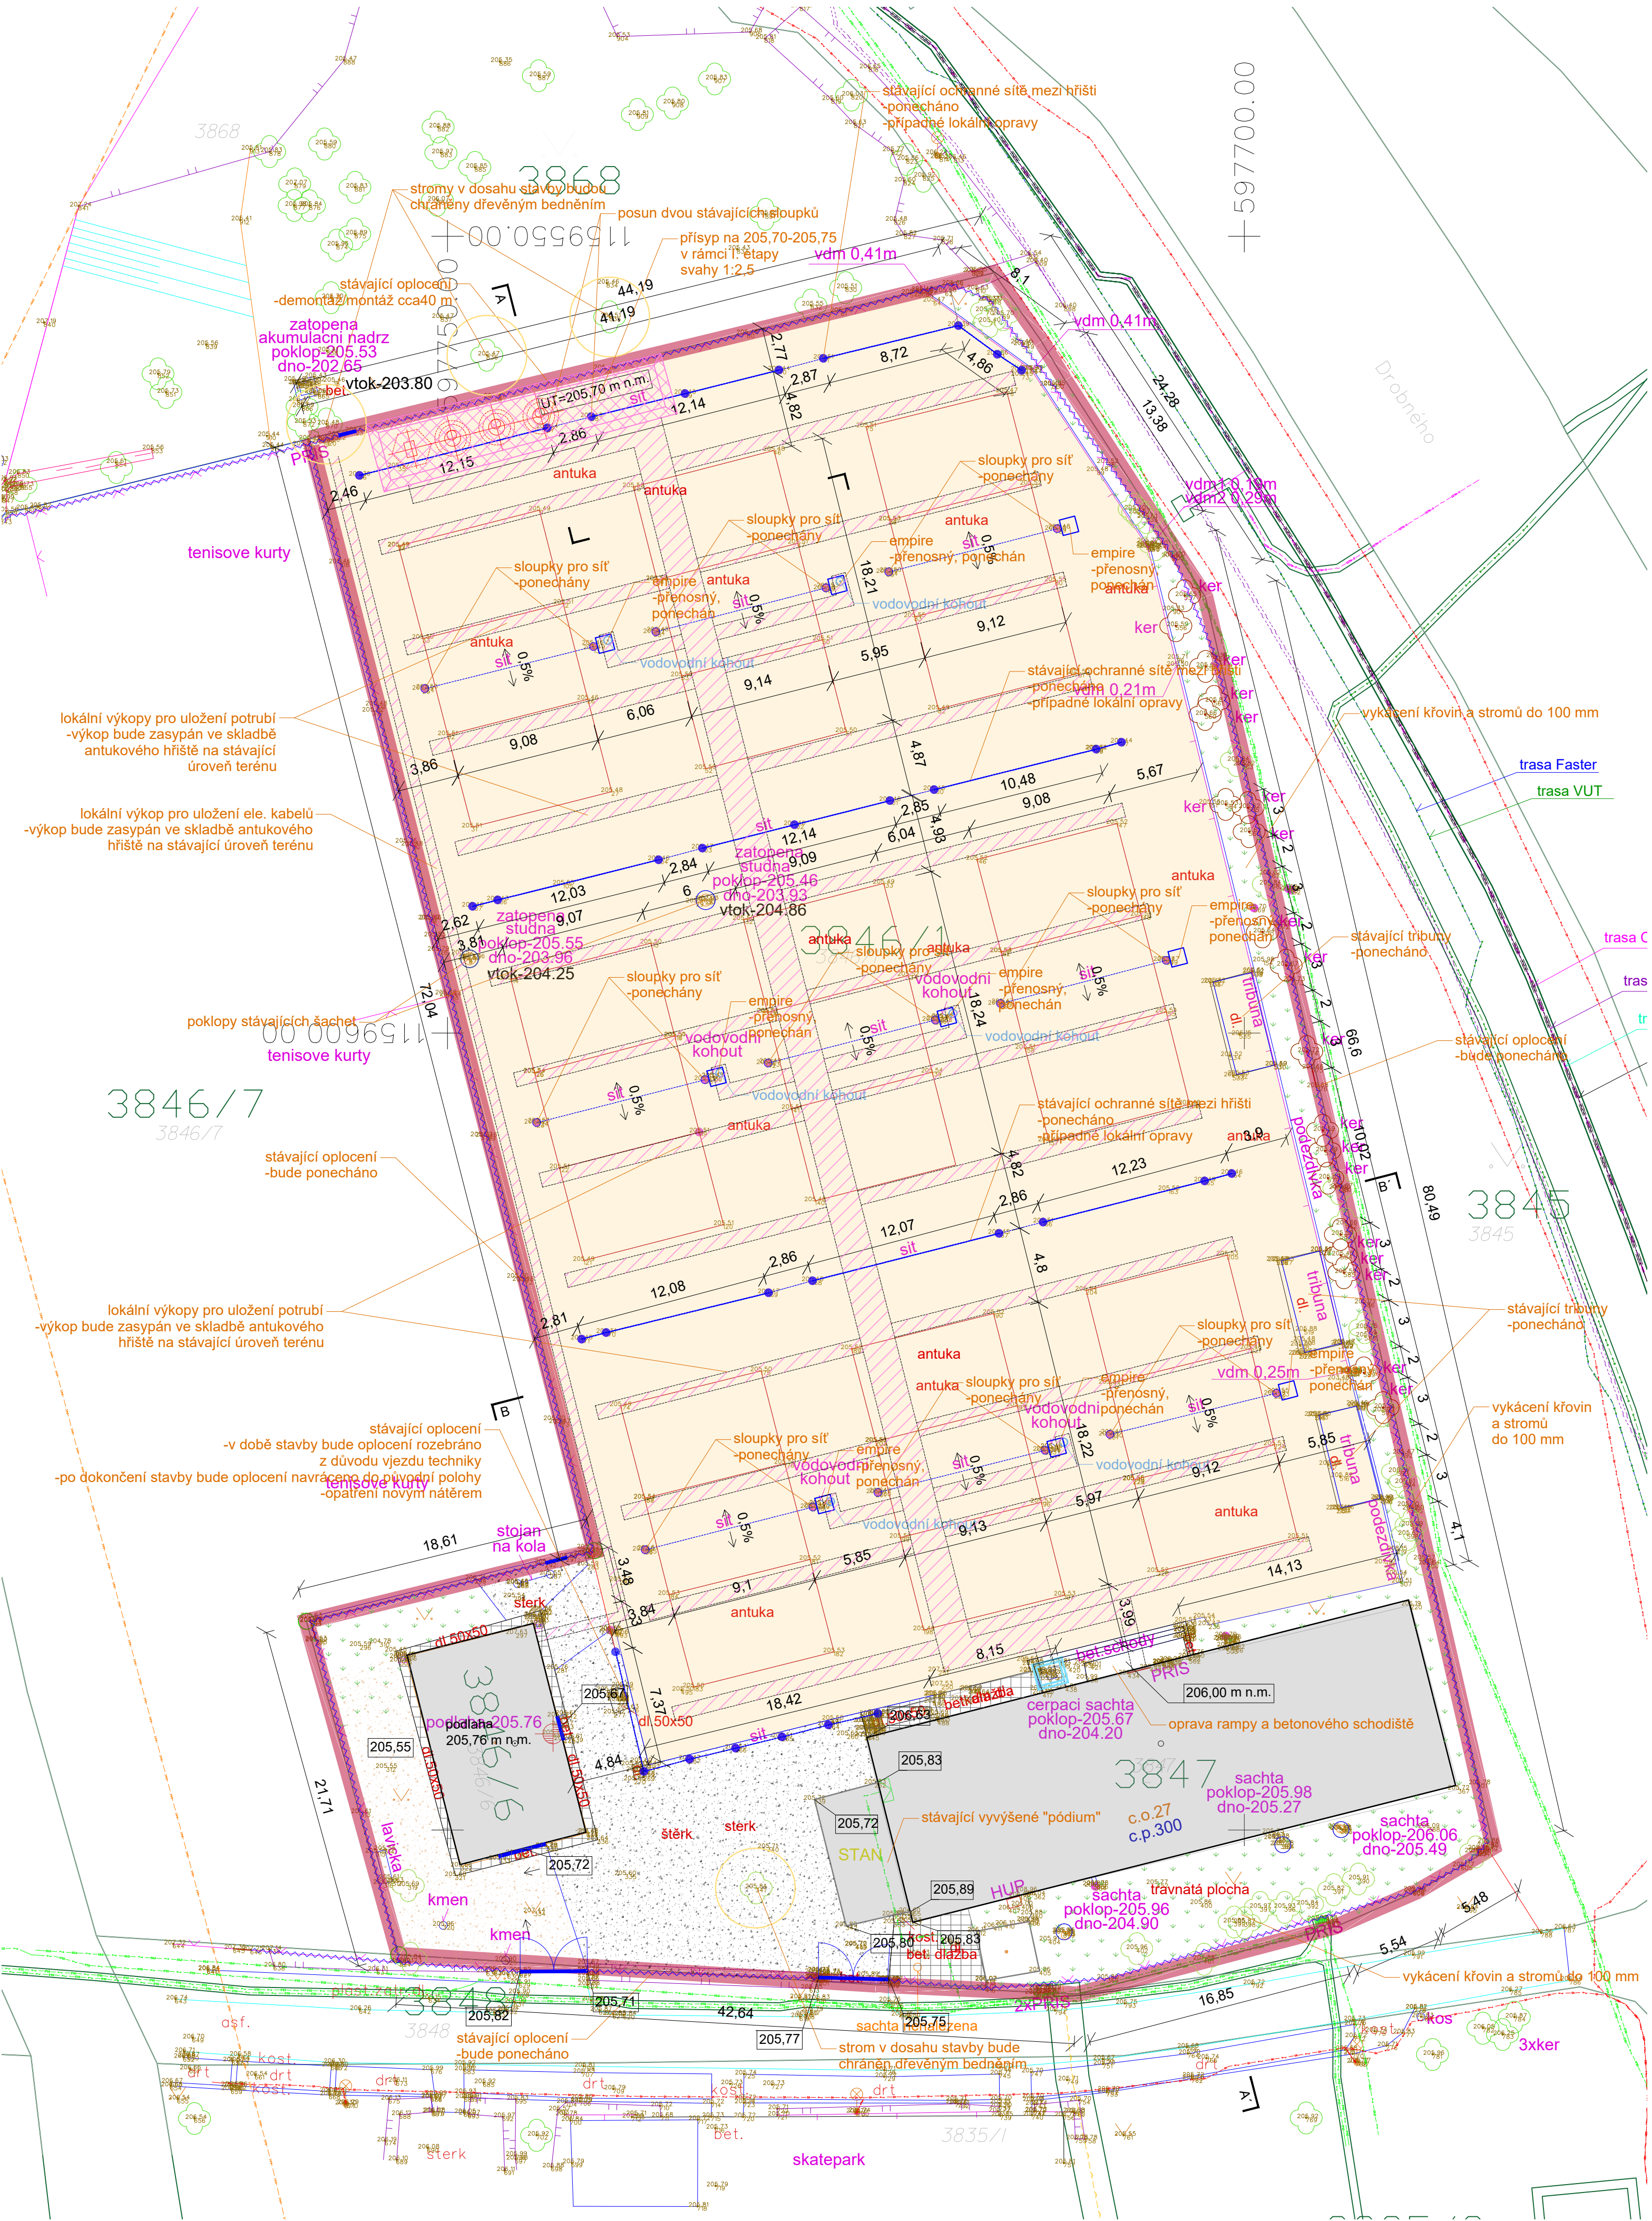

LEGENDA

- řešené území  
parc. č. 3846/1, 3846/6, 3847
- stávající objekty
- stávající venokovná dlažba – ponechána
- štrk – ponecháno
- antuka  
–budou provedeny lokální výkopy pro jednotlivá vedení, následně budou výkopy zasypány v dané skladbě na stávající úroveň terénu, cca 665 m<sup>2</sup>
- stávající písková plocha – ponechána
- travnatá plocha se zelení
- přísyp nad technologií pro odvod dešťových vod  
–zvednutí terénu cca 25cm
- zasypání výkopů pro dešťové a kanalizační trubky a el. vedení
- stávající oplocení okolo areálu  
–bude ponecháno
- stávající vstupy/vjezdy
- stávající ochranné oplocení se sítěmi  
–výměna sítí a nový nátěr kovových prvků
- ochranné sítě mezi hřišti vč. sloupků  
–ponechány stávající, provedeny případné lokální opravy
- volejbalové sítě vč. sloupků  
–ponechány stávající sloupky, včetně sítí
- vodovodní kohout  
–kohout bude umístěn pod terénem a opatřen poklopem
- empire – ponechány stávající, mobilní
- stávající stromy
- stávající keře

POZNÁMKA:  
STÁVAJÍCÍ JSOU ZAKRESLENY POUZE ORIENTAČNĚ.  
PŘED STAVBOU JE NUTNO VEŠKERÉ SÍTĚ VYTÝČIT ABY NEDOŠLO K JEJICH POŠKOZENÍ.  
VÝŠKOVÝ SYSTÉM: BPV  
POLOHOPISNÝ SYSTÉM: S–JTSK  
±0,000 = 205,75 - KÓTA ÚPRAV VE II. ETAPĚ

REVIZE Č.	DATUM	POPIS ZMĚNY	PODPIS

INVESTOR:	STATUTÁRNÍ MĚSTO BRNO DOMINIKÁNSKÉ NÁMĚSTÍ 196/1 602 00 BRNO
MÍSTO AKCE:	BRNO, k.ú.: ČERNÁ POLE parc.č.:3846/1; 3846/6; 3847; 3868

HLAVNÍ PROJEKTANT				ING. JIRÍ MACHOVEC PROJEKTOVÁ ČINNOST VE VÝSTAVBĚ VENHUDOVA 31, 613 00 BRNO IČ: 724 00 935 tel.: +420 515 546 053 mprojekt@technic.cz http://www.mprojekt.eu http://www.mprojekt.technic.cz
HIP	ZODP. PROJEKTANT	VYPRACOVAL	KONTROLOVAL	
ING. MACHOVEC	ING. MACHOVEC	ING. MACHOVEC	ING. MACHOVEC	

PROJEKTANT ČÁSTI PD				ING. ARCH. IVO JOURA HOBLIKOVA 546/4, 613 00 BRNO IČ: 74538241 tel.: +420 606 691 012 ivojoura@seznam.cz
	ZODP. PROJEKTANT	VYPRACOVAL	KONTROLOVAL	
	ING. ARCH. JOURA	ING. ARCH. JOURA	ING. ARCH. JOURA	

AKCE:	VOLEJBALOVÉ KURTY LUŽÁNKY OPRAVA HŘIŠTÍ - I. ETAPA PROJEKTOVÁ DOKUMENTACE - I. ETAPA	FORMÁT	6A4
OBJEKT:	SO 01 - REKONSTRUKCE KURTŮ	DATUM	07/2024
PRÍLOHA:	SITUACE	ÚČEL	PDPS
		Č. ZAKÁZKY	19-2023
		ARCH. Č.	19-2023
		MĚŘÍTKO	1:250
		VÝKRES Č.	D.1.02

Tento výkres používá ochrany dle zákona č. 121/2000 Sb. (autorský zákon). Originál tohoto výkresu a návrh řešení na něm zobrazené jsou majetkem autora. © Bez souhlasu autora není možné tuto dokumentaci kopírovat a ani jinak veřejně rozšiřovat.