


POHLED SEVERNÍ

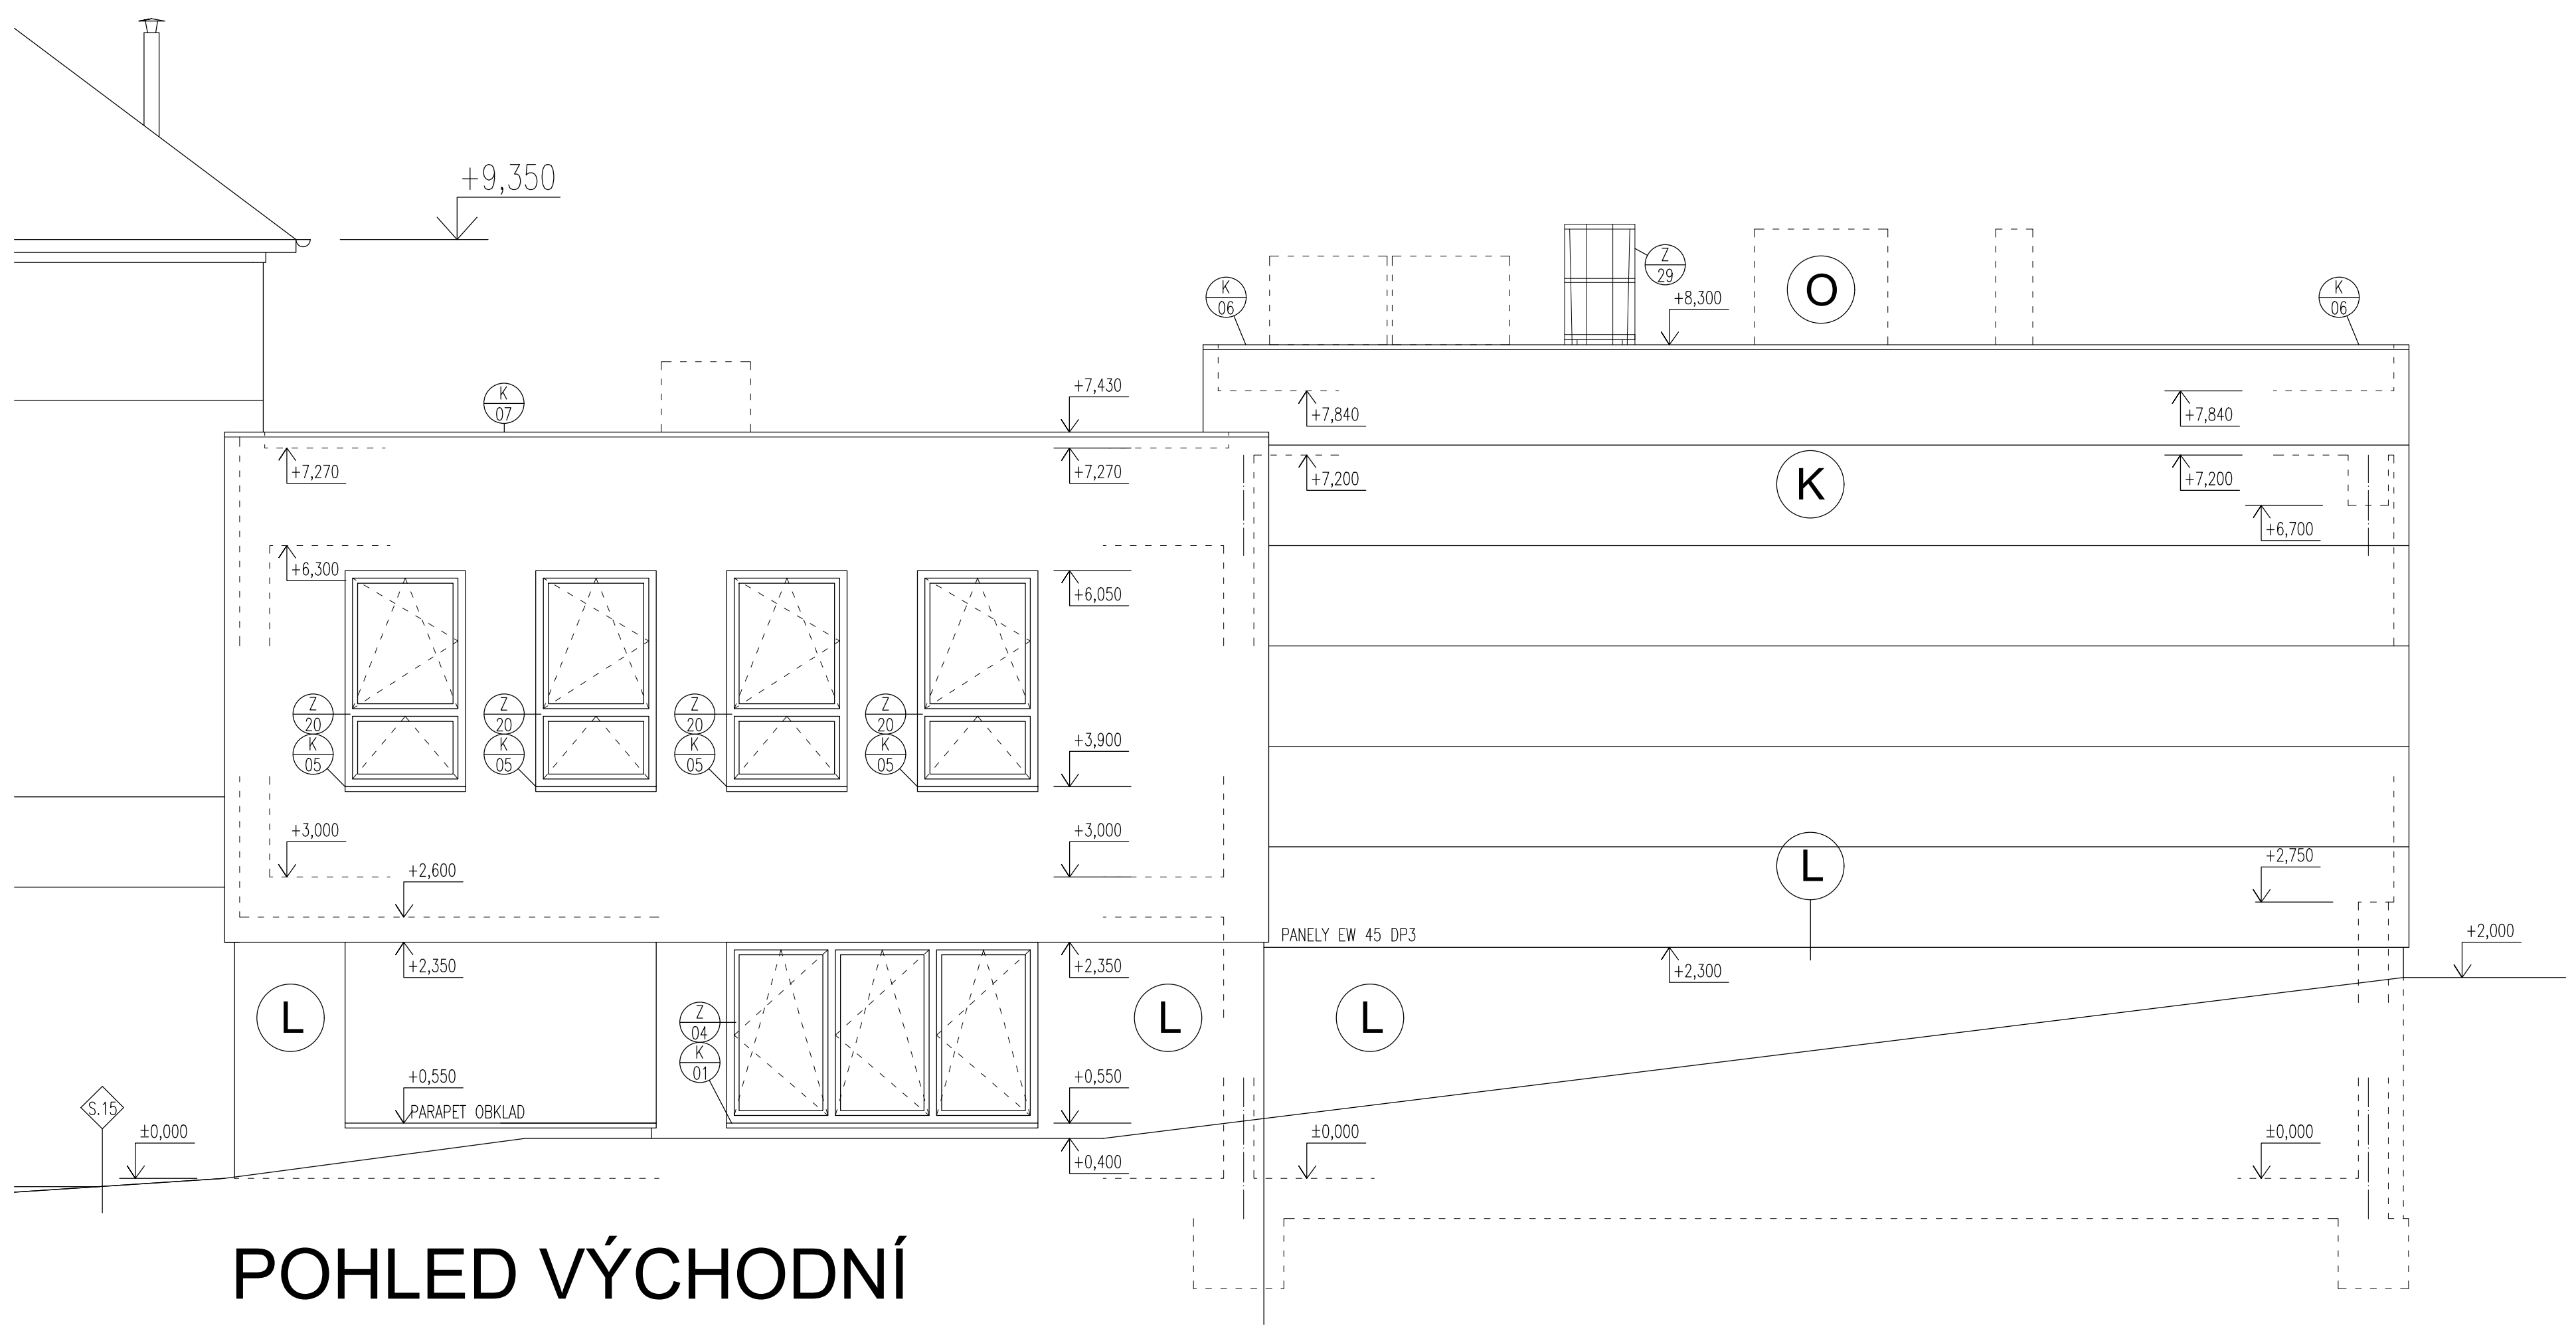

POHLED VÝCHODNÍ

LEGENDA MATERIÁLŮ NOVÝCH

- (J) TENKOVŘSTVÁ VNĚJŠÍ OMÍTKA, ODSTÍN BÍLÝ
- (K) FASÁDNÍ SENDVIČOVÉ PANELE, ODSTÍN ČERNÝ
- (L) SOKLOVÁ VODĚODOLNÁ MOZAIKOVÁ OMÍTKA, ODSTÍN ČERNÝ
- (M) OKENNÍ VÝPLNĚ, HLINÍKOVÉ PROFILY, TROJITÉ ZASKLENÍ, ODSTÍN ČERNÝ
- (N) ZÁMEČNICKÉ PRVKY, ŽAROVĚ ZINKOVÁNO
- (O) VZT JEDNOTKY

0,000 ≡ 207,40 m.n.m

INVESTOR	STATUTÁRNÍ MĚSTO BRNO, MČ BRNO-TUŘANY	atelier.dwg Jana Babáka 11, 612 00 Brno tel.: +420 604 349 753 www.atelierdwg.cz	
MÍSTO STAVBY	P.Č. 129, 130, K.Ú. HOLÁSKY		
HIP	ING. ARCH. PETR KEITH		
VYPRACOVAL	ING. ARCH. PETR VANĚK		
AKCE	ZŠ POŽÁRNÍ PŘÍSTAVBA TĚLOCVIČNY	DATUM	ŘÍJEN 2023
		STUPEŇ	PROVÁDĚCÍ PROJEKT
		PROFESE	D.1.1
		MĚŘÍTKO	1:50
POHLEDY SEVERNÍ A VÝCHODNÍ		VÝKRES	PARÉ
		D.1.1.B.8	