


POHLED JIŽNÍ

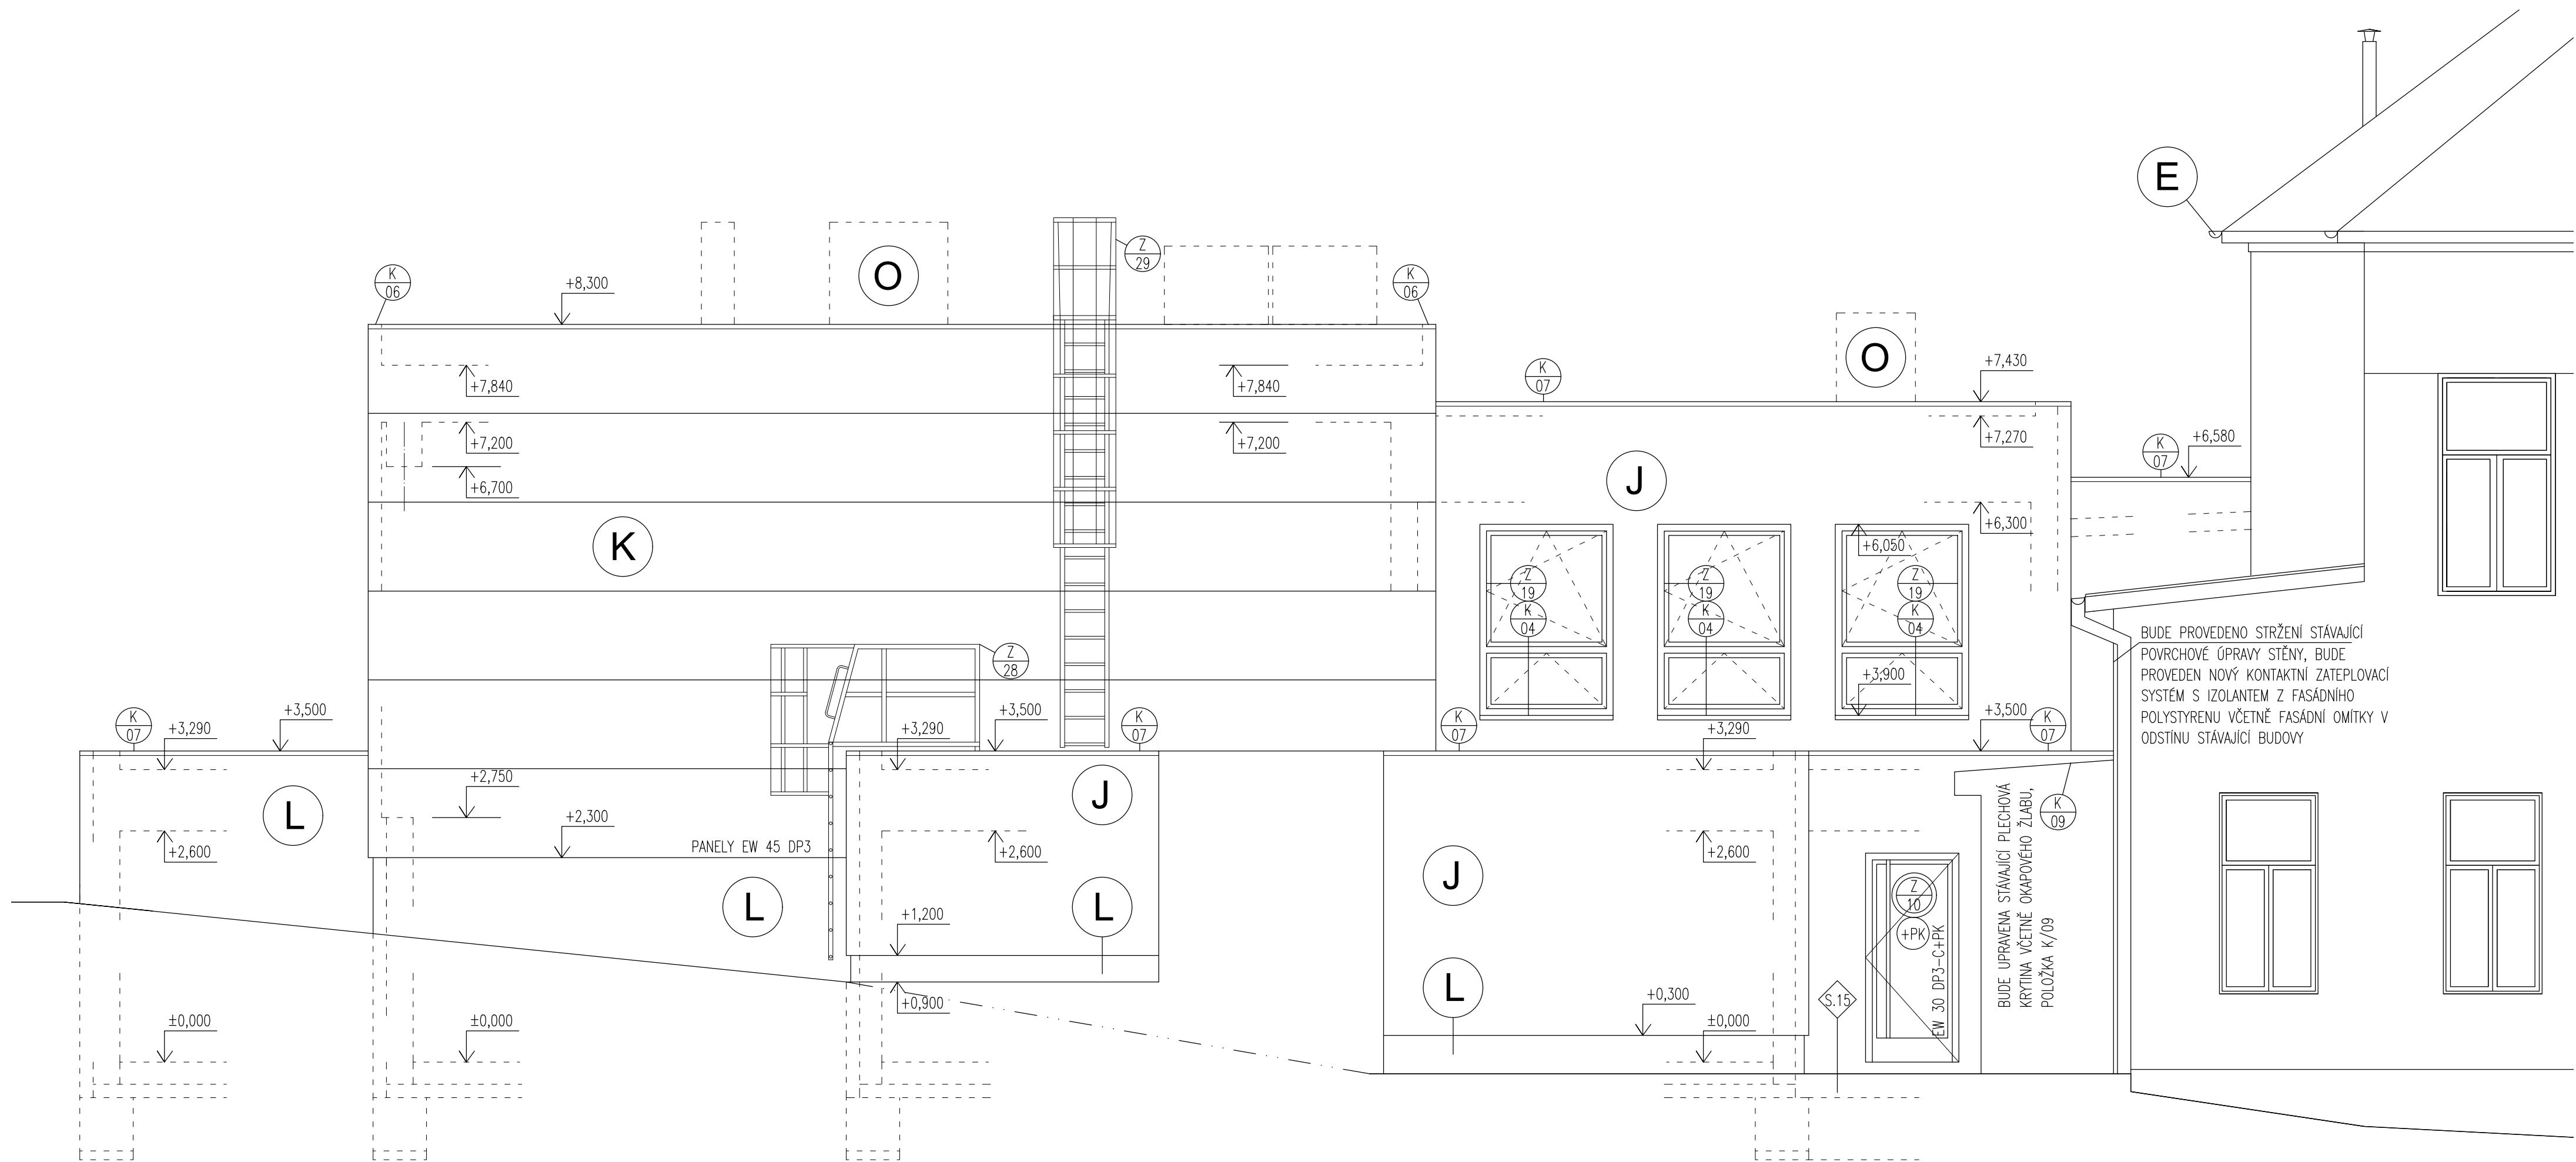

POHLED ZÁPADNÍ

LEGENDA MATERIÁLŮ NOVÝCH

- J TENKOVRSŤVÁ VNĚJŠÍ OMÍTKA, ODSTÍN BÍLÝ
- K FASÁDNÍ SENDVIČOVÉ PANELE, ODSTÍN ČERNÝ
- L SOKLOVÁ VODĚODOLNÁ MOZAIKOVÁ OMÍTKA, ODSTÍN ČERNÝ
- M OKENNÍ VÝPLNĚ, HLINÍKOVÉ PROFILY, TROJITÉ ZASKLENÍ, ODSTÍN ČERNÝ
- N ZÁMEČNICKÉ PRVKY, ŽAROVĚ ZINKOVÁNO
- O VZT JEDNOTKY

0,000 \equiv 207,40 m.n.m

INVESTOR	STATUTÁRNÍ MĚSTO BRNO, MČ BRNO-TUŘANY	atelier.dwg Jana Babáková 11, 612 00 Brno tel.: +420 604 349 753 www.atelierdwg.cz	
MÍSTO STAVBY	P.Č. 129, 130, K.Ú. HOLÁSKY		
HIP	ING. ARCH. PETR KEITH		
VYPRACOVAL	ING. ARCH. PETR VANĚK		
AKCE	ZŠ POŽÁRNÍ PŘÍSTAVBA TĚLOCVIČNY	DATUM	ŘÍJEN 2023
		STUPEŇ	PROVÁDĚCÍ PROJEKT
		PROFESE	D.1.1
		MĚŘÍTKO	1:50
POHLEDY JIŽNÍ A ZÁPADNÍ		VÝKRES	D.1.1.B.7
			PARÉ