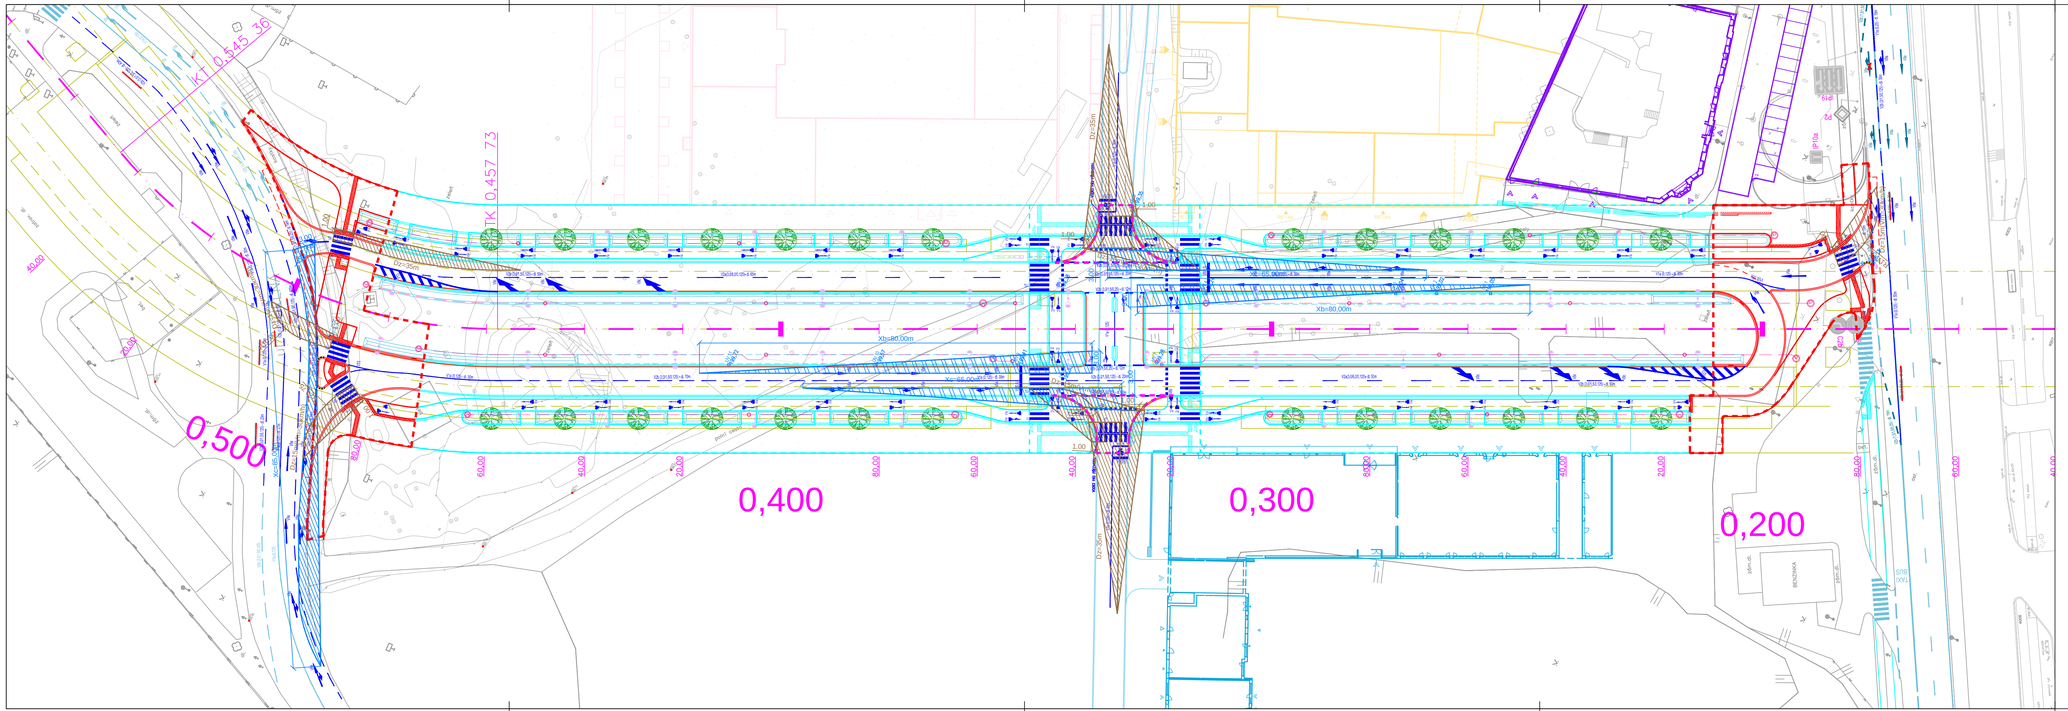
TK 0,457 73
TK 0,345 36
0,500
0,400
0,300
0,200
Xb=80.00m
Xb=80.00m
Xb=80.00m