


PŮDA (6.NP) A SCHÉMA KROVU

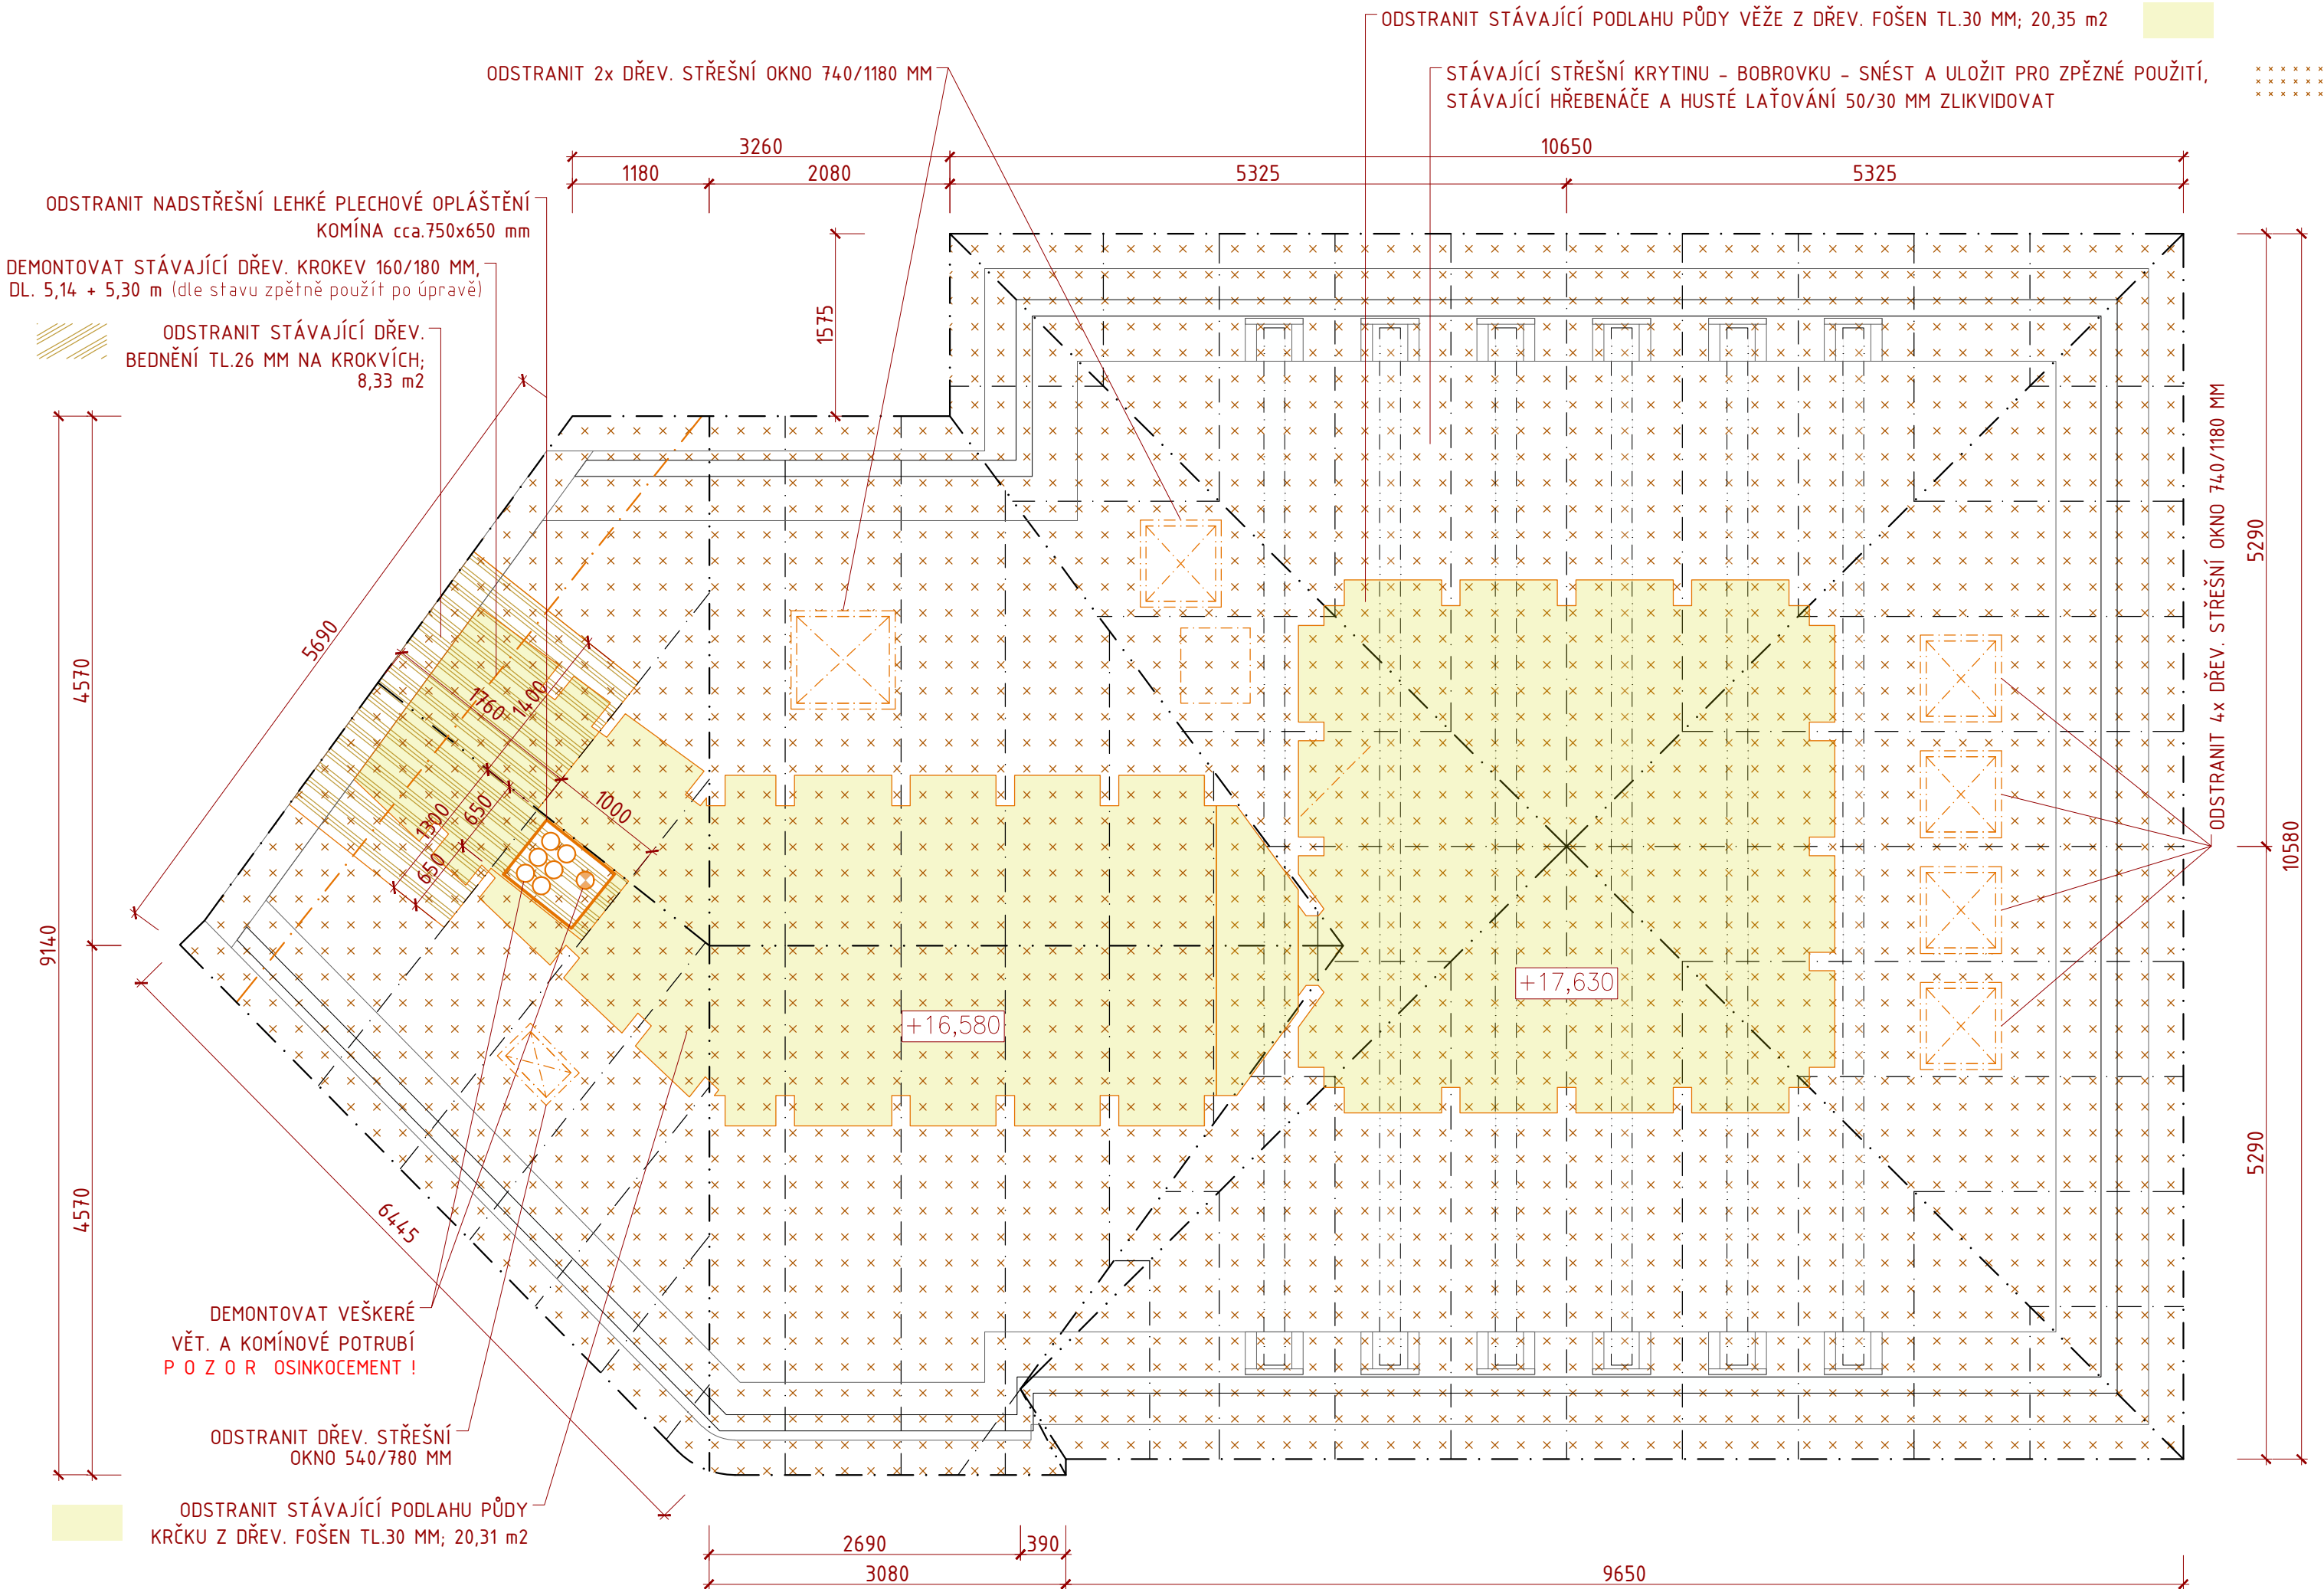

ZNAČKA	DATUM	PŘEDMĚT REVIZE	REVIZI PROVEDL
REVIZE			

±0,000 = 209,400 m n.m.

Souřadnicový systém: S-JTSK  
Výškový systém: Bpv

Tento výkres požívá ochrany dle zákona č. 121/2000 Sb. (Autorský zákon)  
Originál tohoto výkresu a návrh řešení na něm zobrazený je majetkem autora  
a firmy Architekti Hruša & spol., Ateliér Brno, s.r.o.  
Tento výkres nesmí být - výjma zřejmého účelu, pro nějž byl pořízen - používán  
a žádným způsobem nerespektujícím ustanovení Autorského zákona nebo  
dohodu klienta a hlavního architekta (autora) poskytnout třetí osobě.

ARCHITEKTI (AUTOŘI) :		Prof. ing. arch. PETR HRUŠA, ing. arch. VÍT ZENKL	
VEDOUcí PROJEKTU / HLAVNÍ INŽENÝR PROJEKTU (HIP)		INŽENÝR NÁVRHU / ZPRACOVAL	ing. arch. VÍT ZENKL
Prof. ing. arch. PETR HRUŠA / ing. arch. VÍT ZENKL		HLAVNÍ INŽENÝR / KONTROLA	ing. IGOR BIELIK
KLIENT ZAKÁZKY :		INVESTOR ZAKÁZKY :	
STATUTÁRNÍ MĚSTO BRNO Dominikánské náměstí 196/1 601 67 Brno		STATUTÁRNÍ MĚSTO BRNO Dominikánské náměstí 196/1 601 67 Brno	
FÁZE ( STUPEŇ DOKUMENTACE )		OBJEKT	
DOKUMENTACE PRO PROVÁDĚNÍ STAVBY		SO 01 Budova	
NÁZEV ZAKÁZKY ( DÍLO )		DATUM	08 / 2024
Rekonstrukce Měnínské brány Měnínská 7, 602 00 BRNO		ZAKÁZKA ČÍSLO	224 54
		FORMÁT	6xA4
		MĚŘÍTKO	1 : 50
ČÁST DOKUMENTACE ( PROFESE )		KÓD DOKUMENTACE	FÁZE
ARCHITEKTONICKO-STAVEBNÍ ŘEŠENÍ		D 1.1	PDPS
DOKUMENT ( VÝKRES )		Č. VÝKRESU / REVIZE	PARE
PŮDA (6.NP) A SCHÉMA KROVU - BOURACÍ PRÁCE		D 1.1.007	