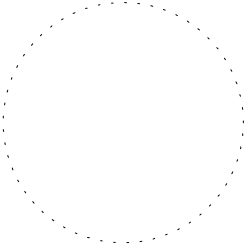
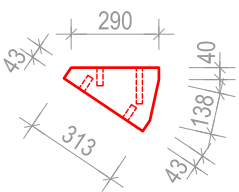
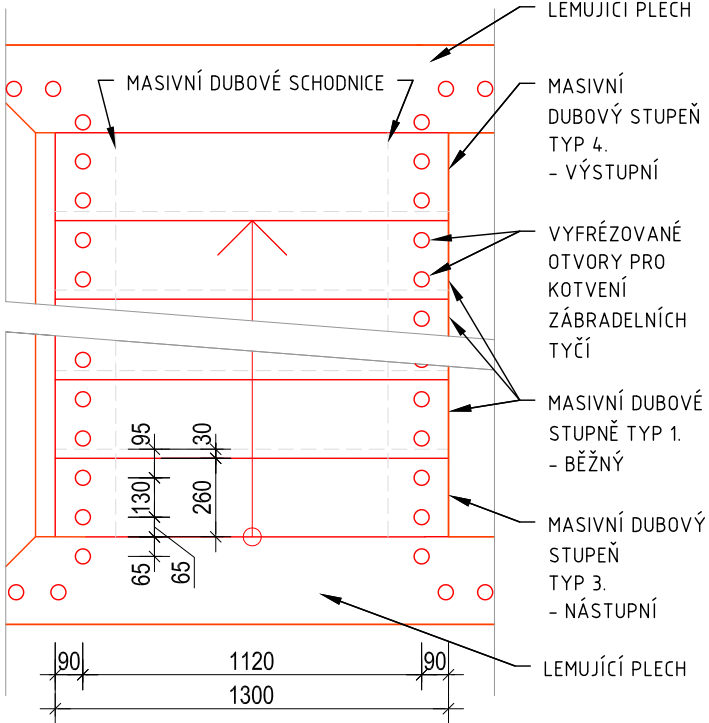
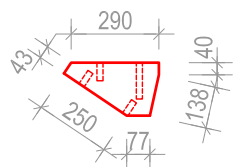
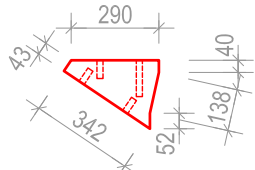
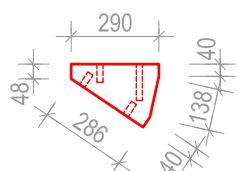



ZNAČKA	DATUM	PŘEDMĚT REVIZE	REVIZI PROVEDL
REVIZE			

$\pm 0,000 = 209,400 \text{ m n.m.}$

Souřadnicový systém: S-JTSK
Výškový systém: Bpv

PROJEKTANT :			
ARCHITEKT PROJEKTU :	Prof. Ing. arch. PETR HRŮŠA	HLAVNÍ INŽENÝR PROJEKTU :	Ing.arch. VÍT ZENKL
ARCHITEKT NÁVRHU :	Ing.arch. VÍT ZENKL	KONTROLA :	Ing. IGOR BIELIK
KLIENT ZAKÁZKY :		INVESTOR ZAKÁZKY :	
STATUTÁRNÍ MĚSTO BRNO Dominikánské náměstí 196/1 601 67 Brno		STATUTÁRNÍ MĚSTO BRNO Dominikánské náměstí 196/1 601 67 Brno	
FÁZE (STUPEŇ DOKUMENTACE)		OBJEKT	
DOKUMENTACE PRO PROVÁDĚNÍ STAVBY		SO 01 budova	
NÁZEV ZAKÁZKY (DÍLO) REKONSTRUKCE MĚNÍNSKÉ BRÁNY Měnínská 7, 602 00 BRNO		DATUM	08/2024
		ZAKÁZKA ČÍSLO	224 54
		FORMÁT	A4
ČÁST DOKUMENTACE (PROFESE) ARCHITEKTONICKO-STAVEBNÍ ŘEŠENÍ		KÓD DOKUMENTACE D.1.1	FÁZE DPS
DOKUMENT (VÝKRES) VÝPIS TRUHLÁŘSKÝCH "T"		Č. VÝKRESU / REVIZE D.1.1.707	PARÉ


NÁZEV ZAKÁZKY: MĚNÍNSKÁ BRÁNA										DOKUMENT: VÝPIS TRUHLÁŘSKÝCH VÝROBKŮ				DATUM: 07 / 2024		STRANA: 01	
POL.		SCHEMA, ROZMĚR, POPIS						POČET KUSŮ						POZNÁMKA			
T 01		POPIS DŘEVĚNÝCH STUPŇŮ						1NP	2NP	3NP	4NP	5NP	6NP	STR	Σ		
								-	-	19	18	-	-	-	37 KS		
		<p>- STUPNĚ VYHOTOVENY JAKO RUČNĚ TESANÉ Z JEDNOHO KUSU DUBOVÉHO DŘEVA, UVEDENÉ ROZMĚRY JSOU POUZE ORIENTAČNÍ, BUDOU UPŘESNĚNY VE VÝROBNÍ DOKUMENTACI (VIZ. T02a, T02b)</p> <p>- SPODNÍ STRANY STUPŇŮ OPATŘENY VYFRÉZOVANÝMI OTVORY (DVA Z KAŽDÉ STRANY SCHODIŠTĚ) PRO UMÍSTĚNÍ KOTEVNÍCH KOLÍKŮ</p> <p>- STUPNICE STUPŇŮ OPATŘENY VYFRÉZOVANÝMI OTVORY (DVA Z KAŽDÉ STRANY SCHODIŠTĚ) PRO OSAZENÍ ZÁBRADELNÍCH TYČÍ</p>															
		<p>TYP 1. - BĚŽNÝ STUPEŇ</p> 															
		<p>TYP 2. - PRVNÍ NÁSTUPNÍ STUPEŇ</p> 															
		<p>TYP 3. - DRUHÝ NÁSTUPNÍ STUPEŇ</p> 															
		<p>TYP 4. - VÝSTUPNÍ STUPEŇ</p> 															
		<p>TYP 5. - JALOVÝ STUPEŇ</p> 															

NÁZEV ZAKÁZKY: MĚNÍNSKÁ BRÁNA		
DOKUMENT: VÝPIS TRUHLÁŘSKÝCH VÝROBKŮ		DATUM: 07 / 2024
POL. SCHEMA, ROZMĚR, POPIS		STRANA: 02
		POZNÁMKA

T
02a

MASIVNÍ DUBOVÁ SCHODNICE RUČNĚ TESANÁ - ULOŽENÍ NA OCELOVÉ I PROFILY
ŠÍŘKA 200mm, VÝŠKA 380 mm, DÉLKA 5310 mm
REÁLNÁ DÉLKA BUDE STANOVENA VE VÝROBNÍ DOKUMENTACI PO ZAMĚŘENÍ ODKRYTÝCH KONSTRUKCÍ STROPŮ

T 02 a - 2 ks

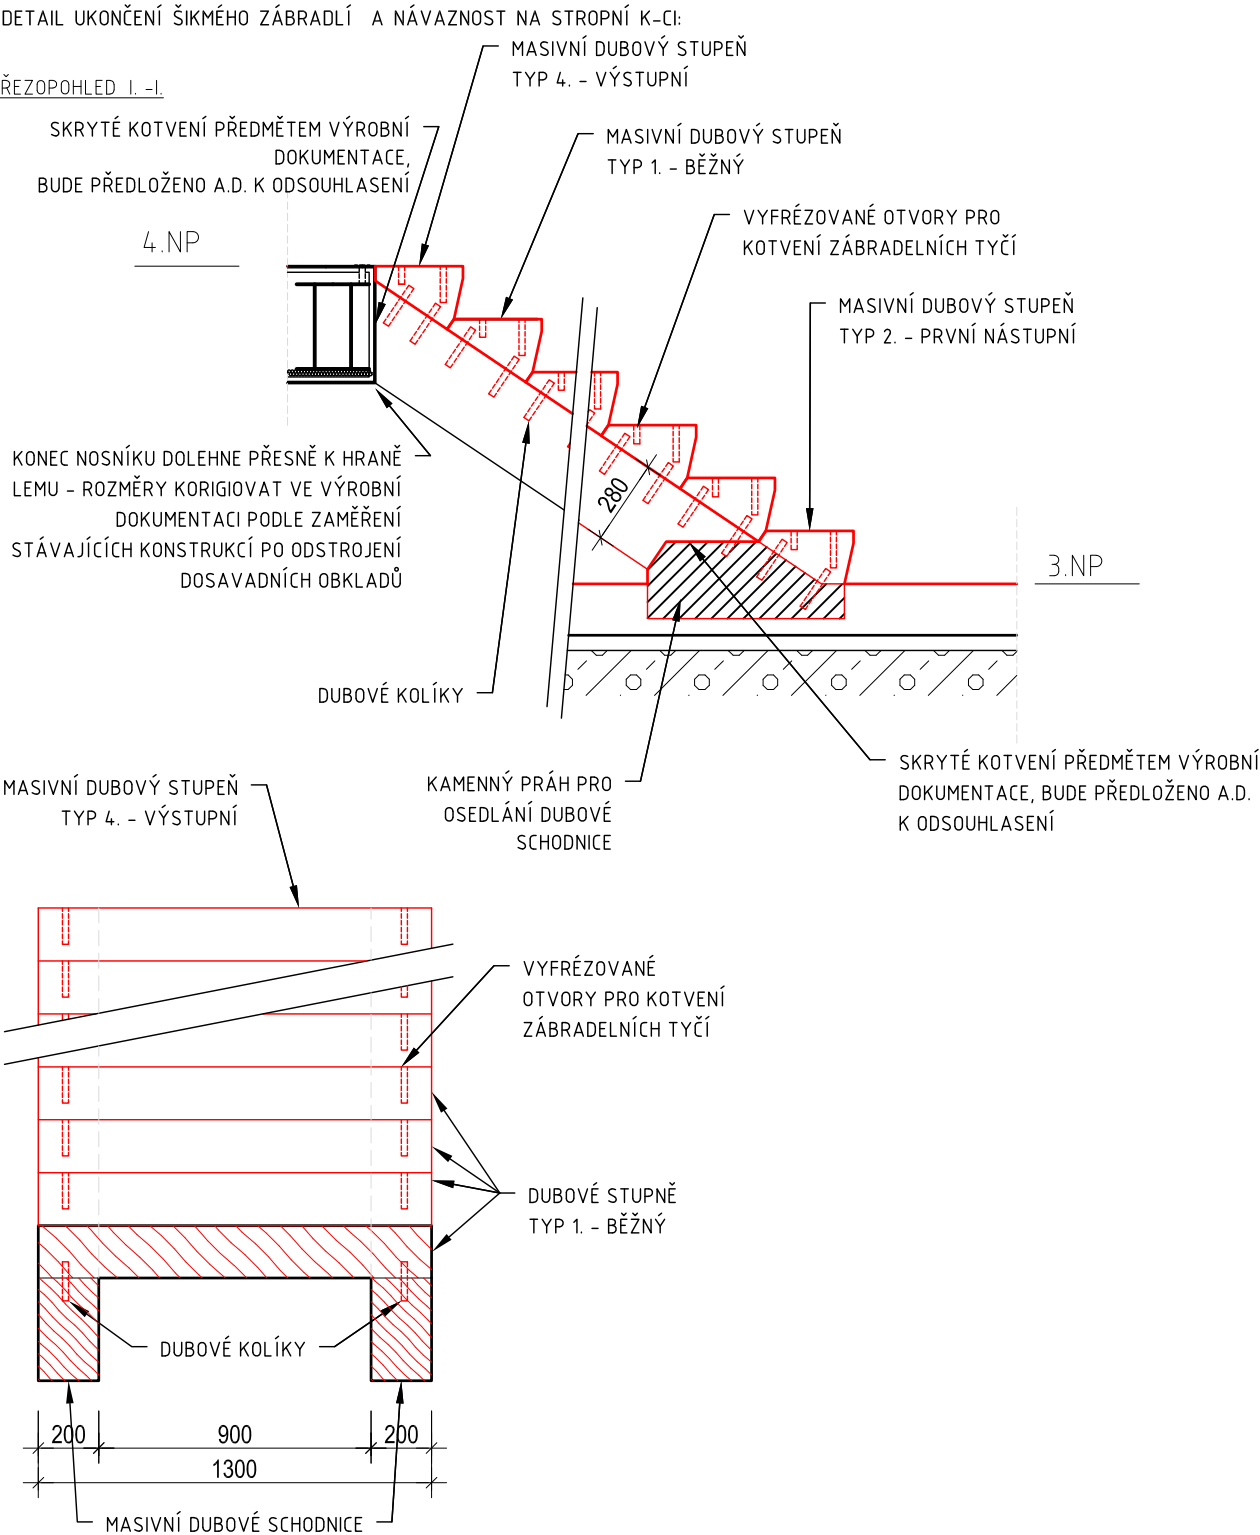

1:25

POZN. NUTNÉ VYHOTOVIT VÝROBNÍ DOKUMENTACI

POZN. : TENTO VÝPIS NELZE POVAŽOVAT ZA DÍLENSKOU DOKUMENTACI. DÍLENSKOU DOKUMENTACI NA ZÁKLADĚ SPECIFIKACÍ A DETAILŮ ZPRACUJE VÝROBCE A PŘEDLOŽÍ AUTORSKÉMU DOZORU K ODSOUHLASENÍ. VEŠKERÉ ROZMĚRY NUTNO OVĚRIT NA STAVBĚ. PŘI ROZPORU MEZI ROZMĚRY TĚCHTO VÝROBKŮ VE VÝKRESECH DETAILŮ A VE VÝPISU PRVKŮ PLATÍ ROZMĚRY VE VÝKRESECH DETAILŮ ! VEŠKERÉ POVRCHOVÉ ÚPRAVY BUDOU ODSOUHLASENY AUTORSKÝM DOZOREM NA ZÁKLADĚ REÁLNÝCH VZORKŮ PŘEDLOŽENÝCH DODAVATELEM.

NÁZEV ZAKÁZKY: MĚNÍNSKÁ BRÁNA		
DOKUMENT: VÝPIS TRUHLÁŘSKÝCH VÝROBKŮ		DATUM: 07 / 2024
		STRANA: 03
POL.	SCHEMA, ROZMĚR, POPIS	POZNÁMKA

T
02b

MASIVNÍ DUBOVÁ SCHODNICE RUČNĚ TESANÁ - ULOŽENÍ NA OCELOVÉ I PROFILY

T 02 b - 2 ks

ŠÍŘKA 200mm, VÝŠKA 380 mm, DÉLKA 5840 mm

REÁLNÁ DÉLKA BUDE STANOVENA VE VÝROBNÍ DOKUMENTACI PO ZAMĚŘENÍ ODKRYTÝCH KONSTRUKCÍ STROPŮ

DETAIL UKONČENÍ ŠIKMÉHO ZÁBRADLÍ A NÁVAZNOST NA STROPNÍ K-CI:

ŘEZOPOHLED I. -I.

LEMUJÍCÍ PLECH

5.NP

SKRYTÉ KOTVENÍ PŘEDMĚTEM VÝROBNÍ DOKUMENTACE, BUDE PŘEDLOŽENO A.D. K ODSOUHLASENÍ

KONEC NOSNÍKU DOLEHNE PŘESNĚ K HRANĚ LEMU - ROZMĚRY KORIGIOVAT VE VÝROBNÍ DOKUMENTACI PODLE ZAMĚŘENÍ STÁVAJÍCÍCH KONSTRUKCÍ PO ODSTROJENÍ DOSAVADNÍCH OBKLADŮ

DUBOVÉ KOLÍKY

MASIVNÍ DUBOVÝ STUPEŇ TYP 4. - VÝSTUPNÍ

MASIVNÍ DUBOVÝ STUPEŇ TYP 1. - BĚŽNÝ

VYFRÉZOVANÉ OTVORY PRO KOTVENÍ ZÁBRADELNÍCH TYČÍ

MASIVNÍ DUBOVÝ STUPEŇ TYP 3. - DRUHÝ NÁSTUPNÍ

LEMUJÍCÍ PLECH

4.NP

LEMUJÍCÍ PLECH

SKRYTÉ KOTVENÍ PŘEDMĚTEM VÝROBNÍ DOKUMENTACE, BUDE PŘEDLOŽENO A.D. K ODSOUHLASENÍ

MASIVNÍ DUBOVÝ STUPEŇ TYP 4. - VÝSTUPNÍ

VYFRÉZOVANÉ OTVORY PRO KOTVENÍ ZÁBRADELNÍCH TYČÍ

DUBOVÉ STUPNĚ TYP 1. - BĚŽNÝ

DUBOVÉ KOLÍKY

KONEC NOSNÍKU DOLEHNE PŘESNĚ K HRANĚ LEMU - ROZMĚRY KORIGIOVAT VE VÝROBNÍ DOKUMENTACI PODLE ZAMĚŘENÍ STÁVAJÍCÍCH KONSTRUKCÍ PO ODSTROJENÍ DOSAVADNÍCH OBKLADŮ

200

900

1300

MASIVNÍ DUBOVÁ SCHODNICE

1:25

POZN. NUTNÉ VYHOTOVIT VÝROBNÍ DOKUMENTACI

POZN. : TENTO VÝPIS NELZE POVAŽOVAT ZA DÍLENSKOU DOKUMENTACI. DÍLENSKOU DOKUMENTACI NA ZÁKLADĚ SPECIFIKACÍ A DETAILŮ ZPRACUJE VÝROBCE A PŘEDLOŽÍ AUTORSKÉMU DOZORU K ODSOUHLASENÍ. VEŠKERÉ ROZMĚRY NUTNO OVĚRIT NA STAVBĚ. PŘI ROZPORU MEZI ROZMĚRY TĚCHTO VÝROBKŮ VE VÝKRESECH DETAILŮ A VE VÝPISU PRVKŮ PLATÍ ROZMĚRY VE VÝKRESECH DETAILŮ ! VEŠKERÉ POVRCHOVÉ ÚPRAVY BUDOU ODSOUHLASENY AUTORSKÝM DOZOREM NA ZÁKLADĚ REÁLNÝCH VZORKŮ PŘEDLOŽENÝCH DODAVATELEM.

MĚNÍNSKÁ BRÁNA

DOKUMENT:
VÝPIS TRUHLÁŘSKÝCH VÝROBKŮ

07 / 2024

04

POL.	SCHEMA, ROZMĚR, POPIS
------	-----------------------

POZNÁMKA

T
02a
T
02b

POPIS MASIVNÍCH DUBOVÝCH SCHODNIC

1NP	2NP	3NP	4NP	5NP	6NP	STR	Σ
-	-	2	2	-	-	-	4 KS

- MASIVNÍ DUBOVÉ SCHODNICE VYHOTOVENÉ RUČNÍM TESÁNÍM Z JEDNOHO KUSU DŘEVA
- ROZMĚR: 280x200 MM, DÉLKA DO 5850 mm (PROJEKTOVÉ ROZMĚRY, DLE ZAMĚŘENÍ KORIGOVAT)
- SKRYTÉ ULOŽENÍ SCHODNIC JE PŘEDMĚTEM VÝROBNÍ DOKUMENTACE A BUDE PŘEDLOŽENO A.D. K ODSOUHLASENÍ
- MASIVNÍ DUBOVÉ STUPNĚ KOTVENY NA KAŽDÉ STRANĚ 2x DUBOVÝMI KOLÍKY, PRŮMĚR 20 MM, DÉLKA 150 MM
- STUPNĚ OPATŘENY NA KAŽDÉ STRANĚ 2x VYFRÉZOVANÝMI OTVORY VE VZDÁLENOSTI 130 MM (ROVNOBĚŽNĚ S OSOU VÝSTUPU) PRO KOTVENÍ ZÁBRADELNÍCH TYČÍ
- STUPNĚ BUDOU ČLENĚNY DLE TYPU A ULOŽENÍ, VIZ. VÝPIS TRUHLÁŘSKÝCH VÝROBKŮ T01
- VEŠKERÉ DŘEVĚNÉ PRVKY BUDOU NAPUŠTĚNY OLEJEM, KTERÝ BUDE PŘIBARVEN DLE ROZHODNUTÍ A.D. NA ZÁKLADĚ REÁLNÝCH VZORKŮ DODANÉHO DŘEVA (JDE ZEJMÉNA O BAREVNÉ SJEDNOCENÍ VEŠKERÝCH DŘEVĚNÝCH PRVKŮ SCHODIŠTĚ)

- DODAVATELEM BUDE ZHOTOVENA VÝROBNÍ DOKUMENTACE, KTERÁ BUDE ŘEŠIT KROM VÝROBNÍCH POSTUPŮ CELKOVOU GEOMETRII PRVKŮ VE VZTAHU K NAVAZUJÍCÍM KONSTRUKCÍM A JEJICH PROTIPOŽÁRNÍM OBLOŽENÍM, SOUČÁSTÍ DOKUMENTACE BUDE PŘESNÉ GEOMETRICKÉ ZAMĚŘENÍ STÁVAJÍCÍCH (DNES SKRYTÝCH) NOSNÝCH KONSTRUKCÍ STROPŮ (PO Odstrojení od obkladů a odbourání dlažeb a podhledů)

POZN. NUTNÉ VYHOTOVIT VÝROBNÍ DOKUMENTACI

ZOBRAZENÍ ZAPUŠTĚNÉ ÚCHYTKY DO NÁBYTKU - PRO T03

- délka 203 mm
- výška 41 mm



POZN.: TENTO VÝPIS NELZE POVAŽOVAT ZA DÍLENSKOU DOKUMENTACI. DÍLENSKOU DOKUMENTACI NA ZÁKLADĚ SPECIFIKACÍ A DETAILŮ ZPRACUJE VÝROBCE A PŘEDLOŽÍ AUTORSKÉMU DOZORU K ODSOUHLASENÍ. VEŠKERÉ ROZMĚRY NUTNO OVĚRIT NA STAVBĚ. PŘI ROZPORU MEZI ROZMĚRY TĚCHTO VÝROBKŮ VE VÝKRESECH DETAILŮ A VE VÝPISU PRVKŮ PLATÍ ROZMĚRY VE VÝKRESECH DETAILŮ ! VEŠKERÉ POUZROVÉ ÚPRAVY BUDOU ODSOUHLASENY AUTORSKÝM DOZOREM NA ZÁKLADĚ REÁLNÝCH VZORKŮ PŘEDLOŽENÝCH DODAVATELEM.

POL. SCHEMA, ROZMĚR, POPIS

POZNÁMKA


T
03

OBSLUŽNÝ PULT V EXPOZICI


- PRACOVNÍ DESKA A HORNÍ DESKA - SESAZENÉ DESKY MASIV DUB,
- OSTATNÍ PRVKY Z NEHOŘLAVÉ DŘEVOTŘÍSKY,
- DÝHOVÁNO DUBOVOU DÝHOU 1 mm, DÝHA A MASIVNÍ DESKY VZHEDOVĚ PODOBNÉ
- VNĚJŠÍ POVRCH - NÁTĚR LAZURNÍM LAKEM ČERNÝM VODOVZDORNÝM
- VNITŘNÍ POVRCHY - NÁTĚR LAKEM VODOVZDORNÝM
- V PRACOVNÍ DESCE VSAZENY VÝKLOPNÉ ZÁSUVKY, OVLÁDACÍ PRVKY SVĚTEL, ROLET A DALŠÍ - BUDE ŘEŠENO VE VÝROBNÍ DOKUMENTACI DLE SKUTEČNĚ DODÁVANÝCH PRVKŮ

1NP	2NP	3NP	4NP	5NP	6NP	STR	Σ
-	-	1	-	-	-	-	1 KS


POHLED BOČNÍ

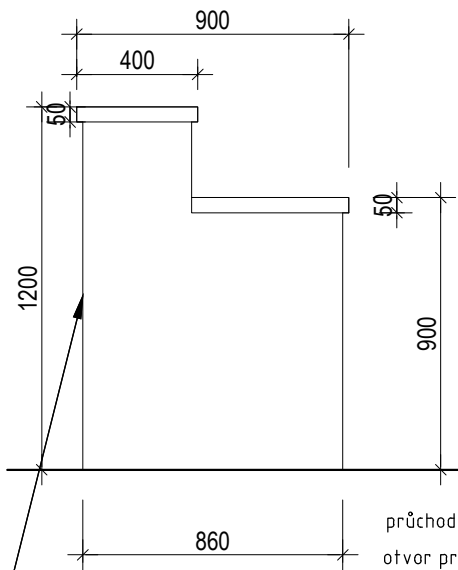

POHLED BOČNÍ

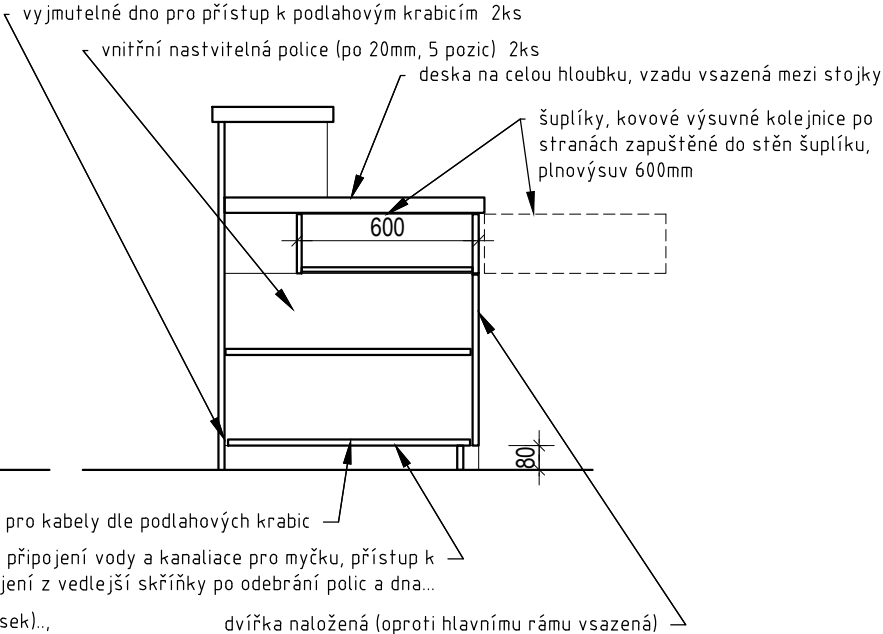

POHLED OD OBSLUHY

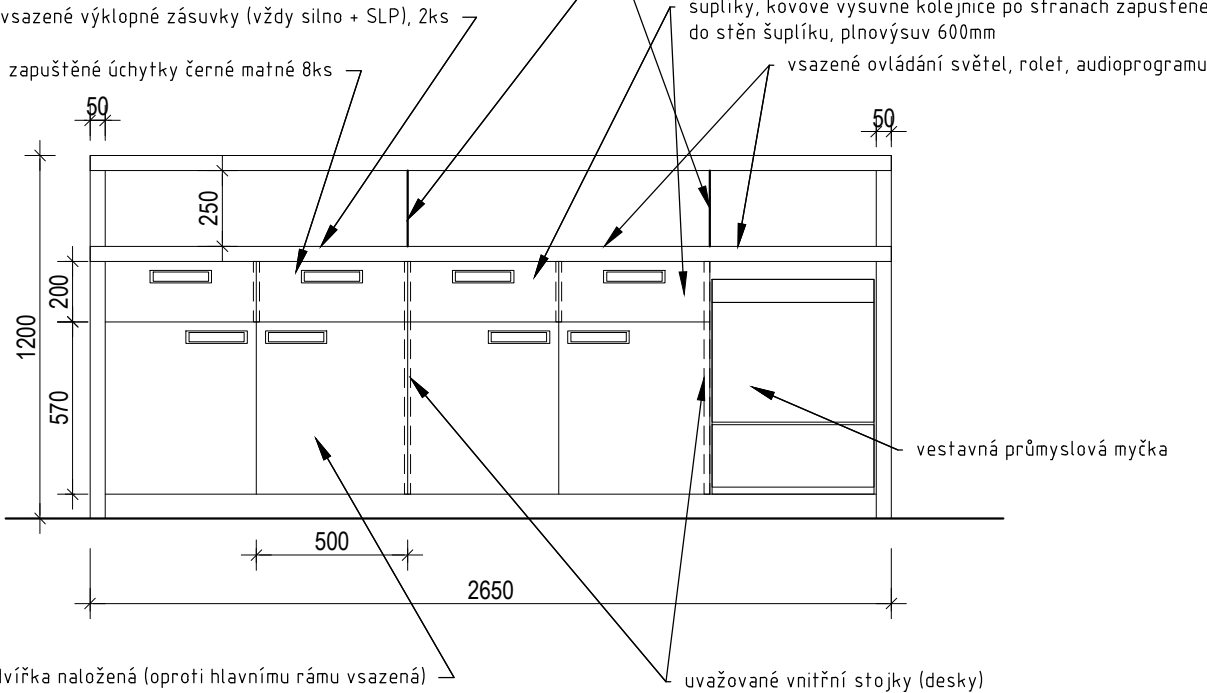

POZN. NUTNÉ VYHOTOVIT VÝROBNÍ DOKUMENTACI

POZN. : TENTO VÝPIS NELZE POVAŽOVAT ZA DÍLENSKOU DOKUMENTACI. DÍLENSKOU DOKUMENTACI NA ZÁKLADĚ SPECIFIKACÍ A DETAILŮ ZPRACUJE VÝROBCE A PŘEDLOŽÍ AUTORSKÉMU DOZORU K ODSOUHLASENÍ. VEŠKERÉ ROZMĚRY NUTNO OVĚRIT NA STAVBĚ. PŘI ROZPORU MEZI ROZMĚRY TĚCHTO VÝROBKŮ VE VÝKRESECH DETAILŮ A VE VÝPISU PRVKŮ PLATÍ ROZMĚRY VE VÝKRESECH DETAILŮ ! VEŠKERÉ POVRCHOVÉ ÚPRAVY BUDOU ODSOUHLASENY AUTORSKÝM DOZOREM NA ZÁKLADĚ REÁLNÝCH VZORKŮ PŘEDLOŽENÝCH DODAVATELEM.

CELKOVÉ DÉLKY OBKLADU A LATĚ – JEDNOTLIVÉ ÚSEKY S KOVOVÝMI PANELY DÝHOVANÝMI I Z BOKU, VČETNĚ DOPLŇUJÍCÍ ROHOVÉ LIŠTY ZAKRÝVAJÍCÍ SPÁRU ZA OBKLADEM (2 KS U DVEŘÍ, 4 KS U PROTĚŠÍCH OKEN)

- BUDE ROZKRESLENO VE VÝROBNÍ DOKUMENTACI PO ZAMĚŘENÍ REÁLNĚ VYZDĚNÝCH NIK OKEN A OSAZENÝCH DVEŘÍCH):

- LEVÁ STRANA SE VSTUPNÍMI DVEŘMI (95 + 6525=)	6615mm
- HORNÍ STRANA - OBKLAD MEZI NIKAMI S OKNY (1345 + 2560 + 1385=)	5290mm
- PRAVÁ STRANA	7780mm
- PROTĚŠÍ STRANA S OKNY (1385 + 2560 +1345 =)	5290mm



POZN.: TENTO VÝPIS NELZE POVAŽOVAT ZA DÍLENSKOU DOKUMENTACI. DÍLENSKOU DOKUMENTACI NA ZÁKLADĚ SPECIFIKACÍ A DETAILŮ ZPRACUJE VÝROBCE A PŘEDLOŽÍ AUTORSKÉMU DOZORU K ODSOUHLASENÍ. VEŠKERÉ ROZMĚRY BUDOU OVĚŘEN NA STAVBĚ. PŘI ROZPORU MEZI ROZMĚRY TĚCHTO VÝROBKŮ V VÝKRESECH DETAILŮ A VE VÝPISU PRVKŮ PLÁTI ROZMĚRY V VÝKRESECH DETAILŮ I VEŠKERÉ POVRCHOVÉ ÚPRAVY VYNOUJÍ ODSOUHLASENÍ AUTORSKÝM DOZORCEM NA TAKÉ ADĚ REÁLŮ NENÍ VZORKŮ PŘEDLOŽENÝCH PODAVATELEM

POL. SCHEMA, ROZMĚR, POPIS


POZNÁMKA

T
05

OBKLAD MEZI OKNY V 305 - "TABULE"

1NP	2NP	3NP	4NP	5NP	6NP	STR	Σ
-	-	1	-	-	-	-	1 KS

- DŘEVĚNÝ OBKLAD MEZI OKNY V MÍSTNOSTI 305
- Z NEHOŘLAVÉ DŘEVOTŘÍSKY,
- HORNÍ ČÁST S NÁPISEM - DÝHOVÁNO DUBOVOU DÝHOU 1 mm, NÁTĚR LAZURNÍM LAKEM ČERNÝM, DÝHA VODOROVNĚ
- NEVIDITELNÉ KOTVENÍ
- HLAVNÍ PLOCHA (VČETNĚ BOČNÍCH HRAN ŠÍŘE 20mm) OBLOŽENA PLECHEM PRO MOŽMNOST PSANÍ KŘÍDOU I POUŽITÍ "POLEPŮ" MAGNETICKÝMI FÓLIEMI, ČERNÝ NÁTĚR MATNÝ, OMYVATELNÝ

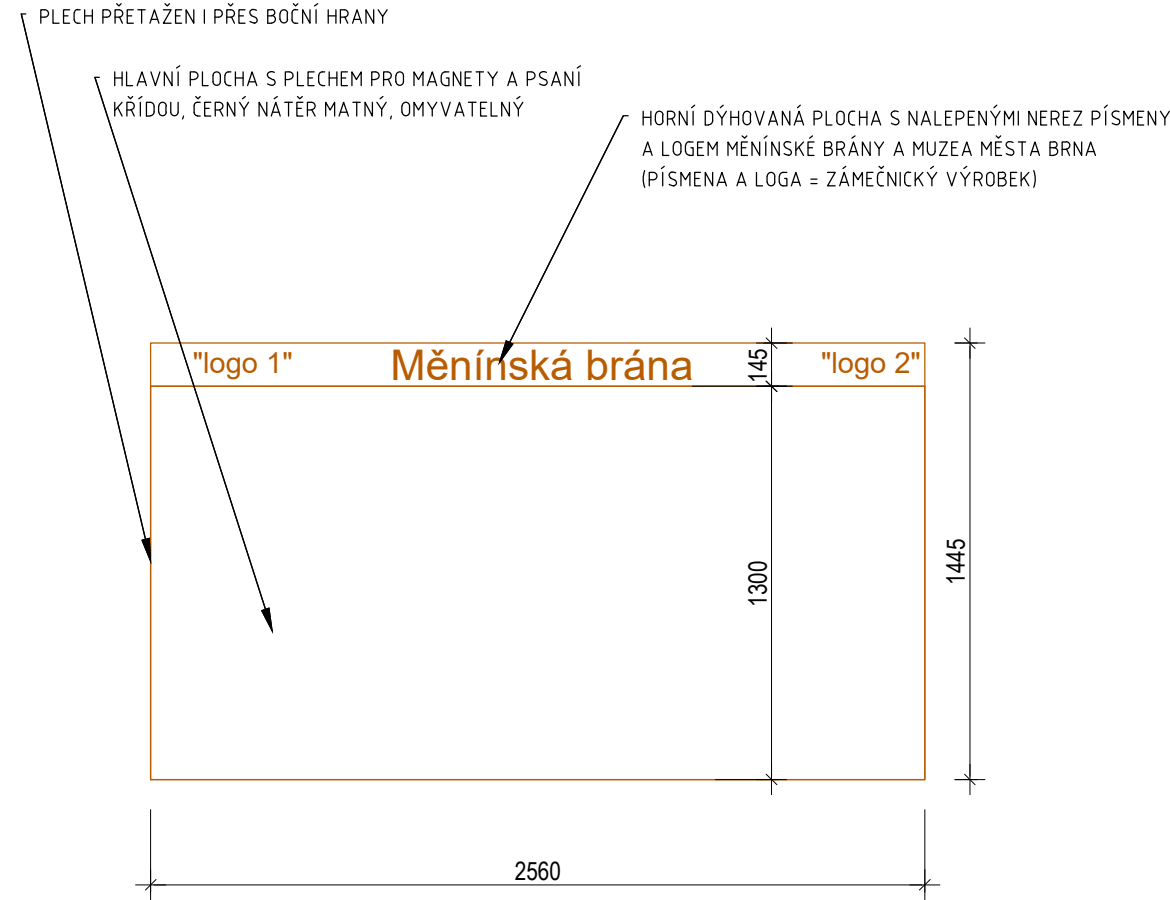

POZN. : TENTO VÝPIS NELZE POVAŽOVAT ZA DÍLENSKOU DOKUMENTACI. DÍLENSKOU DOKUMENTACI NA ZÁKLADĚ SPECIFIKACÍ A DETAILŮ ZPRACUJE VÝROBCE A PŘEDLOŽÍ AUTORSKÉMU DOZORU K ODSOUHLASENÍ. VEŠKERÉ ROZMĚRY NUTNO OVĚŘIT NA STAVBĚ. PŘI ROZPORU MEZI ROZMĚRY TĚCHTO VÝROBKŮ VE VÝKRESECH DETAILŮ A VE VÝPISU PRVKŮ PLATÍ ROZMĚRY VE VÝKRESECH DETAILŮ ! VEŠKERÉ POVRCHOVÉ ÚPRAVY BUDOU ODSOUHLASENY AUTORSKÝM DOZOREM NA ZÁKLADĚ REÁLNÝCH VZORKŮ PŘEDLOŽENÝCH DODAVATELEM.

POL. SCHEMA, ROZMĚR, POPIS


POZNÁMKA

T
06

DŘEVĚNÉ MADLO PRO LEDNICE

1NP	2NP	3NP	4NP	5NP	6NP	STR	Σ
-	-	2	-	-	-	-	2 KS

- DŘEVĚNÉ MADLO - VÝMĚNA MADLA STANDARDNĚ DODÁVANÉHO S LEDNICÍ
- MASIV DUB, PŘIMOŘENO, NAPUŠTĚNO TVRDÝM VOSKOVÝM OLEJEM,
- BARVA DLE DRŽADEL DODANÉHO KÁVOVARU (CCA VIZ PŘILOŽENÉ FOTO)
- PRŮMĚR CCA 25 mm (DLE KÁVOVARU)
- DÉLKA CCA 440 mm
- KOTVENÍ DLE DVÍŘEK LEDNICE
- "NOŽKY" NEREZ, PRŮMĚR cca 6 mm, DÉLKA cca 30mm

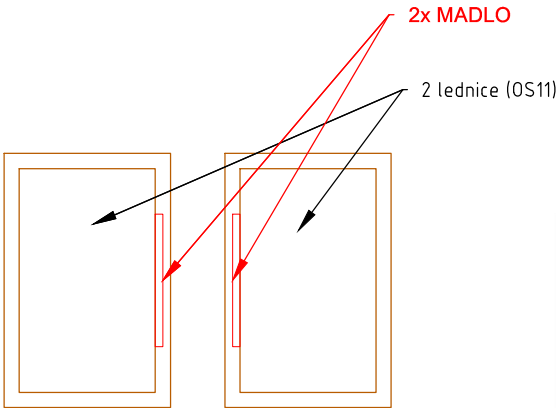

DODÁVANÁ LEDNICE - ZDE SE VYMĚNÍ MADLO, "NOŽKY" NEREZ, VLASTNÍ MADLO DŘEVĚNÉ



DODÁVANÝ KÁVOVAR - VZOR PRO PROVEDENÍ MADEL LEDNIC (BARVA, ZAOBLNĚNÍ KONCŮ)



POZN. : TENTO VÝPIS NELZE POVAŽOVAT ZA DÍLENSKOU DOKUMENTACI. DÍLENSKOU DOKUMENTACI NA ZÁKLADĚ SPECIFIKACÍ A DETAILŮ ZPRACUJE VÝROBCE A PŘEDLOŽÍ AUTORSKÉMU DOZORU K ODSOUHLASENÍ. VEŠKERÉ ROZMĚRY NUTNO OVĚRIT NA STAVBĚ. PŘI ROZPORU MEZI ROZMĚRY TĚCHTO VÝROBKŮ VE VÝKRESECH DETAILŮ A VE VÝPISU PRVKŮ PLATÍ ROZMĚRY VE VÝKRESECH DETAILŮ ! VEŠKERÉ POVRCHOVÉ ÚPRAVY BUDOU ODSOUHLASENY AUTORSKÝM DOZOREM NA ZÁKLADĚ REÁLNÝCH VZORKŮ PŘEDLOŽENÝCH DODAVATELEM.

POL. SCHEMA, ROZMĚR, POPIS

POZNÁMKA


T
07

SKŘÍŇKY NA ZAVAZADLA V MÍSTNOSTI 106

1NP	2NP	3NP	4NP	5NP	6NP	STŘ	Σ
1	-	-	-	-	-	-	1 KS

- DESKY Z NEHOŘLAVÉ DŘEVOTŘÍSKY,
- DÝHOVÁNO DUBOVOU DÝHOU 1 mm,
- VNĚJŠÍ POVRCH - NÁTĚR LAZURNÍM LAKEM ČERNÝM VODOVZDORNÝM
- VNITŘNÍ POVRCHY - NÁTĚR LAKEM VODOVZDORNÝM CELKOVÁ SESTAVA 1400 X 540 X 2000 (výška) mm
- 12 x (4 NAD SEBOU) VSAZENÁ DVÍŘKA NA ZÁMEK, výška cca 455 mm
- VČETNĚ ZÁMKŮ A 3X KLÍČE KE KAŽDÝM DVÍŘKŮM
- SESAZENO NA MÍSTĚ (MONTÁŽ DO STÍSNĚNÉHO PROSTORU)
- ZHOTOVIT AŽ PO ZAMĚŘENÍ REÁLNÝM ROZMĚŘŮ MÍSTNOSTI PO JEJÍM OMÍTNUTÍ A OSAZENÍ DVEŘÍ
- BUDE ZHOTOVENA VÝROBNÍ DOKUMENTACE K ODSOUHLASENÍ AD

PŮDORYS:

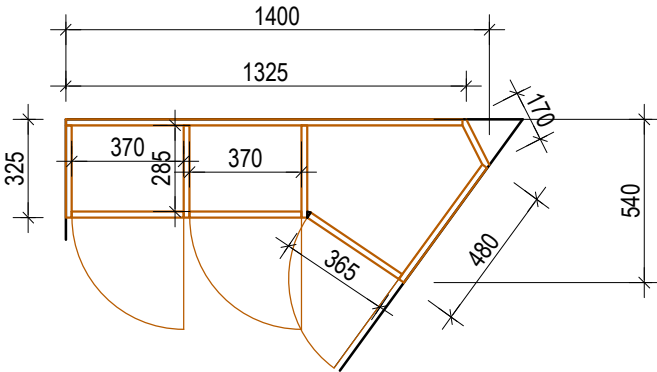


T
08


KRYTY NA VDUCHOTECHNIKU A JEDNOTKY KLIMATIZACE

1NP	2NP	3NP	4NP	5NP	6NP	STŘ	Σ
-	-	3	2	3	-	-	8 KS

- DESKY Z VODOVZDORNÉ PŘEKLIŽKY 20 mm, S PROŘEZANÝMI OTVORY
- DÝHOVÁNO DUBOVOU DÝHOU 1 mm,
- NÁTĚR LAZURNÍM LAKEM BÍLÝM, VODOVZDORNÝM,
- K OSAZENÍ DO RÁMEČKŮ Z12, NA DVA ČEPY A DVA SKRYTÉ ŠROUBY, DOSTUPNÉ PRO DEMONTÁŽ PŘI SERVISU
- OTVORY VYŘEZÁNY CNC OVLÁDANOU FRÉZOU PODLE VÝKRESU, ZAOBLENÉ HRANY
- DLE VÝROBNÍ DOKUMENTACE ZHOTOVENÉ NA ZÁKLADĚ NÁČRTŮ ARCHITEKTA
- 8 KUSŮ, KAŽDÝ JINÉ ROZMÍSTĚNÍ OTVORŮ
- DESKA KRYJÍCÍ VYÚSTĚNÍ VZDUCHOTECHNIKY V 3 NP S MIKRODÝZAMI MUSÍ RESPEKTOVAT MIKRODÝZY A NEOMEZOVAT PROUDĚNÍ VZDUCHU
- BUDE ZHOTOVENA VÝROBNÍ DOKUMENTACE K ODSOUHLASENÍ AD

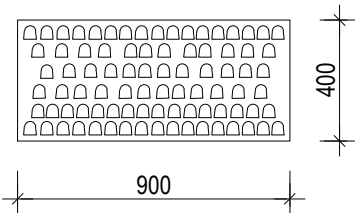

- PŘÍKLAD ŘEŠENÍ DESKY K CHLAZENÍ
(OTVORY HUSTĚ PŘI HORNÍM A DOLNÍM OKRAJI, KE STŘEDU ŘÍDNOU)

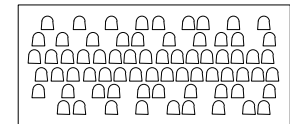

- PŘÍKLAD ŘEŠENÍ DESKY K VZDUCHOTECHNICE
(OTVORY HUSTĚ VE STŘEDU, K OKRAJI ŘÍDNOU)

POZN. : TENTO VÝPIS NELZE POVAŽOVAT ZA DÍLENSKOU DOKUMENTACI. DÍLENSKOU DOKUMENTACI NA ZÁKLADĚ SPECIFIKACÍ A DETAILŮ ZPRACUJE VÝROBCE A PŘEDLOŽÍ AUTORSKÉMU DOZORU K ODSOUHLASENÍ. VEŠKERÉ ROZMĚRY NUTNO OVĚŘIT NA STAVBĚ. PŘI ROZPORU MEZI ROZMĚRY TĚCHTO VÝROBKŮ VE VÝKRESECH DETAILŮ A VE VÝPISU PRVKŮ PLATÍ ROZMĚRY VE VÝKRESECH DETAILŮ ! VEŠKERÉ POVRCHOVÉ ÚPRAVY BUDOU ODSOUHLASENY AUTORSKÝM DOZOREM NA ZÁKLADĚ REÁLNÝCH VZORKŮ PŘEDLOŽENÝCH DODAVATELEM.


T
09

SKŘÍŇKA NA ODĚV


2PP	1PP	1NP	2NP	3NP	4NP	5NP	6NP	STŘ	Σ
-	-	1	-	-	-	-	-	-	1 KS

- DESKY Z DŘEVOTŘÍSKY TL. 18 MM
- DÝHOVÁNO DUBOVOU DÝHOU 1 mm
- VNĚJŠÍ POVRCH - NÁTĚR LAZURNÍM LAKEM BÍLÝM VODOVZDORNÝM
- VNITŘNÍ POVRCHY - NÁTĚR LAKEM VODOVZDORNÝM
- DÝHY SEZAZENÉ NA KAŽDÉM DÍLU ZRCADLOVĚ OD OSY DÍLU
- NA DÍLECH NAD SEBOU MUSÍ KRESBA POKRAČOVAT
- DŘEVĚNÉ ÚCHYT KYV BARVĚ BÍLÁ, HRANOL 100X10MM S VYFRÉZOVANOU DRÁŽKOU PRO SNADNÝ ÚCHYT
- SKŘÍŇ DO VÝŠKY STROPU -. ZHOTOVIT AŽ PO ZAMĚŘENÍ REÁLNÝM ROZMĚRŮ MÍSTNOSTI PO JEJÍM OMÍTNUTÍ A OSAZENÍ DVEŘÍ
- ZHOTOVENÍ AŽ PO ZAMĚŘENÍ SKUTEČNÝCH ROZMĚRŮ MÍSTNOSTI PO RALIZACI PODHLEDU A POVRCHŮ V MÍSTNOSTI
- BUDE ZHOTOVENA VÝROBNÍ DOKUMENTACE K ODSOUHLASENÍ AD

PŮDORYS:

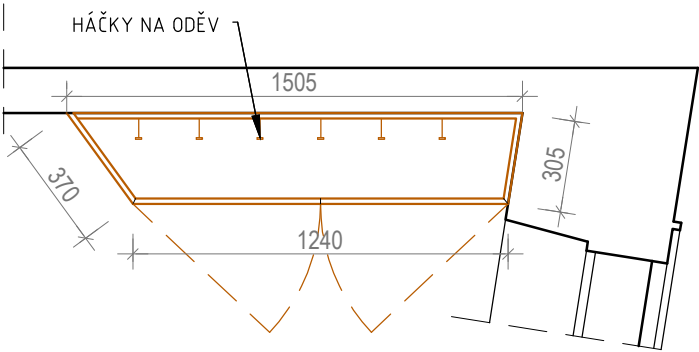

POHLED 1:25

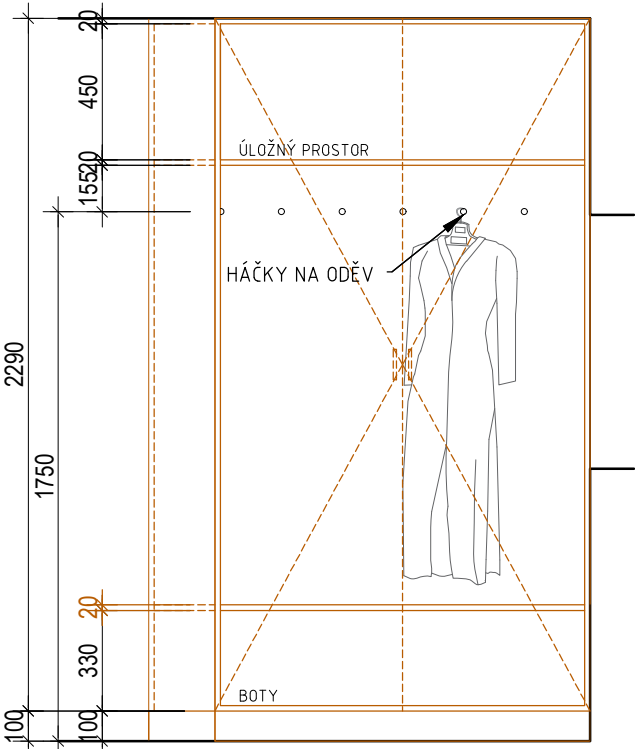

POZN. NUTNÉ VYHOTOVIT VÝROBNÍ DOKUMENTACI

M.Č.108

POZN. : TENTO VÝPIS NELZE POVAŽOVAT ZA DÍLENSKOU DOKUMENTACI. DÍLENSKOU DOKUMENTACI NA ZÁKLADĚ SPECIFIKACÍ A DETAILŮ ZPRACUJE VÝROBCE A PŘEDLOŽÍ AUTORSKÉMU DOZORU K ODSOUHLASENÍ. VEŠKERÉ ROZMĚRY NUTNO OVĚŘIT NA STAVBĚ. PŘI ROZPORU MEZI ROZMĚRY TĚCHTO VÝROBKŮ VE VÝKRESECH DETAILŮ A VE VÝPISU PRVKŮ PLATÍ ROZMĚRY VE VÝKRESECH DETAILŮ ! VEŠKERÉ POVRCHOVÉ ÚPRAVY BUDOU ODSOUHLASENY AUTORSKÝM DOZOREM NA ZÁKLADĚ REÁLNÝCH VZORKŮ PŘEDLOŽENÝCH DODAVATELEM.

NÁZEV ZAKÁZKY:

MĚNÍNSKÁ BRÁNA

DOKUMENT:

VÝPIS TRUHLÁŘSKÝCH VÝROBKŮ

DATUM:

07 / 2024

STRANA:

11

POL. SCHEMA, ROZMĚR, POPIS

POZNÁMKA

T
10

SKŘÍŇKA NÍZKÁ


2PP	1PP	1NP	2NP	3NP	4NP	5NP	6NP	STŘ	Σ
-	-	1	-	-	-	-	-	-	1 KS

M.Č.108

- DESKY Z DŘEVOTŘÍSKY TL. 18 MM
- DÝHOVÁNO DUBOVOU DÝHOU 1 mm
- VNĚJŠÍ POVRCH - NÁTĚR LAZURNÍM LAKEM BÍLÝM VODOVZDORNÝM
- VNITŘNÍ POVRCHY - NÁTĚR LAKEM VODOVZDORNÝM
- DÝHY SEZAZENÉ NA KAŽDÉM DÍLU ZRCADLOVĚ OD OSY DÍLU, DÍLY VEDLE SEBE SLADIT
- NA DÍLECH NAD SEBOU MUSÍ KRESBA POKRAČOVAT
- DŘEVĚNÉ ÚCHYTKY V BARVĚ BÍLÁ, HRANOL 100X10MM S VYFRÉZOVANOU DRÁŽKOU PRO SNADNÝ ÚCHYT
- ZHOTOVIT AŽ PO ZAMĚŘENÍ REÁLNÝM ROZMĚRŮ MÍSTNOSTI PO JEJÍM OMÍTNUTÍ A OSAZENÍ DVEŘÍ
- BUDE ZHOTOVENA VÝROBNÍ DOKUMENTACE K ODSOUHLASENÍ AD

PŮDORYS 1:25

POHLED 1:25

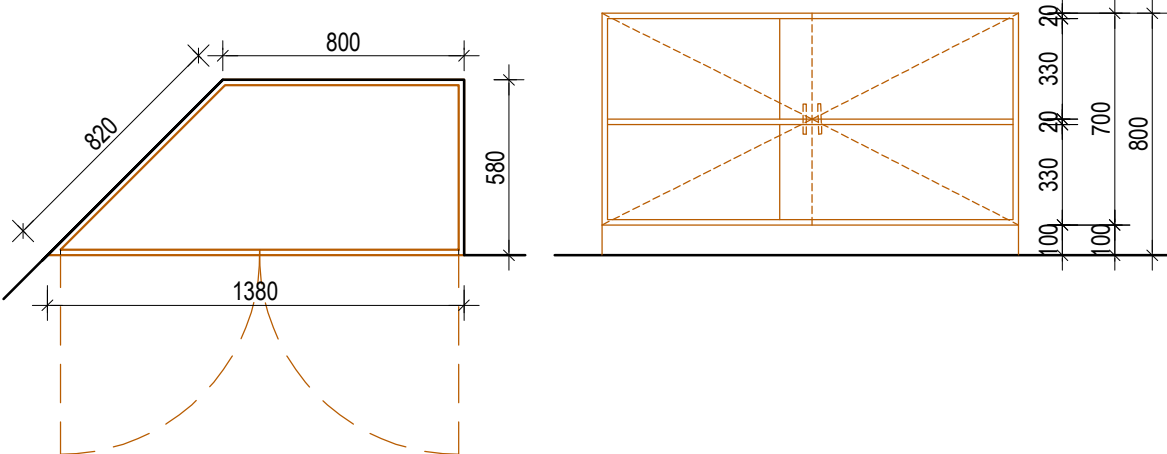

T
11


KUCHYŇKA VE SKŘÍŇI - ZAMYKACÍ

1NP	2NP	3NP	4NP	5NP	6NP	STŘ	Σ
-	-	-	-	1	-	-	1 KS

M.Č.502

- DESKY Z NEHOŘLAVÉ DŘEVOTŘÍSKY TL. 22 MM
- DÝHOVÁNO DUBOVOU DÝHOU 1 mm
- VNĚJŠÍ POVRCH - NÁTĚR LAZURNÍM LAKEM ČERNÝM VODOVZDORNÝM
- VNITŘNÍ POVRCHY - NÁTĚR LAKEM VODOVZDORNÝM DÝHY SEZAZENÉ NA KAŽDÉM DÍLU ZRCADLOVĚ OD OSY DÍLU, DÍLY VEDLE SEBE (DVEŘE) SLADIT
- NA DÍLECH NAD SEBOU MUSÍ KRESBA POKRAČOVAT
- DŘEVĚNÉ ÚCHYTKY: ČERNÝ LAZURNÍ LAK, HRANOL 50 X15MM
- ZHOTOVIT AŽ PO ZAMĚŘENÍ REÁLNÝM ROZMĚRŮ MÍSTNOSTI PO JEJÍM OMÍTNUTÍ A OSAZENÍ DVEŘÍ
- JEDNÍM ZÁMKEM SE ZAMKNOU OBOJE DVEŘE SKŘÍŇE
- BUDE ZHOTOVENA VÝROBNÍ DOKUMENTACE K ODSOUHLASENÍ AD

PŮDORYSNÝ ŘEZ A-A 1:25

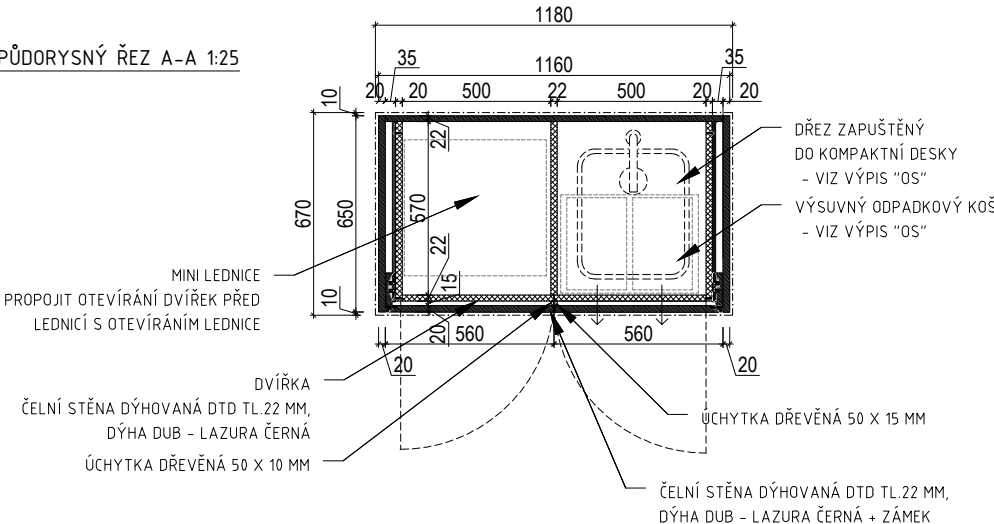

POZN. NUTNÉ VYHOTOVIT VÝROBNÍ DOKUMENTACI

POZN. : TENTO VÝPIS NELZE POVAŽOVAT ZA DÍLENSKOU DOKUMENTACI. DÍLENSKOU DOKUMENTACI NA ZÁKLADĚ SPECIFIKACÍ A DETAILŮ ZPRACUJE VÝROBCE A PŘEDLOŽÍ AUTORSKÉMU DOZORU K ODSOUHLASENÍ. VEŠKERÉ ROZMĚRY NUTNO OVĚŘIT NA STAVBĚ. PŘI ROZPORU MEZI ROZMĚRY TĚCHTO VÝROBKŮ VE VÝKRESECH DETAILŮ A VE VÝPISU PRVKŮ PLATÍ ROZMĚRY VE VÝKRESECH DETAILŮ ! VEŠKERÉ POVRCHOVÉ ÚPRAVY BUDOU ODSOUHLASENY AUTORSKÝM DOZOREM NA ZÁKLADĚ REÁLNÝCH VZORKŮ PŘEDLOŽENÝCH DODAVATELEM.

NÁZEV ZAKÁZKY:
MĚNÍNSKÁ BRÁNA

DOKUMENT:
VÝPIS TRUHLÁŘSKÝCH VÝROBKŮ

DATUM:
07 / 2024


STRANA:
12

POL. SCHEMA, ROZMĚR, POPIS


POZNÁMKA

T
11


POHLED 1:25

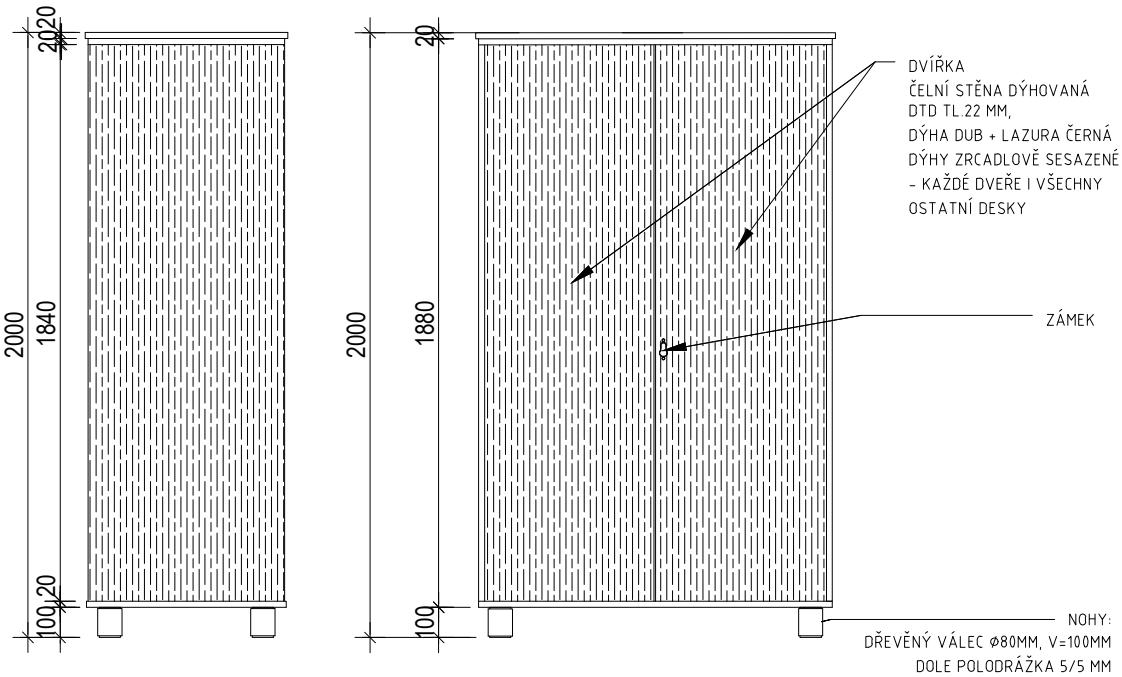

PŘÍČNÝ ŘEZ 1:25

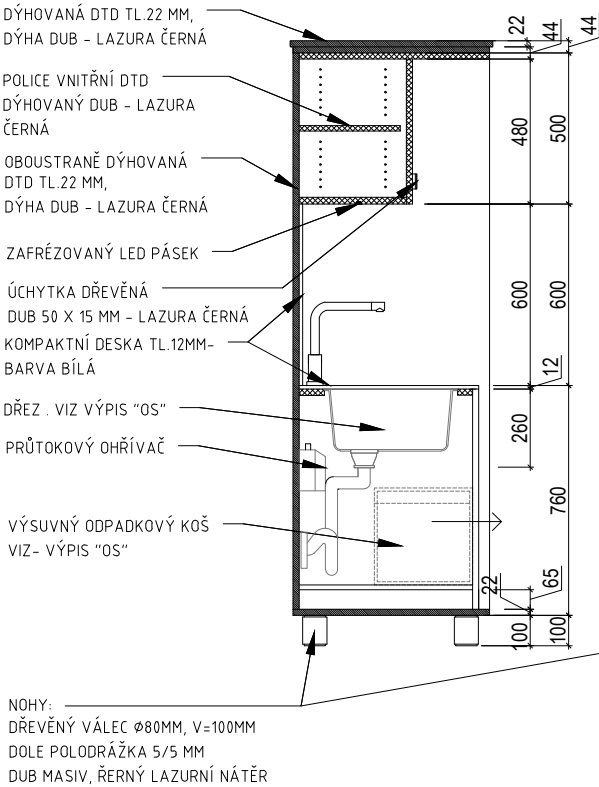

PODÉLNÝ ŘEZPOHLED 1:25

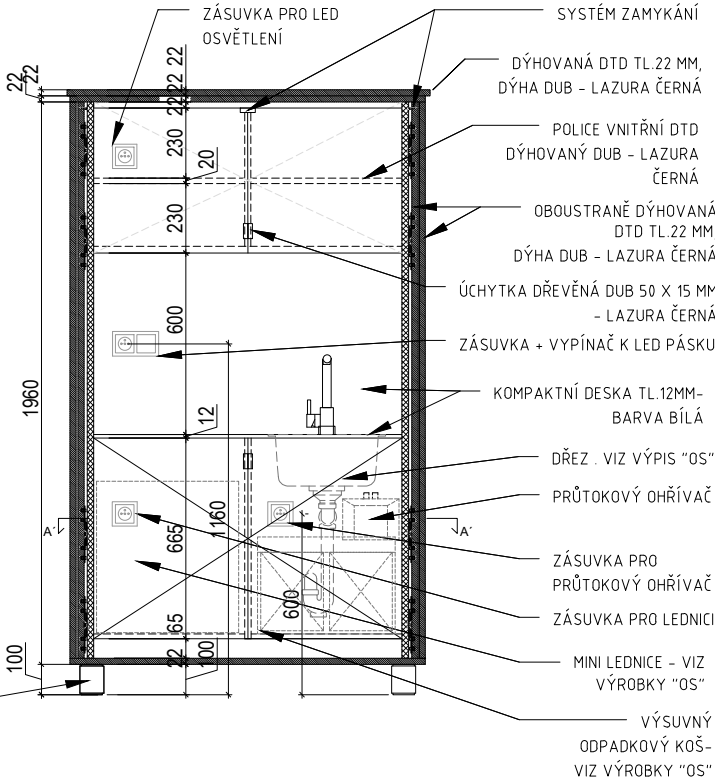

POZN. NUTNÉ VYHOTOVIT VÝROBNÍ DOKUMENTACI

TENTO VÝPIS NELZE POVAŽOVAT ZA DÍLENSKOU DOKUMENTACI. DÍLENSKOU DOKUMENTACI NA ZÁKLADĚ SPECIFIKACÍ A DETAILŮ ZPRACUJE VÝROBCE A PŘEDLOŽÍ AUTORSKÉMU DOZORU K ODSOUHLASENÍ. VEŠKERÉ ROZMĚRY NUTNO OVĚRIT NA STAVBĚ. PŘI ROZPORU MEZI ROZMĚRY TĚCHTO VÝROBKŮ VE VÝKRESECH DETAILŮ A VE VÝPISU PRVKŮ PLATÍ ROZMĚRY VE VÝKRESECH DETAILŮ ! VEŠKERÉ POVRCHOVÉ ÚPRAVY BUDOU ODSOUHLASENY AUTORSKÝM DOZOREM NA ZÁKLADĚ REÁLNÝCH VZORKŮ PŘEDLOŽENÝCH DODAVATELEM.

NÁZEV ZAKÁZKY: MĚNÍNSKÁ BRÁNA		
DOKUMENT: VÝPIS TRUHLÁŘSKÝCH VÝROBKŮ		DATUM: 07 / 2024
POL. SCHEMA, ROZMĚR, POPIS		STRANA: 13
		POZNÁMKA

T
11

REFERENČNÍ PŘÍKLAD TECHNICKÉHO ŘEŠENÍ OBDOBNÉ KUCHYŇKY:



TENTO VÝPIS NELZE POVAŽOVAT ZA DÍLENSKOU DOKUMENTACI. DÍLENSKOU DOKUMENTACI NA ZÁKLADĚ SPECIFIKACÍ A DETAILŮ ZPRACUJE VÝROBCE A PŘEDLOŽÍ AUTORSKÉMU DOZORU K ODSOUHLASENÍ. VEŠKERÉ ROZMĚRY NUTNO OVĚRIT NA STAVBĚ. PŘI ROZPORU MEZI ROZMĚRY TĚCHTO VÝROBKŮ VE VÝKRESECH DETAILŮ A VE VÝPISU PRVKŮ PLATÍ ROZMĚRY VE VÝKRESECH DETAILŮ ! VEŠKERÉ POVRCHOVÉ ÚPRAVY BUDOU ODSOUHLASENY AUTORSKÝM DOZOREM NA ZÁKLADĚ REÁLNÝCH VZORKŮ PŘEDLOŽENÝCH DODAVATELEM.

NÁZEV ZAKÁZKY:

MĚNÍNSKÁ BRÁNA

DOKUMENT:

VÝPIS TRUHLÁŘSKÝCH VÝROBKŮ

DATUM:

07 / 2024

STRANA:

14

POL. SCHEMA, ROZMĚR, POPIS


POZNÁMKA

T
12


SKŘÍŇ - ZAMYKACÍ

- DESKY Z NEHOŘLAVÉ DŘEVOTŘÍSKY TL. 22 MM
- DÝHOVÁNO DUBOVOU DÝHOU 1 mm
- VNĚJŠÍ POVRCH - NÁTĚR LAZURNÍM LAKEM ČERNÝM VODOVZDORNÝM
- VNNITŘNÍ POVRCHY - NÁTĚR LAKEM VODOVZDORNÝM
- DÝHY SEZAZENÉ NA KAŽDÉM DÍLU ZRCADLOVĚ OD OSY DÍLU, DÍLY VEDLE SEBE SLADIT
- NA DÍLECH NAD SEBOU MUSÍ KRESBA POKRAČOVAT
- DŘEVĚNÉ ÚCHYTKY: ČERNÝ LAZURNÍ LAK, HRANOL 50 X15MM
- ZHOTOVIT AŽ PO ZAMĚŘENÍ REÁLNÝM ROZMĚRŮ MÍSTNOSTI PO JEJÍM OMÍTNUTÍ A OSAZENÍ DVEŘÍ
- JEDNÍM ZÁMKENM SE ZAMKNOU OBOJE DVEŘE SKŘÍŇĚ
- BUDE ZHOTOVENA VÝROBNÍ DOKUMENTACE K ODSOUHLASENÍ AD

PŮDORYSNÝ ŘEZ A-A 1:25

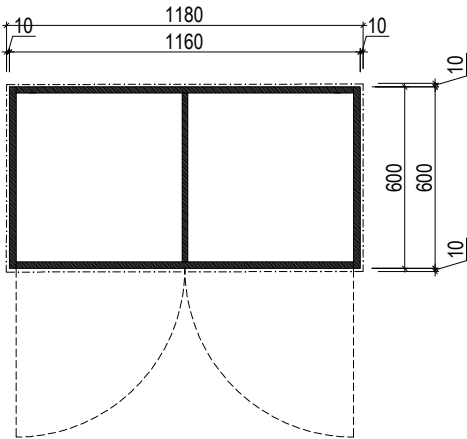

POHLED 1:25

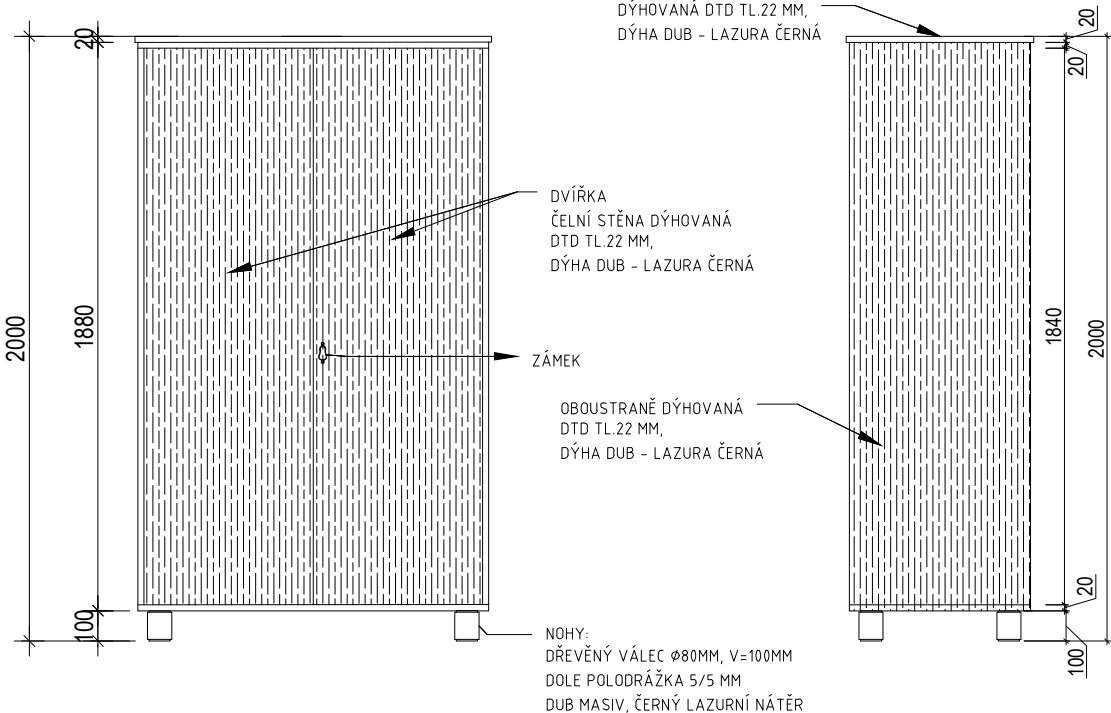

POZN. NUTNÉ VYHOTOVIT VÝROBNÍ DOKUMENTACI

TENTO VÝPIS NELZE POVAŽOVAT ZA DÍLENSKOU DOKUMENTACI. DÍLENSKOU DOKUMENTACI NA ZÁKLADĚ SPECIFIKACÍ A DETAILŮ ZPRACUJE VÝROBCE A PŘEDLOŽÍ AUTORSKÉMU DOZORU K ODSOUHLASENÍ. VEŠKERÉ ROZMĚRY NUTNO OVĚŘIT NA STAVBĚ. PŘI ROZPORU MEZI ROZMĚRY TĚCHTO VÝROBKŮ VE VÝKRESECH DETAILŮ A VE VÝPISU PRVKŮ PLATÍ ROZMĚRY VE VÝKRESECH DETAILŮ ! VEŠKERÉ POVRCHOVÉ ÚPRAVY BUDOU ODSOUHLASENY AUTORSKÝM DOZOREM NA ZÁKLADĚ REÁLNÝCH VZORKŮ PŘEDLOŽENÝCH DODAVATELEM.

NÁZEV ZAKÁZKY:
MĚNÍNSKÁ BRÁNA

DOKUMENT:
VÝPIS TRUHLÁŘSKÝCH VÝROBKŮ

DATUM:
07 / 2024


STRANA:
15

POL. SCHEMA, ROZMĚR, POPIS

POZNÁMKA

T
12

ŘEZOPOHLED 1:25

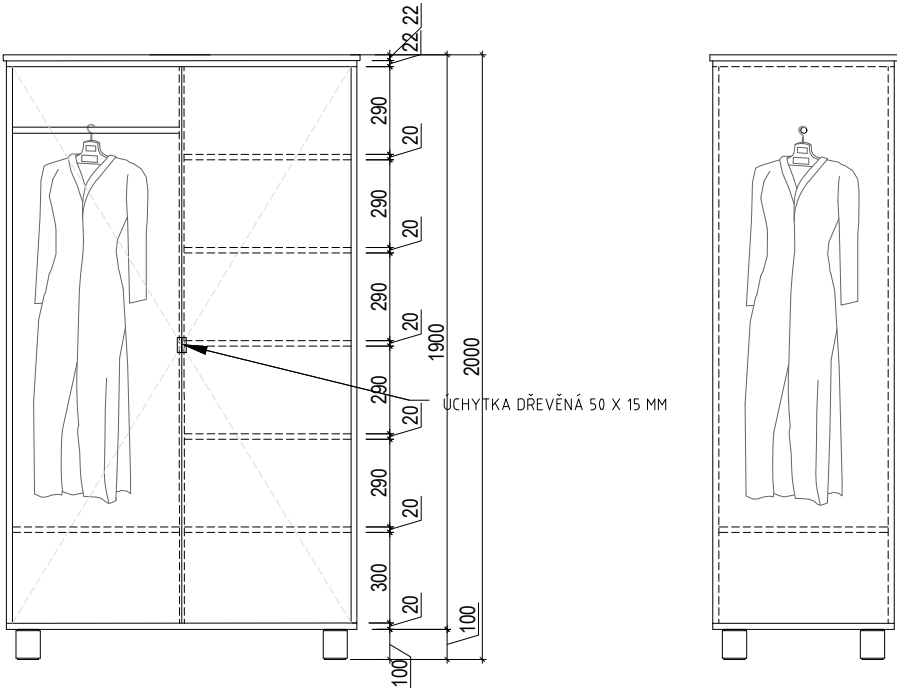

T
13


SKŘÍŇKA ZAMYKACÍ V KOUPELNĚ

- DESKY Z NEHOŘLAVÉ DŘEVOTŘÍSKY TL. 22 MM
- DÝHOVÁNO DUBOVOU DÝHOU 1 mm
- VNĚJŠÍ POVRCH - NÁTĚR LAZURNÍM LAKEM BÍLÝM VODOVZDORNÝM
- VNITŘNÍ POVRCHY - NÁTĚR LAKEM VODOVZDORNÝMDÝHY SESAZENÉ NA KAŽDÉM DÍLU ZRCADLOVĚ OD OSY DÍLU, DÍLY VEDLE SEBE (DVEŘE) SLADIT
- NA DÍLECH NAD SEBOU MUSÍ KRESBA POKRACOVAT
- SKŘÍŇKA "SEŘÍZNUTA" PODLE ŠIKMÉHO STROPU (PODLE PŘESAZENÉHO ŠIKMÉHO ZAKRYTÍ VZDUCHOTECHNIKY)
- ZHOTOVIT AŽ PO ZAMĚŘENÍ REÁLNÝM ROZMĚŘŮ MÍSTNOSTI PO REALIZACI SDK PODHLEDU A OBKLADŮ
- BUDE ZHOTOVENA VÝROBNÍ DOKUMENTACE K ODSOUHLASENÍ AD
- ROZMĚRY (Š x V x H): 460 X 1462 X 470
- NA ZÁMEK, BEZ MADLA
- POLICE, POZICE (OTVORY PRO KOLÍKY) PO 30mm PO CELÉ VÝŠCE


1NP	2NP	3NP	4NP	5NP	6NP	STR	Σ
-	-	-	-	1	-	-	1 KS

M.Č.503

PŮDORYS 1:25

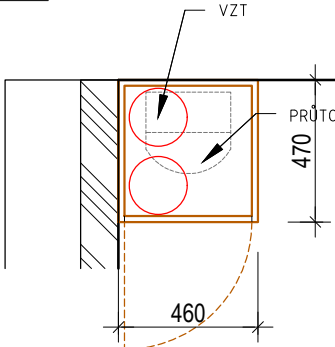

ČELNÍ ŘEZOPOHLED 1:25

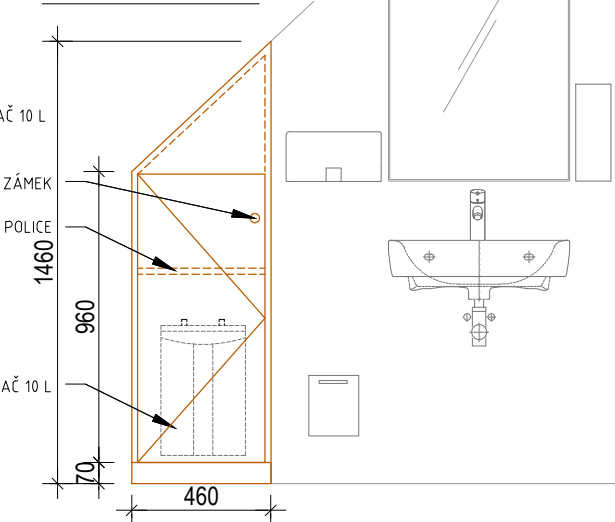

POZN. NUTNÉ VYHOTOVIT VÝROBNÍ DOKUMENTACI


TENTO VÝPIS NELZE POVAŽOVAT ZA DÍLENSKOU DOKUMENTACI. DÍLENSKOU DOKUMENTACI NA ZÁKLADĚ SPECIFIKACÍ A DETAILŮ ZPRACUJE VÝROBCE A PŘEDLOŽÍ AUTORSKÉMU DOZORU K ODSOUHLASENÍ. VEŠKERÉ ROZMĚRY NUTNO OVĚRIT NA STAVBĚ. PŘI ROZPORU MEZI ROZMĚRY TĚCHTO VÝROBKŮ VE VÝKRESECH DETAILŮ A VE VÝPISU PRVKŮ PLATÍ ROZMĚRY VE VÝKRESECH DETAILŮ ! VEŠKERÉ POVRCHOVÉ ÚPRAVY BUDOU ODSOUHLASENY AUTORSKÝM DOZOREM NA ZÁKLADĚ REÁLNÝCH VZORKŮ PŘEDLOŽENÝCH DODAVATELEM.

NÁZEV ZAKÁZKY: MĚNÍNSKÁ BRÁNA		
DOKUMENT: VÝPIS TRUHLÁŘSKÝCH VÝROBKŮ	DATUM: 07 / 2024	STRANA: 16
POL.	SCHEMA, ROZMĚR, POPIS	POZNÁMKA

T
14

SKŘÍŇKA S DŘEZEM

- DESKY Z KOMPAKTNÍ DESKY Z VYSOKTLAKÉHO LAMINÁTU
- DESKY ČERNÉ (JEDNOBAREVNÉ, PLNĚ ČERNÉ), HLADKÉ, TL. 6mm
- HOMOGENNÍ, ČERNÉ JÁDRO
- ODOLNÉ PROTI VLHKOSTI
- ANTIBAKTERIÁLNÍ VLASTNOSTI POVRCHU PODLE ISO 22196 (= JIS Z 2801)
- SKŘÍŇKA VČETNĚ DNA, BOKŮ A ZAD, VEVNITŘ ROZDĚLANE NA ČÁSTI, V KAŽDÉ VLOŽENA 1 POLICE,
- POLICE VÝŠKOVĚ NASTAVITELNÉ PO 20mm +- 100mm OD STŘEDU VÝŠKY,
- VÝŘEZY V POLICÍCH A BOKU DLE POTŘEB INSTALACÍ
- VLEVO DVE ČÁSTI S JEDNOKŘÍDLOVÝMI DVÍŘKY, VPRAVO ČÁST S DVOUKŘÍDLÝMI DVÍŘKY
- OSAZENA DŘEZEM, ZAPUŠTĚNÝM POD DESKU
- VE SKŘÍŇCE OSAZENO ČERPADLO ODPADNÍ VODY Z DŘEZU
- SKÍŇKA POSTAVENA NA SOKL Z REŽNÝCH CÍHEL (VĚTRACÍ KANÁL)
- VÝZTUHY ZE STEJNÉHO MATERIÁLU
- NA POVRHU NEBUDOU VIDĚT ŽÁDNÉ SPOJE (LEPENÍ, NEBO SKRYTÉ SPOJE)
- OTEVÍRÁNÍ DVÍŘEK SYSTÉME "PUSH TO OPEN"
- ZHOTOVIT AŽ PO ZAMĚŘENÍ REÁLNÝM ROZMĚRŮ MÍSTNOSTI PO VYZDĚNÍ SKLEPNÍCH BOXŮ
- BUDE ZHOTOVENA VÝROBNÍ DOKUMENTACE K ODSOUHLASENÍ AD

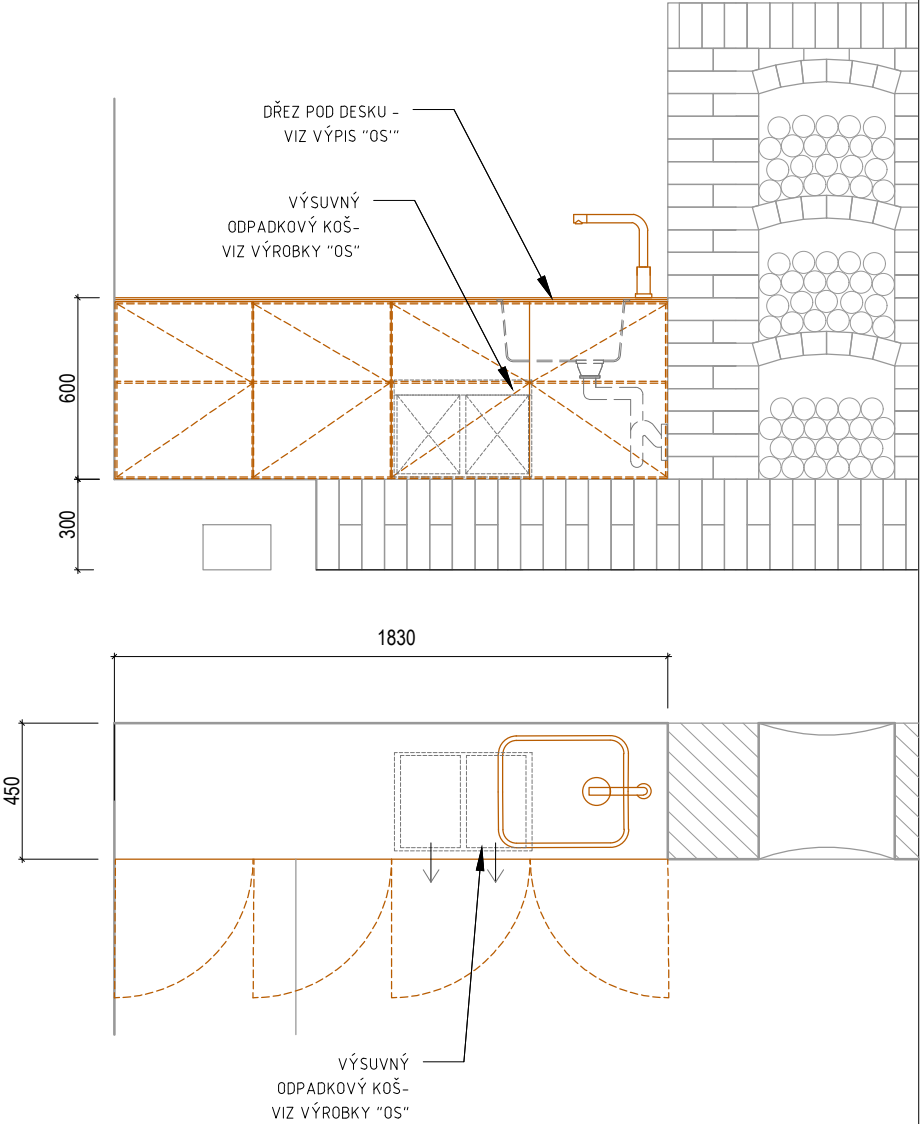

POZN. NUTNÉ VYHOTOVIT VÝROBNÍ DOKUMENTACI

TENTO VÝPIS NELZE POVAŽOVAT ZA DÍLENSKOU DOKUMENTACI. DÍLENSKOU DOKUMENTACI NA ZÁKLADĚ SPECIFIKACÍ A DETAILŮ ZPRACUJE VÝROBCE A PŘEDLOŽÍ AUTORSKÉMU DOZORU K ODSOUHLASENÍ. VEŠKERÉ ROZMĚRY NUTNO OVĚŘIT NA STAVBĚ. PŘI ROZPORU MEZI ROZMĚRY TĚCHTO VÝROBKŮ VE VÝKRESECH DETAILŮ A VE VÝPISU PRVKŮ PLATÍ ROZMĚRY VE VÝKRESECH DETAILŮ ! VEŠKERÉ POVRCHOVÉ ÚPRAVY BUDOU ODSOUHLASENY AUTORSKÝM DOZOREM NA ZÁKLADĚ REÁLNÝCH VZORKŮ PŘEDLOŽENÝCH DODAVATELEM.

POL.	SCHEMA, ROZMĚR, POPIS	POZNÁMKA
------	-----------------------	----------

T
15


SKŘÍŇ NÍZKÁ - ZAMYKACÍ

1NP	2NP	3NP	4NP	5NP	6NP	STŘ	Σ
-	-	-	-	1	-	-	1 KS


M.Č.502

- DESKY Z NEHOŘLAVÉ DŘEVOTŘÍSKY TL. 22 MM
- DÝHOVÁNO DUBOVOU DÝHOU 1 mm
- VNĚJŠÍ POVRCH - NÁTĚR LAZURNÍM LAKEM BÍLÝM VODOVZDORNÝM
- VNITŘNÍ POVRCHY - NÁTĚR LAKEM VODOVZDORNÝM
- DÝHY SESAZENÉ NA KAŽDÉM DÍLU ZRCADLOVĚ OD OSY DÍLU, DÍLY VEDLE SEBE SLADIT
- NA DÍLECH NAD SEBOU MUSÍ KRESBA POKRAČOVAT
- DŘEVĚNÉ ÚCHYTKY: BÍLÝ LAZURNÍ LAK, HRANOL 50 X 15MM
- ZHOTOVIT AŽ PO ZAMĚŘENÍ REÁLNÝM ROZMĚRŮ MÍSTNOSTI PO JEJÍM OMÍTNUTÍ A OSAZENÍ DVEŘÍ
- 3 - 4 X POLICE, POZICE (OTVORY PRO KOLÍKY) PO 30mm PO CELÉ VÝŠCE
- BUDE ZHOTOVENA VÝROBNÍ DOKUMENTACE K ODSOUHLASENÍ AD


PŮDORYS 1:25

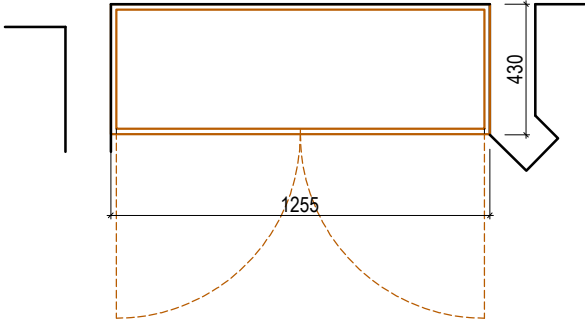

POHLED 1:25

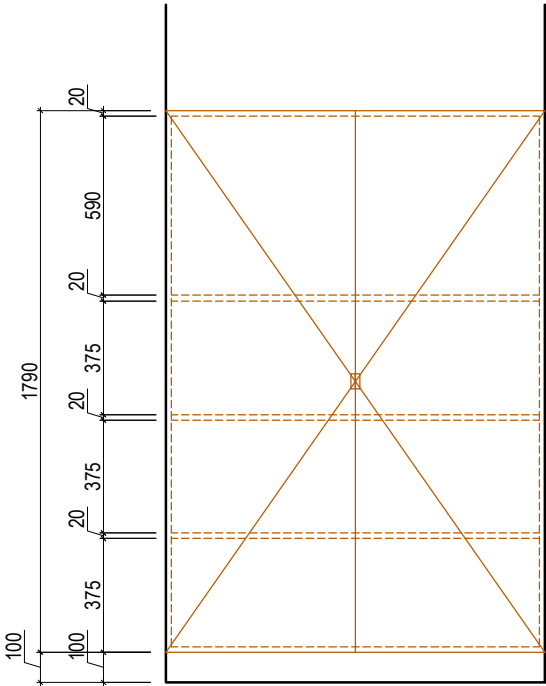

ŘEZ 1:25

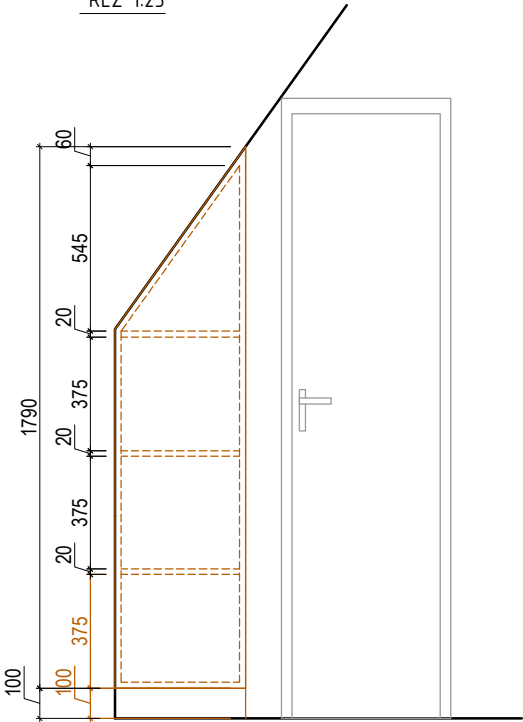

POZN. NUTNÉ VYHOTOVIT VÝROBNÍ DOKUMENTACI

TENTO VÝPIS NELZE POVAŽOVAT ZA DÍLENSKOU DOKUMENTACI. DÍLENSKOU DOKUMENTACI NA ZÁKLADĚ SPECIFIKACÍ A DETAILŮ ZPRACUJE VÝROBCE A PŘEDLOŽÍ AUTORSKÉMU DOZORU K ODSOUHLASENÍ. VEŠKERÉ ROZMĚRY NUTNO OVĚŘIT NA STAVBĚ. PŘI ROZPORU MEZI ROZMĚRY TĚCHTO VÝROBKŮ VE VÝKRESECH DETAILŮ A VE VÝPISU PRVKŮ PLATÍ ROZMĚRY VE VÝKRESECH DETAILŮ ! VEŠKERÉ POVRCHOVÉ ÚPRAVY BUDOU ODSOUHLASENY AUTORSKÝM DOZOREM NA ZÁKLADĚ REÁLNÝCH VZORKŮ PŘEDLOŽENÝCH DODAVATELEM.