


TABULKA MÍSTNOSTÍ						
3.NP						
Č.M.	NÁZEV MÍSTNOSTI	VÝMĚRA	S.V. (m)	PODLAHA	STĚNY	STROP
301	prostor schodiště	15,24	2,93	P5 - teraco lité, teracové stupně lité	omítka vápenná	SDK + omítka + fabiony
302	technická místnost - vzduchotechnika	8,3	2,95 - 1,50	(nátěr na betonu)	omítka vápenná	omítka vápenná
303	předsíň	3,30	2,50	P6 - teraco lité	omítka vápenná	SDK
304	WC	1,31	3,00	P6 - teraco lité	keramický obklad	SDK
305	výstavní prostor	61,07	2,76	P6 - teraco lité	omítka vápenná	akustická omítka na ak. podklad

LEGENDA BAREV

- STÁVAJÍCÍ KONSTRUKCE
- NOVÉ KONSTRUKCE A PRVKY

LEGENDA MATERIÁLŮ

- ZDIVO HISTORICKÉ SMÍŠENÉ VČETNĚ OMÍTKY
- ZDIVO CIHELNÉ ZE 70. LET VČETNĚ OMÍTKY
- STŘEŠNÍ KRYTINA BOBROVKY (v pohledu)
- PROSTÝ BETON
- ŽELEZOBETON
- DŘEVO
- KÁMEN MASIV
- PERLITOBETON
- TEPELNÁ IZOLACE
- DŘEVO
- ŽELEZOBETON (monolit nebo do bet. tvarovek ZB)
- PROSTÝ BETON
- ZDIVO Z CIHEL PLNÝCH CP15 na MVC 2,5 MPa
- ZDIVO Z PÓROBETONU NA LEPÍCÍ TMEL
- SÁDROKARTONOVÉ KONSTRUKCE
- KÁMEN MASIV
- STŘEŠNÍ KRYTINA NOVÁ (v pohledu)

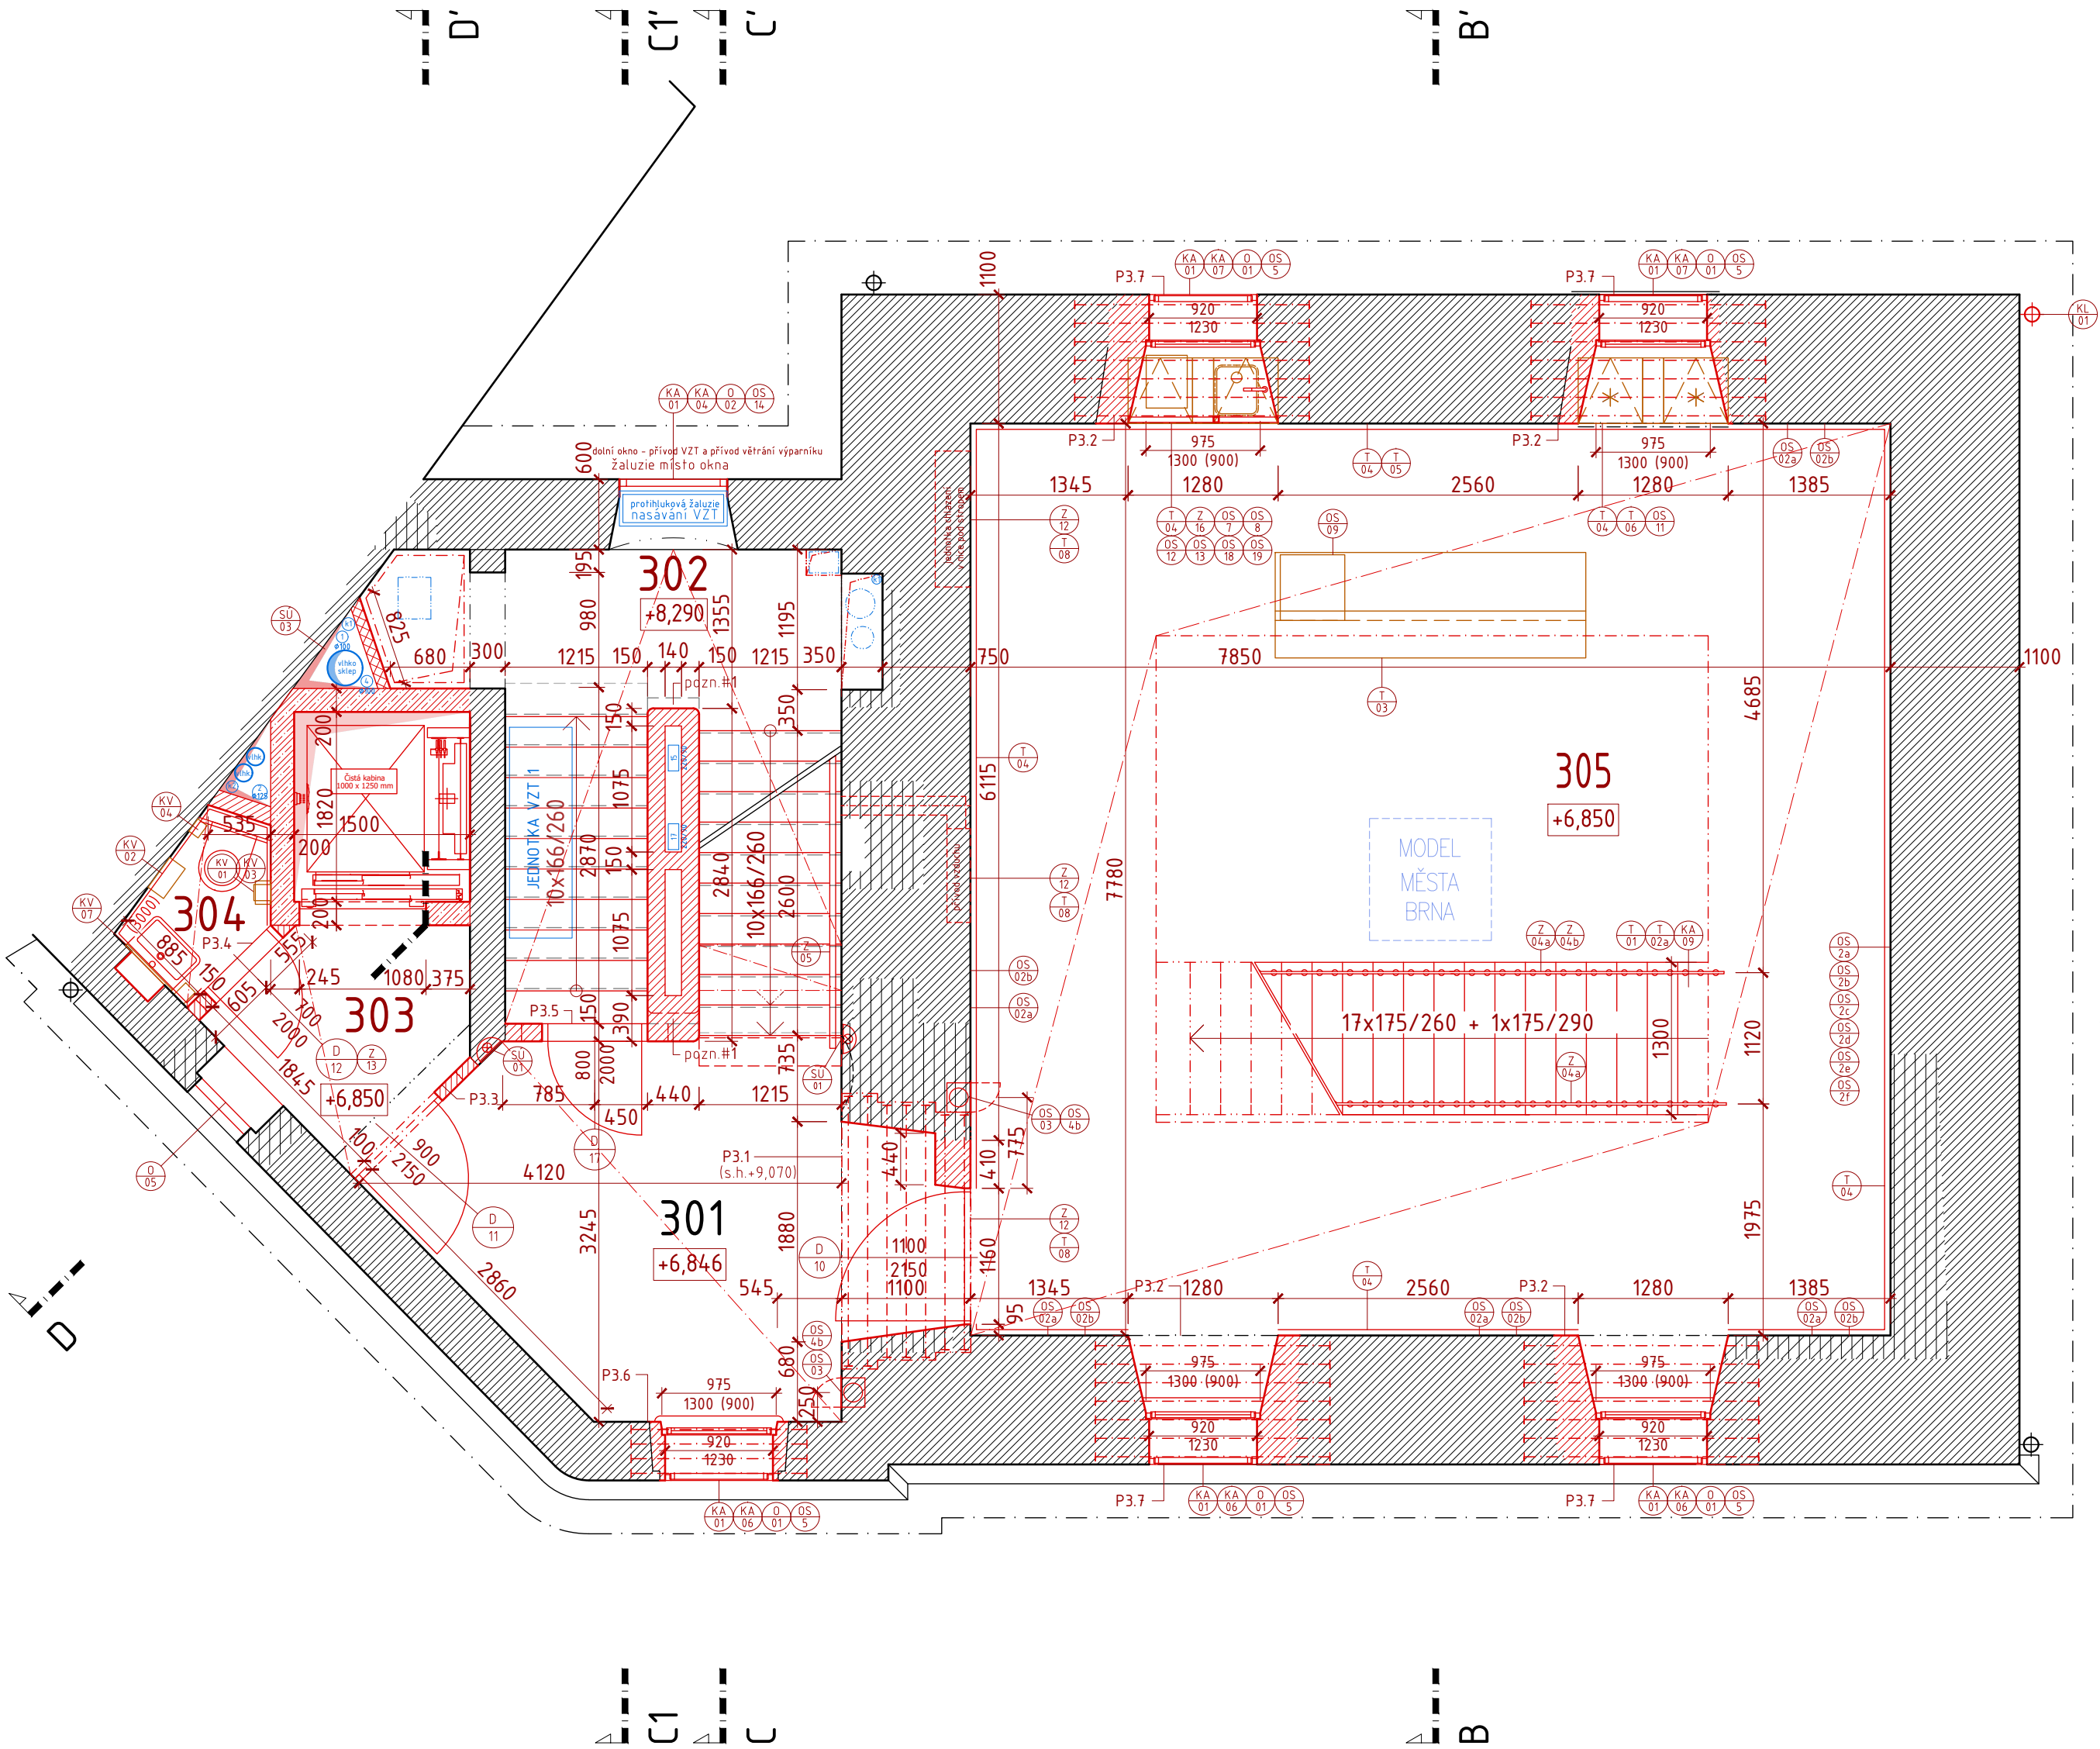

ZNAČKA	DATUM	PŘEDMĚT REVIZE	REVIZI PROVEDL
REVIZE			

±0,000 = 209,400 m n.m.

Souřadnicový systém: S-JTSK
Výškový systém: Bpv

Tento výkres požívá ochrany dle zákona č. 121/2000 Sb. (Autorský zákon)
Originál tohoto výkresu a návrh řešení na něm zobrazený je majetkem autora a firmy Architekti Hrůša & spol., Atelier Brno, s.r.o.
Tento výkres nesmí být - vyjma zřejmého účelu, pro nějž byl pořízen - používán a žádným způsobem nerespektujícím ustanovení Autorského zákona nebo dohodu klienta a hlavního architekta (autora) poskytnout třetí osobě.

ARCHITEKTI (AUTOŘI):		Prof. ing. arch. PETR HRŮŠA, ing. arch. VÍT ZENKL	
VEDOUcí PROJEKTU / HLAVNÍ INŽENÝR PROJEKTU (HIP)		INŽENÝR NÁVRHU / ZPRACOVAL	ing. arch. VÍT ZENKL
Prof. ing. arch. PETR HRŮŠA / ing. arch. VÍT ZENKL		HLAVNÍ INŽENÝR / KONTROLA	ing. IGOR BIELIK
KLIENT ZAKÁZKY:		INVESTOR ZAKÁZKY:	
STATUTÁRNÍ MĚSTO BRNO Dominikánské náměstí 196/1 601 67 Brno		STATUTÁRNÍ MĚSTO BRNO Dominikánské náměstí 196/1 601 67 Brno	
FÁZE (STUPEŇ DOKUMENTACE):		OBJEKT	
DOKUMENTACE PRO PROVÁDĚNÍ STAVBY		SO 01 Budova	
NÁZEV ZAKÁZKY (DÍLO)		DATUM	08 / 2024
Rekonstrukce Měnínské brány Měnínská 7, 602 00 BRNO		ZAKÁZKA ČÍSLO	224 54
		FORMÁT	6xA4
		MĚŘÍTKO	1 : 50
ČÁST DOKUMENTACE (PROFESE)		KÓD DOKUMENTACE	FÁZE
ARCHITEKTONICKO-STAVEBNÍ ŘEŠENÍ		D 1.1	PDPS
DOKUMENT (VÝKRES)		Č. VÝKRESU / REVIZE	PARÉ
PŮDORYS 3. NP		D 1.1.103	