


POHLED ULIČNÍ

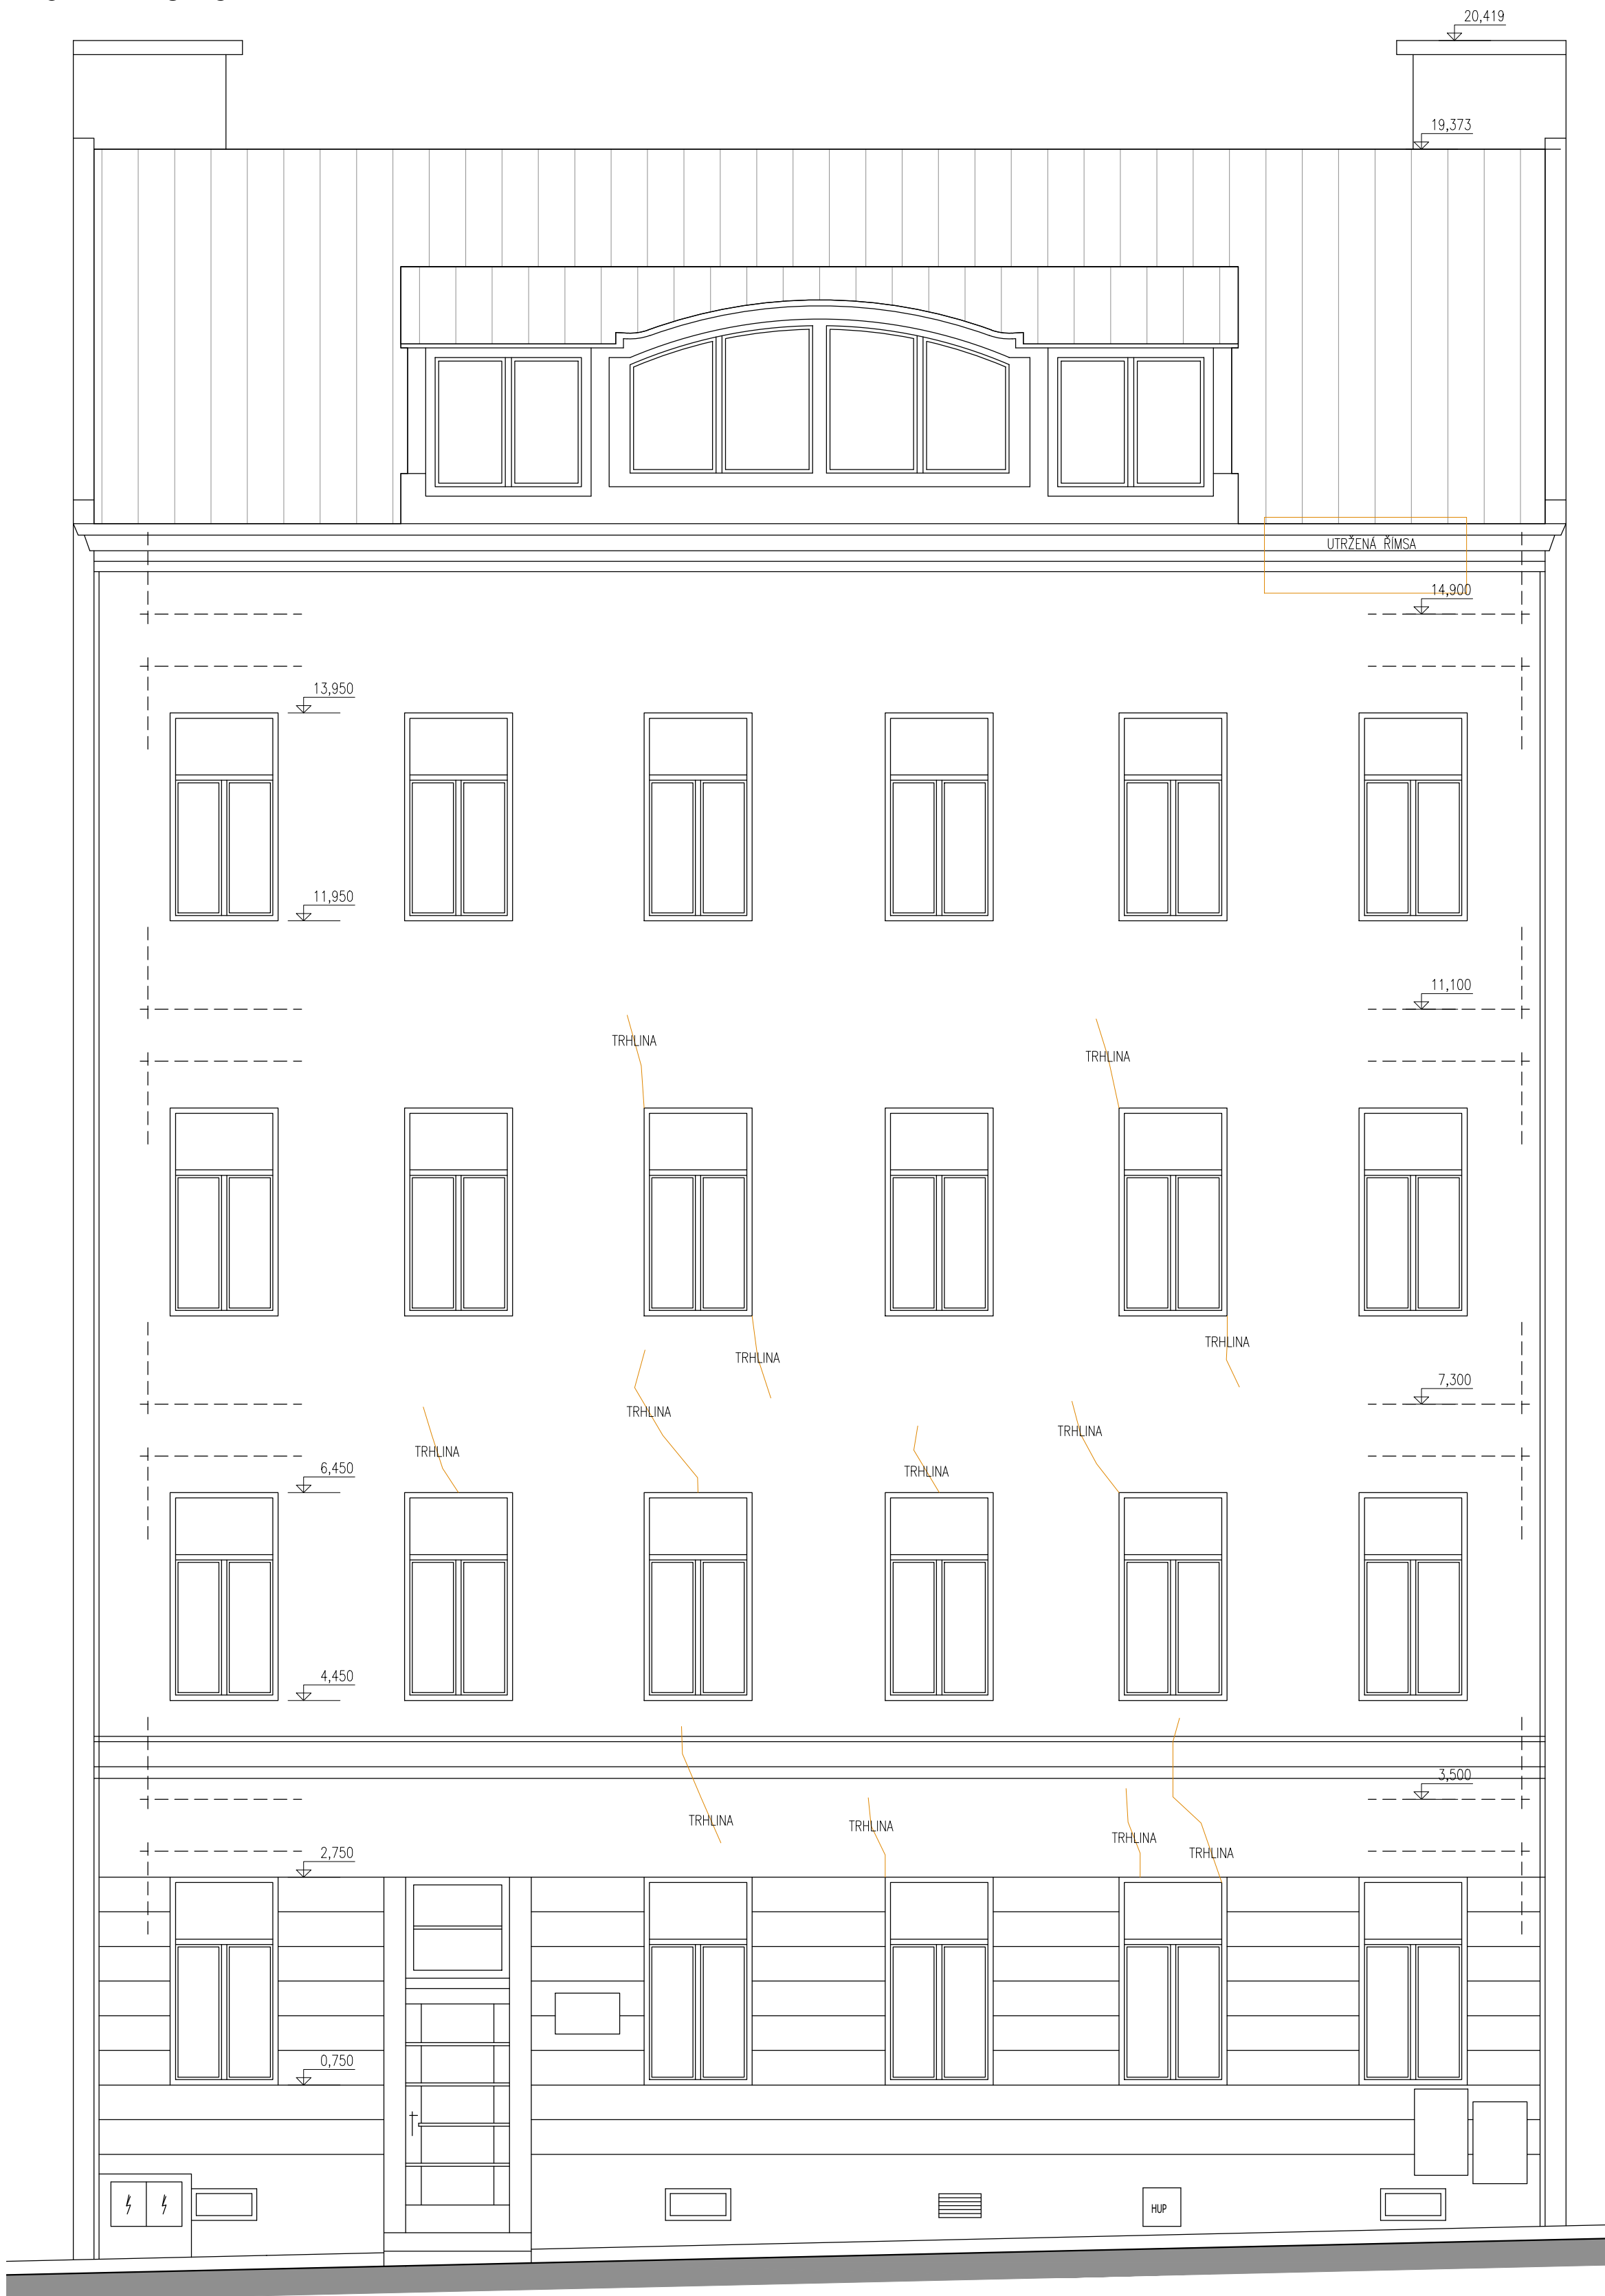



POHLED DVORNÍ

POZNÁMKY VŠEOBECNÉ NAVRŽENÉ PRÁCE:

- VŠEČKÉ NEJASNOSTI KONZULTUJTE S PROJEKTEM!
- ROZKRYVY VÝPLNÍ OTVORŮ, OBKLADŮ NUTNĚ ZAMĚŘIT/OVĚŘIT PŘÍMO NA STAVĚ
- DOKUMENTACE JE ZPRACOVÁNA DLE PASPORTIZACE A DLE ZAMĚŘENÍ SKUTEČNÉHO STAVU.
- PŘÍPADNÉ NEROVNOSTI V NÁPOJENÍ SOK NA ZDĚNĚ K-ČE BUDOU PŘEDSTAVIT INDIVIDUÁLNĚ S DODAVATELEM STAVBYCH HMŮT
- PO NEŘEŠÍ OPRAVU FASÁDY, NIMENĚ BY BYLO VÝHODNĚ PUVEST STATICKÉ ZAŠTĚNÍ THULIN A ZAŠTĚNÍ ŘÍMS V ŘÁNCI SAMOSTATNĚ AKCE.
- PŘED ZAHLAŠENÍM PRACÍ PŘEDLOŽIT ZHOTOVIT KE SCHVÁLENÍ TP BOURACÍCH, SÁMÁCHŮ PRACÍ, VŠEČKÉ TECHNICKÉ A MATERIÁLOVÉ LÍSTY K POUŽITÝM MATERIÁLŮM
- VÝKRYVY STĚNEK, OMKET, PODLÁH, OBKLADŮ ADI. BUDOU PŘED POUŽITÍM SCHVÁLENÝ KE SCHVÁLENÍ ADI, INVESTORŮ
- VÝKRESY NABÝTKY NEJSOU SOUČÁSTÍ VÝKRESU
- VÝZHEDEM K REKONSTRUKCI STÁVAJÍCÍHO OBJEKTU NUTNĚ KONZULTACE S ADI!!!
- ZOVŮ KRESLENO BEZ OMKET
- STAVBY PRACOVÉ PROVEDENÍ V ŘÁNCI ŽIT, ŮJŮ OSOUP ZPRACOVÁNĚ V SAMOSTATNĚ ČÁSTI PD
- VÝ MÍSTNOSTECH S NOVOU OMKETOU(STAVĚNÍM ZÁSEHŮM) BUDE PŘEDPOVÍDÁNÍM NÁSLEDNĚ KOMPLETNÍ VÝMĚNA MÍSTNOSTI!!!

- [illegible]

0,000 = 217.34 m n.m.
SOUŘADNICOVÝ SYSTÉM : S-JTSK VÝŠKOVÝ SYSTÉM : B.p.V.

DRUH PRÁCE	ZMĚNA DOKONČENÉ STAVBY - ZMĚNA UŽIVÁNÍ		GER. PROJEKTANT: 
VYPRACOVAL	AK09, s.r.o. - Ing. Arch. Jiří Matušek, Ing. Fiala Roman		
STAVEBNÍK	Statutární město Brno, Dominikánské náměstí 196/1, 60200 Brno		
MÍSTO STAVBY	k.ú. Ponava (611379), Ptašinského316/13, p.č. 251		
NÁZEV STAVBY	STAVEBNÍ ÚPRAVY DOMU PTAŠINSKÉHO 13		
STAVEBNÍ OBJEKT	001		
	STAVEBNÍ ČÁST		PARÉ Č. FORMÁT A4 DATUM 10.12.2022 STUPEŇ PD DPS MĚŘÍTKO Č. VÝKRESU 1:50 D.1.1.24
NAVŘZENÝ STAV - POHLEDY			