


POHLED ULIČNÍ

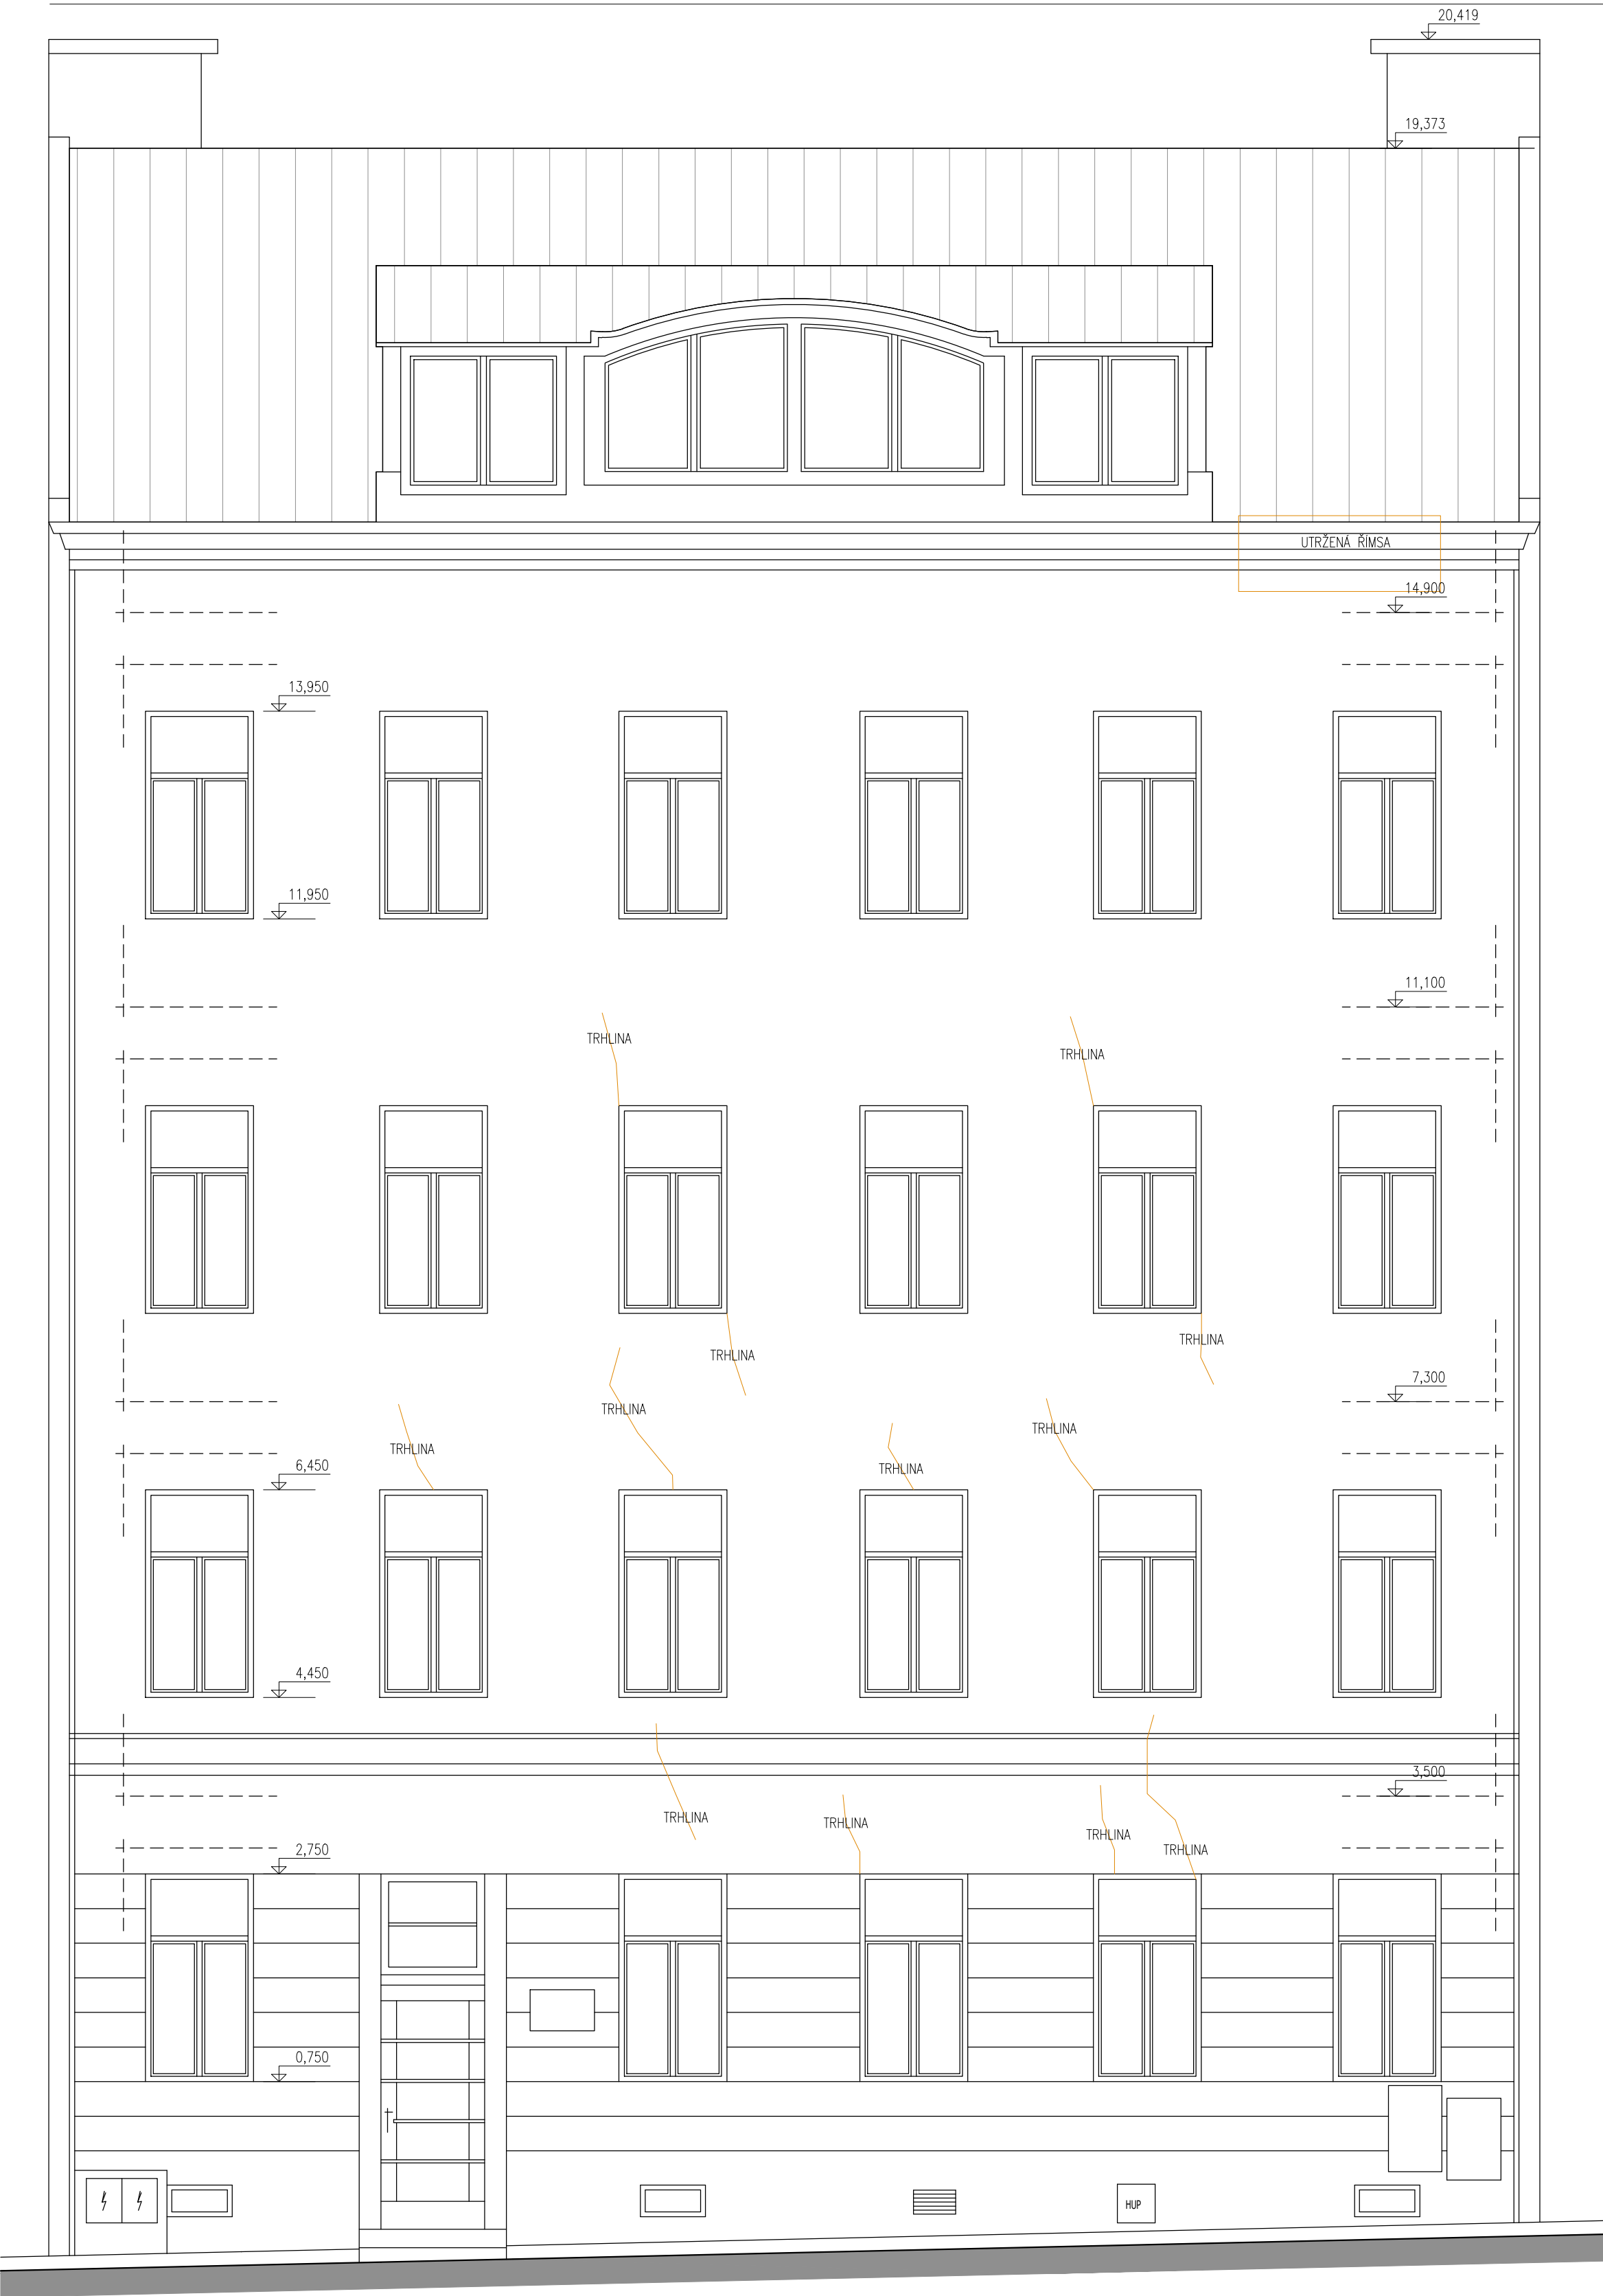

POHLED DVORNÍ

0,000 = 217.34 m n.m.		VÝŠKOVÝ SYSTÉM - B.p.V.	
SOUŘADNICOVÝ SYSTÉM : S-JTSK		VÝŠKOVÝ SYSTÉM - B.p.V.	
DRUH PRÁCE	ZMĚNA DOKONČENÉ STAVBY - ZMĚNA UŽÍVÁNÍ	GENPROJEKTANT: AK09 s.r.o.	
VYPRACOVAL	AK09, s.r.o. - Ing. Arch. Jiří Matoušek, Ing. Fiala Roman	AK09 s.r.o.	
STAVEBNÍK	Statutární město Brno, Dominikánské náměstí 196/1, 60200 Brno	Městský úřad Brno	
MÍSTO STAVBY	k.ú. Ponava (611379), Ptašinského316/13, p.č. 251	Městský úřad Brno	
NÁZEV STAVBY	STAVEBNÍ ÚPRAVY DOMU PTAŠINSKÉHO 13	Městský úřad Brno	
STAVEBNÍ OBJKT	001	PARÉ Č.	
STAVEBNÍ ČÁST	STAVEBNÍ ČÁST	FORMÁT	
STÁVAJÍCÍ STAV - POHLEDY		10.12.2022	
		STUPEŇ PD	
		DPS	
		MÉRITKO	
		1:50	
		Č. VÝKRESU	
		D.1.1.08	