



ROZVÁDĚČ BYTOVÝ RB1.21			
ROZVÁDĚČ PRO BYT			
ELEKTRICKÉ ÚDAJE			
JMENOVITÉ NAPĚTÍ	[V]	400	
JMENOVITÝ PROUD	[A]	125	
JMEN. ZKRAT. PROUD	[kA]		
SÍŤ		3/N/PE AC 400/230 V 50 Hz / TN-C-S	
OCHRANA		AUTOMAT. ODPOJ. OD ZDROJE NADPROUD. OCHRANNÝM PŘÍSTROJEM	
		AUTOMAT. ODPOJ. OD ZDROJE PROUD. CHRÁNIČEM	
MECHANICKÉ ÚDAJE			
KRYTÍ	ZAVŘENÉ DVEŘE	IP	30
	OTEVŘENÉ DVEŘE	IP	20
	INSTALACE		ZAPUŠTĚNÁ
ROZMĚRY	VÝŠKA	[mm]	470
	ŠÍŘKA	[mm]	588
	HLOUBKA	[mm]	136
NÁTĚRY (BARVA)	DVEŘE	RAL	7032
	RÁM A VNITŘEK	RAL	7032
SMĚR VODIČŮ	PŘÍVODY		VRCHEM
	VÝVODY		VRCHEM

TYPY PŘÍSTROJŮ UVEDENÉ V TOMTO DOKUMENTU JSOU UVEDENY POUZE PROTO, ABY BYLY ZŘEJMÉ TECHNICKÉ VLASTNOSTI PŘÍSTROJŮ. TYPY PŘÍSTROJŮ NEJSOU ZÁVAZNÉ A MOHOU BÝT NAHRAZENY JINÝMI TYPY PŘÍSTROJŮ SE STEJNÝMI VLASTNOSTMI.

D.1.4.4.10.00.DWG


				Datum	08/2023	Kraj	JIHOMORAVSKÝ	Obecní úřad	BRNO
				Kreslil	VLADIMÍR ŠOB	Investor	<div>Statutární město Brno, Dominikánské nám. 196/1, 60200 Brno</div> <div></div>		
				Projektant	VLADIMÍR ŠOB				
				Schválil	VLADIMÍR ŠOB				
Rev.	Změna	Datum	Jméno	HIP	ING. ARCH. J. MATUŠEK	Zakázkové číslo	2022-06		
Stupeň DOKUMENTACE PRO PROVÁDĚNÍ STAVBY									
Název STAVEBNÍ ÚPRAVY PTAŠÍNSKÉHO 13 D.1.4.d						SO/PS SO 001			
						Čís.		Číslo dokumentu D.1.4.4.10.	Σ 07
						Formát	7 x A4		Str. 01

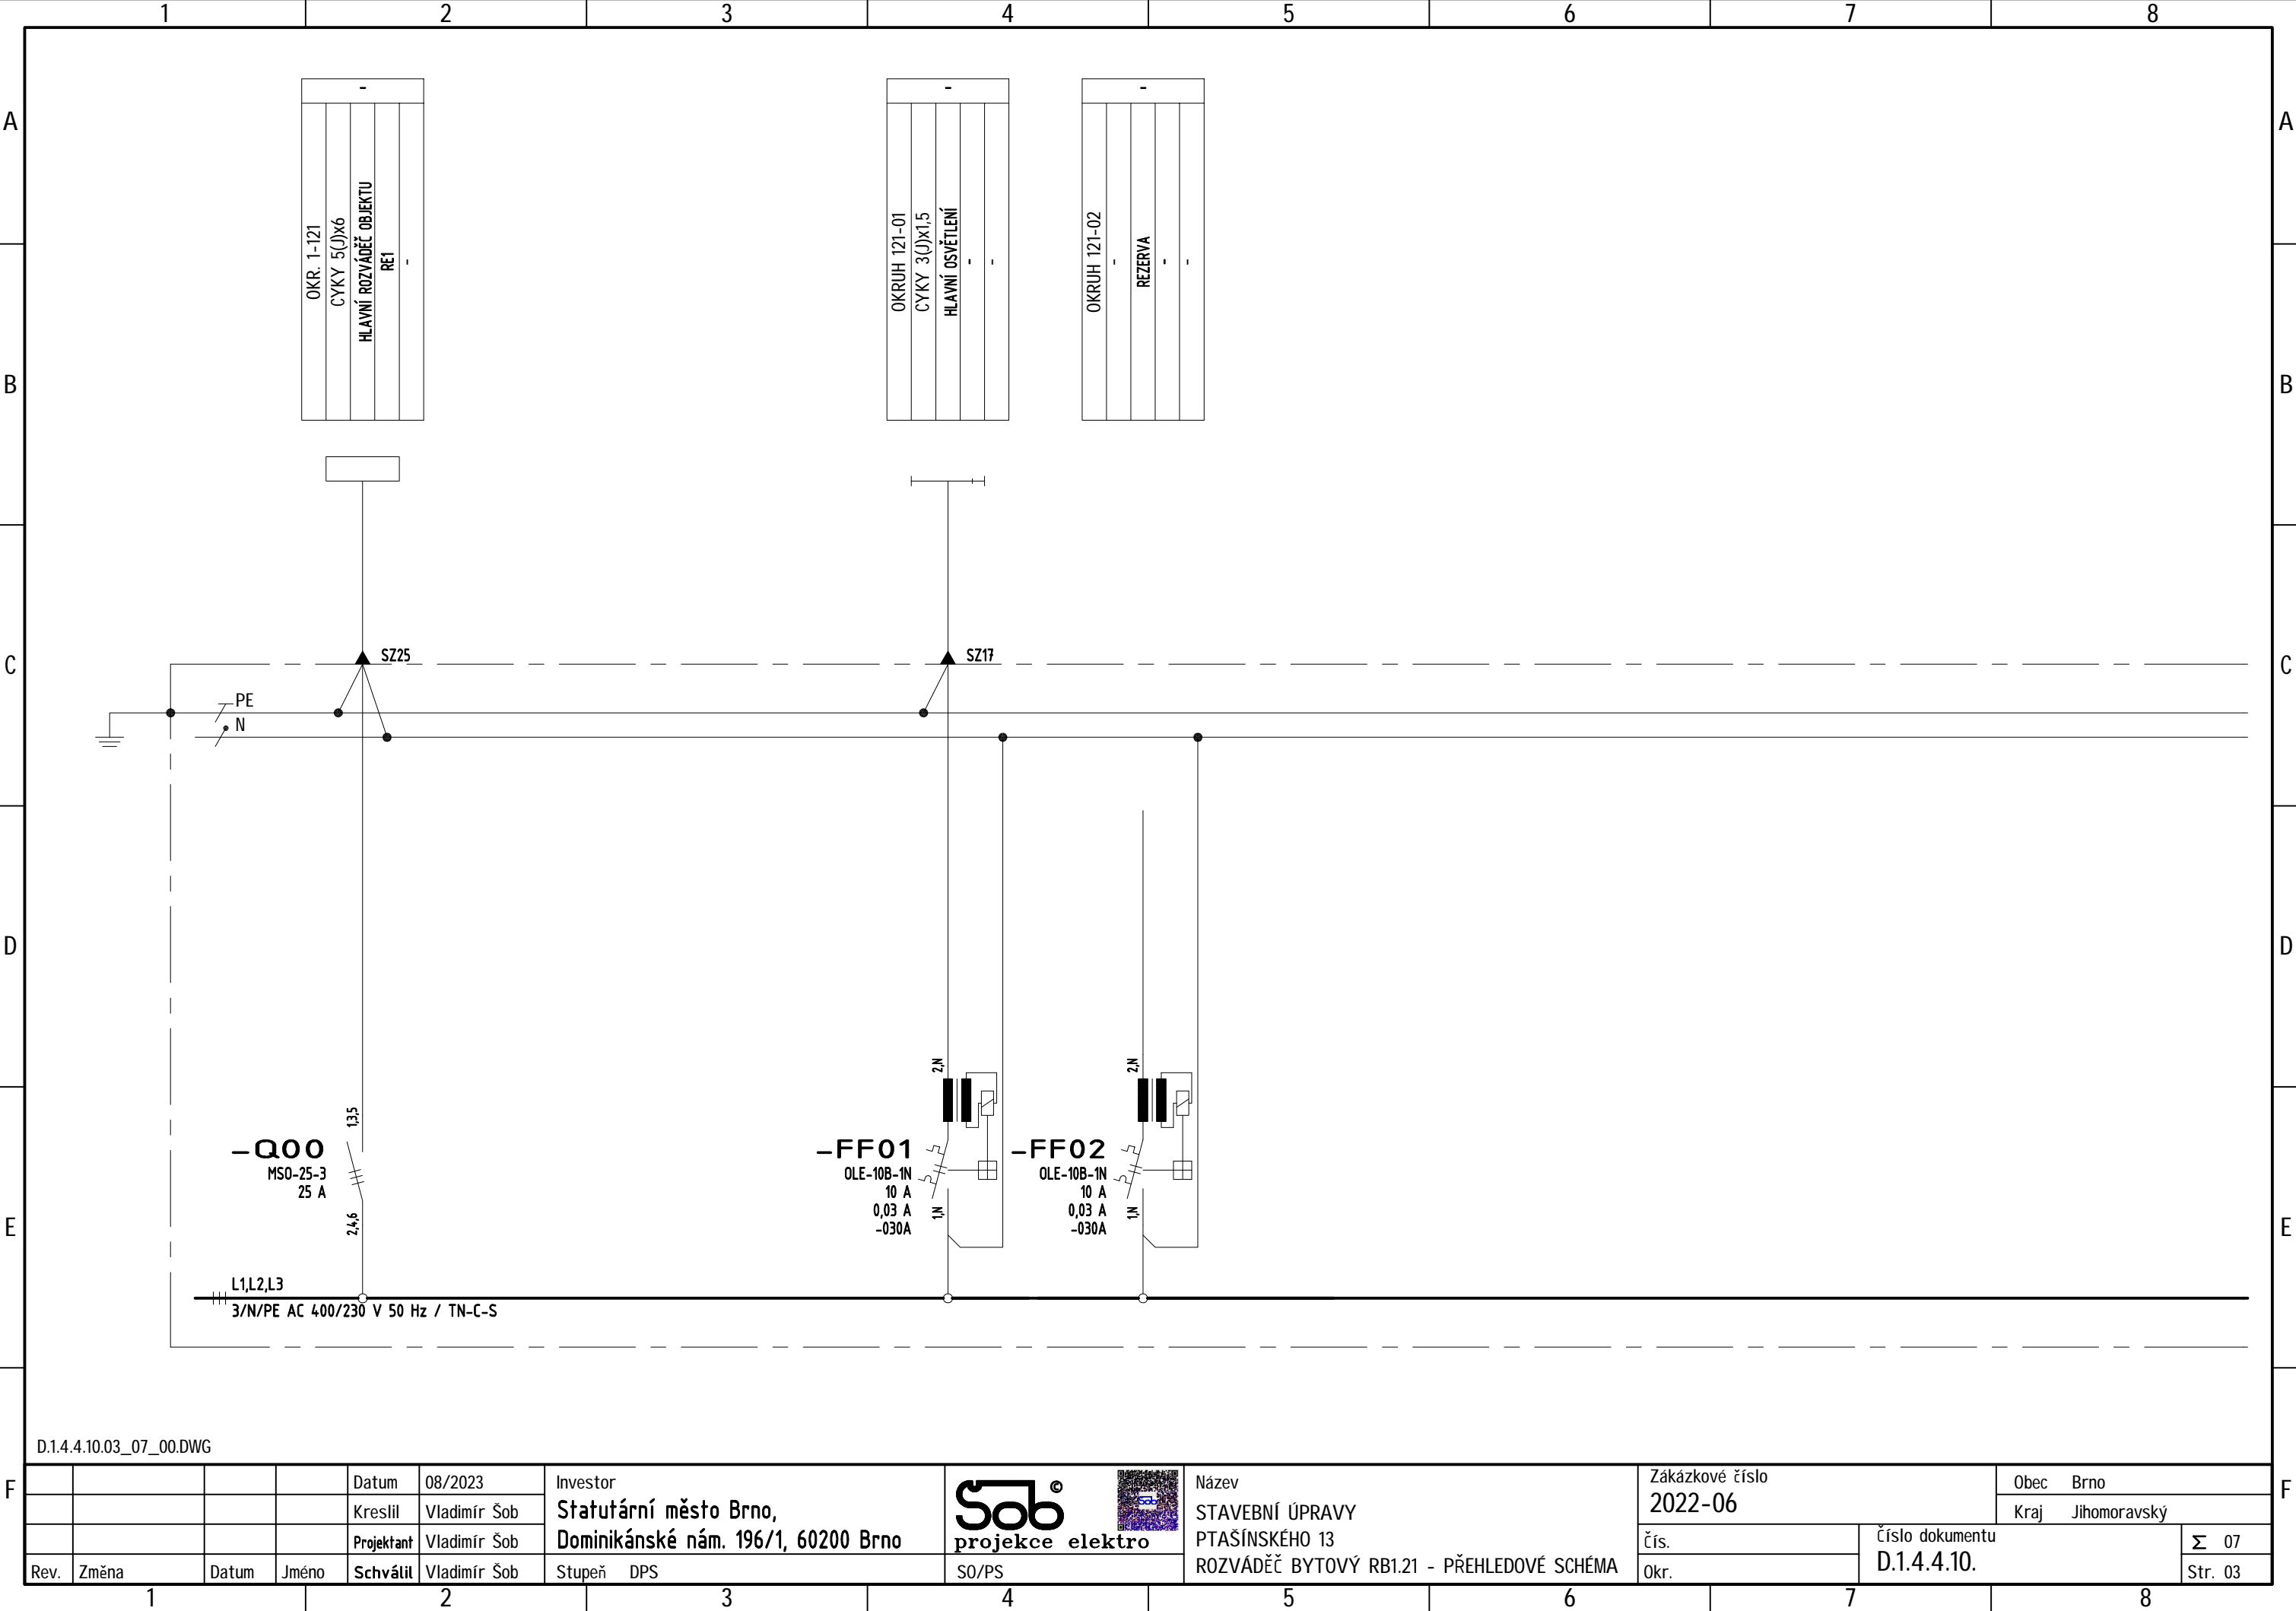

D.1.4.4.10.03_07_00.DWG													
				Datum	08/2023	Investor		Název STAVEBNÍ ÚPRAVY PTAŠÍNSKÉHO 13 ROZVÁDĚČ BYTOVÝ RB1.21 - PŘEHLEDOVÉ SCHÉMA	Zákazkové číslo 2022-06		Obec Brno		
				Kreslil	Vladimír Šob	Statutární město Brno, Dominikánské nám. 196/1, 60200 Brno					Kraj Jihomoravský		
				Projektant	Vladimír Šob								
Rev.	Změna	Datum	Jméno	Schválil	Vladimír Šob	Stupeň DPS	S0/PS		Čís.	Číslo dokumentu D.1.4.4.10.		Σ 07	
									Ok.			Str. 03	




Název
STAVEBNÍ ÚPRAVY
PTAŠÍNSKÉHO 13
ROZVÁDĚČ BYTOVÝ RB1.21 - PŘEHLEDOVÉ SCHÉMA

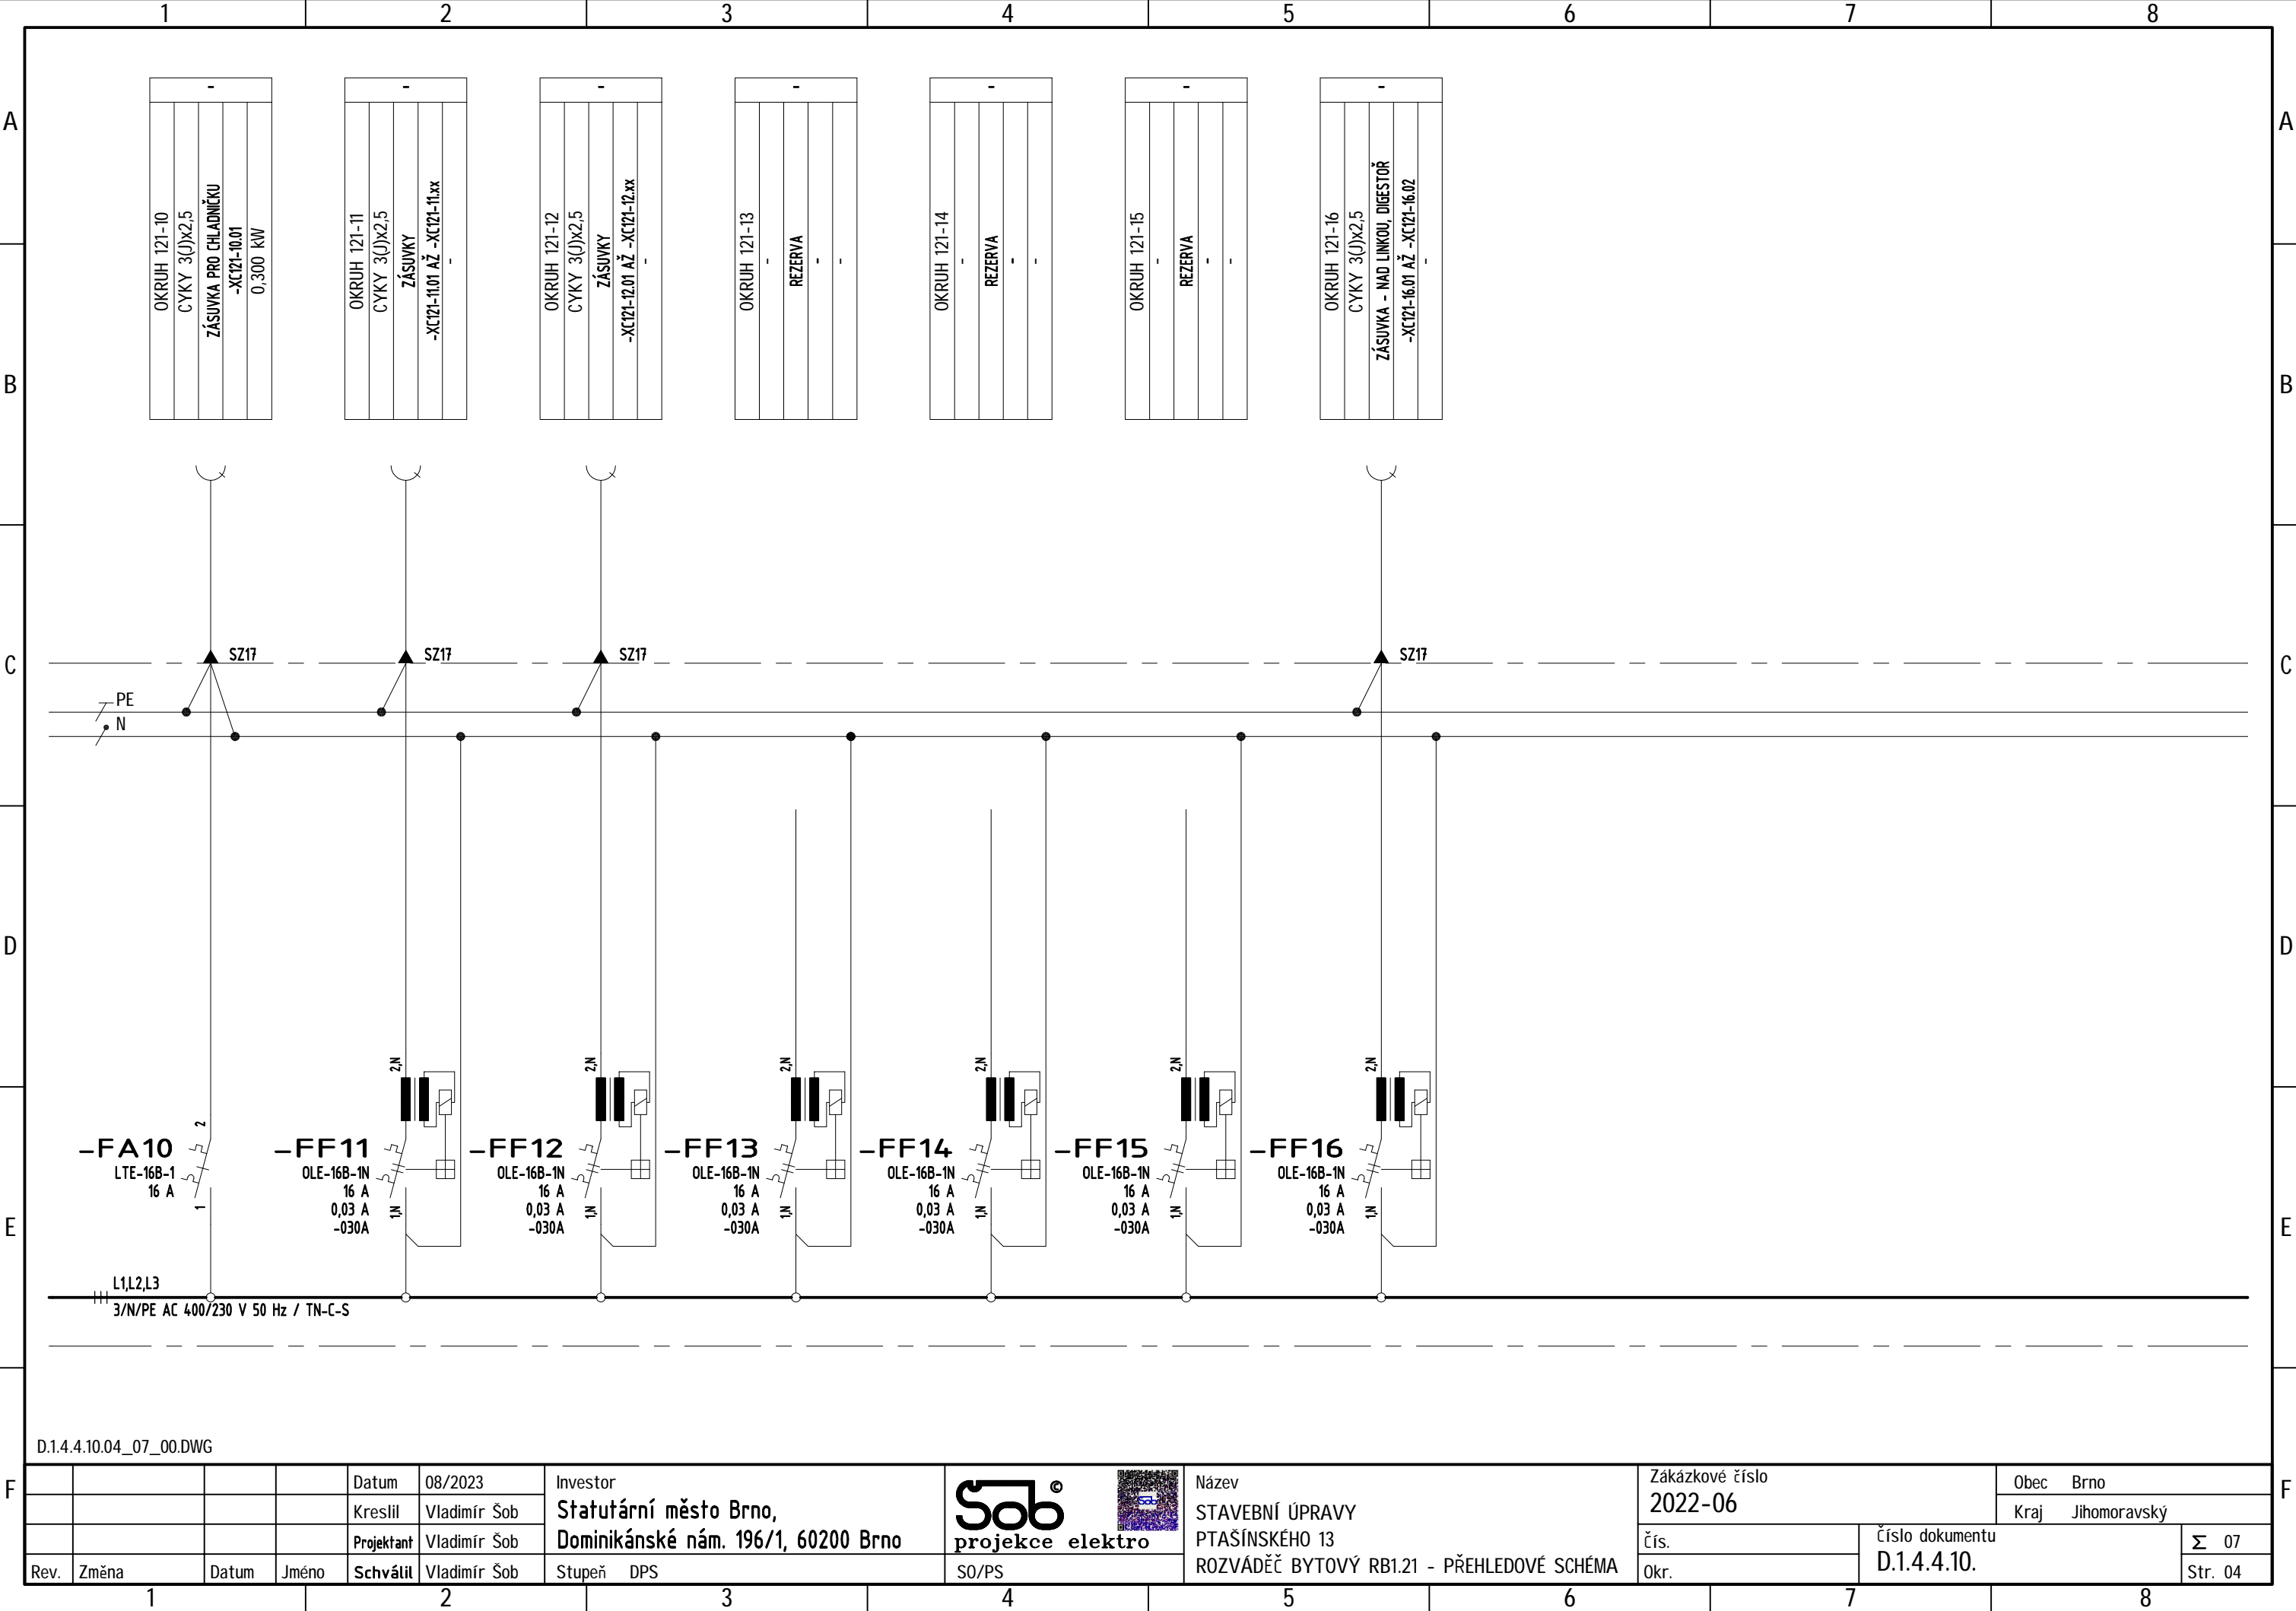


D.1.4.4.10.04_07_00.DWG

				Datum	08/2023	Investor Statutární město Brno, Dominikánské nám. 196/1, 60200 Brno		Název STAVEBNÍ ÚPRAVY PTAŠÍNSKÉHO 13 ROZVÁDĚČ BYTOVÝ RB1.21 - PŘEHLEDOVÉ SCHÉMA	Zákazkové číslo 2022-06		Obec Brno	
				Kreslil	Vladimír Šob						Kraj Jihomoravský	
				Projektant	Vladimír Šob				Čís.	Číslo dokumentu		Σ 07
Rev.	Změna	Datum	Jméno	Schválil	Vladimír Šob	Stupeň DPS	SO/PS		Okř.	D.1.4.4.10.		Str. 04



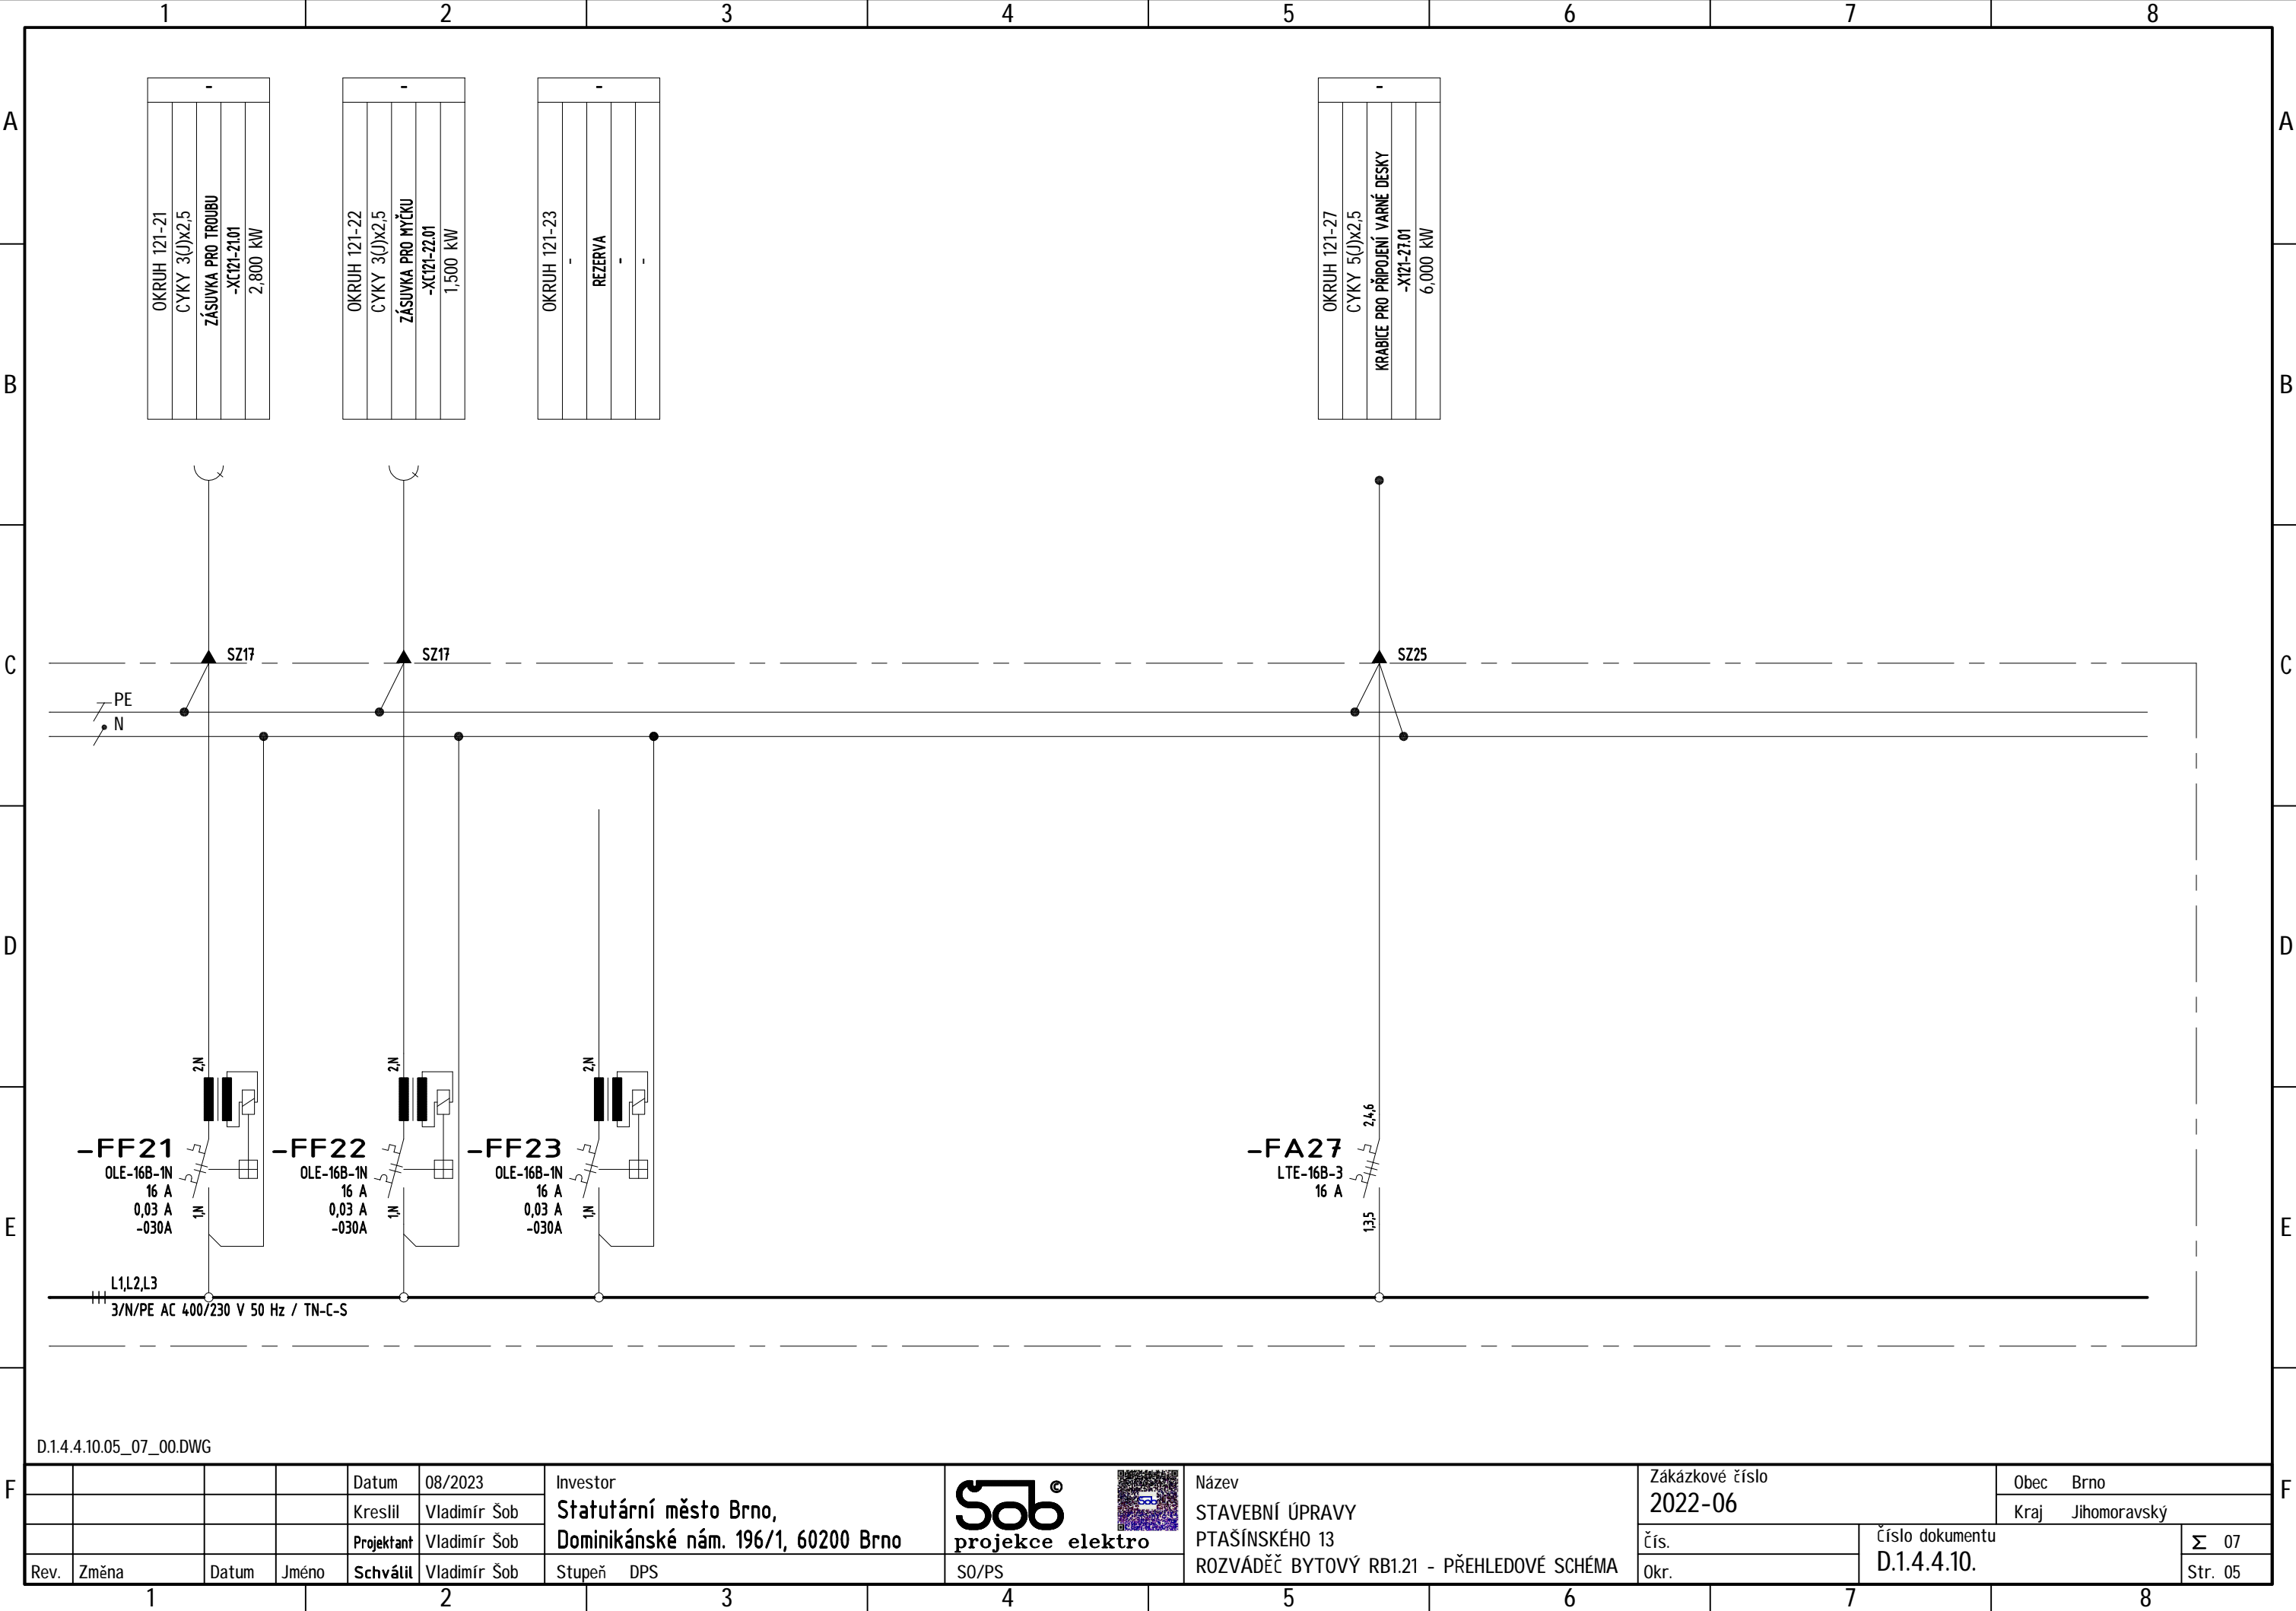

D.1.4.4.10.05_07_00.DWG													
				Datum	08/2023	Investor		Název STAVEBNÍ ÚPRAVY PTAŠÍNSKÉHO 13 ROZVÁDĚČ BYTOVÝ RB1.21 - PŘEHLEDOVÉ SCHÉMA	Zákazkové číslo 2022-06		Obec Brno		
				Kreslil	Vladimír Šob	Statutární město Brno, Dominikánské nám. 196/1, 60200 Brno					Kraj Jihomoravský		
				Projektant	Vladimír Šob				Čís.	Číslo dokumentu		Σ 07	
Rev.	Změna	Datum	Jméno	Schválil	Vladimír Šob	Stupeň DPS	SO/PS		Okř.	D.1.4.4.10.		Str. 05	
1				2		3		4		5		6	
7				8		9		10		11		12	



Název
STAVEBNÍ ÚPRAVY
PTAŠÍNSKÉHO 13
ROZVÁDĚČ BYTOVÝ RB1.21 - PŘEHLEDOVÉ SCHÉMA

