


Tabulka místností 2NP								
Číslo místnosti	Název místnosti	Druh využití nájem. jednotky	Výška [m]	Plocha [m²]	Objem [m³]	Povrchová úprava stěn	Povrchová úprava podlah	Povrchová úprava stropu
201	Schodiště	Sdílené prostory	4,70	31,34	142,98	Malba	Dlažba	Malba
201a	Výtah	Sdílené prostory	4,70	3,88	18,23	Sklo	-	-
202	Chodba	Sdílené prostory	4,10	12,95	53,09	Malba	Dlažba	Malba
203	Chodba	Sdílené prostory	3,27	45,29	147,52	Malba	Dlažba	Kazetový podhled
204	Kancelář	Nebytové prostory	3,55	13,86	49,19	Malba	Koberec	Kazetový podhled
205	Kuchyňka	Sociální prostory	3,00	2,84	8,51	Malba, keram. obklad	Dlažba	Kazetový podhled
206	WC, umývárna	Sociální prostory	3,25	2,35	7,63	Malba, keram. obklad	Dlažba	Kazetový podhled
207	WC, umývárna	Sociální prostory	2,45	1,16	2,83	Keram. obklad	Dlažba	Kazetový podhled
208	Kancelář	Nebytové prostory	3,10	9,57	29,66	Malba	Koberec	Kazetový podhled
209	Kancelář	Nebytové prostory	3,12	15,97	49,83	Malba	Koberec	Kazetový podhled
210	Kancelář	Nebytové prostory	3,12	16,54	51,61	Malba	Koberec	Kazetový podhled
211	Chodba	Sdílené prostory	5,09	27,84	89,92	Malba	Dlažba	Kazetový podhled
212	Kancelář	Nebytové prostory	3,87	34,88	134,99	Malba	Koberec	Malba
213	Kancelář	Nebytové prostory	3,87	12,30	47,61	Malba	Koberec	Malba
214	Kancelář	Nebytové prostory	3,87	12,21	47,25	Malba	PVC	Malba
215	Kancelář	Nebytové prostory	3,87	15,19	58,80	Malba	Koberec	Malba
216	Kancelář	Nebytové prostory	3,87	15,47	59,31	Malba	Koberec	Malba
217	Kancelář	Nebytové prostory	4,00	17,99	71,97	Malba	PVC	Malba
218	Balkon	Sdílené prostory	4,00	4,99	19,77	Malba	Dlažba	-
219	Kancelář	Nebytové prostory	3,93	40,74	160,12	Malba	PVC	Malba
220	Kancelář	Nebytové prostory	3,87	33,94	131,36	Malba	Koberec	Malba
221	Kancelář	Nebytové prostory	3,87	18,72	72,46	Malba	Koberec	Malba
222	Kancelář	Nebytové prostory	3,97	16,01	63,54	Malba	Dlažba	Malba
223	Kancelář	Nebytové prostory	3,70	28,33	104,84	Malba	Koberec	Malba
224	Chodba	Sdílené prostory	3,23	19,64	63,43	Malba	Dlažba	Kazetový podhled
225	Chodba	Sdílené prostory	3,85	21,66	83,40	Malba	Dlažba	Kazetový podhled
226	Kuchyňka	Sociální prostory	3,70	8,75	32,37	Malba	Dlažba	Malba
227	Kancelář	Nebytové prostory	3,70	13,25	49,02	Malba	Koberec	Malba
228	Chodba	Sdílené prostory	3,48	1,44	5,02	Malba	Dlažba	Kazetový podhled
229	WC, umývárna	Sociální prostory	5,09	3,49	12,15	Malba, keram. obklad	Dlažba	Kazetový podhled
230	WC, umývárna	Sociální prostory	3,48	6,21	21,60	Malba, keram. obklad	Dlažba	Kazetový podhled
231	Toaleta	Sociální prostory	3,48	2,31	8,03	Malba, keram. obklad	Dlažba	Kazetový podhled
232	WC, umývárna	Sociální prostory	3,48	2,05	7,13	Malba, keram. obklad	Dlažba	Kazetový podhled
233	WC, umývárna	Sociální prostory	3,48	1,66	5,79	Malba, keram. obklad	Dlažba	Kazetový podhled
234	Úklidová komora	Technické prostory	3,48	1,31	4,57	Malba, keram. obklad	Dlažba	Kazetový podhled
Plocha celkem				516,13				

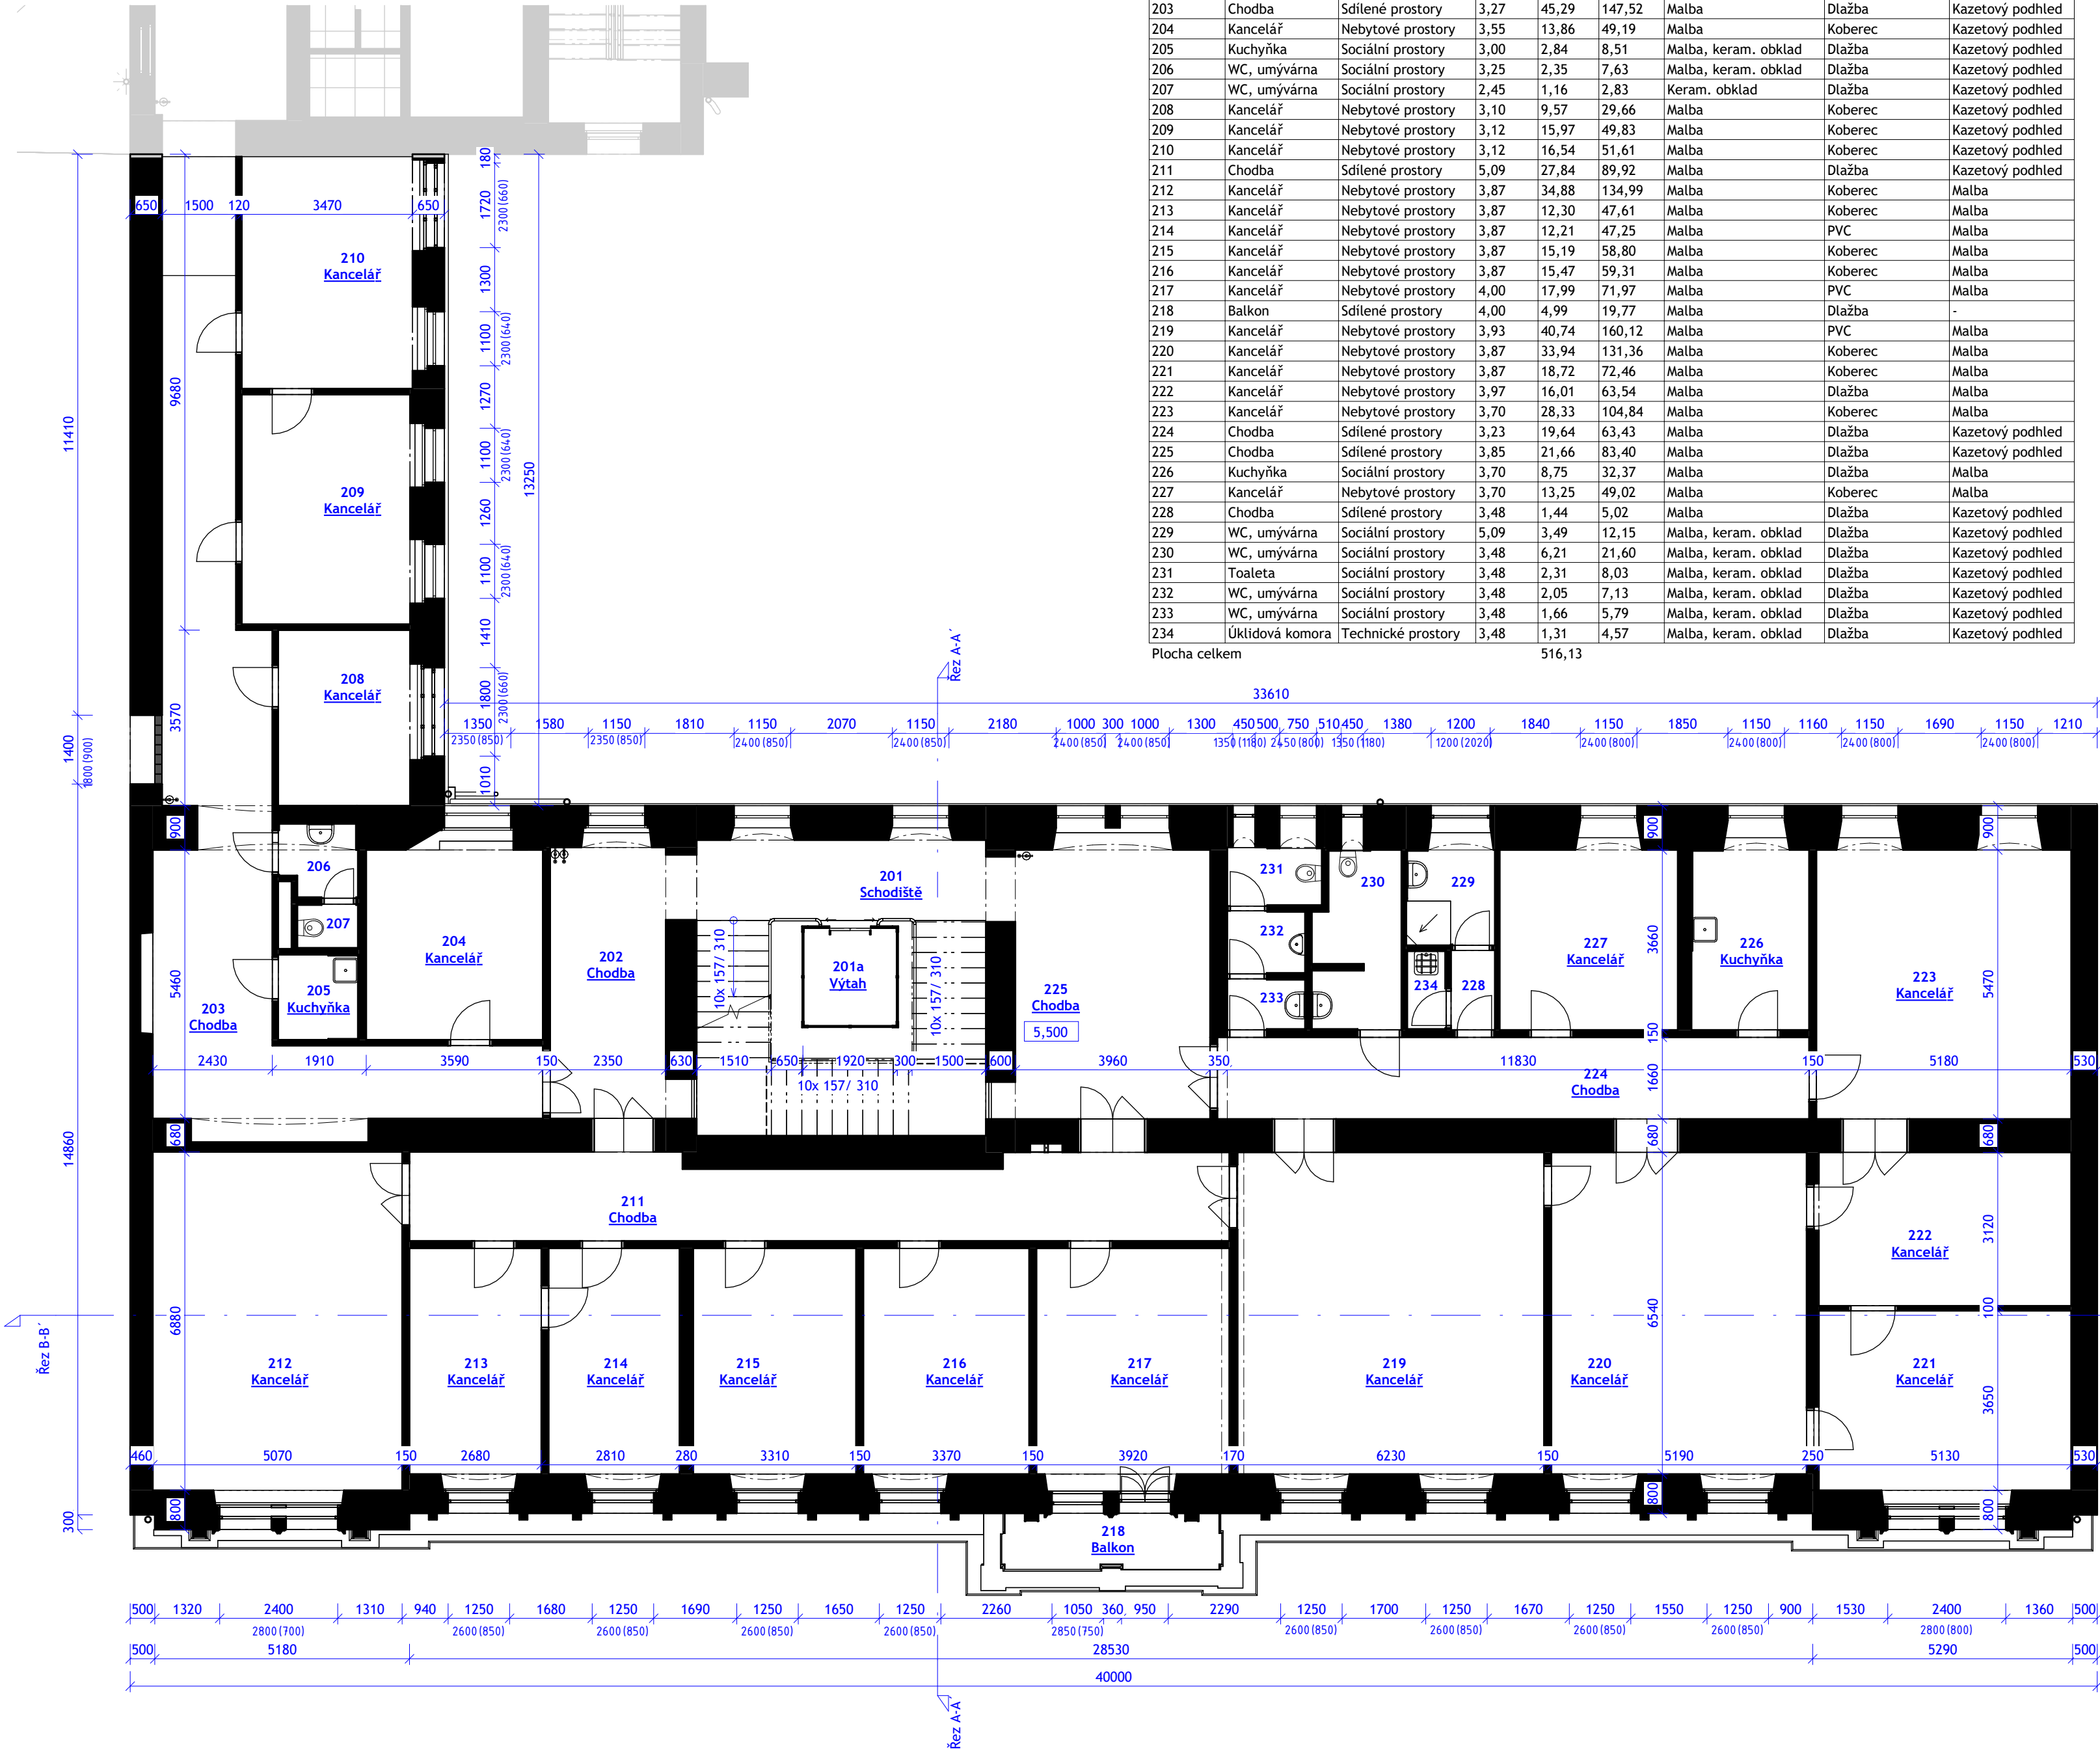

000,000 = 207,480 Bpv

GENERÁLNÍ PROJEKTANT: ATELIÉR VELEHRADSKÝ <small>Vystavěné 1, 602 00, Brno / IČ: 202 63 140 / atelier@velehradsky.cz / +420 547 221 936</small>		SCHEMA OBJEKTU: Orlí 30 Benešova		Č. PARÉ: 	AUTORIZACE:
NÁZEV AKCE: OÚPSŘ	ODPOVĚDNÝ PROJEKTANT: Ing. arch. Tomáš Velehradský	HLAVNÍ INŽENÝR PROJEKTU: Ing. arch. Pavla Hornická	STUPEŇ PD: DSS	DATUM: 14/05/24	MĚŘÍTKO: 1 : 100
STAVEBNÍK: Statutární město Brno				FORMÁT: 420 x 684	POČET A4: 8 x A4
MÍSTO STAVBY: Dominikánské nám. 196/1, 602 00 Brno	VYPRACOVAL: Ateliér Digitalizace	OBJEKT: 3. Benešova 8	ČÁST: 1. Architektonické a stavební řešení		
SUBDODAVATEL: 					