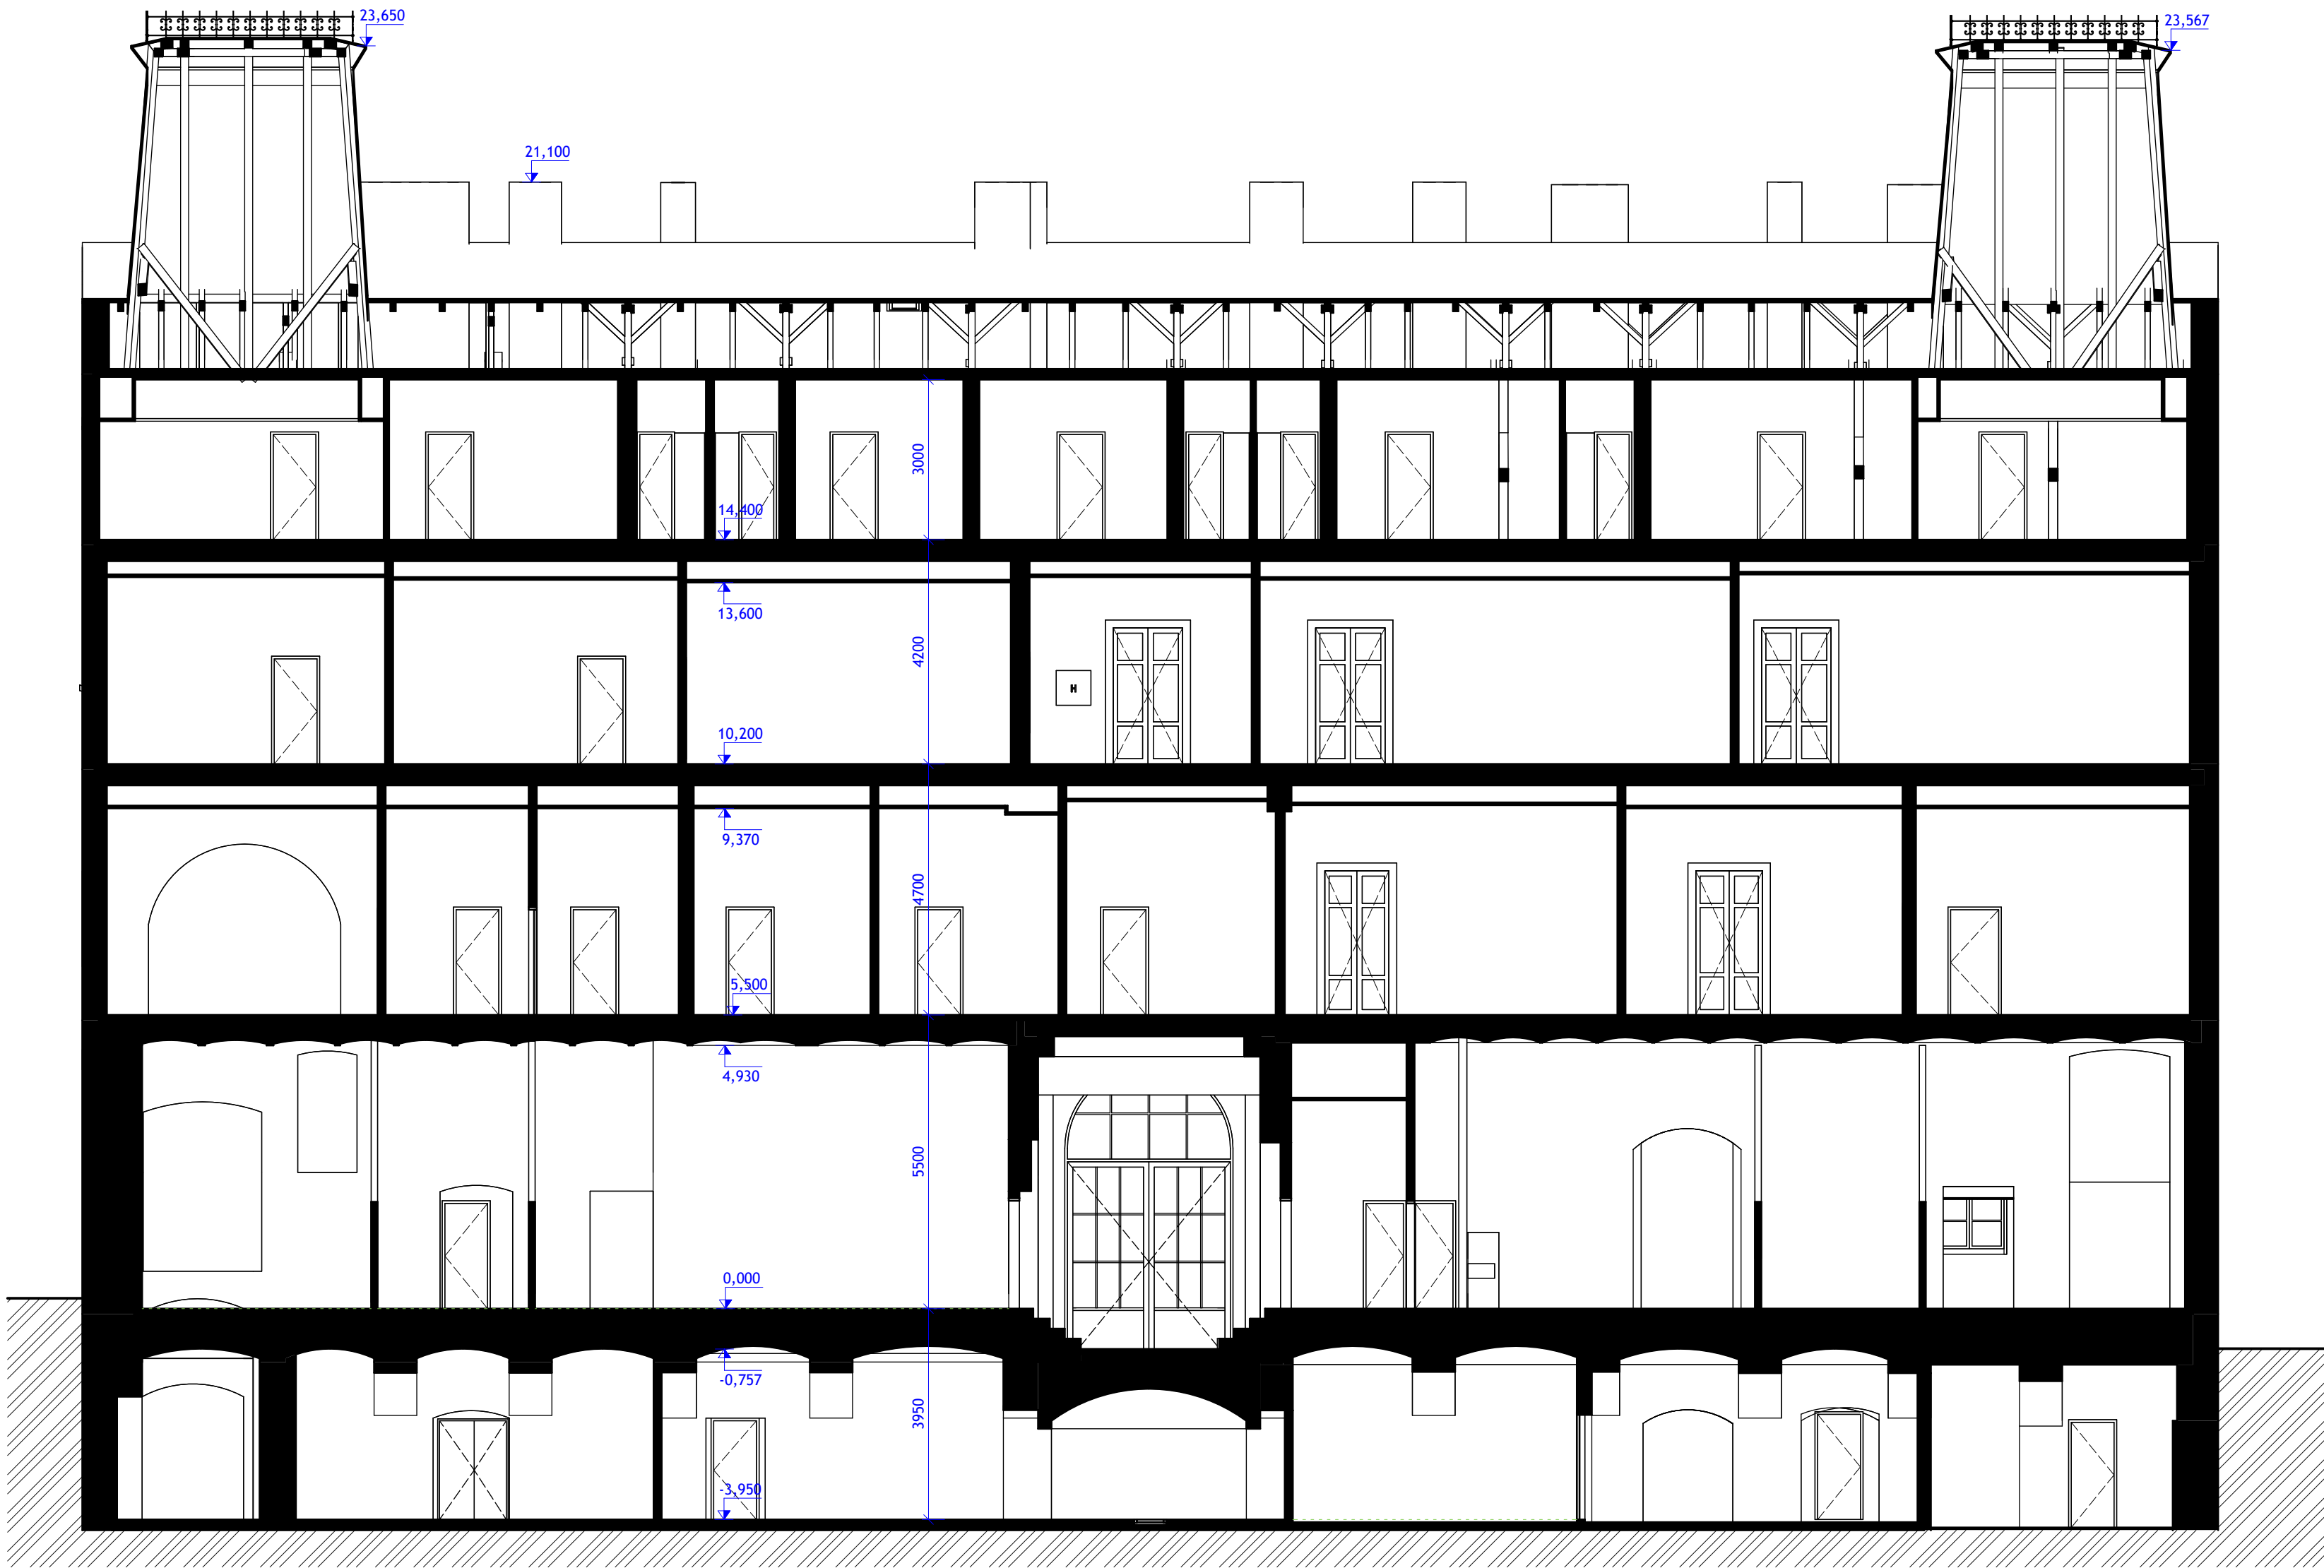

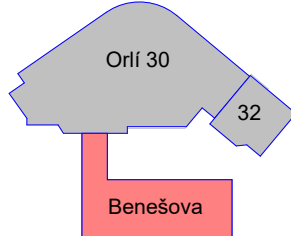


Řez B-B´

1 : 100



000,000 = 207,480 Bpv

GENERALNÍ PROJEKTANT: <div></div> ATELIÉR VELEHRADSKÝ Vystavěšř 1, 603 00, Brno / IČ: 292 63 140 / atelier@velehradsky.cz / +420 547 221 936		SCHEMA OBJEKTU: <div></div>		Č. PARÉ: AUTORIZACE:	
NÁZEV AKCE:	OÚPSŘ	ODPOVĚDNÝ PROJEKTANT:	Ing. arch. Tomáš Velehradský		
STAVBNÍK:	Statutární město Brno	HLAVNÍ INŽENÝR PROJEKTU :	Ing. arch. Pavla Hornická		
MÍSTO STAVBY:	Dominikánské nám. 196/1, 602 00 Brno	VYPRACOVAL:	Ateliér Digitalizace		
SUBDODAVATEL:	-				
		DATUM:	14/05/24	MĚŘITKO:	1 : 100
		FORMÁT:	420 x 684	POČET A4:	8 x A4
		STUPĚŇ PD:	DSS		
		DĚL:	D. Dokumentace stávajícího stavu		
		OBJEKT:	3. Benešova 8		
		ČÁST:	1. Architektonické a stavební řešení		
		PROFESE:			