





ŘEZ B-B

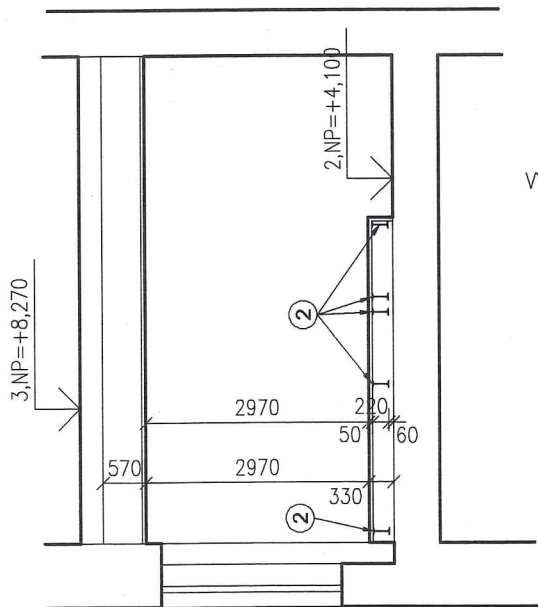

ŘEZ A-A

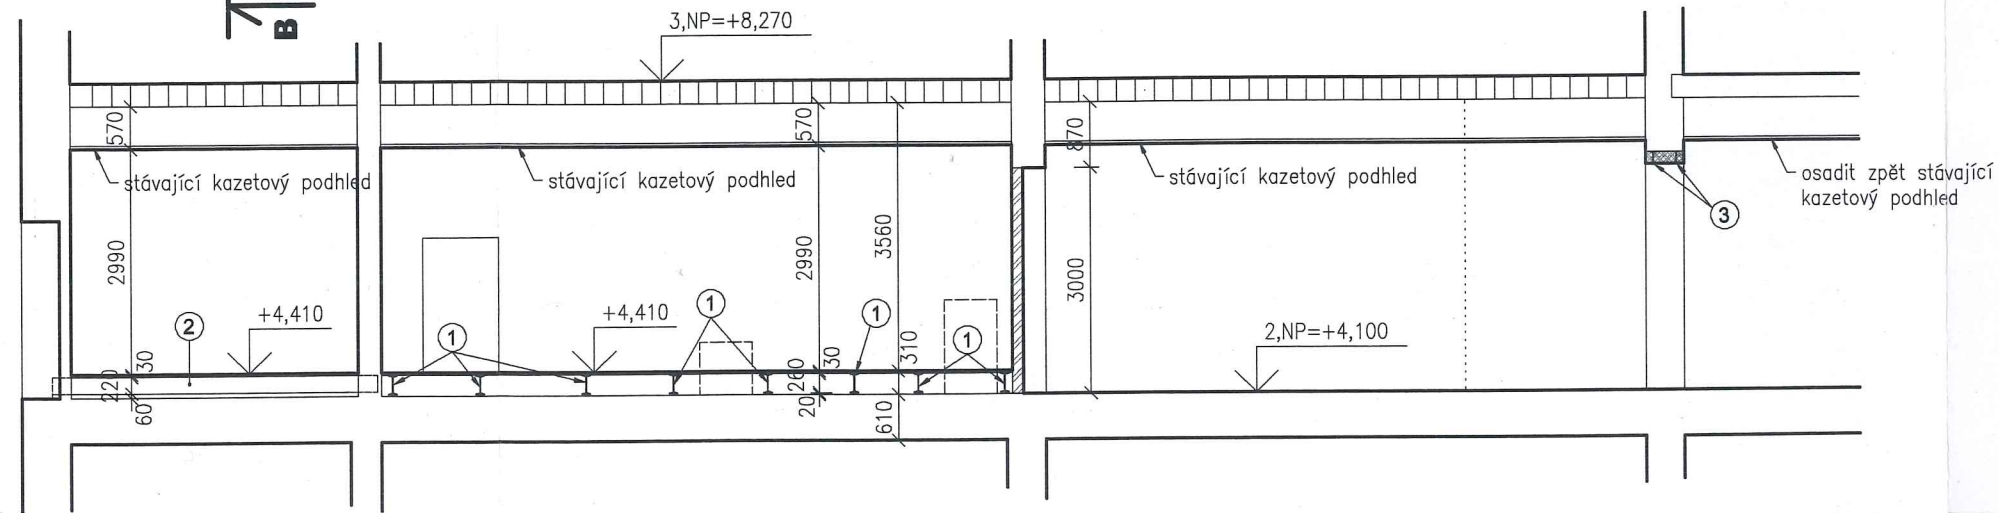

DETAIL BŘITŮ

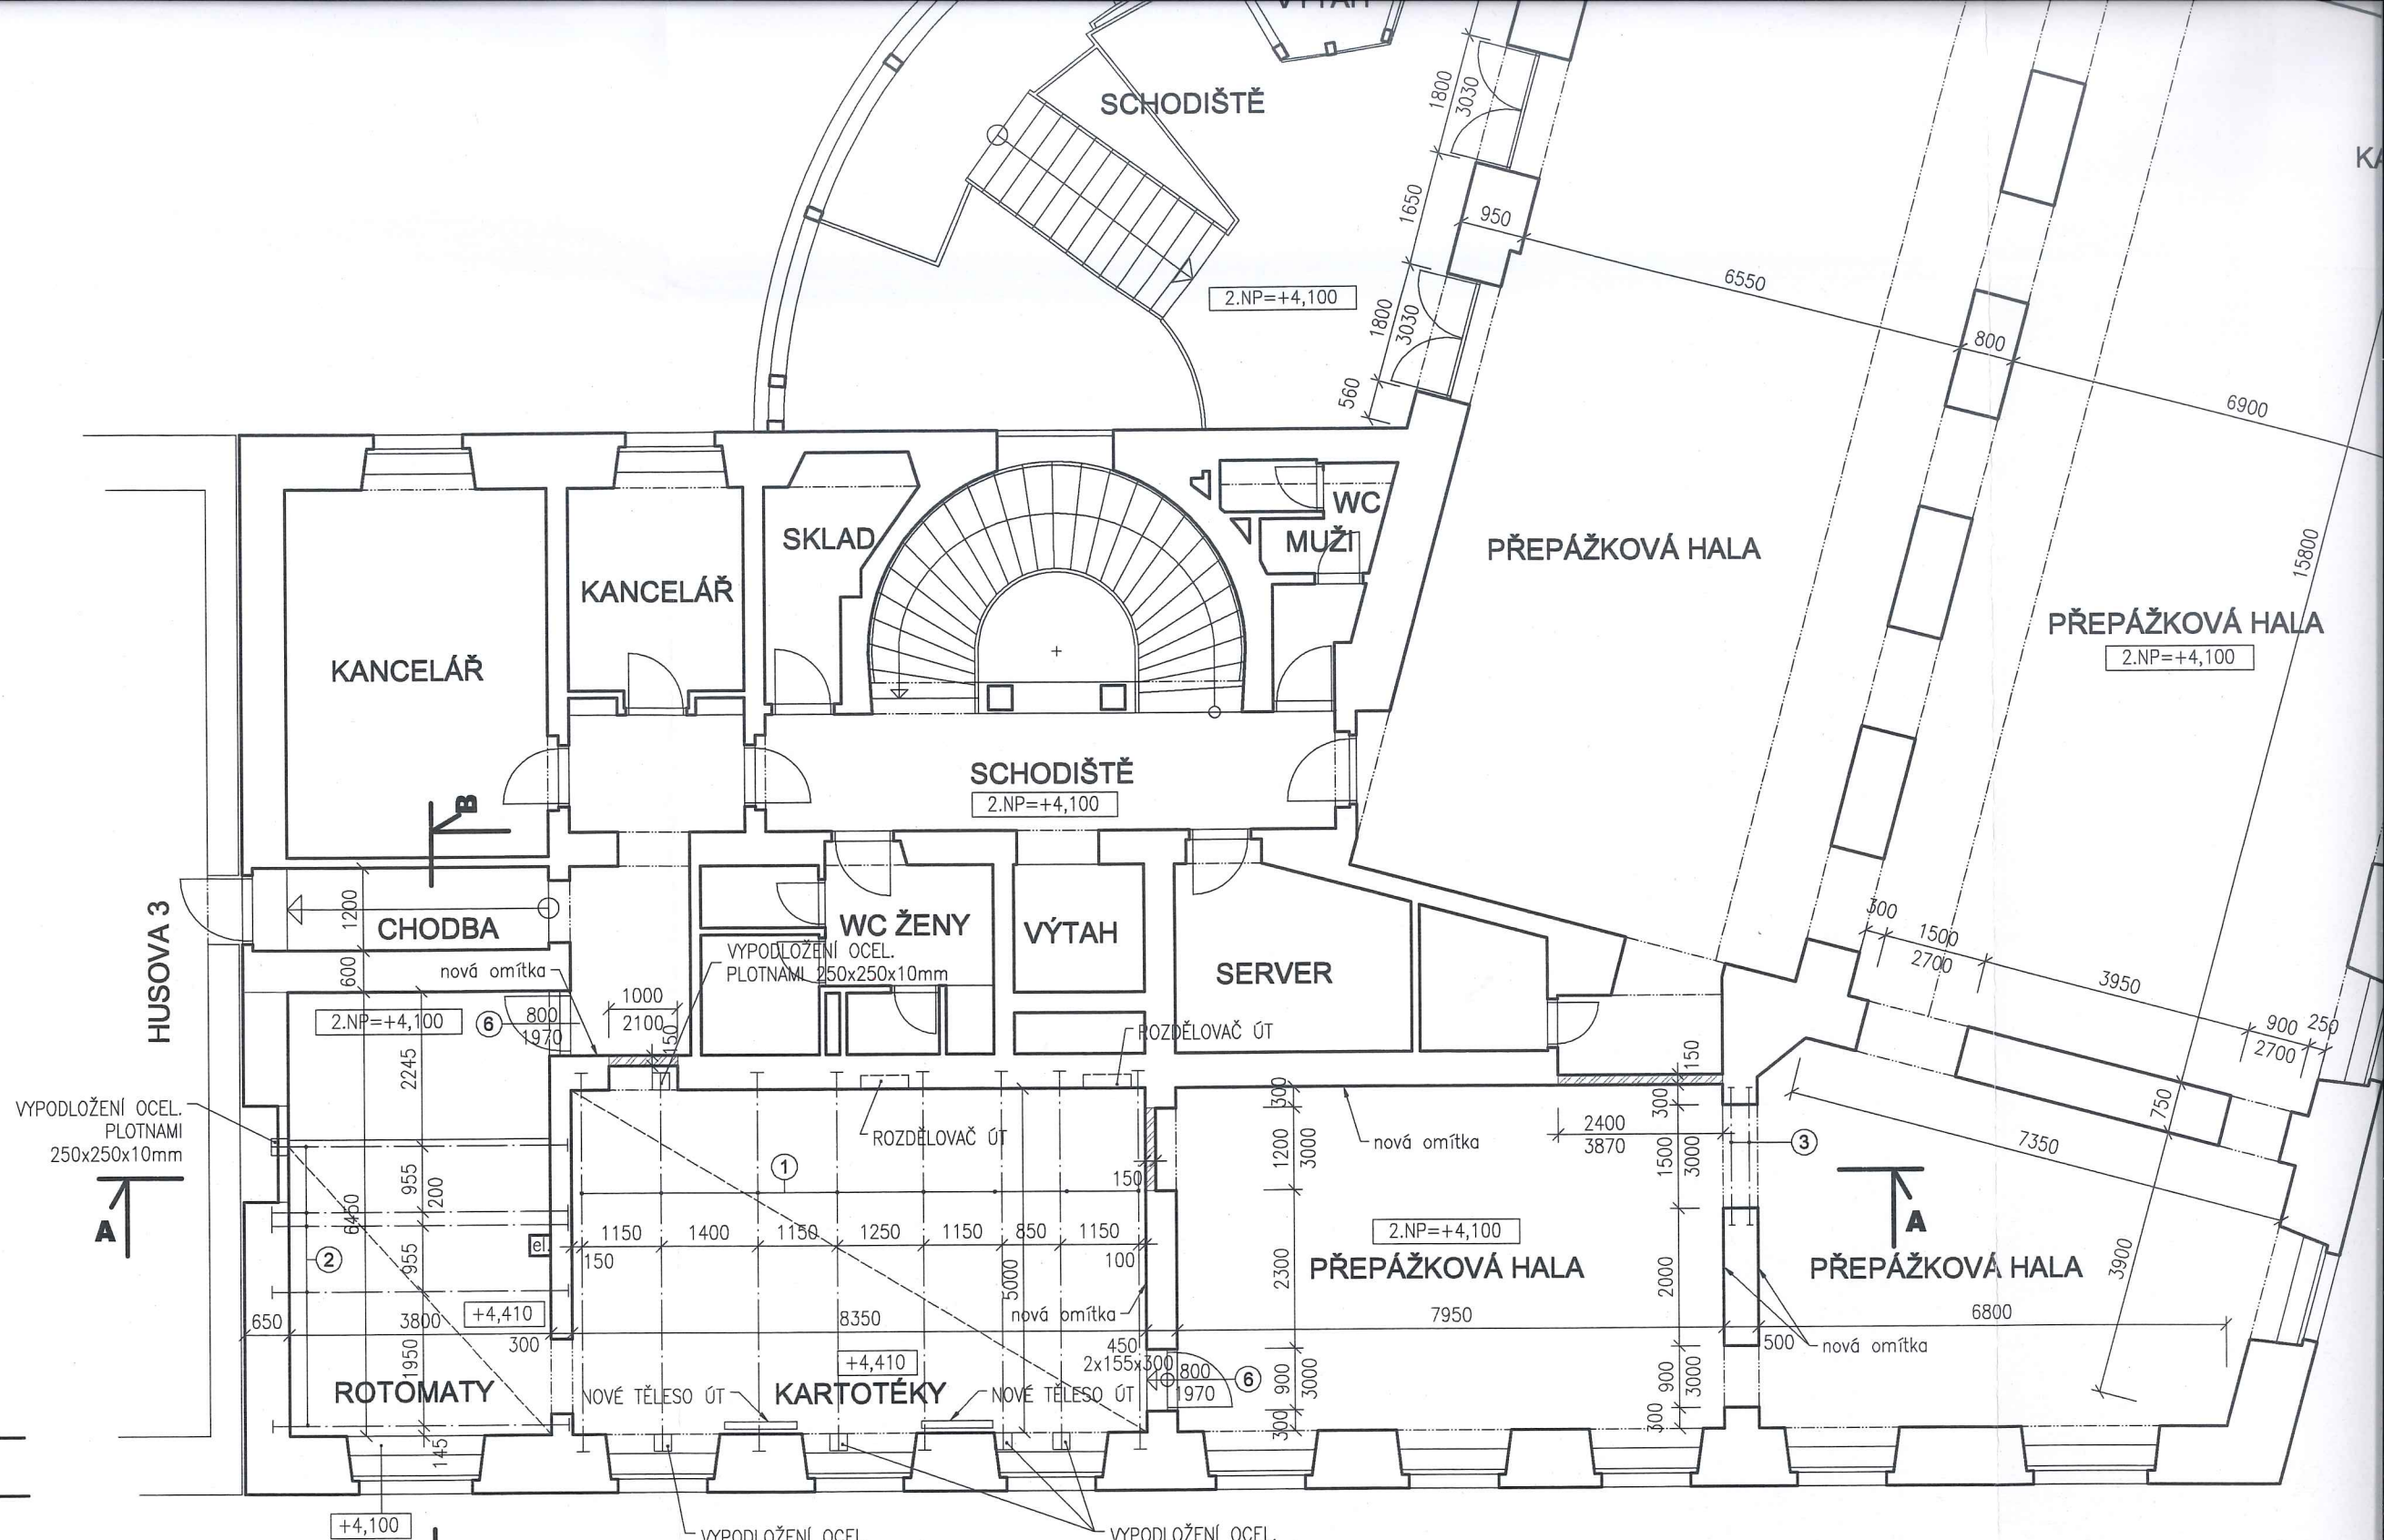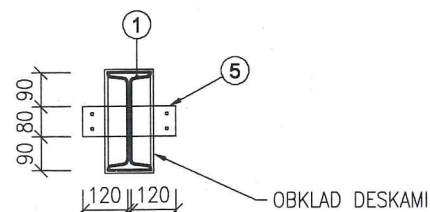

±0,

PRO

VYP

INV