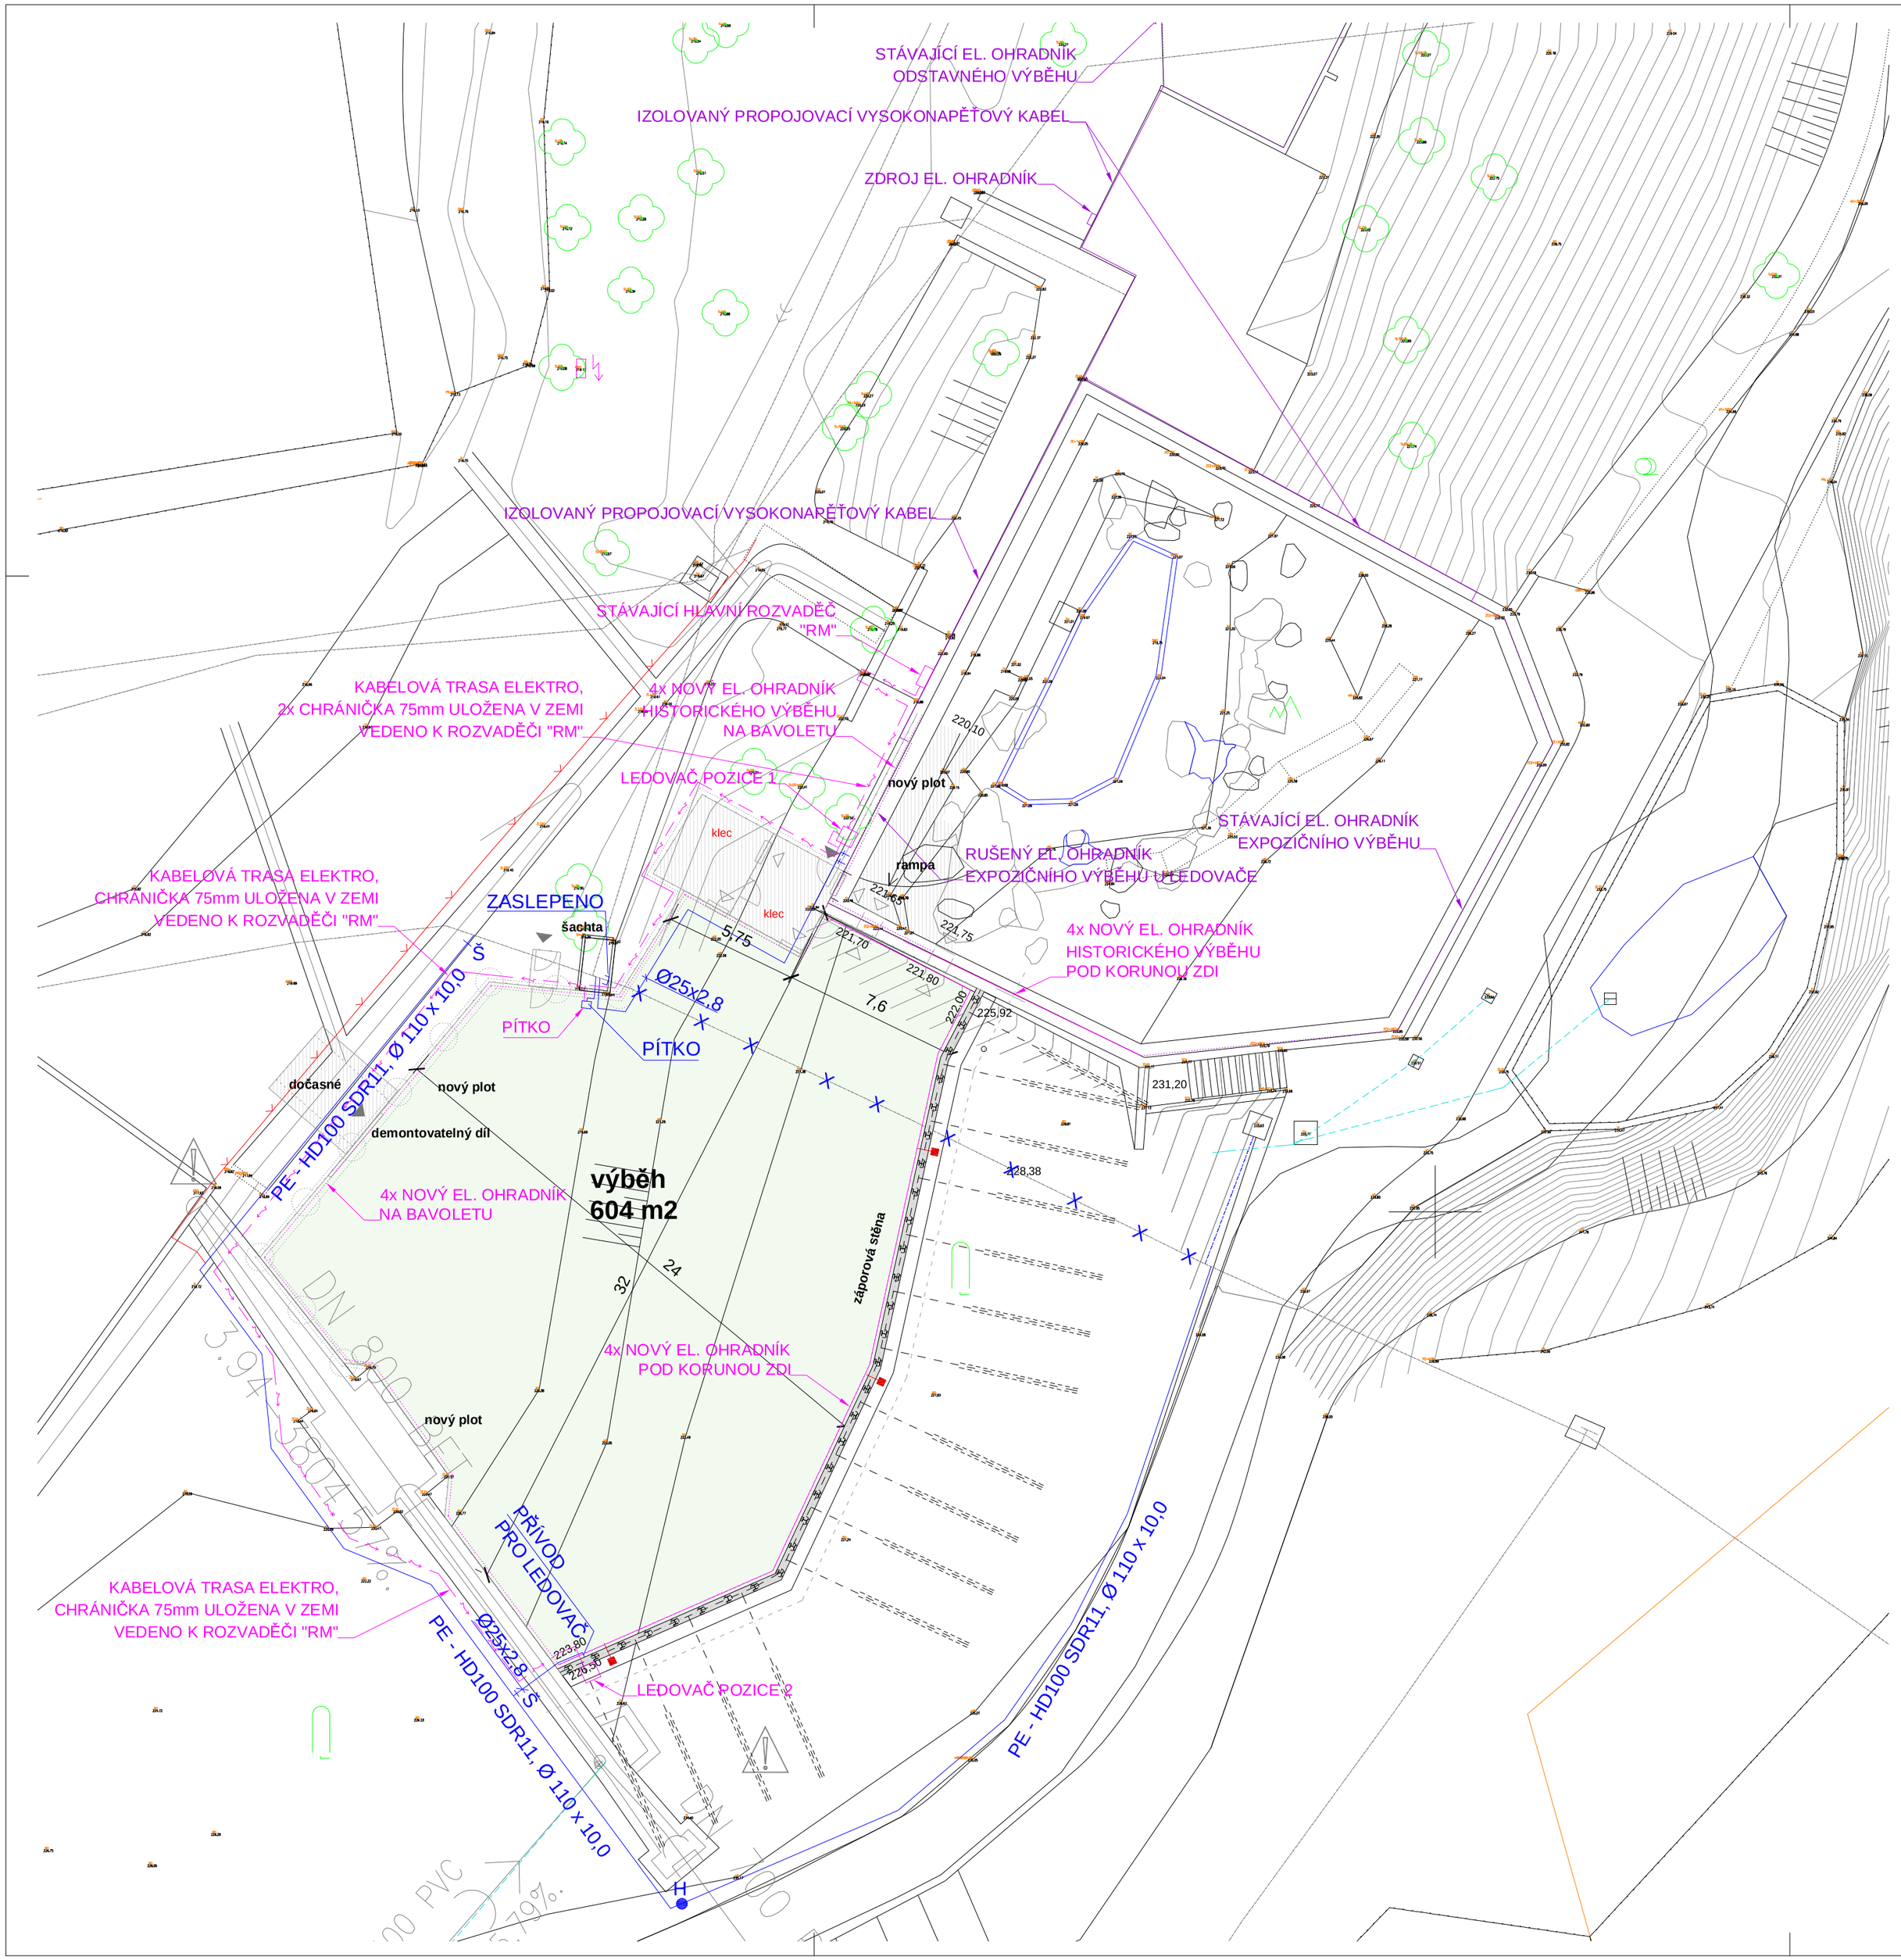

LEGENDA:

PŘÍPOJKY ELEKTRO

KABELOVÉ VEDENÍ ELEKTRO 230/400V

POZNÁMKA:

- *VEŠKERÉ UVEDENÉ MATERIÁLY A VÝROBKY JSOU POUZE REFERENČNÍ A MOHOU BÝT NAHRAZENY OBDOBNÝMI MATERIÁLY A VÝROBKY SHODNÝCH VLASTNOSTÍ*

D - iO 01 - Elektroinstalace

Výškový systém Bpv
±0,000=221,50 m n.m.
Polohový systém S-JTSK

AND architektonický atelier

akce Výstavba provozního zázemí ZOO

Rozšíření výběhu ledního medvěda

U Zoologické zahrady 46, 635 00 Brno

ZOO BRNO

investor a uživatel	*Zoo Brno a stanice zájmových činností, U Zoologické zahrady 46, 635 00 Brno*
místo stavby	*Zoo Brno, U Zoologické zahrady 46, 635 00 Brno, č.p. 1654/1, 1654/45 k.ú. Bystrc*
autorský návrh	*Ing. arch. Vratislav Danda, Ing. arch. Josef Klika*
generální projektant	*AND, spol. s r. o., Belgická 196/38, 120 00 Praha 2, tel. 222 366 940, www.andarch.cz*
projektant části	Libor Tůma, IČO: 04498674, Vyšehněvice 83, 533 41 Lázně Bohdaneč
vypracoval	
stupeň	*Dokumentace pro provedení stavby*
datum	*07/2024*
měřítko	*1:200*

část: Celková situace

paré

č. přílohy: 02