


# Brno, Nopova - drobná rekonstrukce kanalizace

## KOORDINAČNÍ SITUAČNÍ VÝKRES 1:250

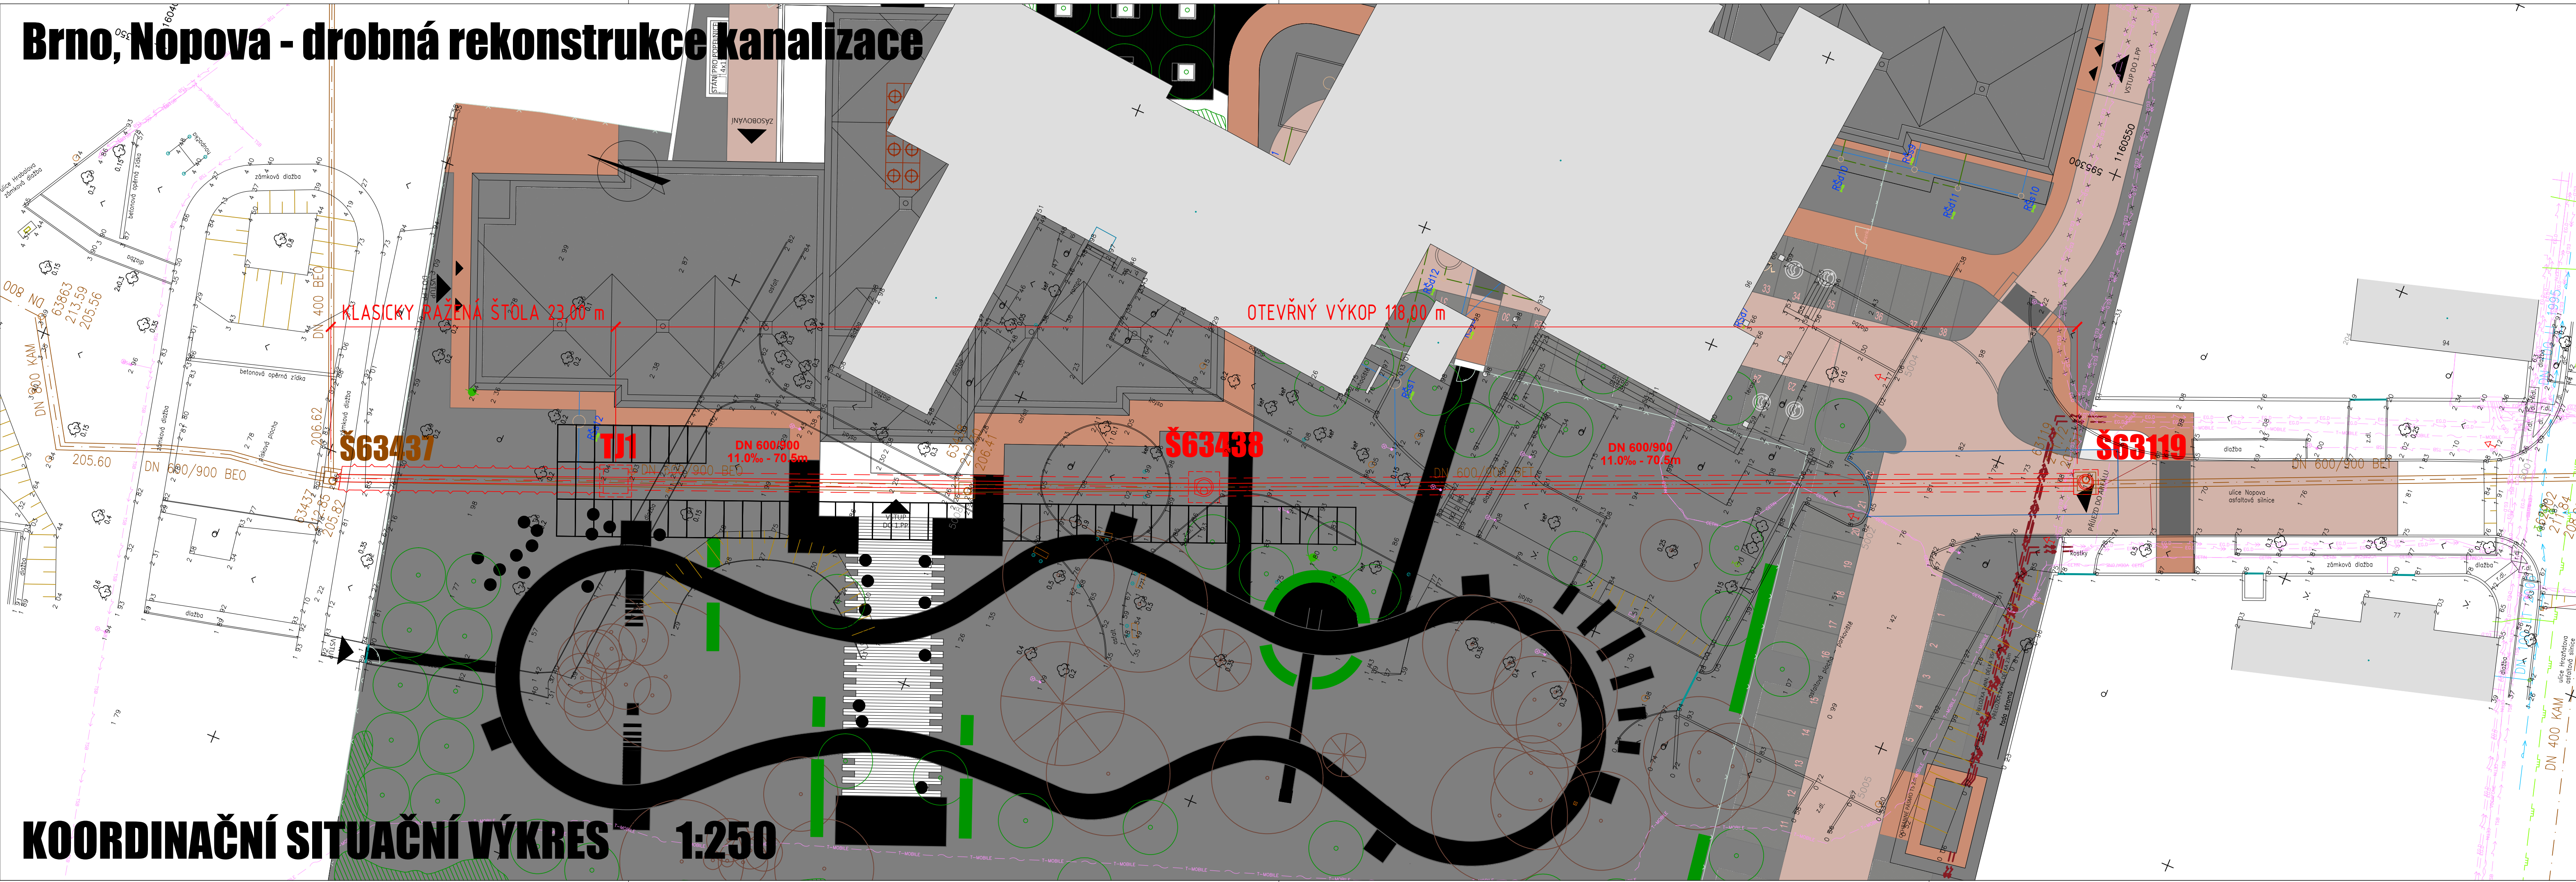

### LEGENDA NÁVRHOVÝCH INŽENÝRSKÝCH SÍTÍ:

- KANALIZACE (OTEVŘENÝ VÝKOP)
- KANALIZACE (BEZVÝKOPOVÁ TECHNOLOGIE)

### LEGENDA KOMUNIKAČNÍCH ÚPRAV:

- K-CE Ž1 - VOZOVKA - ŽIVICE

### LEGENDA KOMUNIKAČNÍCH ÚPRAV:

- PROVIZORNÍ PANELOVÁ VOZOVKA

### LEGENDA STÁVAJÍCÍCH INŽENÝRSKÝCH SÍTÍ:

- KANALIZACE
- VODOVOD
- STL PLYNOVOD
- SILOVÉ KABELY VN-EGD
- SILOVÉ KABELY NN-EGD
- SILOVÉ KABELY NN-TSB
- SDĚLOVACÍ KABELY-T-MOBILE
- SDĚLOVACÍ KABELY-VODAFONE
- SDĚLOVACÍ KABELY-CETIN (metalika)
- SDĚLOVACÍ KABELY-TSB (OPTIKA)

### POZNÁMKA:

- PŘED ZAHÁJENÍM VÝKOPOVÝCH PRACÍ JE ZHOTVITEL POVINEN U PŘÍSLUŠNÝCH SPRÁVCŮ OBJEDNAT NA VLASTNÍ NÁKLADY VYTÝČENÍ VESKÝCH PODZEMNÍCH ZARÍZENÍ, KTERÁ SE VYSKYTUJÍ NA STAVENISTI. V PŘÍPADĚ, ŽE PODZEMNÍ SÍŤ NEBUDE MOŽNÉ SPOLEHLIVĚ VYTÝČIT, PROVEDE NA TĚTO SÍŤI ZHOTVITEL RUČNĚ KOPANÉ SONDY. BEZ VYTÝČENÍ VESKÝCH PODZEMNÍCH ZARÍZENÍ A BEZ ZNALOSTI JEJICH PŘESNÉHO VEDENÍ NA STAVENISTI NESMÍ BYT VÝKOPOVÉ PRÁCE ZAHÁJENY!
- V PŘÍPADĚ KŘÍŽENÍ NEBO SOUBĚHU S PODZEMNÍ INŽENÝRSKOU SÍŤÍ BUDE ZHOTVITEL POSTUPOVAT V SOULADU S VYJÁDRĚNÍM PŘÍSLUŠNÉHO SPRÁVCE, KTERÉ VYDAL KE STAVEBNÍMU ŘÍZENÍ. VÝKOPOVÉ PRÁCE V OCHRANNÝCH PÁSMECH PODZEMNÍCH SÍTÍ BUDOU PROVÁDĚNY POUZE RUČNĚ.
- GEODETICKY SE ZAMĚŘÍ NIVELETY NÁPOJNÝCH BODŮ VEDENÍ, KTERÉ JSOU PŘEDMĚTEM ZÁMĚRU STAVBY (OPRAVA, REKONSTRUKCE, SANACE ATD.) VČETNĚ MÍST KŘÍŽENÍ S OSTATNÍMI INŽENÝRSKÝMI SÍŤEMI. PŘÍPADNÉ ZMĚNY BUDOU S DOSTATEČNÝM PŘEDSTIHEM KONZULTOVANY S INVESTOREM, PROVOZOVATELEM A PROJEKTANTEM.

<div><div>PKF</div><div>PROJEKTOVÁ KANCELÁŘ</div></div>			<div>PK FRAJT s.r.o.</div> <div>Sochorova 3178/19, 616 00 Brno</div> <div>IČO: 19787642, DIČ: CZ19787642</div>			<div>Stavebník:</div> <div>Statutární město Brno</div> <div>Dominikánské nám. 196/1, 602 00 Brno</div>		
<div>Vedoucí projektu:</div> <div>Ing. Tomáš Frajt</div>		<div>Vypracoval:</div> <div>Ing. Tomáš Frajt</div>		<div>Schválil:</div> <div>Ing. Tomáš Frajt</div>		<div>Inženýrská činnost:</div> <div>Brněnské vodárny a kanalizace, a.s.</div> <div>Pisárská 555/1a, 603 00 Brno</div>		
<div>Akce:</div> <div>Brno, Nopova</div> <div>- drobná rekonstrukce kanalizace</div>						<div>Měřítko:</div> <div>1:250</div>		
<div>Příloha:</div> <div>KOORDINAČNÍ SITUAČNÍ VÝKRES</div>						<div>Datum:</div> <div>09/2024</div>		
						<div>Stupeň PD:</div> <div>PS</div>		
						<div>Číslo zakázky:</div> <div>24 113</div>		
						<div>Paré:</div>		<div>Číslo přílohy:</div> <div>C.2</div>