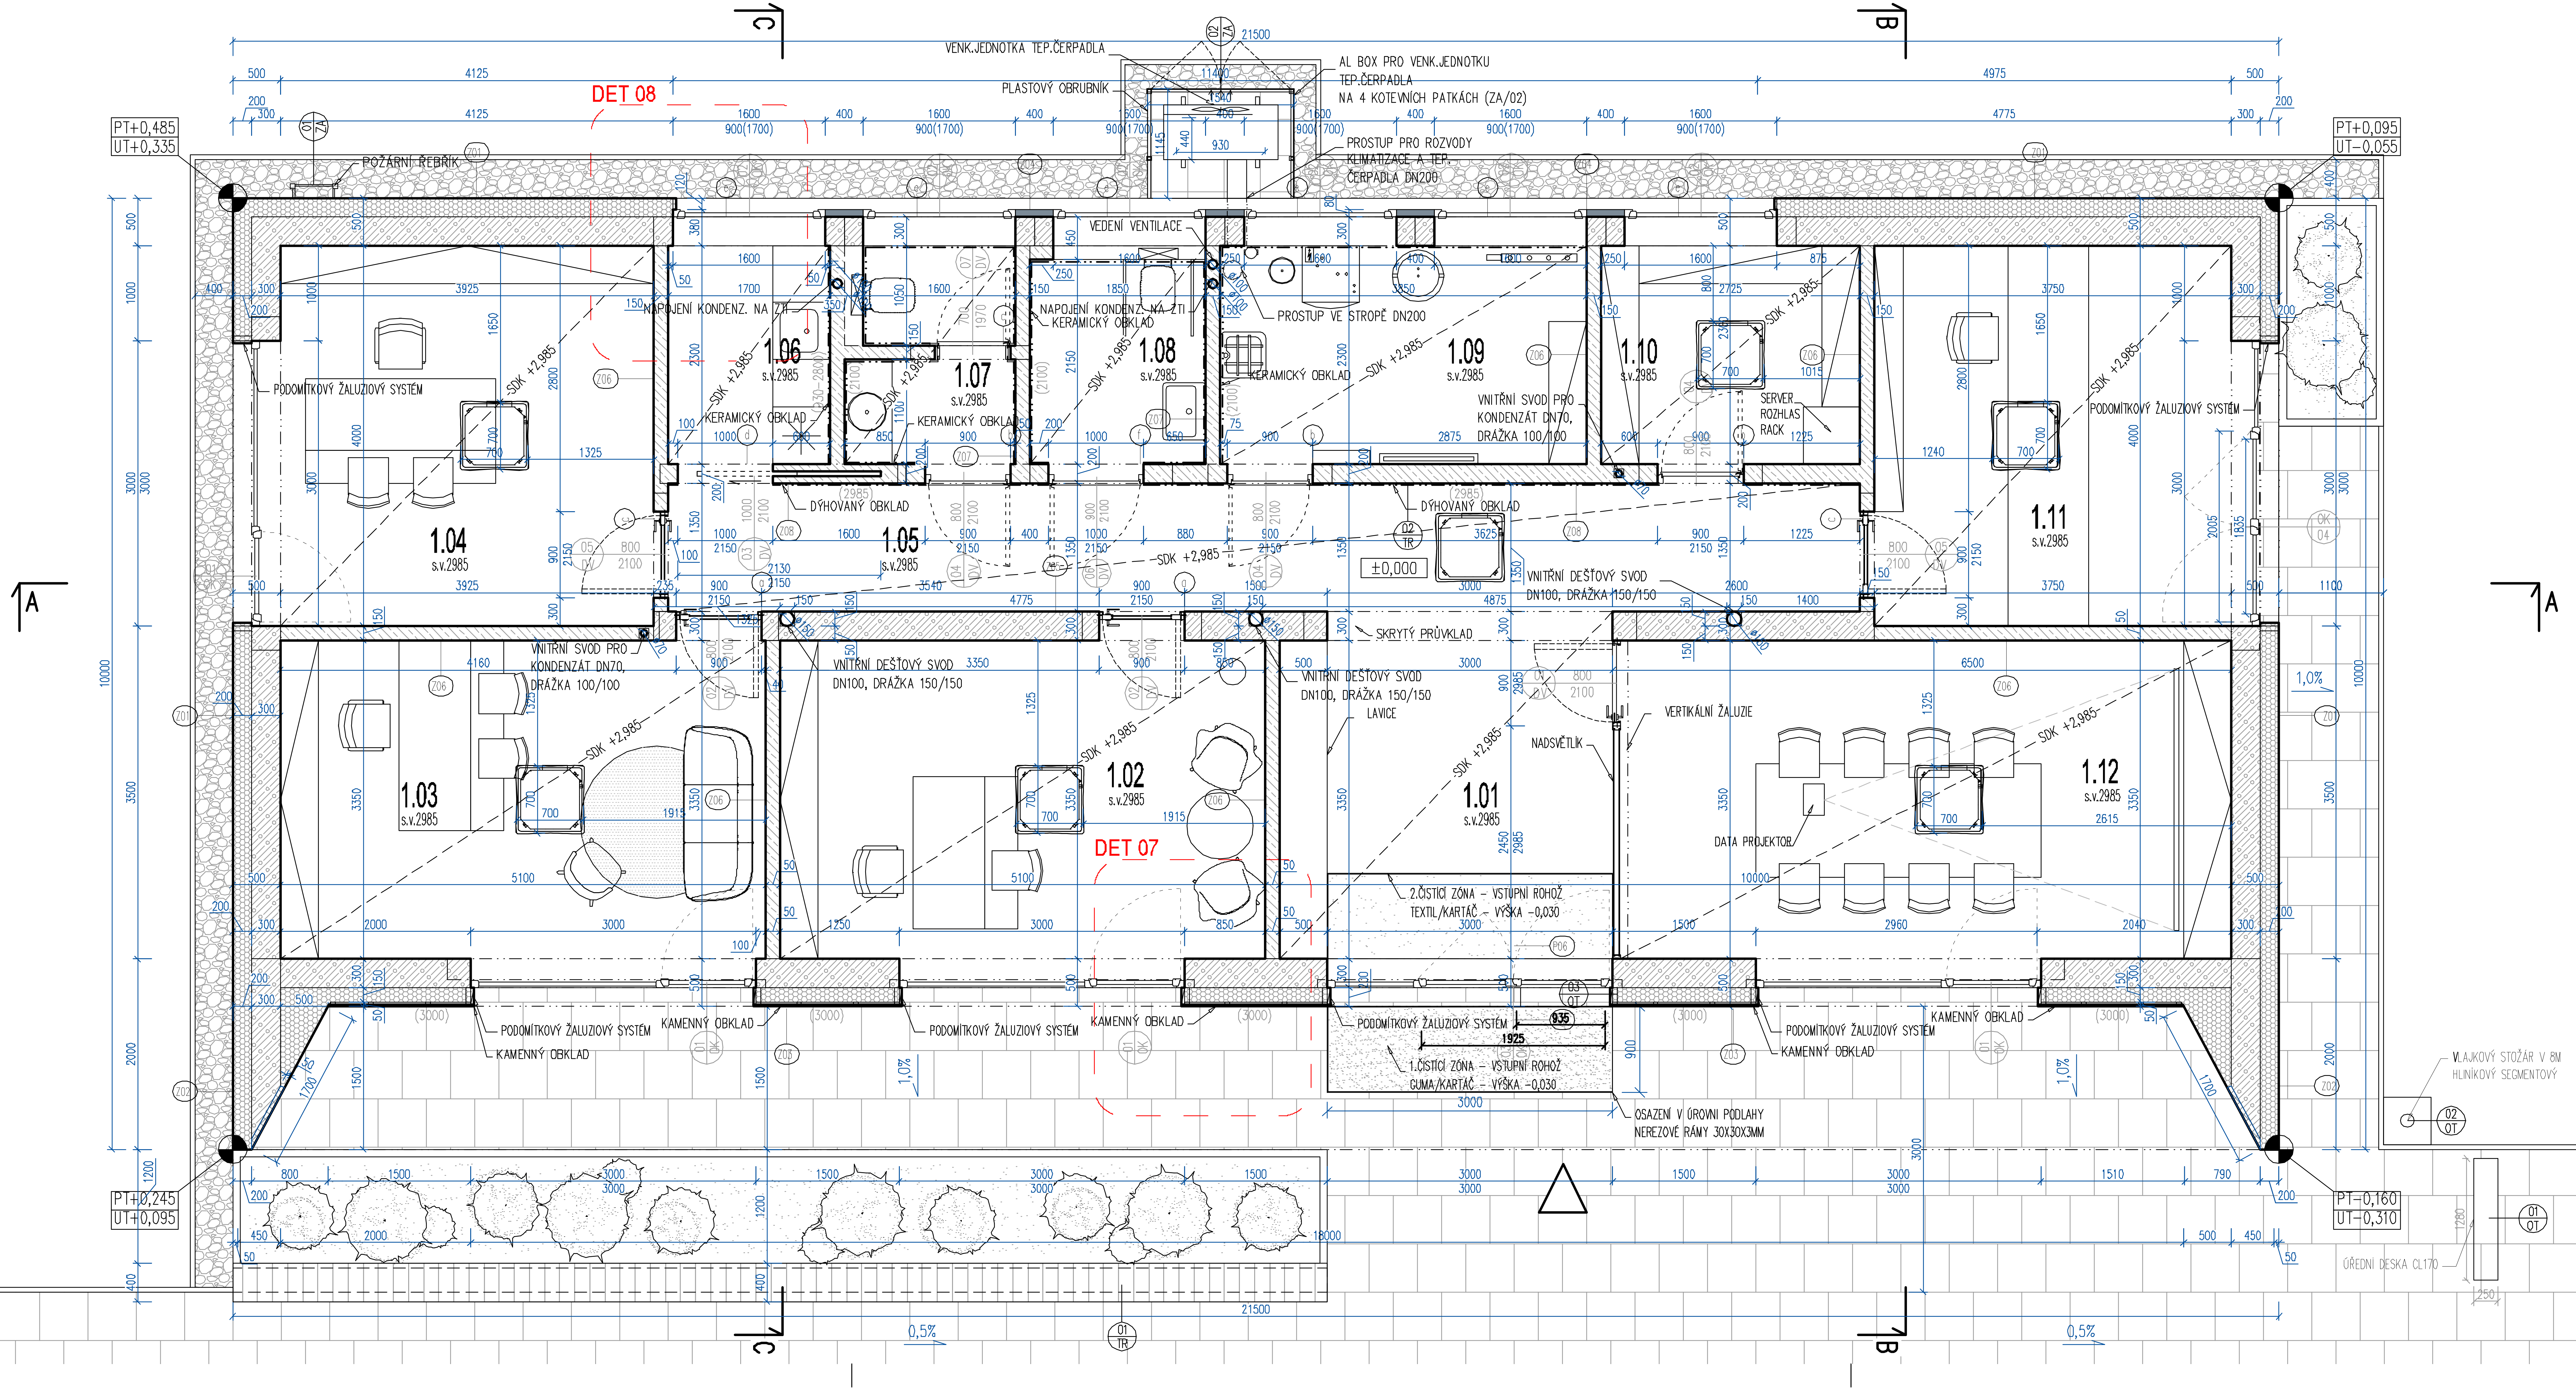
DET 08
DET 07
VENK.JEDNOTKA TEP.ČERPADLA
PLASTOVÝ OBRUBNÍK
AL BOX PRO VENK.JEDNOTKU TEP.ČERPADLA NA 4 KOTEVNÍCH PATKÁCH (ZA/02)
PROSTUP PRO ROZVODY KLIMATIZACE A TEP. ČERPADLA DN200
PT+0,485
UT+0,335
PT+0,095
UT−0,055
PT+0,245
UT+0,095
PT−0,160
UT−0,310
POŽÁRNÍ ŘEBŘÍK
VEDENÍ VENTILACE
NAPOJENÍ KONDENZ. NA ZTI
KERAMICKÝ OBKLAD
PROSTUP VE STROPĚ DN200
PODOMÍTKOVÝ ŽALUZIOVÝ SYSTÉM
DÝHOVANÝ OBKLAD
VNITŘNÍ SVOD PRO KONDENZÁT DN70, DRÁŽKA 100/100
SERVER ROZHLAS RACK
VNITŘNÍ DEŠŤOVÝ SVOD DN100, DRÁŽKA 150/150
SKRYTÝ PRŮVKLAD
LAVICE
NADSVĚTLÍK
VERTIKÁLNÍ ŽALUZIE
DATA PROJEKTOR
2.ČISTICÍ ZÓNA – VSTUPNÍ ROHOŽ TEXTIL/KARTÁČ – VÝŠKA −0,030
1.ČISTICÍ ZÓNA – VSTUPNÍ ROHOŽ GUMA/KARTÁČ – VÝŠKA −0,030
OSAZENÍ V ÚROVNI PODLAHY NEREZOVÉ RÁMY 30X30X3MM
KAMENNÝ OBKLAD
VLAJKOVÝ STOŽÁR V 8M HLINÍKOVÝ SEGMENTOVÝ
ÚŘEDNÍ DESKA CL170
±0,000
SDK +2,985
1.01 s.v.2985
1.02 s.v.2985
1.03 s.v.2985
1.04 s.v.2985
1.05 s.v.2985
1.06 s.v.2985
1.07 s.v.2985
1.08 s.v.2985
1.09 s.v.2985
1.10 s.v.2985
1.11 s.v.2985
1.12 s.v.2985
A
B
C
1,0%
0,5%
21500
18000
10000

TRUHLÁRSKE VÝROBKY

01/TR VENKOVNÍ LAVICE

TR/ZA DÝHOVANÁ STĚNA S LOGEM

ZÁMEČNICKÉ VÝROBKY

01/ZA POŽÁRNÍ ŘEBŘÍK
- ocelový bezpečnostní se suchovodem
- v případě potreby ochranný koš

02/ZA POZINK. PLECH. BOX 1540x 1145mm
- provětrávaný pro venk.jednotku tep.čerpadla
- otevíratelný
- na 4 sloupkách na 4 kotevních patkách

OSTATNÍ VÝROBKY

01/OT ÚŘEDNÍ DESKA CL170

02/OT VLAJKOVÝ STOŽÁR VÝŠKA 8M, HLINÍKOVÝ SEGMENTOVÝ

03/OT ZVONKOVÉ TABLO A POŠTOVNÍ SCHRÁNKA DLE INVESTORA

STŘEŠNÍ PRVKY

01/OT ODVĚTRÁVACÍ HLAVICE
- kanalizace DN110
- 2ks

02/OT ODVĚTRÁNÍ HLAVICE
- ventilace DN110
- 2ks

03/OT VNITŘNÍ STŘEŠNÍ VTOK DN70
- s límcem pro ploché střechy PE fólie s ele.vyhřívaní 230V
- 3ks

04/OT PROSTUP NA STŘECHU DN200
- 1ks

KLEMPÍŘSKÉ VÝROBKY

01/KL ZÁVĚTRNÁ LIŠTA
- ocelový pozink. plech tl. 0,6 mm, barvený
- délka cca 2x 10m, 2x 21,5m
- dodávka vč. systém. kotevních prvků (příponky apod.)
- r.š.= 260 mm

LEGENDA MÍSTNOSTÍ

CISLO	NAZEV	PLOCHA	OBVOD	PODLAHA	UPRAVA	POZNAMKA
1.01	Foyer	17,7		Keramická dlažba	Vnitřní štuk + výmalba	Čistící zóna
1.02	Kancelář tajemník	18,1		Zátěžový koberec	Vnitřní štuk + výmalba	
1.03	Kancelář starosta	18,1		Zátěžový koberec	Vnitřní štuk + výmalba	
1.04	Kancelář účetní	16,4		Zátěžový koberec	Vnitřní štuk + výmalba	
1.05	Chodba	14,8		Keramická dlažba	Vnitřní štuk + výmalba	Dýhovaný obklad
1.06	Kuchyňka	4,1		Keramická dlažba	Vnitřní štuk + výmalba	Keramický obklad
1.07	WC	4,0		Keramická dlažba	Vnitřní štuk + výmalba	Keramický obklad
1.08	WC Invalidé	4,1		Keramická dlažba	Vnitřní štuk + výmalba	Keramický obklad
1.09	Tech.místnost+sklad	9,2		Keramická dlažba	Vnitřní štuk + výmalba	Keramický obklad
1.10	Archiv	6,5		Keramická dlažba	Vnitřní štuk + výmalba	
1.11	Kancelář	15,8		Zátěžový koberec	Vnitřní štuk + výmalba	
1.12	Zasedací místnost	22,5		Zátěžový koberec	Vnitřní štuk + výmalba	
	CELKEM	151,3				

LEGENDA PŘEKLADŮ

OZN.	POPIS	TL. ZDI [MM]	SV. OTVOR [MM]	ULOŽENÍ [MM]	DÉLKA [MM]	POČET [KS]
a	1*PŘEKLAD 300-1250	300	900	2*175	1250	2
b	1*PŘEKLAD 200-1300	200	900	2*200	1300	3
c	1*PŘEKLAD 150-1250	150	900	2*175	1250	3
d	1*PŘEKLAD, hmotnost překladu 11,5	200	2130	2*185	2500	1
e	1*PŘEKLAD, 300-2000	300	1600	2*200	2000	6
f	1*PŘEKLAD, 200-1500	200	1000	200, 300	1500	1

LEGENDA MATERIÁLŮ:

- ▨ XPS TEPELNÁ IZOLACE
- ▨ EPS TEPELNÁ IZOLACE
- ▨ SUBSTRÁT PRO ROSTLINY
- ▭ VENKOVNÍ BETON. DLAŽBA
- ▨ PROSTÝ BETON C20/25
- ▨ ŽELEZOBETON C25/30
- ▨ ZDIVO PÓROBETON TL. 300-450mm
- ▨ ZDIVO PÓROBETON TL. 150-200mm
- ▨ ZEMINA PŮVODNÍ
- ▨ KAČÍREK
- ▨ ZHUTNĚNÝ NÁSYP
- ▨ TRÁVNÍK

OBECNÉ POZNÁMKY

– TECHNICKÁ ZPRÁVA, POŽÁRNĚ BEZPEČNOSTNÍ ŘEŠENÍ A VÝKRESY PROFESÍ JSOU NEDÍLNOU SOUČÁSTÍ PROJEKTOVÉ DOKUMENTACE TECHNICKÁ ŘEŠENÍ PROSTUPŮ JE TŘEBA KOORDINOVAT BĚHEM REALIZACE

– KNIHA DETAILŮ JE NEDÍLNOU SOUČÁSTÍ TÉTO PROJEKTOVÉ DOKUMENTACE. VŠECHNA MÍSTA VYZNAČENÁ V ŘEZECH A PŮDORYSECH JE NUTNÉ ŘEŠIT S ODKAZOVANÝMI DETAILY !!!

–JE NUTNÉ VĚNOVAT ZVÝŠENOU POZORNOST DŮSLEDNÉMU VYPRACOVÁNÍ VZNIKNUTÝCH DETAILŮ. JEDNOTLIVÉ DETAILY, KTERÉ TATO DOKUMENTACE NEŘEŠÍ, BUDOU ŘEŠENY V RÁMCI REALIZACE DODAVATELEM STAVBY. TYTO DETAILY A VEŠKERÉ DALŠÍ ZMĚNY MUSÍ BÝT PŘED REALIZACÍ KONZULTOVÁNY Z PROJEKTANTEM

–SKLADBY KONSTRUKCÍ JSOU UVEDENY V TEXTOVÉ SAMOSTATNÉ ČÁSTI: SKLADBY KONSTRUKCÍ

–PROSTUPY VEŠKERÝCH INSTALACÍ PŘES KONSTRUKCE BUDOU DILATAČNĚ UTĚSNĚNY, JE NUTNÉ PROSTUPY KONZULTOVAŤ S DOTĚNÝMI PREFESEMI

–JEDNOTLIVÉ DETAILY, KTERÉ TATO DOKUMENTACE NEŘEŠÍ, PŘESNÉ BAREVNÉ ŘEŠENÍ, BUDOU ŘEŠENY V RÁMCI REALIZACE DODAVATELEM STAVBY

–V PŘÍPADĚ OJEDINĚLÉHO POUŽITÍ OBCHODNÍCH NÁZVŮ VE SPECIFIKACÍCH SE JEDNÁ O POUZE O PŘÍKLADY KVALITATIVNÍHO (TECHNICKÉHO) STANDARTU PROVEDENÍ (VÝROBKU, MATERIÁLU), NIKTERAK NEZNEMOŽNUJÍCIHO (NEOMEZUJÍCÍHO) POUŽITÍ I JINÝCH KVALITATIVNĚ I TECHNICKY OBDOBNÝCH (SROVNATELNÝCH) ŘEŠENÍ.

–KONKRÉTNÍ TECHNICKÉ SPECIFIKACE VÝROBKŮ A MATERIÁLŮ OBSAŽENÉ V PROJEKTOVÉ DOKUMENTACI UDÁVAJÍ TECHNICKÝ STANDARD STAVBY

JEDNOTLIVÝCH VÝROBKŮ A MATERIÁLŮ A JE MOŽNÉ JEJICH PO DOHODĚ S INVESTORŮM A PROJEKTANTEM ZMĚNIT

–NENOSNÉ PŘÍČKY BUDOU PROVEDENY V UCELENÉM SYSTÉMU VČETNĚ NENOSNÝCH PŘEKLADŮ A DALŠÍCH DOPLNKŮ

±0,000 = 474,080 m.n.m, Bpv

NÁZEV STAVBY
RADNICE ÚMČ Brno-Útěchov

ČÁST PD
D.1.1. Architektonické a stavební řešení

AUTOR
MÚČKA VESELÝ ARCHITEKTI
Múčka Veselý architekti s.r.o.
IČO: 07567295, Karlova 933/7, Brno, 614 00, office@muckavesely.cz

MÍSTO STAVBY p.č.65/3, k.ú. Útěchov u Brna [775550]
INVESTOR Statutární město Brno, městská část Brno-Útěchov, sídlo: Adamovská 15/6, 644 00 Brno
IČ: 44992785 , DIČ: CZ44992785

ZODP. PROJEKTANT Ing.arch. Petr Múčka
Ing.arch. Josef Veselý
VYPRACOVAL Ing.arch. Eliška Lichtnerová
ČÍSLO ZAK 19-017
DATUM 02.2025
STUPEŇ PD DPS

NÁZEV VÝKRESU
PŮDORYS 1.NP

OBJEKT SO 01
MĚŘÍTKO 1:50
ČÍSLO VÝKRESU D.1.1.b.01