
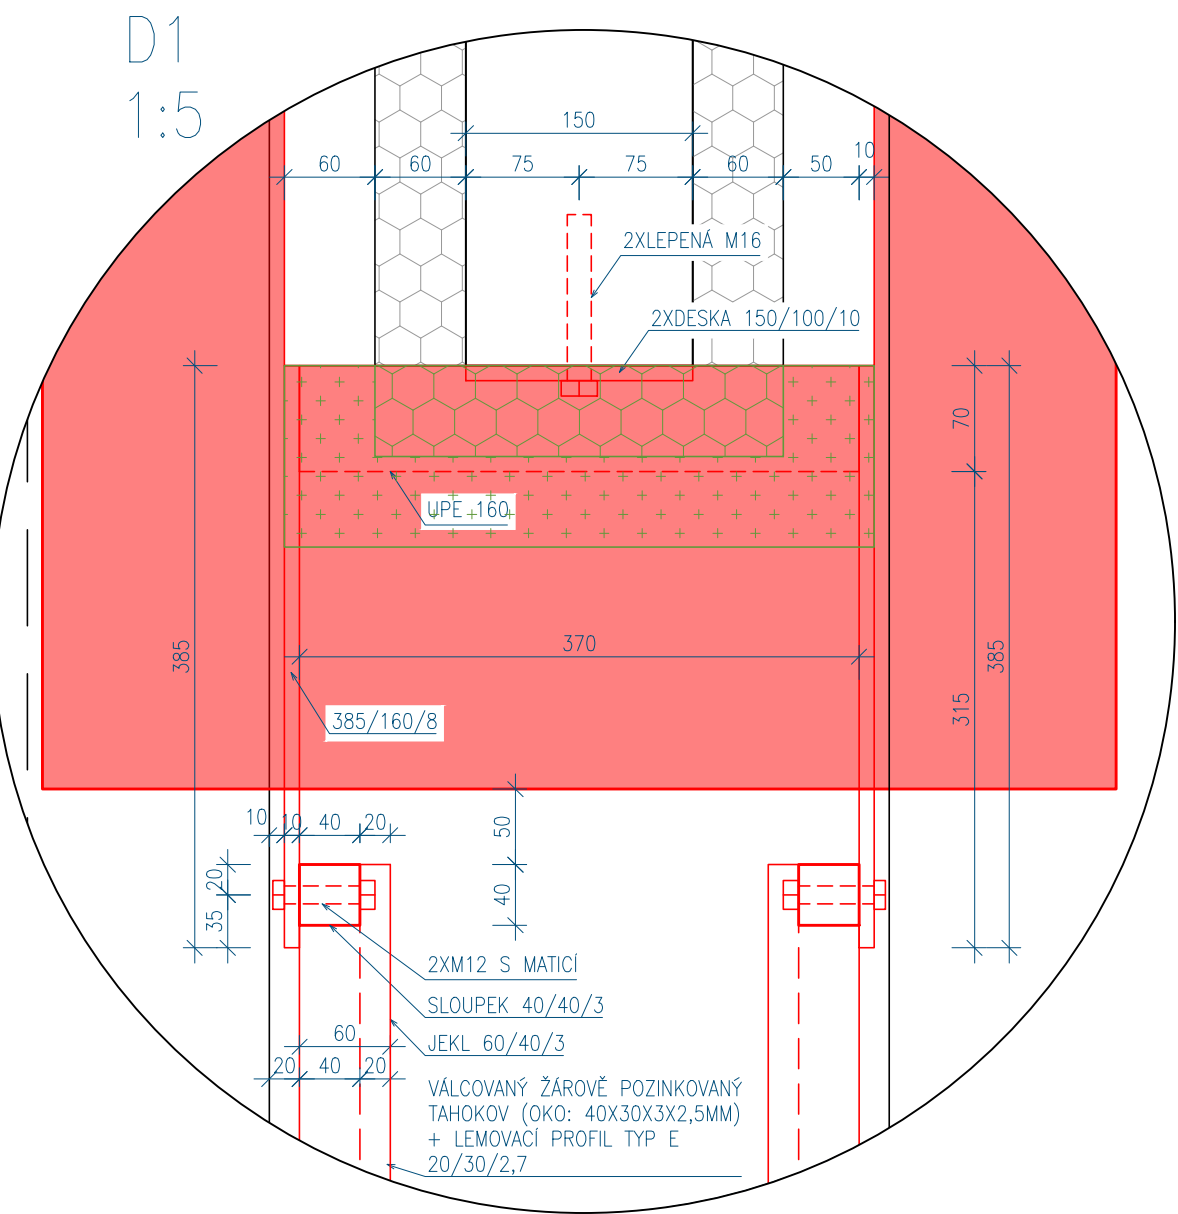



ZÁBRADLÍ 2

M 1:25/5


PŮDORYS /1:25/

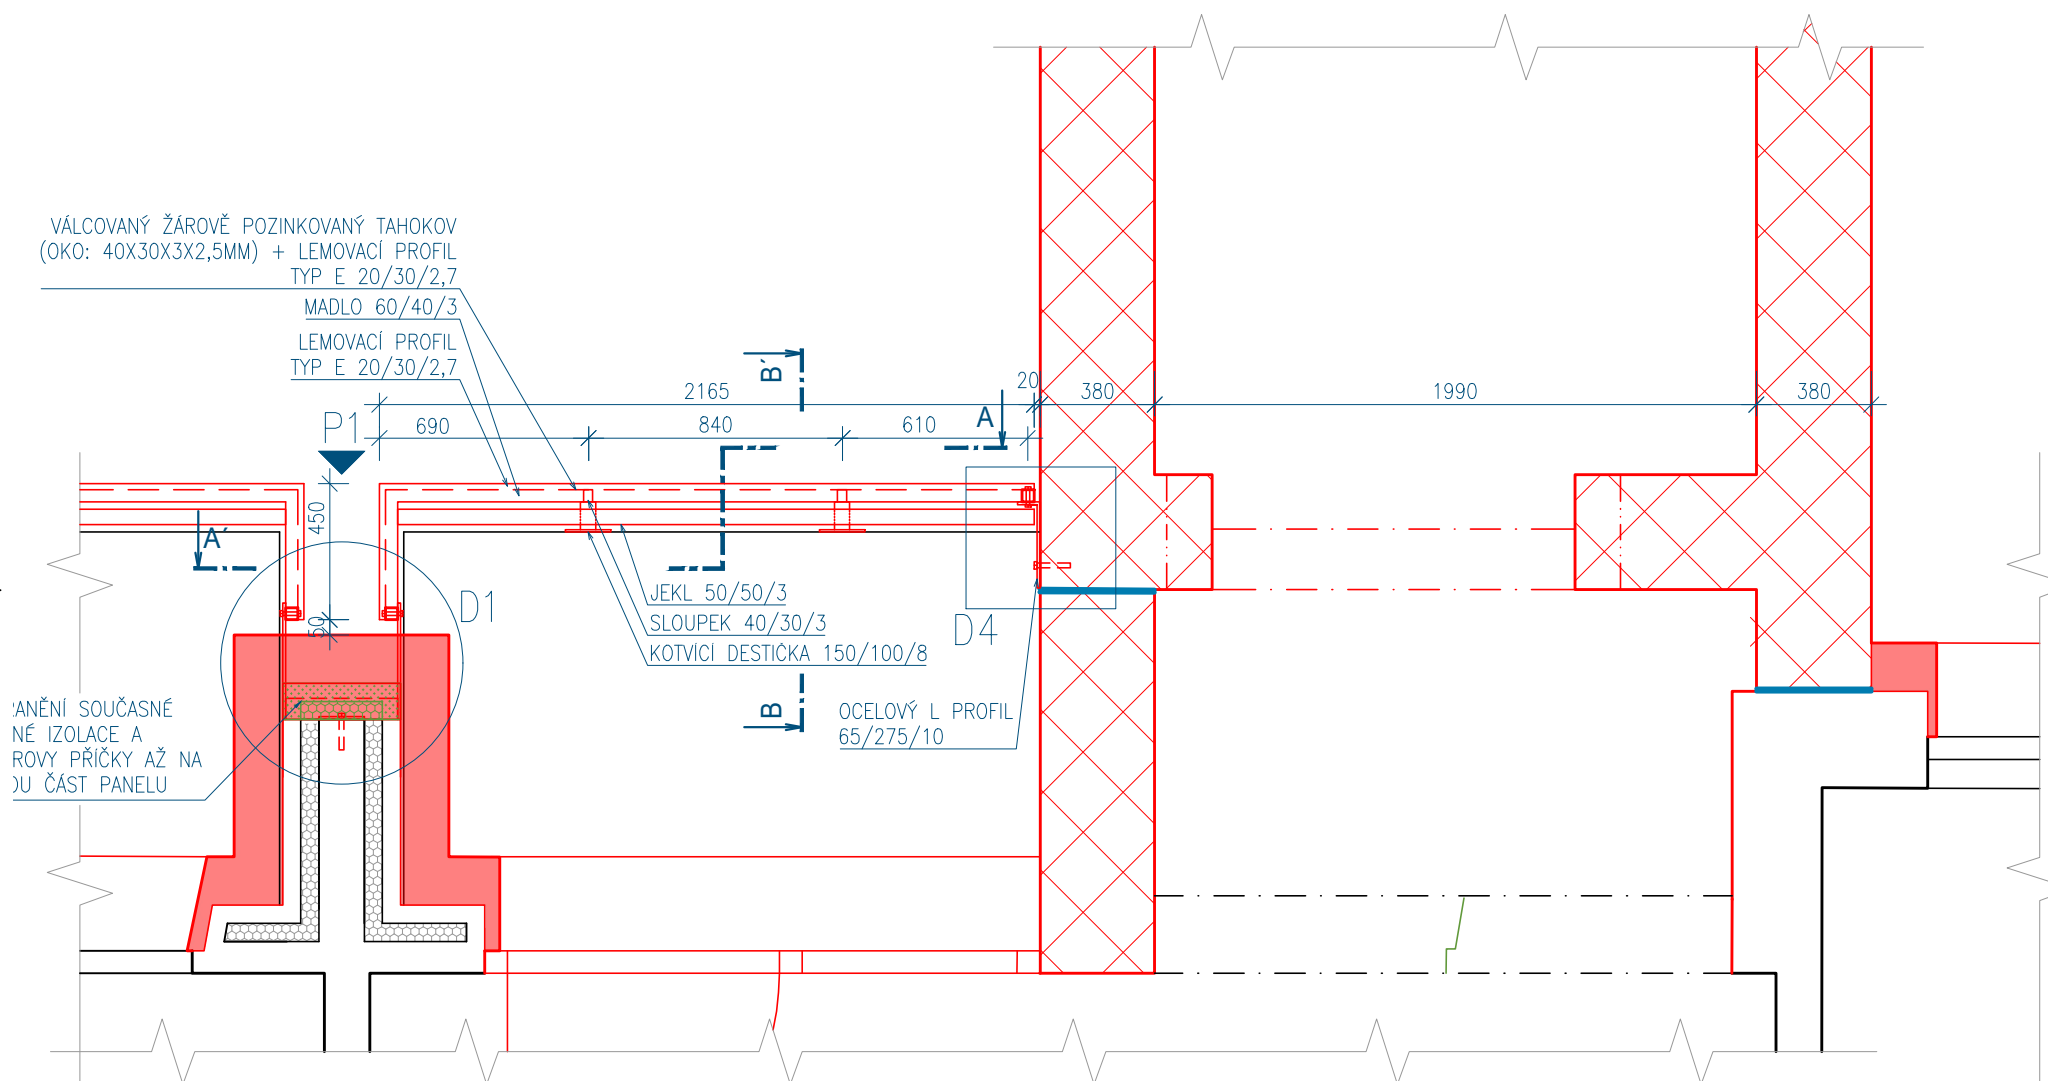


D2
1:5

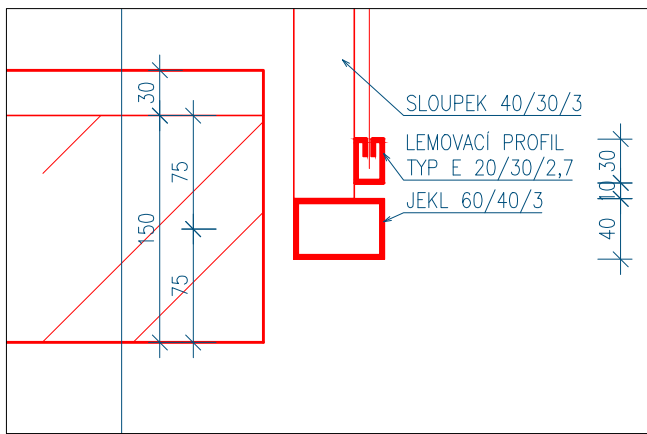


D3
1:5

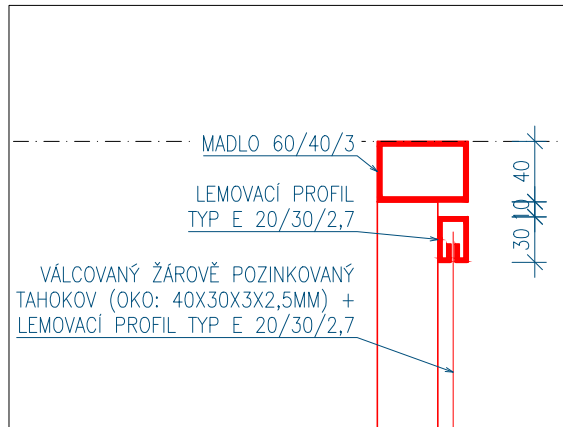


D4
1:5

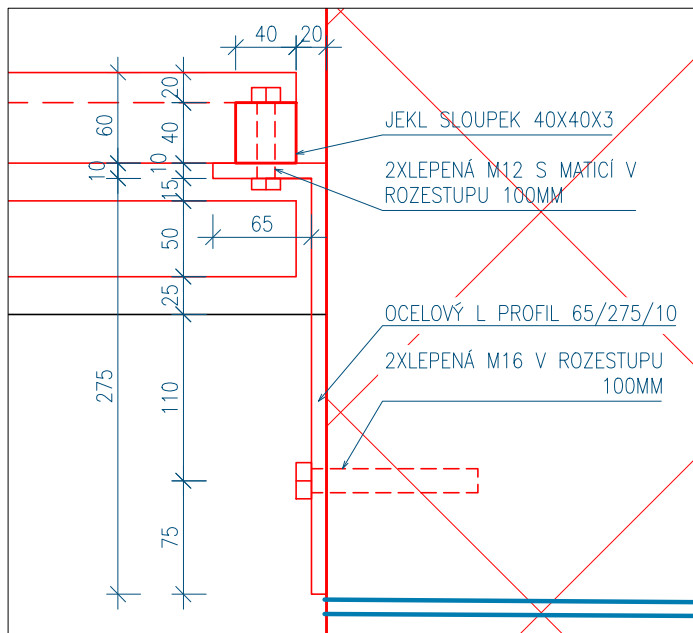


ŘEZ AA' /1:25/

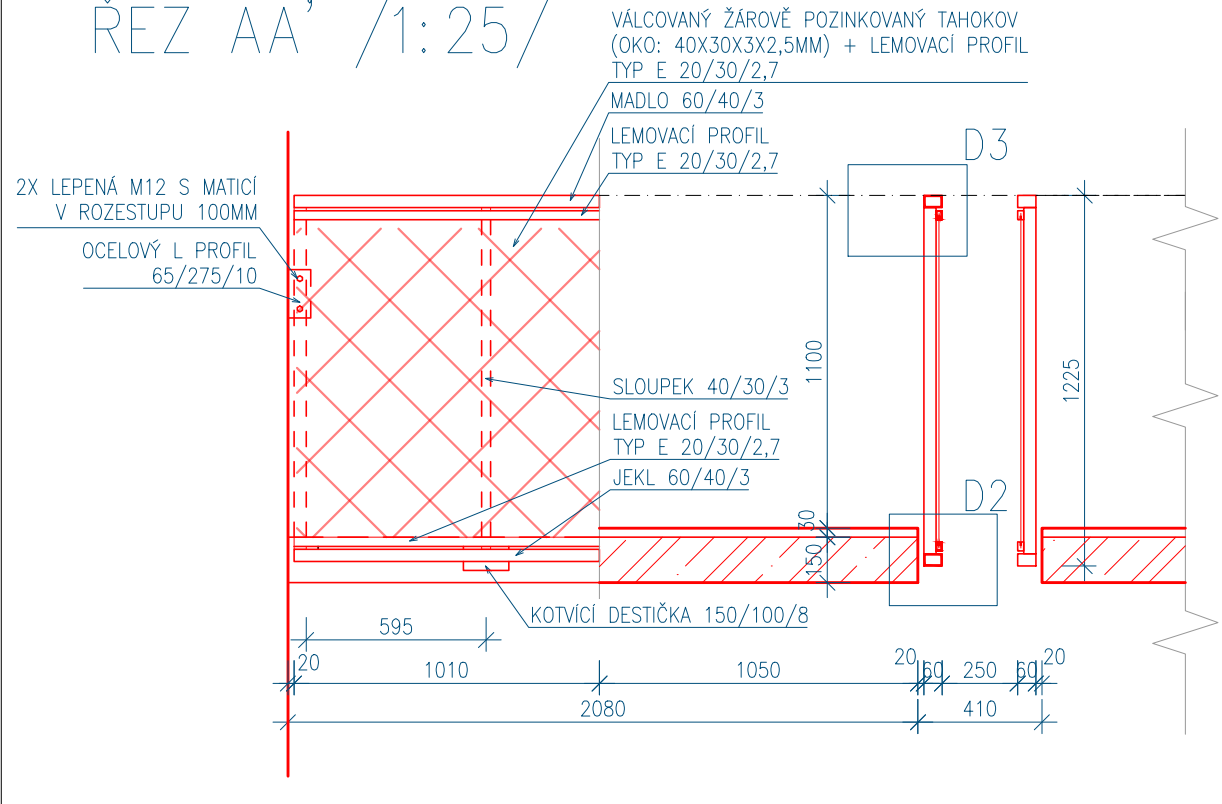


BB' /1:25/

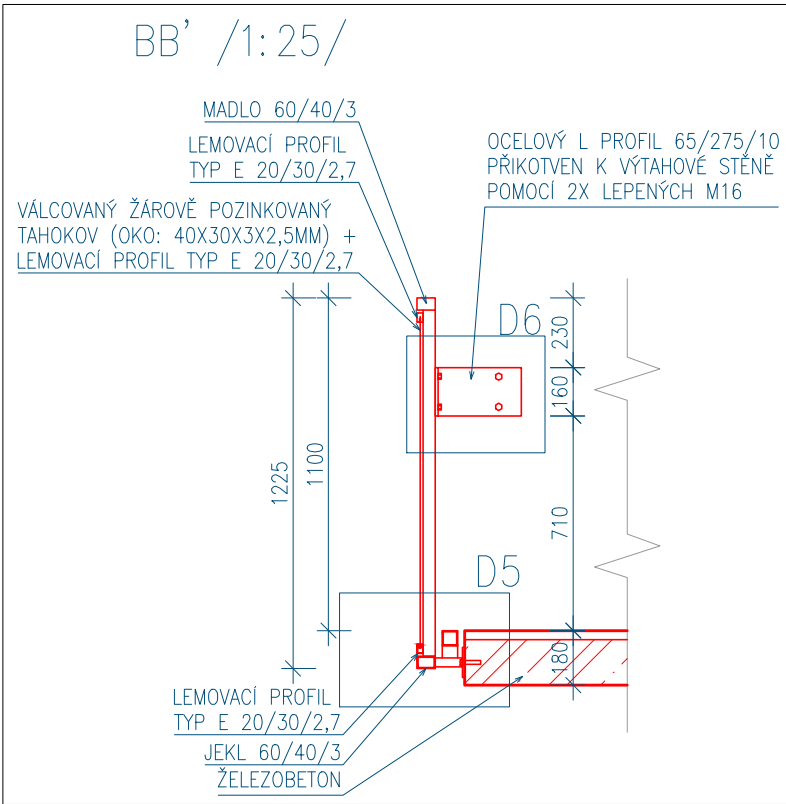


D6
1:5

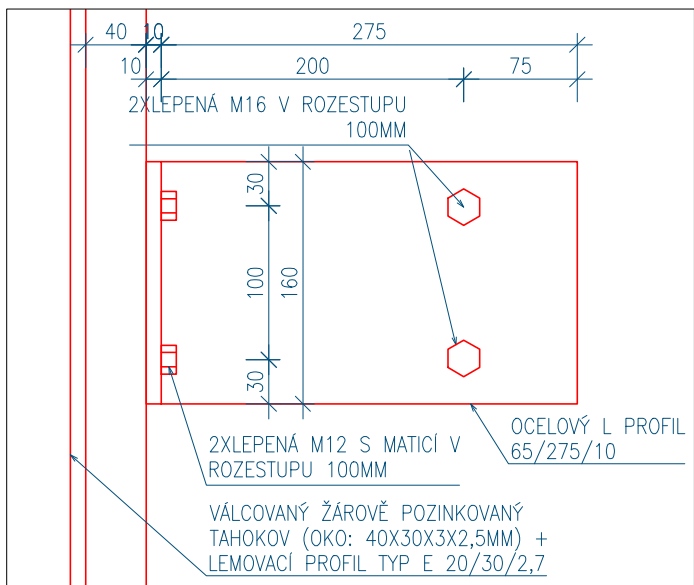

D5
1:5

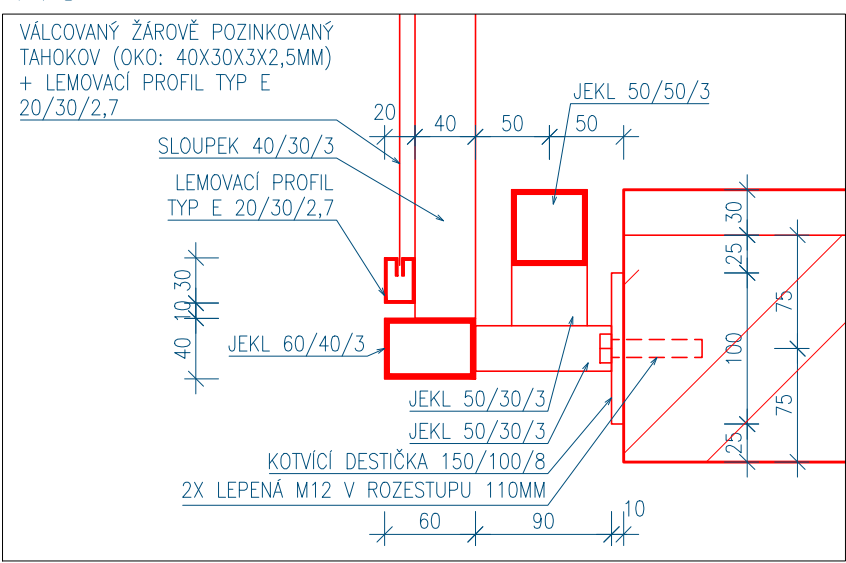

P1 /1:25/

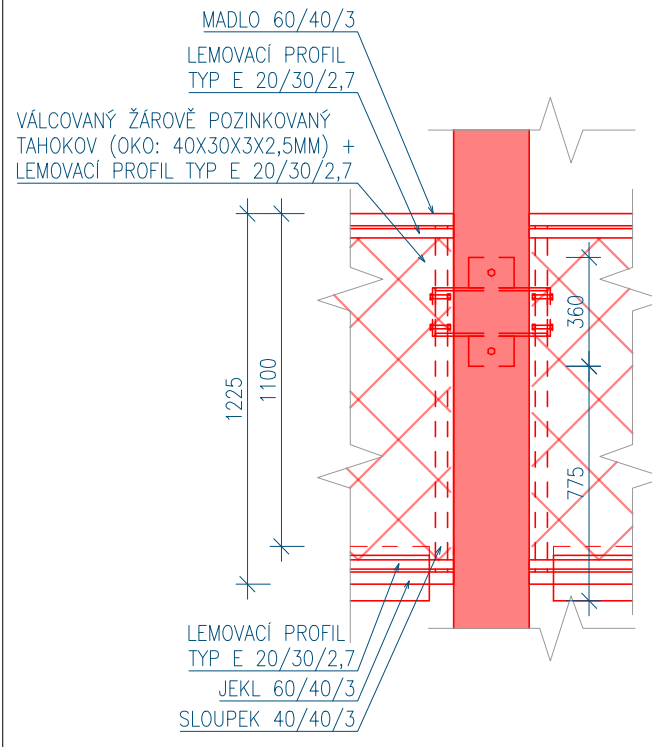

VÝPIS PRVKŮ

PRVEK	DÉLKA KS	DÉLKA CELKEM (M)	HMOTNOST (KG/M)	HMOTNOST CELKEM (KG)
MADLO ZÁBRADLÍ (I SPODNÍ) - JEKL 60/40/3	2,615	2	5,230	4,480
VÝPLŇ VOLNÉHO PROSTORU - JEKL 50/50/3	2,110	1	2,110	4,350
JEKL 50/30/3	0,100	2	0,200	3,600
SLOUPEK - JEKL 40/30/3	1,150	2	2,300	2,860
LEMOVACÍ PROFIL 20/30/2,7	2,615	2	5,230	1,250
SLOUPEK - JEKL 40/40/3	1,150	2	2,300	3,300
PROFIL L 160/10	0,360	1	0,360	12,800
PLOCHÁ OCEL 150/10	0,100	2	0,200	11,900
PLOCHÁ OCEL 150/8	0,100	2	0,200	9,500
PLOCHÁ OCEL 160/8	0,385	1	0,385	10,500
UPE 160	0,185	1	0,185	17,400
TAHOKOV 40X30X3X2,5	2,890	1	2,890	4,000
KS				81,74 KG
M16	4			
M12	8			

- TENTO DOKUMENT JE PODKLAD PRO VÝROBNÍ DOKUMENTACI
- TATO DOKUMENTACE JE AUTORSKÝM DÍLEM A MŮŽE BÝT UŽITA VÝHRADNĚ K ÚČELU
NA NÍ UVEDENÉHO A SMLUVNĚ DOHODNUTÉHO MEZI AUTOREM A OBJEDNATELEM
±0,000 ~ ÚROVEŇ PRVNÍHO PODLAŽÍ

HLAVNÍ PROJEKTANT:

ENERGY BENEFIT

Energy Benefit Centre a.s.
Křenova 438/3, 160 00 Praha 6
tel.: +420 270 003 300
e-mail: kontakt@energy-benefit.cz
internet: www.energy-benefit.cz

ZPRACOVATEL ČÁSTI:

HIP: Ing. Libor Truhelka
HAP: Ing. arch. Jiří Vácha
Vyracoval:
Miloš Lojda
Michal Slabík

PROJEKT:

PŘÍSTAVBA POŽÁRNÍHO SCHODIŠTĚ, VÝTAHU A STAVEBNÍ ÚPRAVY OBJEKTU DOMOVA PRO SENIORY, KOSMONAUTŮ 21, BRNO

STAVEBNÍK:

Statutární město Brno
Dominikánské náměstí 196/1, Brno-město, 602 00 Brno

ČÁST, PROFESE:

ARCHITEKTONICKO-STAVEBNÍ ŘEŠENÍ

VÝKRES:

DETAILY D8 – ZÁBRADLÍ V MÍSTĚ NOVÉHO VÝTAHU

razítko a podpis

Zakázkové číslo: Paré:

200136

Datum:

12/2021

Část:	Stupeň:	Změna:
D.1.1	DPS	00
Č.výkr.:	Formát:	Měřítka:
108	6 x A4	1:25/5