


SITUACE PŘECHODNÉHO DOPRAVNÍHO ZNAČENÍ
BRNO, ul. Fryčajova - Rekonstrukce vodovodu a kanalizace
REKONSTRUKCE OBJÍZDNÝCH TRAS

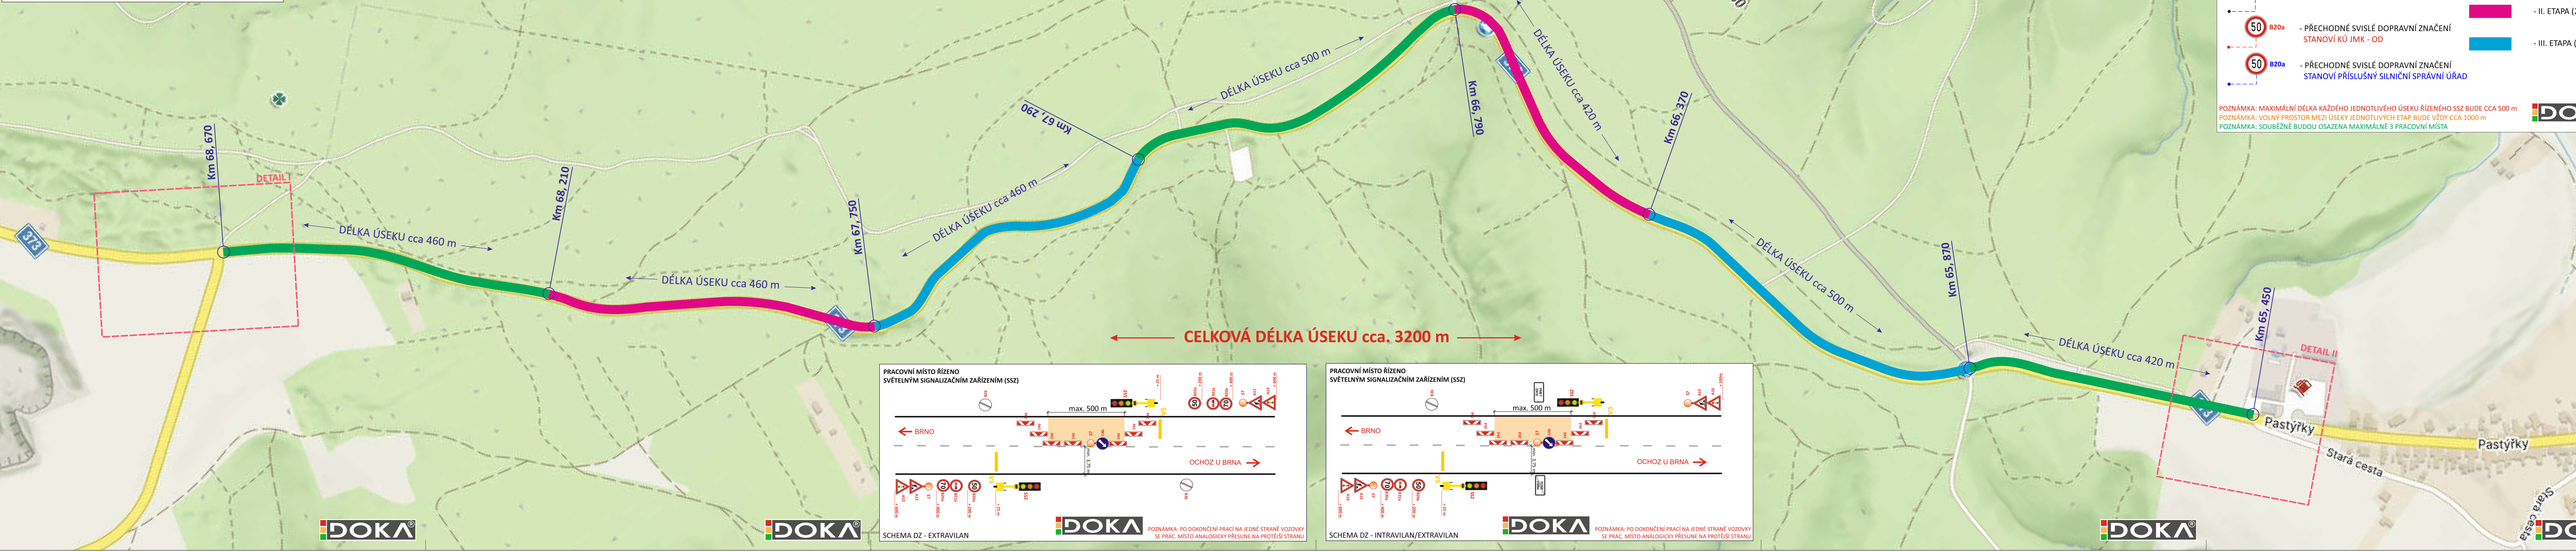

LEGENDA:






- STÁVAJÍCÍ SVISLÉ DOPRAVNÍ ZNAČENÍ
- PŘECHODNÉ SVISLÉ DOPRAVNÍ ZNAČENÍ STANOVÍ KÚ JMK - OD
- PŘECHODNÉ SVISLÉ DOPRAVNÍ ZNAČENÍ STANOVÍ PŘÍSLUŠNÝ SILNIČNÍ SPRÁVNÍ ÚŘAD

- I. ETAPA (3 ÚSEKY)
- II. ETAPA (2 ÚSEKY)
- III. ETAPA (2 ÚSEKY)




POZNÁMKA: MAXIMÁLNÍ DÉLKA KAŽDÉHO JEDNOTLIVÉHO ÚSEKU ŘÍZENÉHO SSZ BUDE CCA 500 m
POZNÁMKA: VOLNÝ PROSTOR MEZI ÚSEKY JEDNOTLIVÝCH ETAP BUDE VŽDY CCA 1000 m
POZNÁMKA: SOUBĚŽNÉ BUDDU OSAZENÁ MAXIMÁLNĚ 3 PRACOVNÍ MÍSTA



PRACOVNÍ MÍSTO ŘÍZENÉ SVĚTELNÝM SIGNALIZAČNÍM ZAŘÍZENÍM (SSZ)

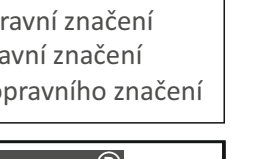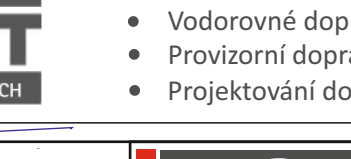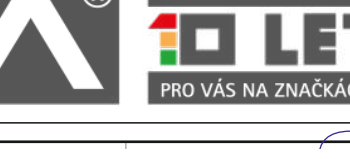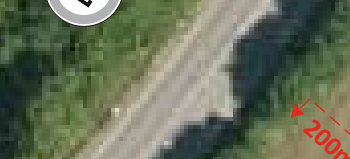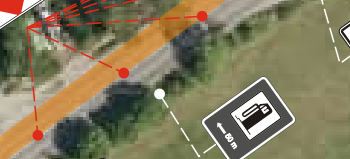





PRACOVNÍ MÍSTO ŘÍZENÉ SVĚTELNÝM SIGNALIZAČNÍM ZAŘÍZENÍM (SSZ)

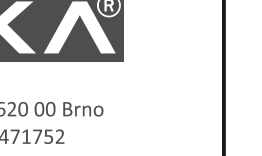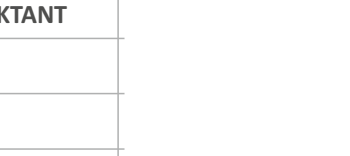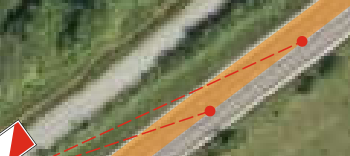











PRACOVNÍ MÍSTO ŘÍZENÉ SVĚTELNÝM SIGNALIZAČNÍM ZAŘÍZENÍM (SSZ)



PRACOVNÍ MÍSTO ŘÍZENÉ SVĚTELNÝM SIGNALIZAČNÍM ZAŘÍZENÍM (SSZ)

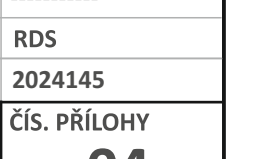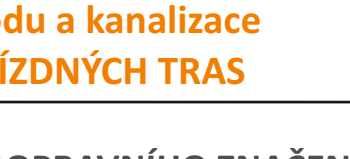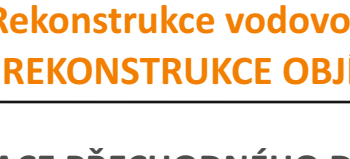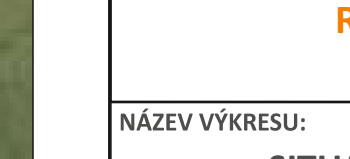

PRACOVNÍ MÍSTO ŘÍZENÉ SVĚTELNÝM SIGNALIZAČNÍM ZAŘÍZENÍM (SSZ)

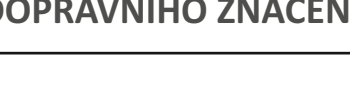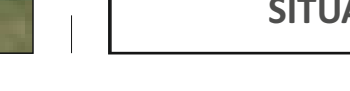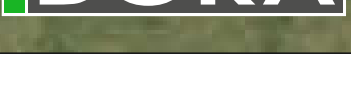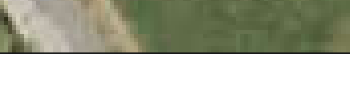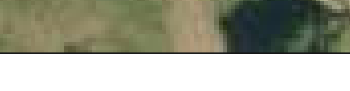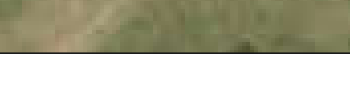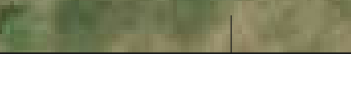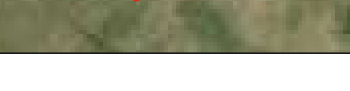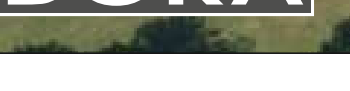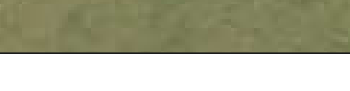

PRACOVNÍ MÍSTO ŘÍZENÉ SVĚTELNÝM SIGNALIZAČNÍM ZAŘÍZENÍM (SSZ)

