


Brno, Vídeňská - rekonstrukce kanalizace a vodovodu
Situace vodovodu

Celkem bude rekonstruováno - 1. tlakové pásmo:
DN 100 - 6m
DN 150 - 398m
DN 200 - 1155m

- 2. tlakové pásmo:
DN 100 - 38m
DN 150 - 3m
DN 200 - 52m
DN 300 - 1080m

ulice Vídeňská, ověřená situace 12.5.2016

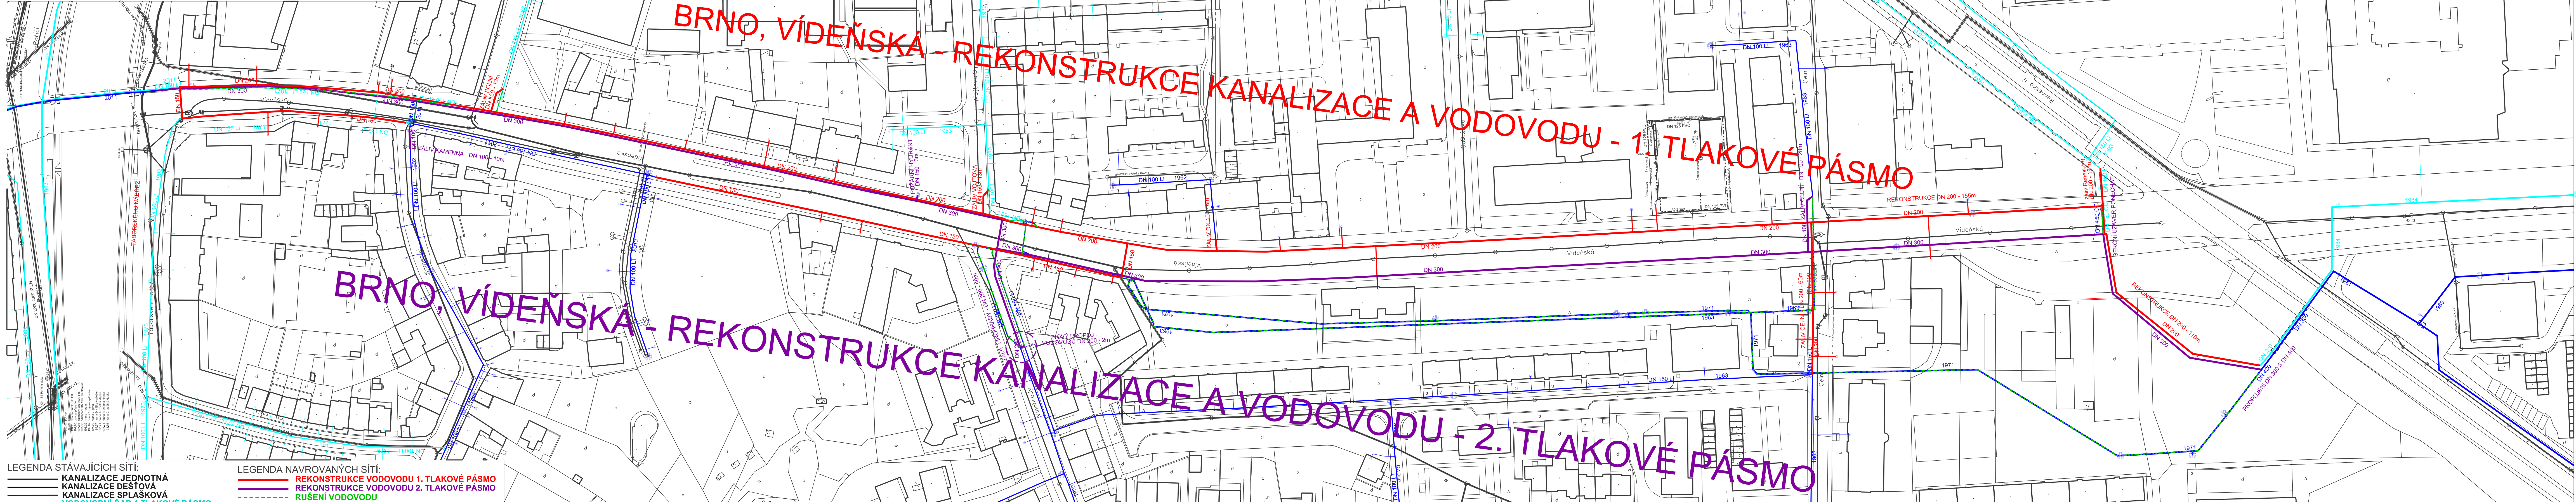

LEGENDA STÁVAJÍCÍCH SÍTÍ:	
	KANALIZACE JEDNOTNÁ
	KANALIZACE DEŠŤOVÁ
	KANALIZACE SPLAŠKOVÁ
	VODOVODNÍ RAD 1. TLAKOVÉ PÁSMO
	VODOVODNÍ RAD 2. TLAKOVÉ PÁSMO

LEGENDA NAVROVANÝCH SÍTÍ:	
	REKONSTRUKCE VODOVODU 1. TLAKOVÉ PÁSMO
	REKONSTRUKCE VODOVODU 2. TLAKOVÉ PÁSMO
	RUŠENÍ VODOVODU