


POHLED SEVERNÍ

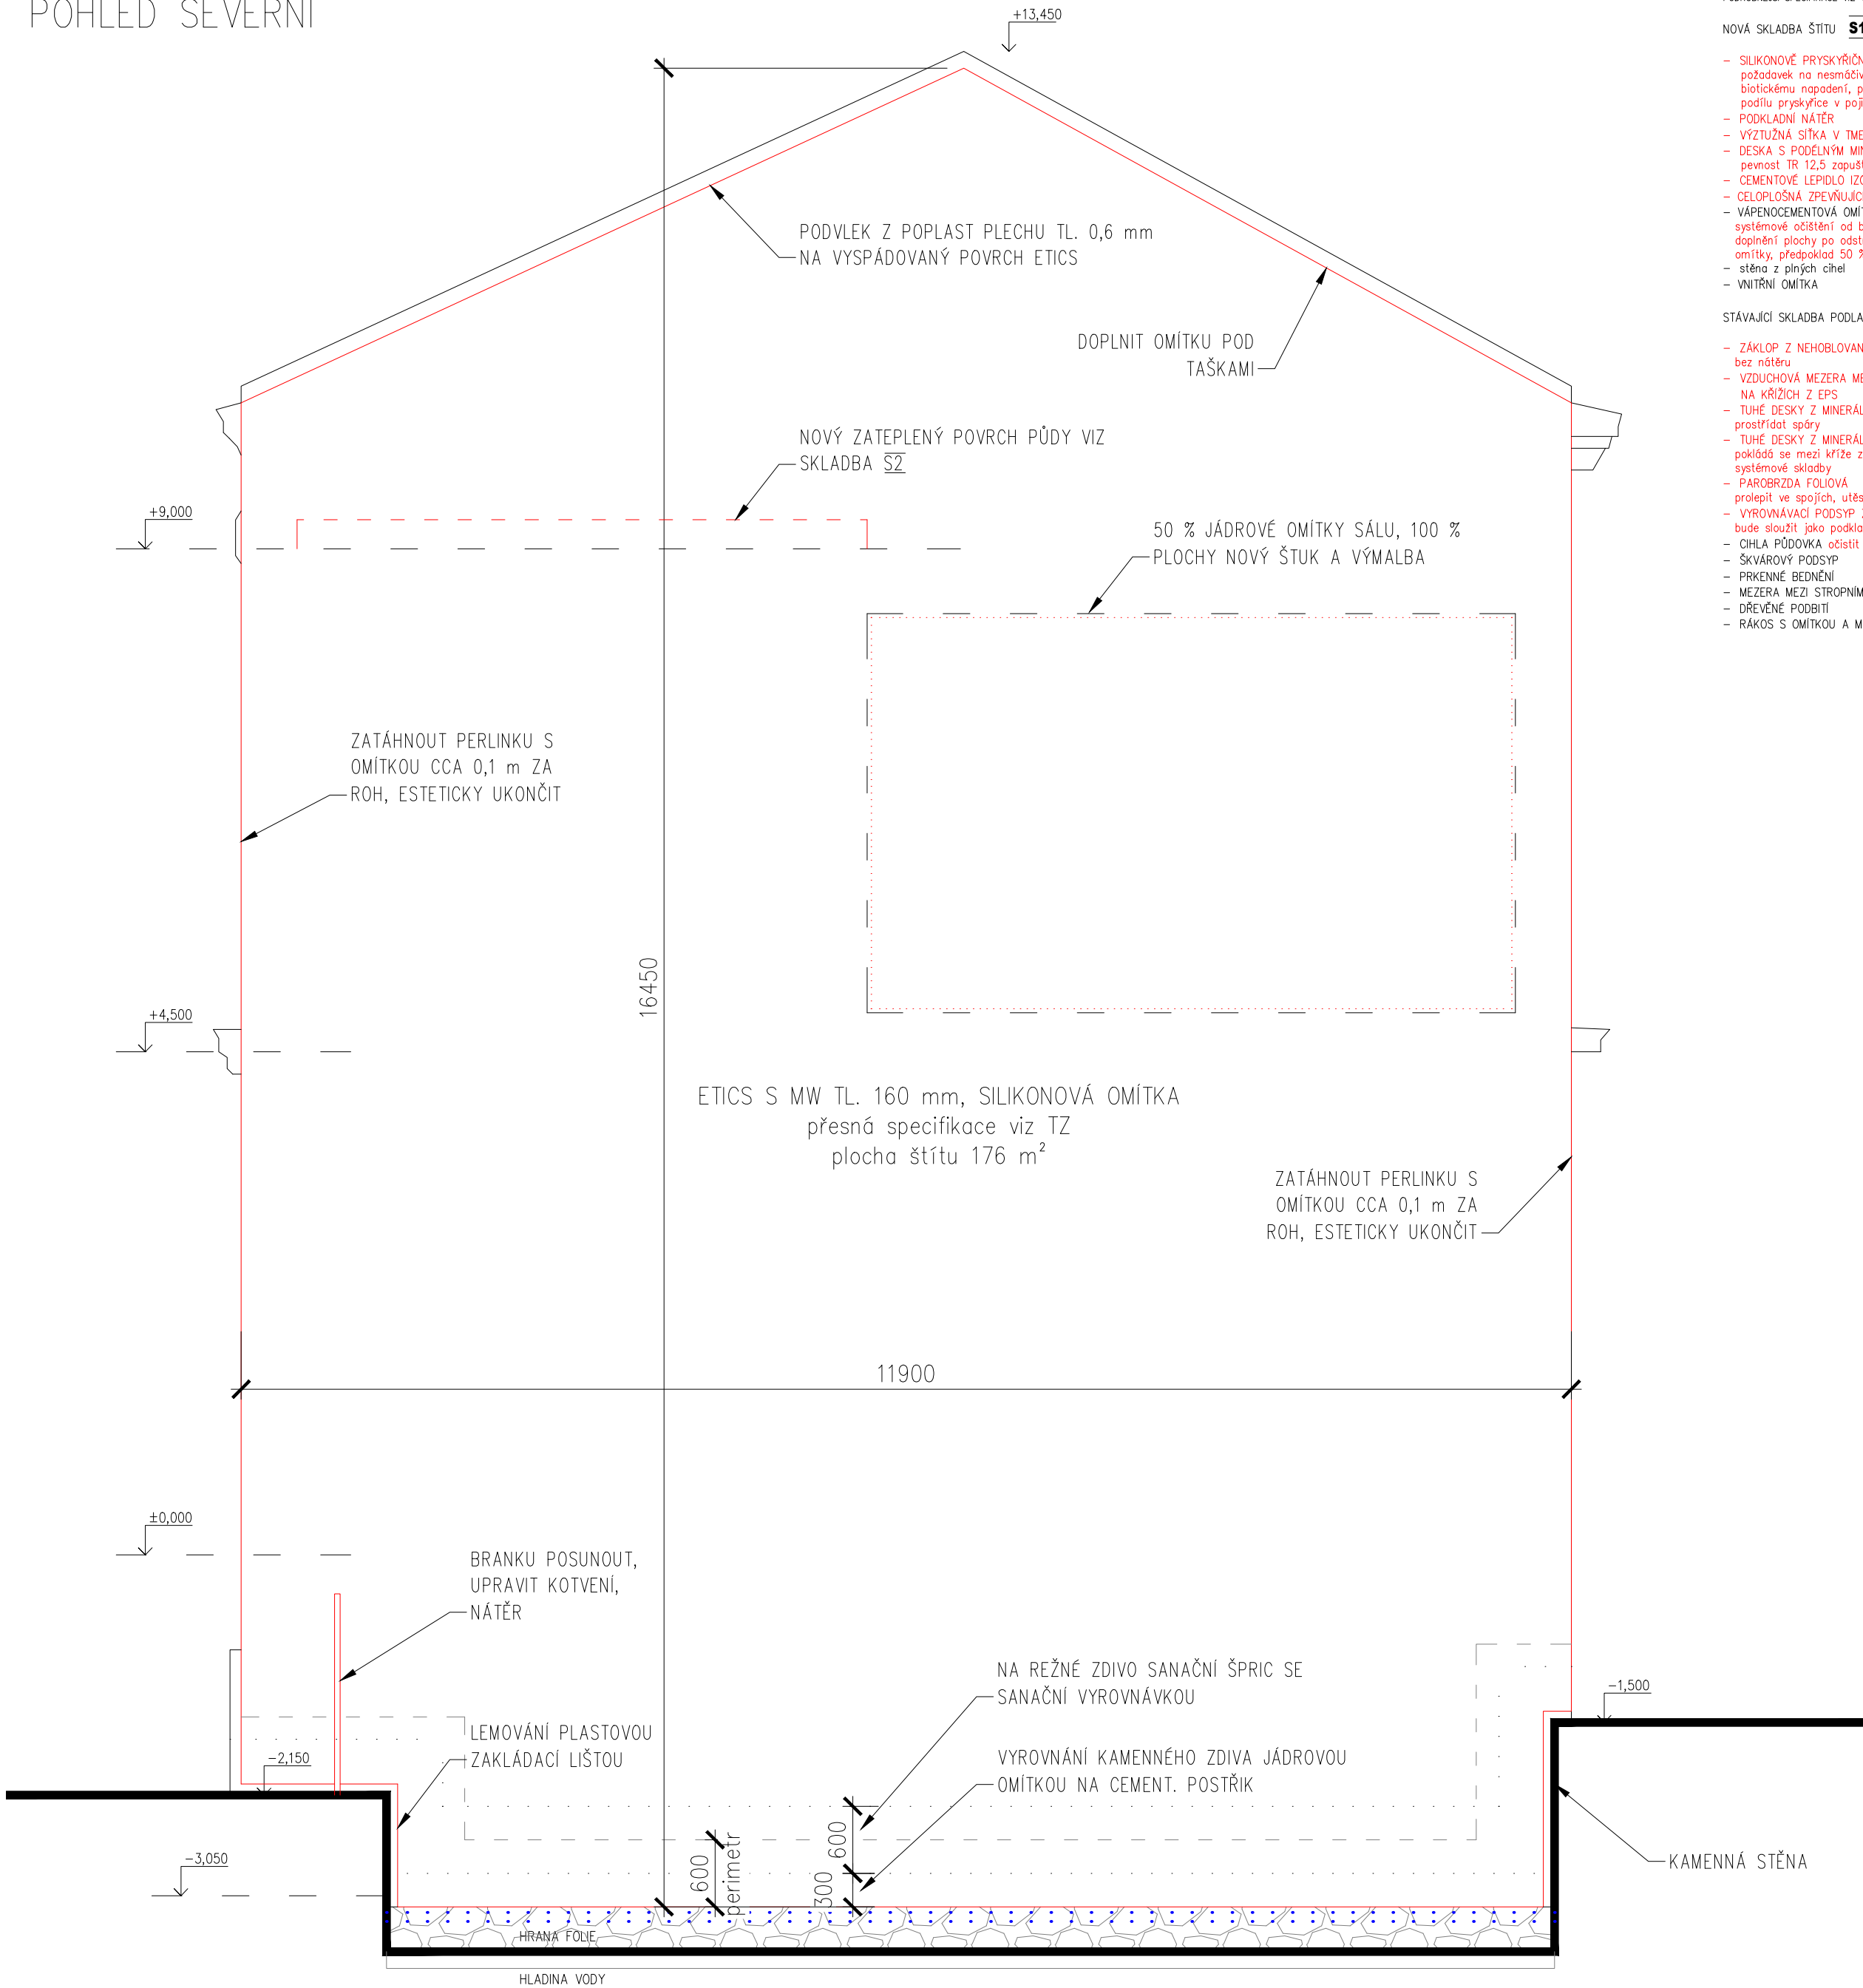

LEGENDA SKLADEB:

PODROBNĚJŠÍ SPECIFIKACE VIZ TECHNICKÁ ZPRÁVA


- NOVÁ SKLADBA ŠTÍTU **S1**
- SILIKONOVÉ PRYSKYŘIČNÁ OMÍTKA požadavek na nesmrtlivý povrch, odolnost biotickému napadení, předpoklad vysokého podílu pryskyřice v pojivu 2 mm
 - PODKLADNÍ NÁTĚR
 - VÝZTUŽNÁ SÍTKA V TMELU 5 mm
 - DESKA S PODELNÍM MINERÁLNÍM VLÁKNEM pevnost TR 12,5 zapuštěná montáž 160 mm
 - CEMENTOVÉ LEPIDLO IZOLANTU cca 10 mm
 - CELOPLOŠNÁ ZPEVŇUJÍCÍ PENETRACE
 - VÁPENOCEMENTOVÁ OMÍTKA systémové očistění od biotického napadení doplnění plochy po odstranění nestabilní omítky, předpoklad 50 % 30 mm
 - stěna z plných cihel 450 – 600 mm
 - VNITŘNÍ OMÍTKA 10 mm

- STÁVAJÍCÍ SKLADBA PODLAHY PŮDY **S2**
- ZÁKLOP Z NEHOBLOVANÝCH PRKEN bez nůstru 24 mm
 - VZDUCHOVÁ MEZERA MEZI PRKNY POLOŽENÝMI NA KŘÍŽÍCH Z EPS 20 mm
 - TUHÉ DESKY Z MINERÁLNÍCH VLÁKEN prostřídat spáry 120 mm
 - TUHÉ DESKY Z MINERÁLNÍCH VLÁKEN pokládá se mezi kříže z EPS – součást systémové skladby 120 mm
 - PAROBŘZDA FOLIOVÁ prolepit ve spojích, utěsnit v prostupech
 - VYROVNÁVACÍ PODSYP Z KŘEMIČITÉHO PISKU bude sloužit jako podklad pro slepení parobrzdy 5 mm
 - OHLA PODOVKA očistit povrch 45 mm
 - SKVÁROVÝ PODSYP 80 mm
 - PRKVNÉ BEDNĚNÍ 30 mm
 - MEZERA MEZI STROPNÍMI TRÁMY 240 mm
 - DŘEVĚNÉ PODBITÍ 25 mm
 - RÁKOS S OMÍTKOU A MALBOU


ZALOŽENÍ ETICS

M 1 : 20

- BUDE UPŘESNĚNO DLE KONKRÉTNÍHO VÝROBCE MATERIÁLŮ
- PODROBNÝ POPIS ETICS JE UVEDEN V TZ
- VÍCE INFO V TZ
- MOŽNOST INJEKTOVÁNÍ BUDE OVĚŘENA VRTY, STEJNĚ TAK BUDE OVĚŘENA TL. STĚNY

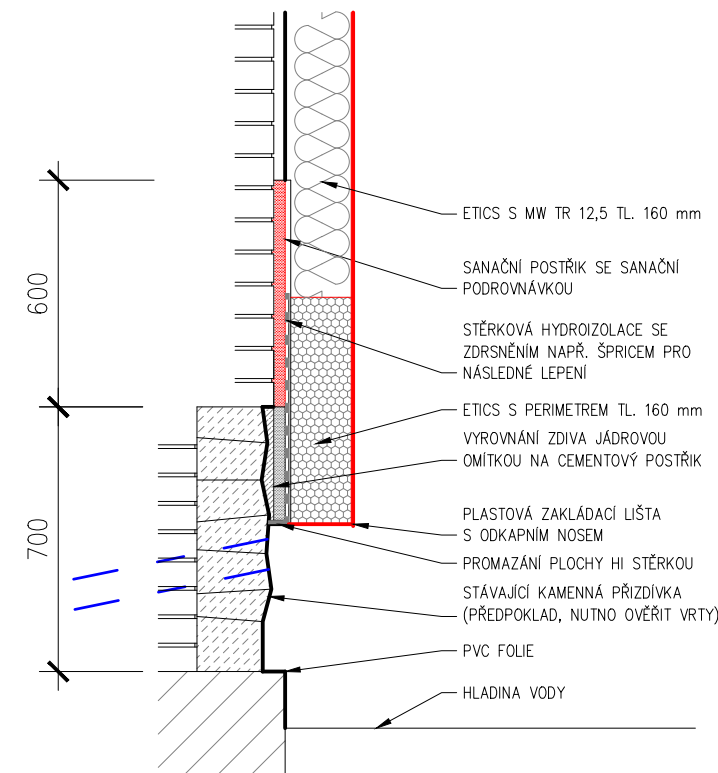

UČEBNA

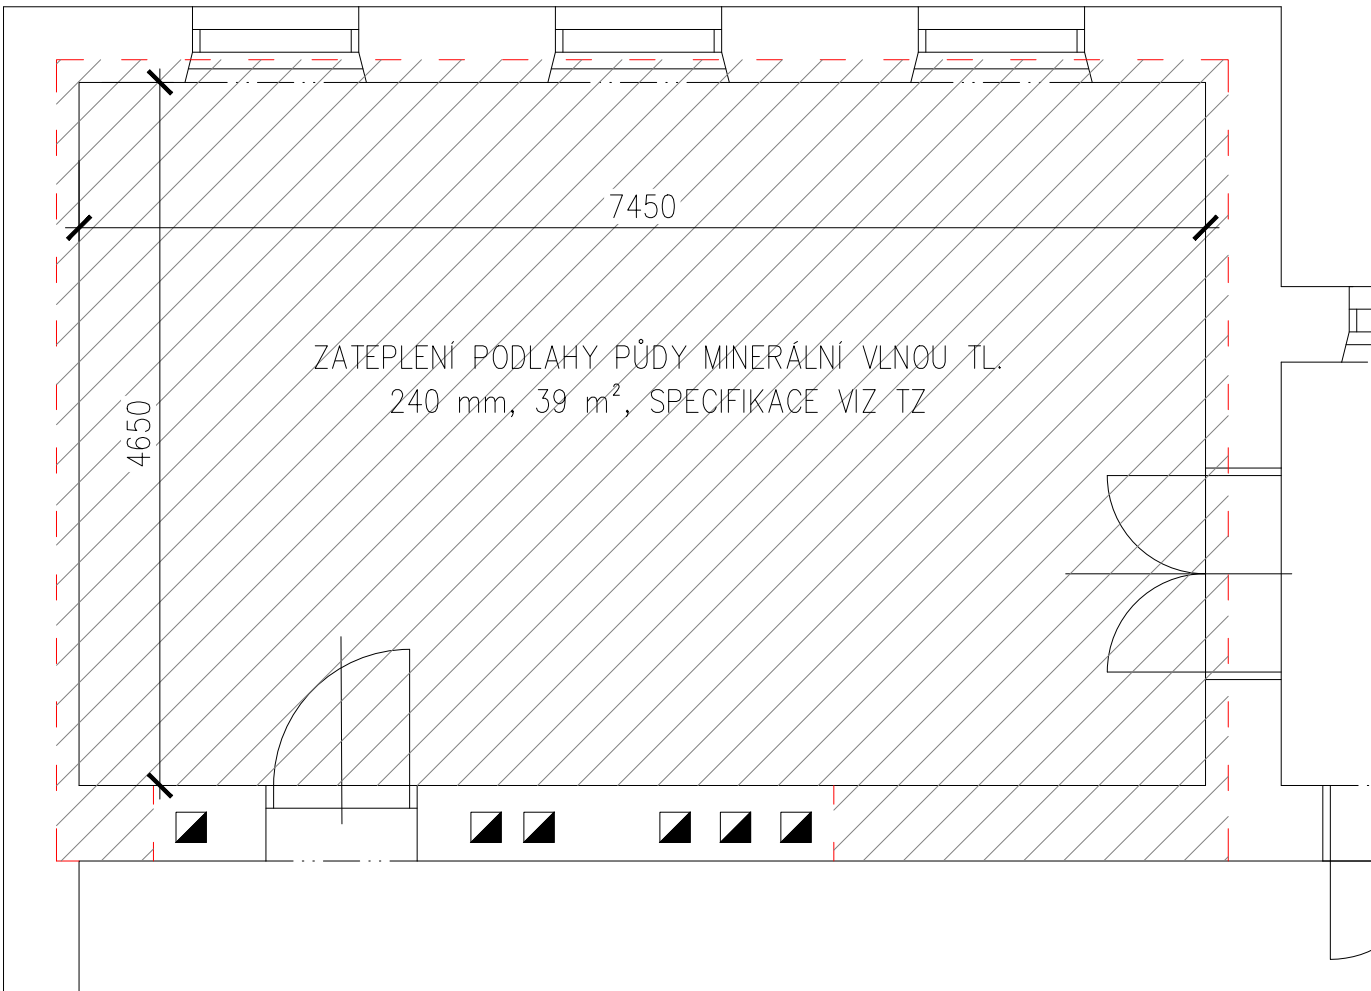

LEGENDA MATERIÁLŮ:

- STÁVAJÍCÍ KONSTRUKCE
- NOVÉ KONSTRUKCE

vypracoval: Ing. Martin Němec	autorizoval: Ing. Martin Němec	Martin Němec projekce staveb, diagnostika, poradenství aut.ing. ČKAIT 1004498 Podveská 14, 624 00 Brno iČ: 76366341
investor: Statutární město Brno, Dominikánské náměstí 196/1, Brno-město, 60200 Brno, IČ 44992785		
stupeň: PD PRO OHLÁŠENÍ STAVBY A VÝBĚR DODAVATELE		část: arch. a stavebně tech. řešení
stavba: STAVEBNÍ ÚPRAVY ZUŠ VÍDEŇSKÁ 85, BRNO		datum: 01/2025
		měřítko: 1:50, 1:20
		č. paré:
výkres: NOVÝ STAV		č. výkresu: D.1.1b.10