


6.NP

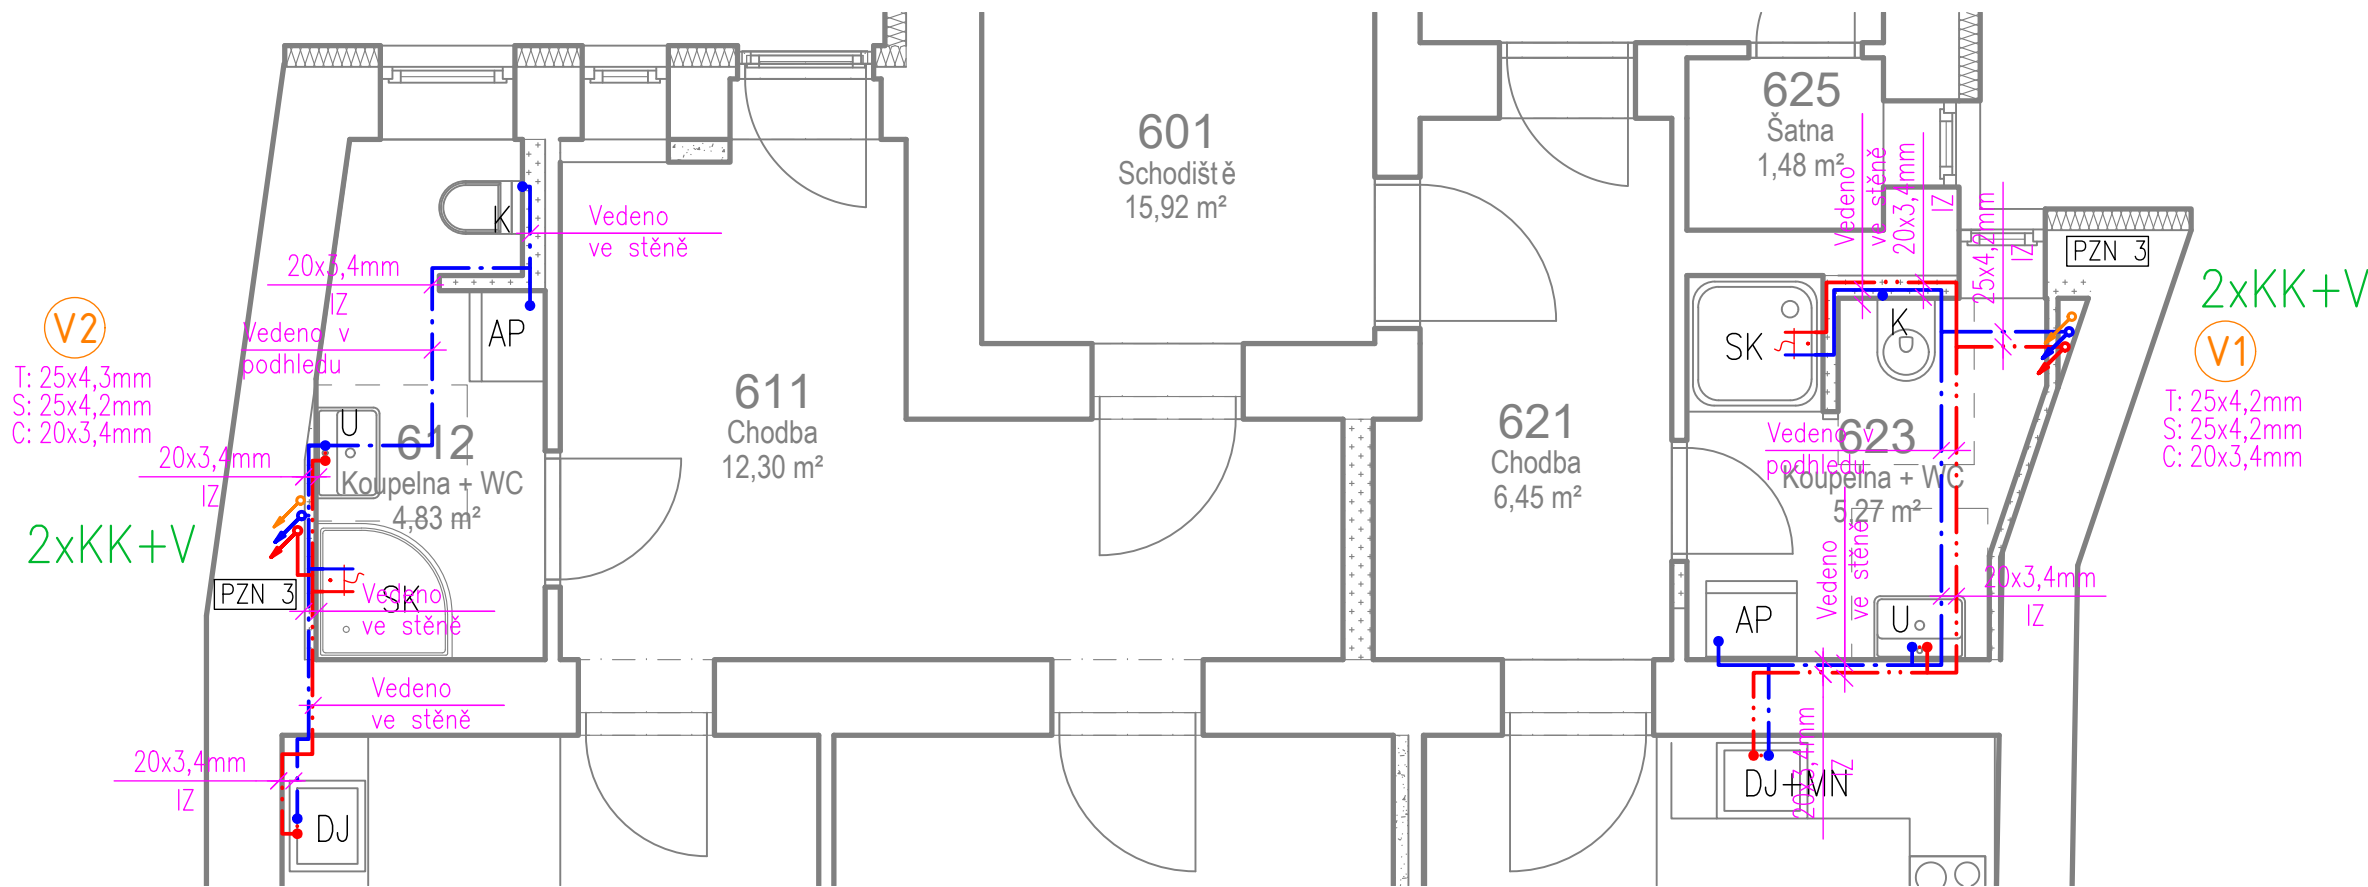

LEGENDA POTRUBÍ

- V1

Číslo stoupacího potrubí
- PPR PN20 Teplá voda
- PPR PN20 Studená voda
- PPR PN20 Cirkulace
- Trubka svařovaná pozinkovaná Požární voda

- PPR PN20 Studená voda stávající
- Přípojka studené vody stávající

LEGENDA ZP

- U
- Umyvadlo velké
- K
- Klozet závěsný
- VY
- Výlevka
- DJ
- Dřez jednoduchý
- PI
- Pisořávná mísa
- MN
- Myčka nádobí (podomítková zápachová uzávěra)
- SK
- Sprchový kout, baterie nástěnná směšovací
- AP
- Automatická pračka
- KKN
- Kulový kohout napouštěcí s hadičníkem DN20

Konečná podoba zařizovacích předmětů bude upřesněna investorem




LEGENDA ZAŘÍZENÍ

- 1
- Nepřímo topný zásobníkový ohříváč 500l

POZNÁMKA:
Potrubí, která nejsou vedena v drážkách ve zdivu nebo v podhledech, budou opatřena sádkartonovým krytím, který bude opatřen stejnou povrchovou úpravou jako místnost. Veškeré odpadní potrubí bude vhodně kotveno ke zdi dle požadavků výrobce.
Osazené čistící kusy budou zpřístupněny zákrytovými dvířky min150x150. Přívzdušňovací ventily budou kryty pomocí plastových mřížek. Kvůli hloubce bude nutno zřídit prostupy základovými pásy pro kanalizaci a vodovod.

Vodoměrná sestava v bytech

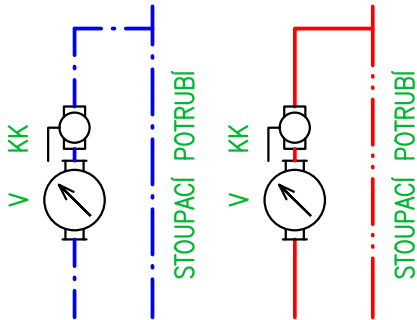

PZN 3 – Umístění vodoměrné sestavy 3 + revizní dvířka 400x400 mm

- KK
- Kulový kohout DN15
- V
- Vodoměr s dálkovým odečtem na teplou a studenou vodu, Qn=1,5m3/h DN15

±0.000 = úroveň podlahy v 1.NP
Veškeré kóty jsou pouze orientační, reálné rozměry je nutno ověřit na stavbě.

Název stavby [Project title]: Rekonstrukce objektu k bydlení Cejl 23; Brno		Zakázka [N.O.] Z24_002		Stavebník [Investor]: <div><div></div><div></div><div></div><div></div><div></div><div></div><div></div><div></div><div></div><div></div><div></div><div></div><div></div><div></div><div></div><div></div><div></div><div></div><div></div><div></div><div></div><div></div><div></div><div></div><div></div><div></div><div></div><div></div><div></div><div></div><div></div><div></div><div></div><div></div><div></div><div></div><div></div><div></div><div></div><div></div><div></div><div></div><div></div><div></div><div></div><div></div><div></div><div></div><div></div><div></div><div></div><div></div><div></div><div></div><div></div><div></div><div></div><div></div><div></div><div></div><div></div><div></div><div></div><div></div><div></div><div></div><div></div><div></div><div></div><div></div><div></div><div></div><div></div><div></div><div></div><div></div><div></div><div></div><div></div><div></div><div></div><div></div><div></div><div></div><div></div><div></div><div></div><div></div><div></div><div></div><div></div><div></div><div></div><div></div><div></div><div></div><div></div><div></div><div></div><div></div><div></div><div></div><div></div><div></div><div></div><div></div><div></div><div></div><div></div><div></div><div></div><div></div><div></div><div></div><div></div><div></