


kabel datový FTP 5e 2x v trubce 25mm (CCTV a přívody do bytů bezhalogen, 1x
 rozvod STA (KOAX Belden H121, tr. 25mm) přívody do bytů bezhalogen 1x
 rozvod DT, kabel 2x1
 rezervní trubkování 25mm
 svazky vedení


zásuvka TV
 zásuvka datová 2P (strukturovaná kabeláž)
 zásuvka telefonní
 klávesnice EZS
 klávesnice/čtečka EZS venkovní
 přístupový modul
 PIR čidlo
 PIR čidlo stropní
 MG dveřní kontakt
 detektor třísnění skla
 tlačítko zvonkové s popiskou
 kouřový detektor (A - autonomní)
 snímač zaplavení
 snímač koncentrace
 houkačka
 protahovací krabice K068
 protahovací krabice K097
 protahovací krabice K0125
 protahovací krabice KT250
 tablo domácího telefonu
 domácí telefon
 protahovací krabice cca 400x300x210, pod omítkou EI30 DPl
 koordinate násobných rámečků (SIL, MaR, CV)

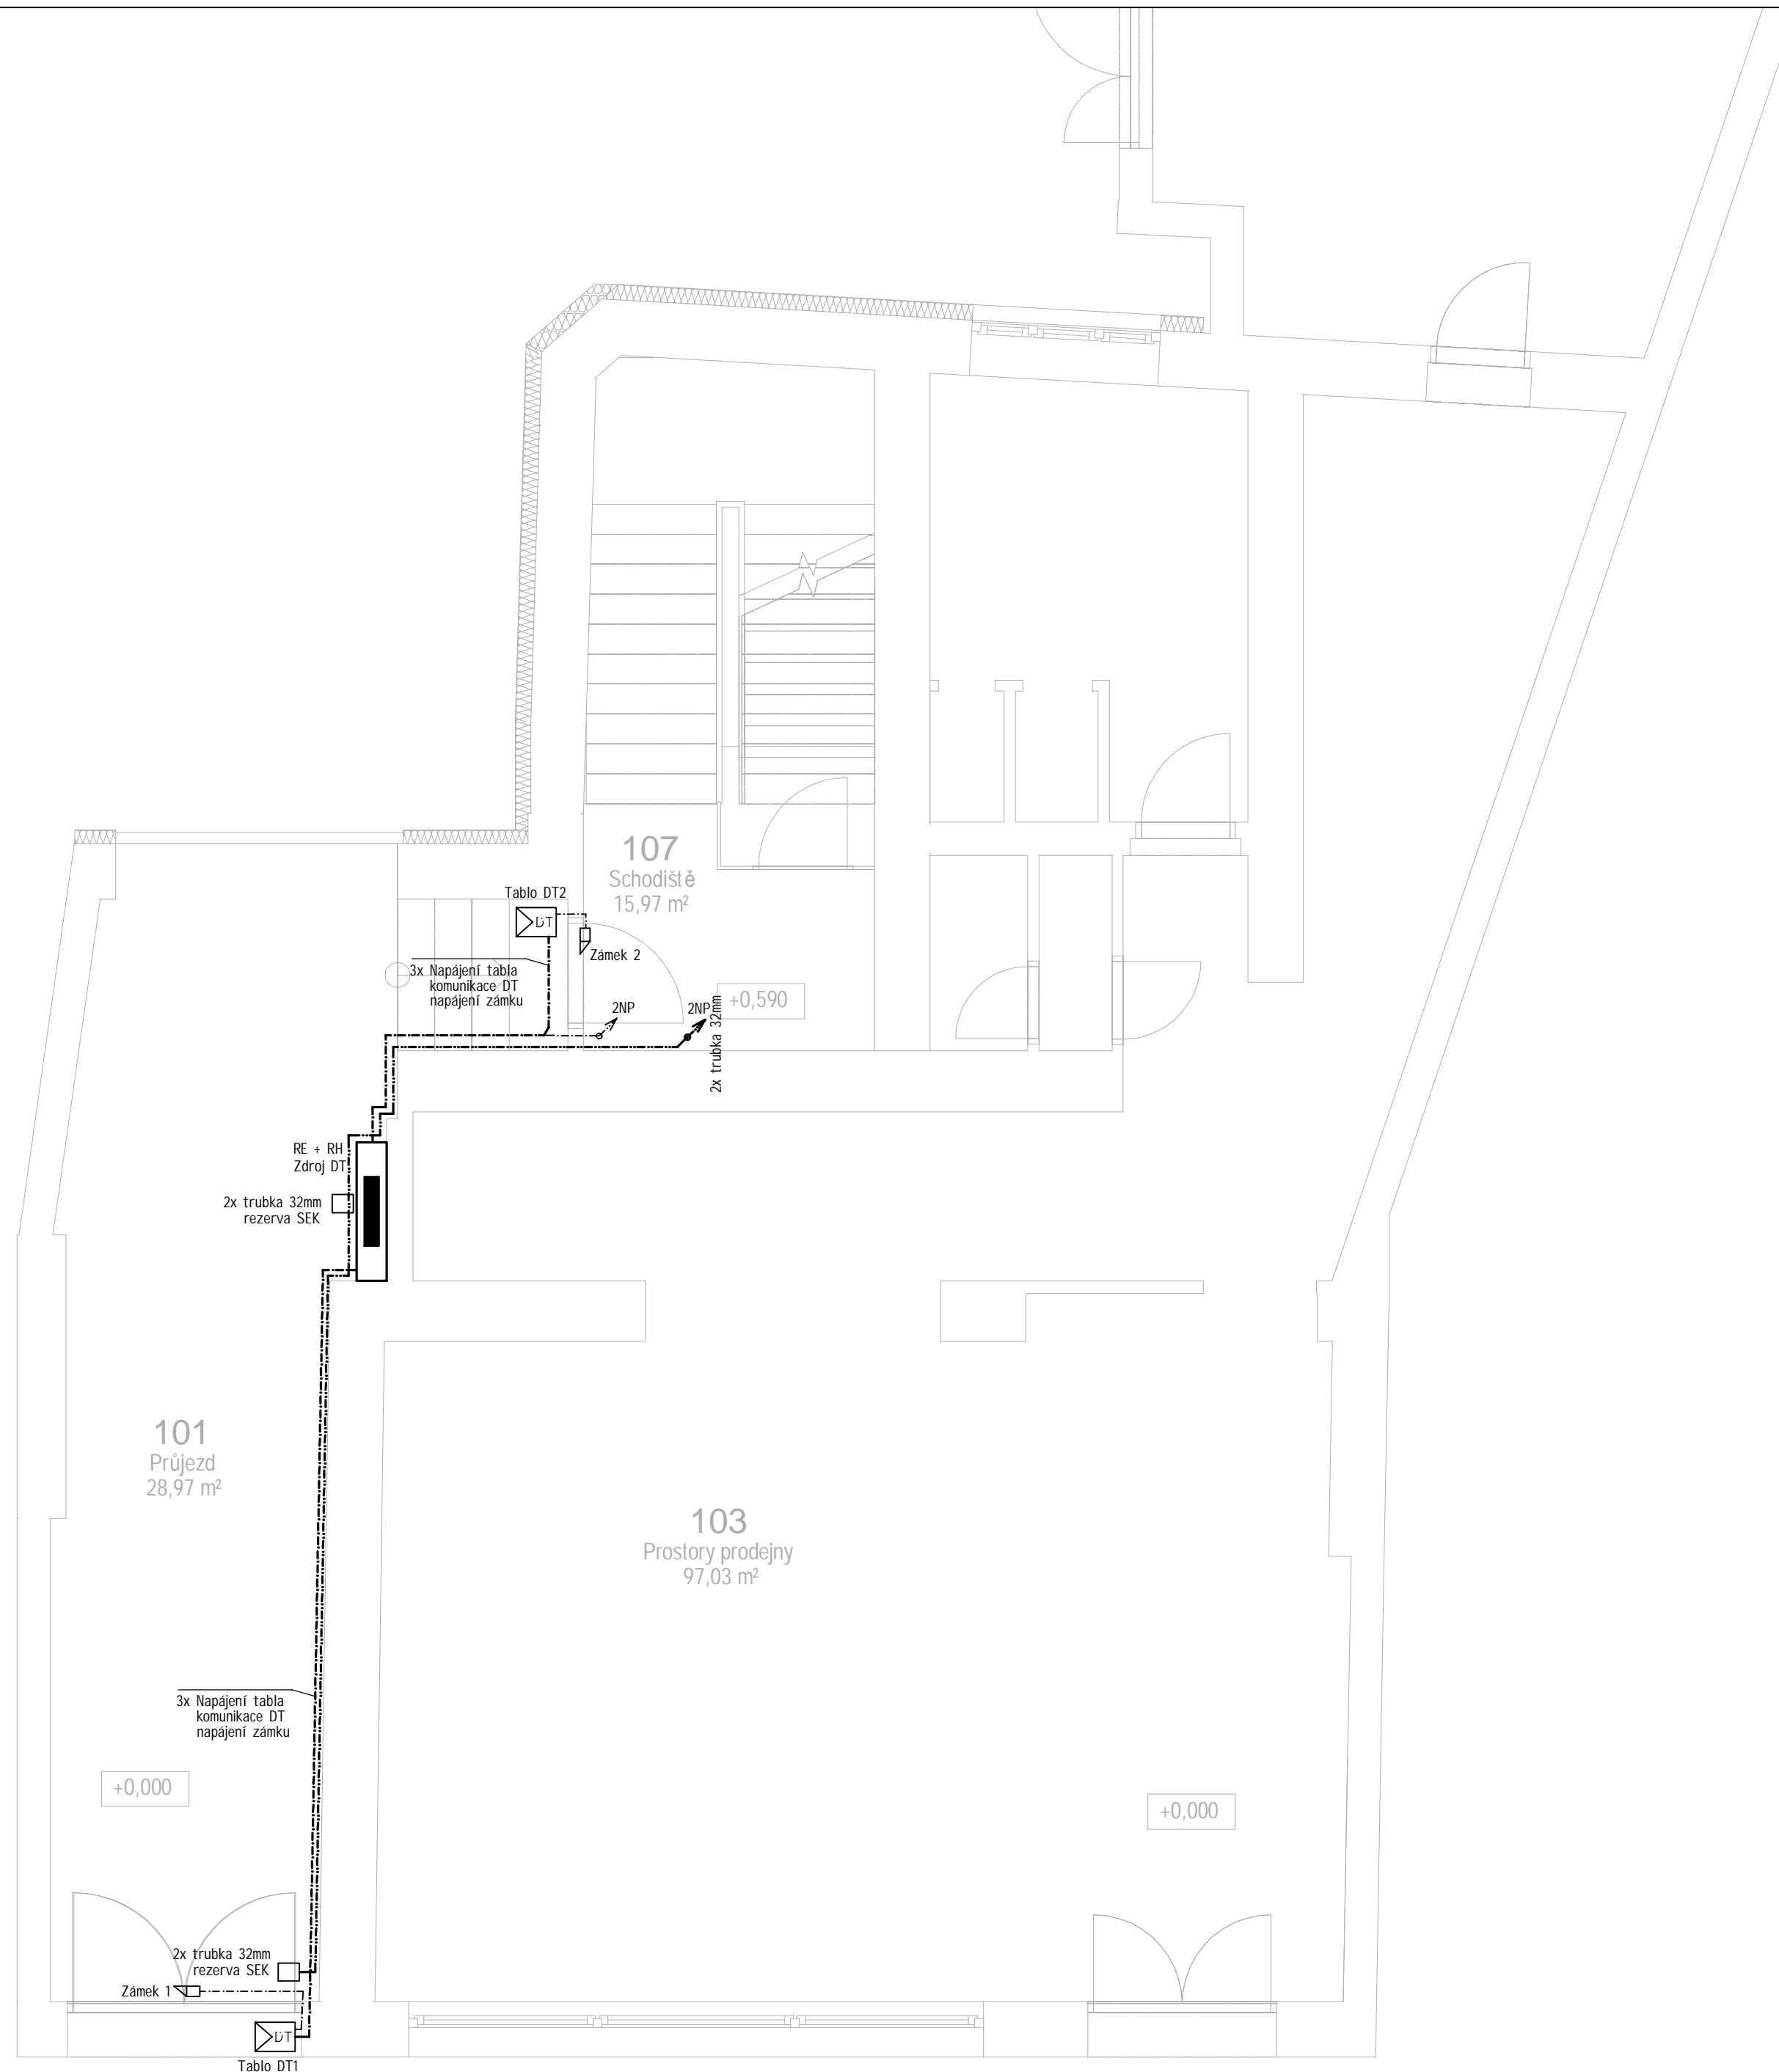

Poznámky:

- 1) Veškerá slaboproudá instalace bude provedena skrytě pod omítkou a v podhledech (stropě mezi trámy)
Kabely s plastovou izolací a plastové trubky, mohou být vedeny skrytě pod omítkou s minimální výškou krycí vrstvy 1cm.
- 2) Veškeré nejasnosti při montáži řešit s projektantem. Přesné umístění koncových prvků bude řešeno s architektem nebo investorem.
- 3) Tato dokumentace nenahrazuje dokumentaci výrobní.



±0.000 = úroveň podlahy v 1.NP
Veškeré kóty jsou pouze orientační, reálné rozměry je nutno ověřit na stavbě

Název stavby [Project title]: Rekonstrukce objektu k bydlení Cejl 23, Brno		Zakázka [N.O.]: Z24_002		Stavebník [Investor]: <div style="text-align: center;">  </div> Statutární město Brno Dominikánské náměstí 196/1 602 00 Brno DIČ: CZ44992785	
Místo stavby [Site]: Brno, Cejl 23 p.č. 723/1 Žabrdovice [610704]					

Hlavní projektant [General designer] <div style="display: flex; align-items: center; justify-content: space-between;">  <div> inštinkt projekt, s.r.o. Videňská 228/7 639 00 Brno IČ: 06071490 </div> </div>		Projektant části PD [Designer of the part] <div style="display: flex; align-items: center; justify-content: space-between;">  <div> ROTREKL s.r.o. www.rotrekl-sro.cz </div> <div> ROTREKL s.r.o. Babice nad Sv. 194 664 01 p. Bilovice n/Sv. IČ: 28337395 </div> </div>	
Architekt: [Architekt]: -		Vypracoval: [Designed by]: Ing. Lukáš Rotrekl	
HIP: [Project manager]: Ing. Josef Beneš		Kontroloval: [Checked by]: ing. Vladimír Chytil	
Zodpovědný projektant: [Accountable designer]: Ing. Josef Beneš		Část dokumentace: [Part of doc.]: Silnoproudá elektrotechnika	

OBSAH VÝKRESU Slaboproud 1NP		Formát [Format] A2	Měřítko [Scale] 1:50	Paré [Pare] 	Rev. [Revision] 00
Stavební objekt [Building object] SO01	Datum [Date] 01/2025	Stupeň [Phase] DPS	Členění dok. D.1.4.4	Č.v. [Drawing No.] 108	