


12. stavba sekundárního kolektoru Česká - Středová
SO 602 - Přeložka přípojek vodovodu
Situace 1:250

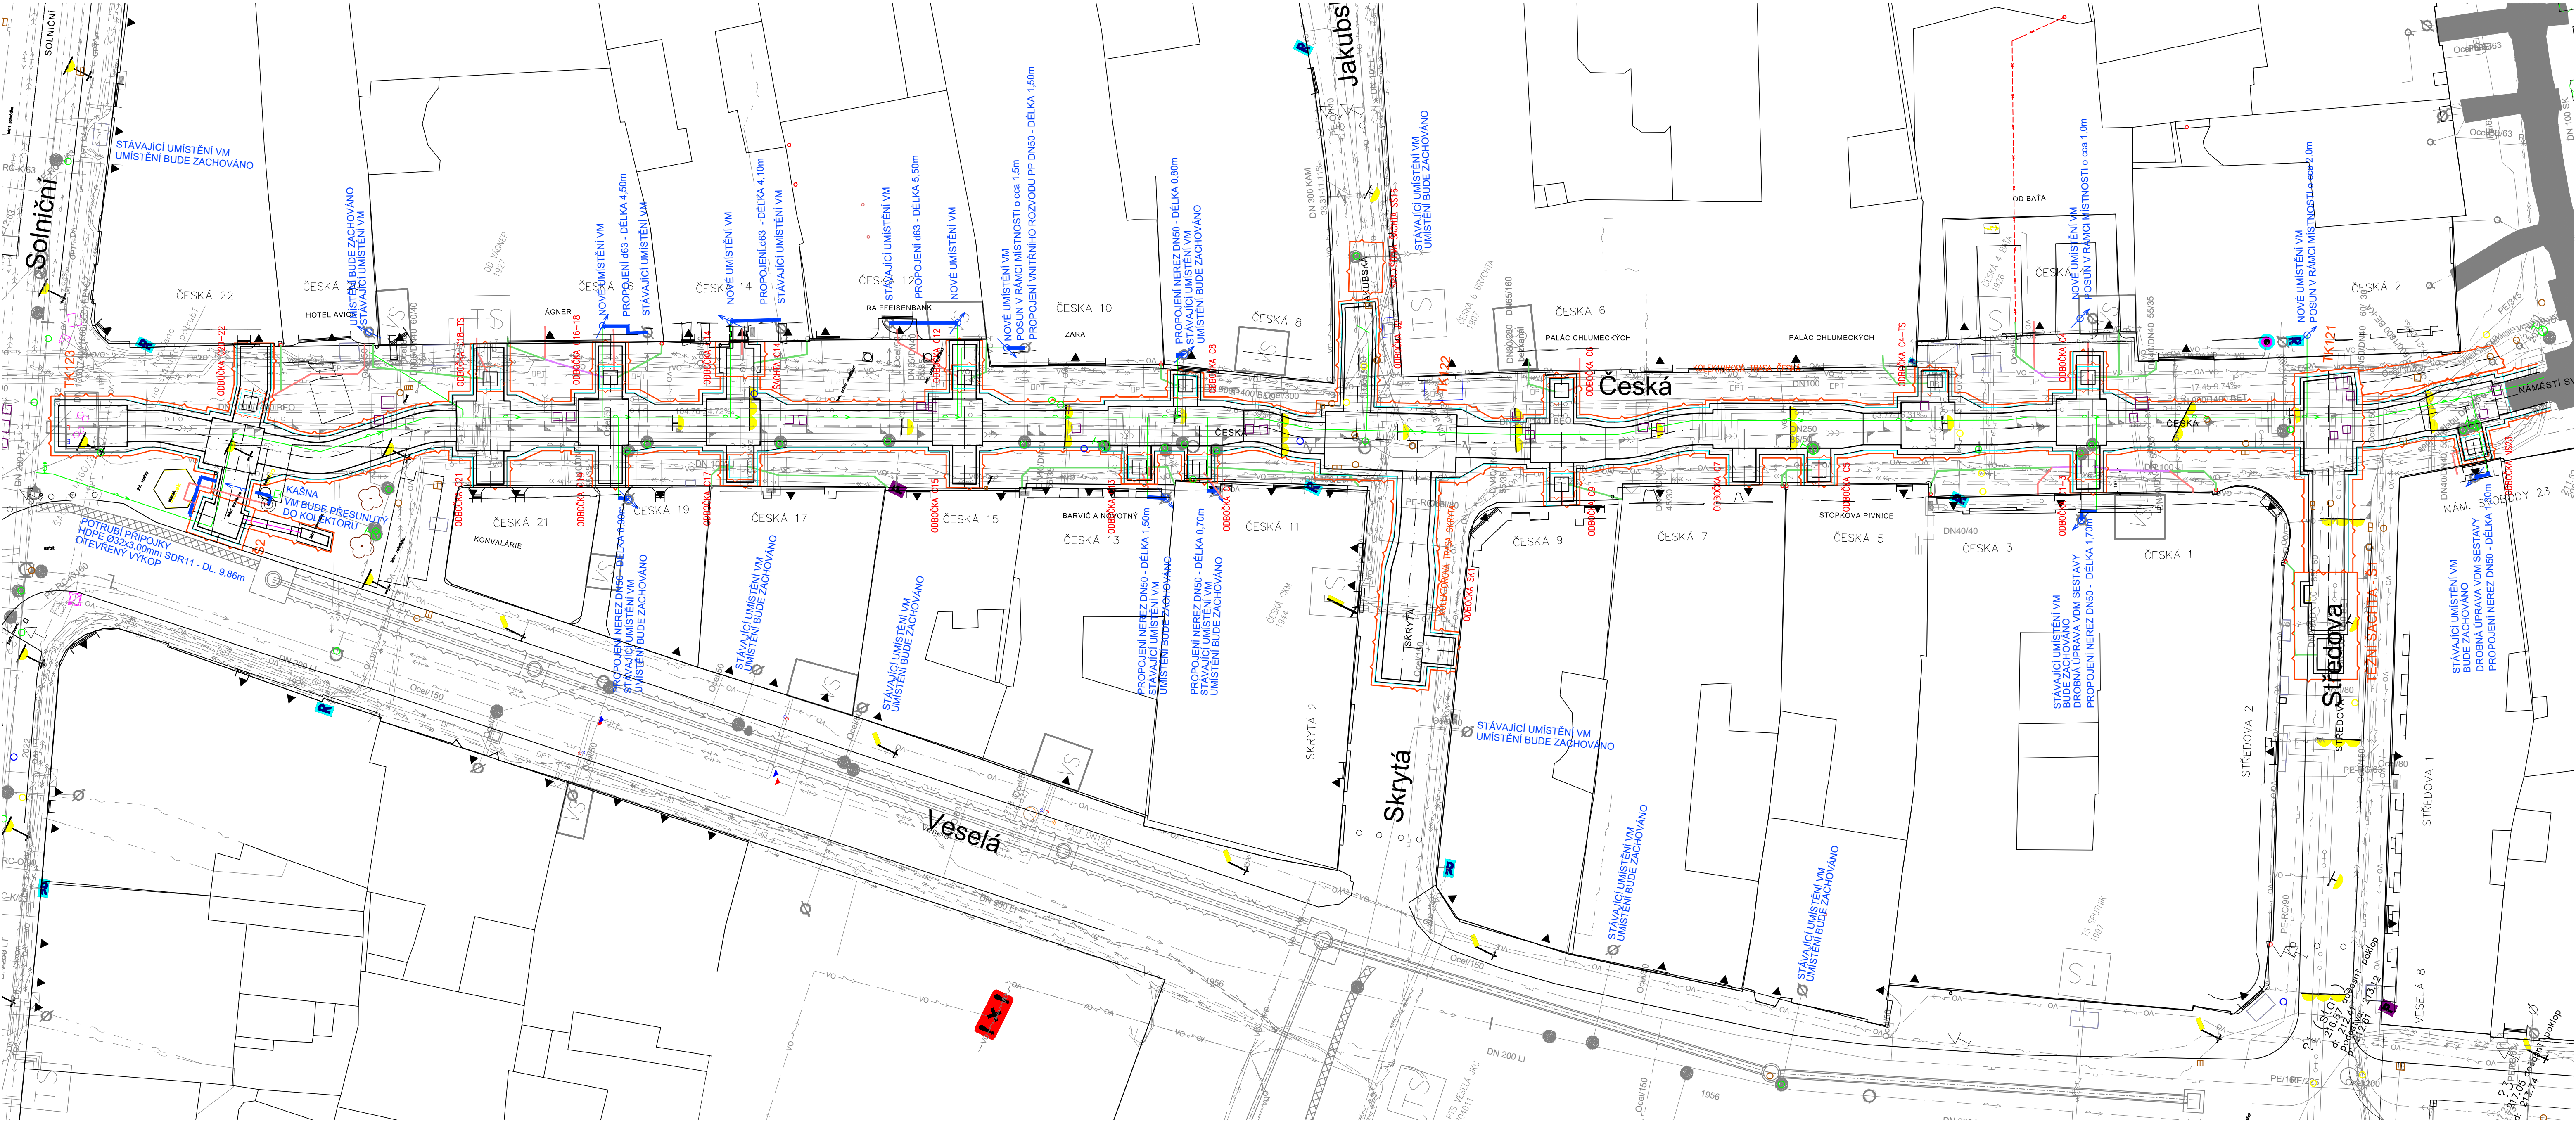

- LEGENDA NAVRHOVANÝCH IS
- NAVRHOVANÝ VODOVOD (SO 502)
 - PŘEPOJENÍ – DEŠŤOVÁ KANALIZACE (SO 601)
 - PŘEPOJENÍ – JEDNOTNÁ KANALIZACE (SO 601)
 - PŘEPOJENÍ – SPLAŠKOVÁ KANALIZACE (SO 601)

- LEGENDA PRO OBJEKT SO 602)
- PROPOJENÍ VNITŘNÍHO ROZVODU
 - PŘÍPOJKA V OTEVŘENÉM VÝKOPU

Souřadnicový systém S-JTSK
Výškový systém Bpv

Revize	Popis	Datum	Provedl

Investor



Statutární město Brno
Dominikánské náměstí 196/1
Brno-město, 602 00 Brno

Generální projektant



INGUTIS, spol. s r.o.
Thákurova 2077/7, 166 29 Praha 6
(+420) 224 354 363, ingutis@ingutis.cz
www.ingutis.cz

Zpracovatel části dokumentace



Sweco Hydroprojekt a.s. Ústředí Praha
Táborská 31, 140 16 Praha 4;
praha@sweco.cz; www.sweco.cz

HIP	Ing. Daniel Švec	Navrhl	Ing. Jana Hanzalová
Zodp. projektant	Ing. Marek Machovec	Vypracoval	Ing. Jana Hanzalová
Akce	12. stavba sekundárního kolektoru Česká - Středová		
Část dokumentace	Dokumentace liniové trasy Dokumentace technických a technologických zařízení Úpravy přípojek inženýrských sítí mimo kolektor SO 602 - Přeložka přípojek vodovodu	Stupeň	PDPs Projektová dokumentace pro provádění stavby
D		Datum	09/2024
D.2		Revize	00
D.2.3		Měřítko	1:250
D.2.3.2		Formát	10 x A4
Příloha	SITUACE		
		Arch. číslo	1112_4_02322_Prel_prip_vod_Situace_00
		Č. přílohy	D.2.3.2.2