


12. STAVBA SEKUNDÁRNÍHO KOLEKTORU ČESKÁ - STŘEDOVA  
SO D.1.5 ÚPRAVA POVRCHŮ DOTČENÝCH STAVBOU  
VYKRES DOPRAVNÍHO ZNAČENÍ  
M 1:250

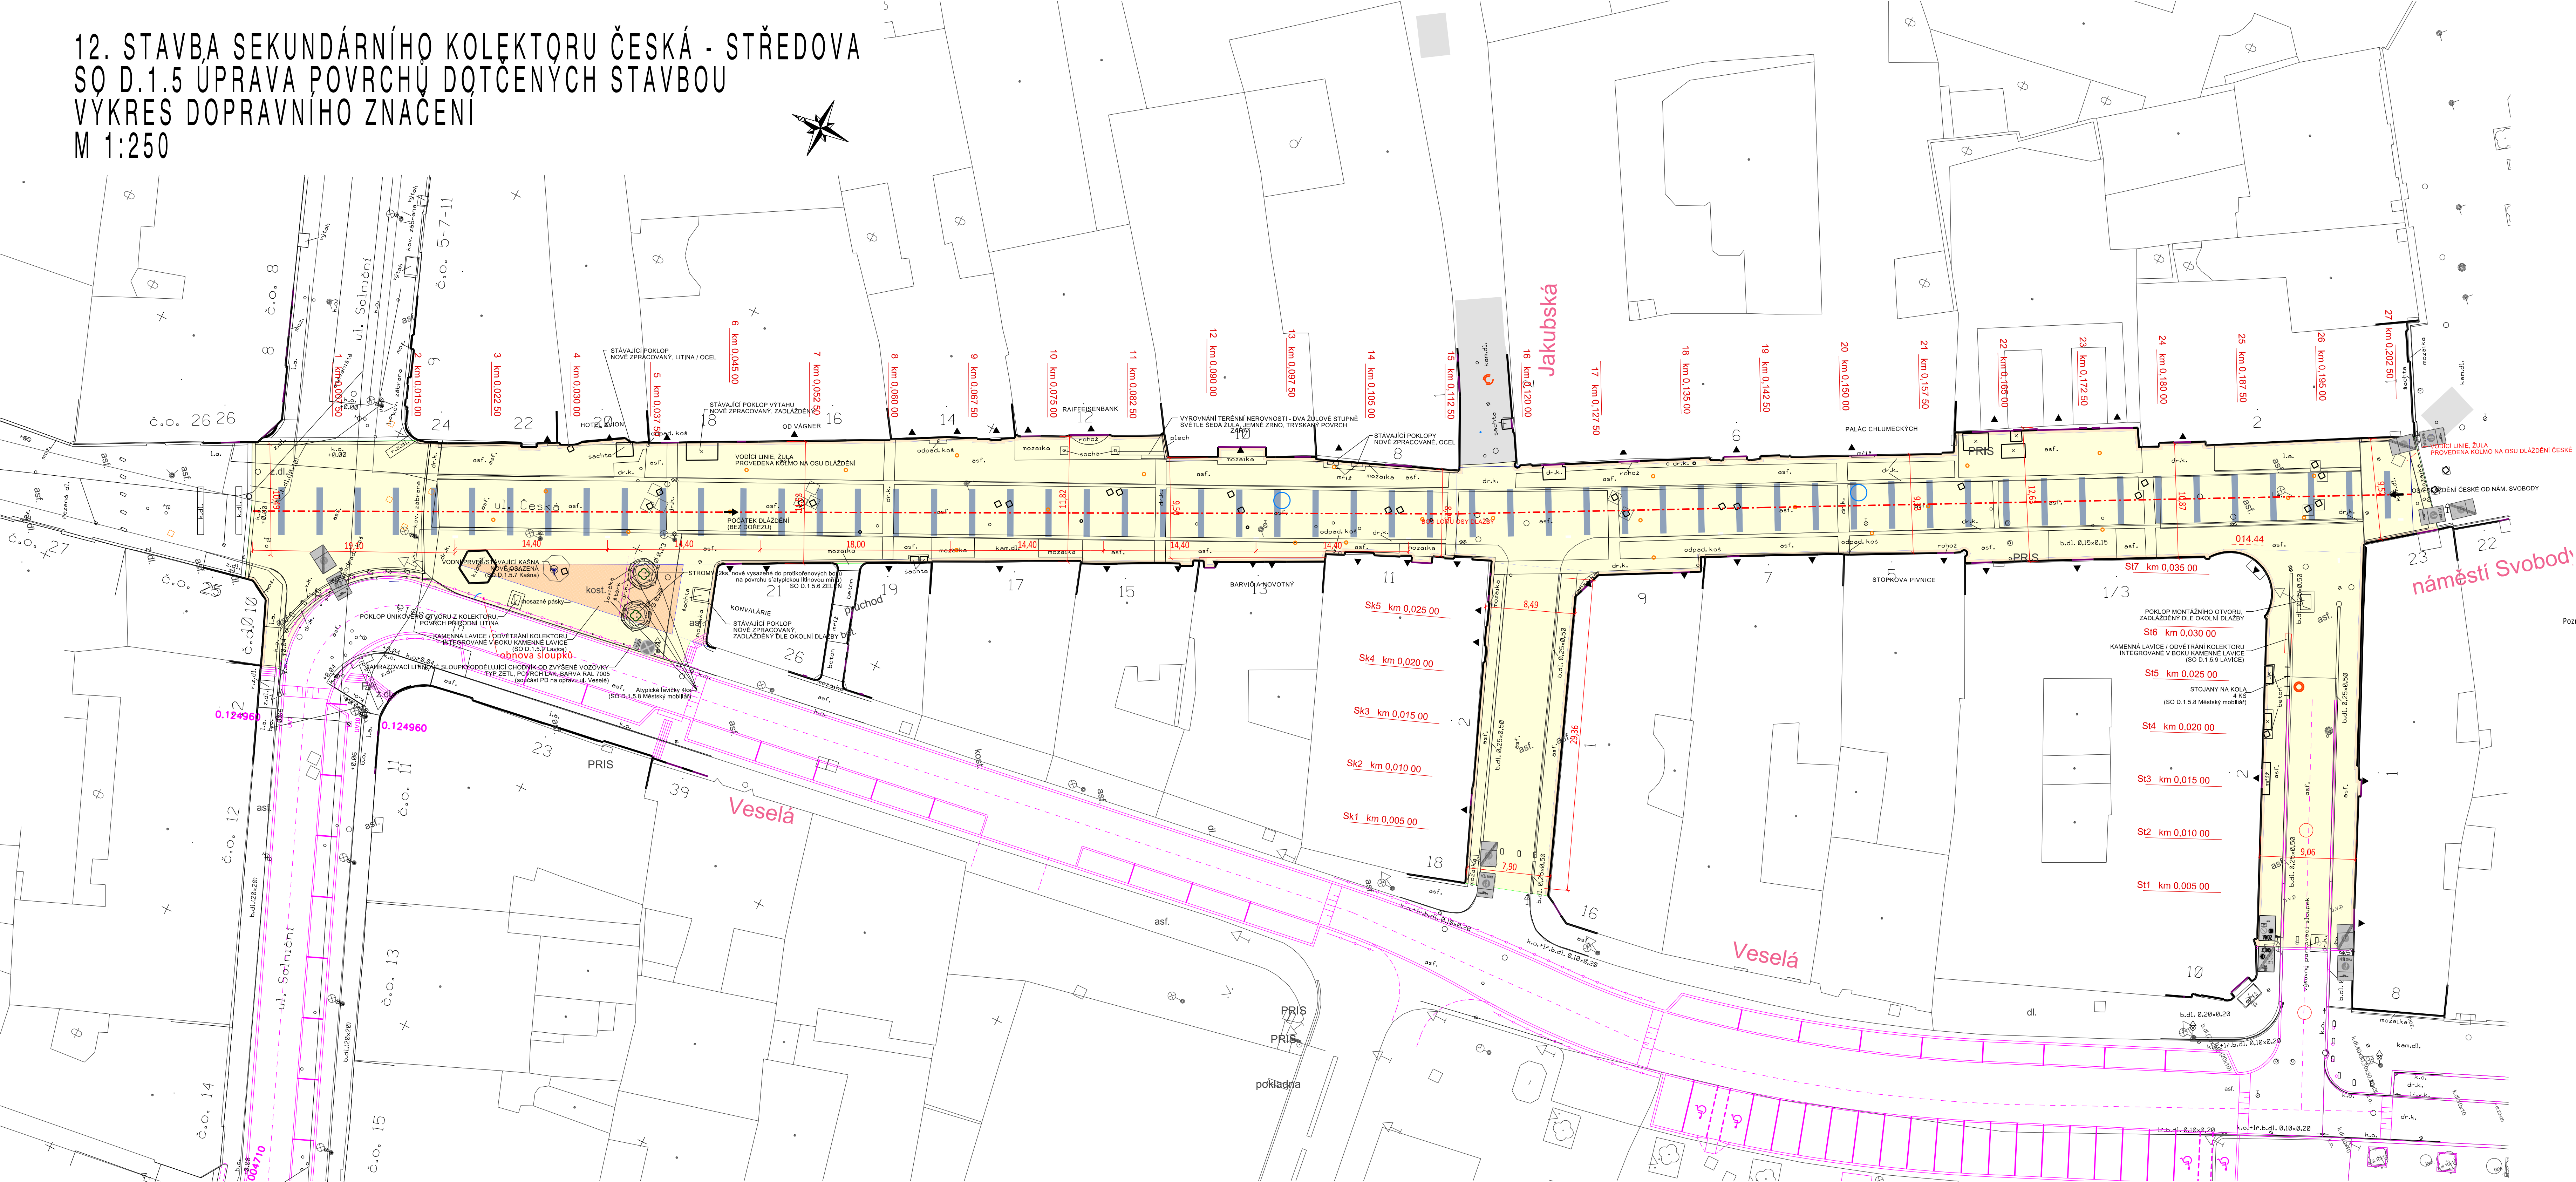

- LEGENDA DZ

  - STÁVAJÍCÍ SDZ (obnovit)
- LEGENDA STAVEBNÍCH ÚPRAV

  - KAMENNÁ DLAŽBA 30x20/30/40x14 cm (žulová deska)
  - MOZAIKA 6x6x6 cm (žulová kostka, řezaná)
  - KAMENNÉ BLOKY 40x150x30 cm
- LEGENDA OSTATNÍCH STAVEB

  - 12. stavba sekundárního kolektoru Česká - Středová (Ingutis, spol. s r.o.)
  - Rekonstrukce ul. Veselá - Solniční (Viapont s.r.o.)
  - Brno, Solniční I., Česká II. - rekonstrukce vodovodu; SO 03 Komunikace (Atelier DPK s.r.o.)

Pozn.: Výkres dopravního značení vychází ze stávajícího passportu DZ. V rámci akce nedojde ke změně organizace dopravy ani DZ. Stávající svítlé DZ, které bude stavbou dotčeno, bude po dokončení stavebních prací obnoveno dle platného stanovení DZ. Vodorovné DZ v navrhovaném rozsahu stavebních prací není stanoveno a tudíž nebude dotčeno. Dopravní značení v navazujících ulicích není v tomto výkresu zobrazeno. Tento výkres slouží jako podklad pro určení dotčeného SDZ v rámci oprav povrchů a neslouží jako podklad pro stanovení nového DZ.

Investor

B

|

R

|

N

|

O

|

Statutární město Brno

Dominikánské náměstí 196/1

Brno-město, 602 00 Brno

Generální projektant

ingutis

INGUTIS, spol. s r.o.  
Thákurova 2077/7, 166 29 Praha 6  
(+420) 224 354 363, ingutis@ingutis.cz  
www.ingutis.cz

Projektant SO

Brněnské komunikace

ÚTVAR DOPRAVNÍHO INŽENÝRSTVÍ

Brněnské komunikace a.s.  
Renesanká třída 787-1a  
639 00 Brno  
www.bkom.cz

HIP

Ing. Knesl

Navrhl

Ing. Tržil

Zodp. projektant

Ing. Tržil

Vypracoval

Ing. Tržil

Akce

12. stavba sekundárního kolektoru Česká - Středová

Poré

Část dokumentace

D

SO D.1.5.1 Definitivní úprava povrchů

DÚSP + PDPS

Projektová dokumentace pro provádění stavby

Datum02/2023Revize01

Měřítko1:250Formát12 x A4

Příloha

Výkres dopravního značení

Arch. číslo

Č. přílohy

08