




PŪDORYS
1:50

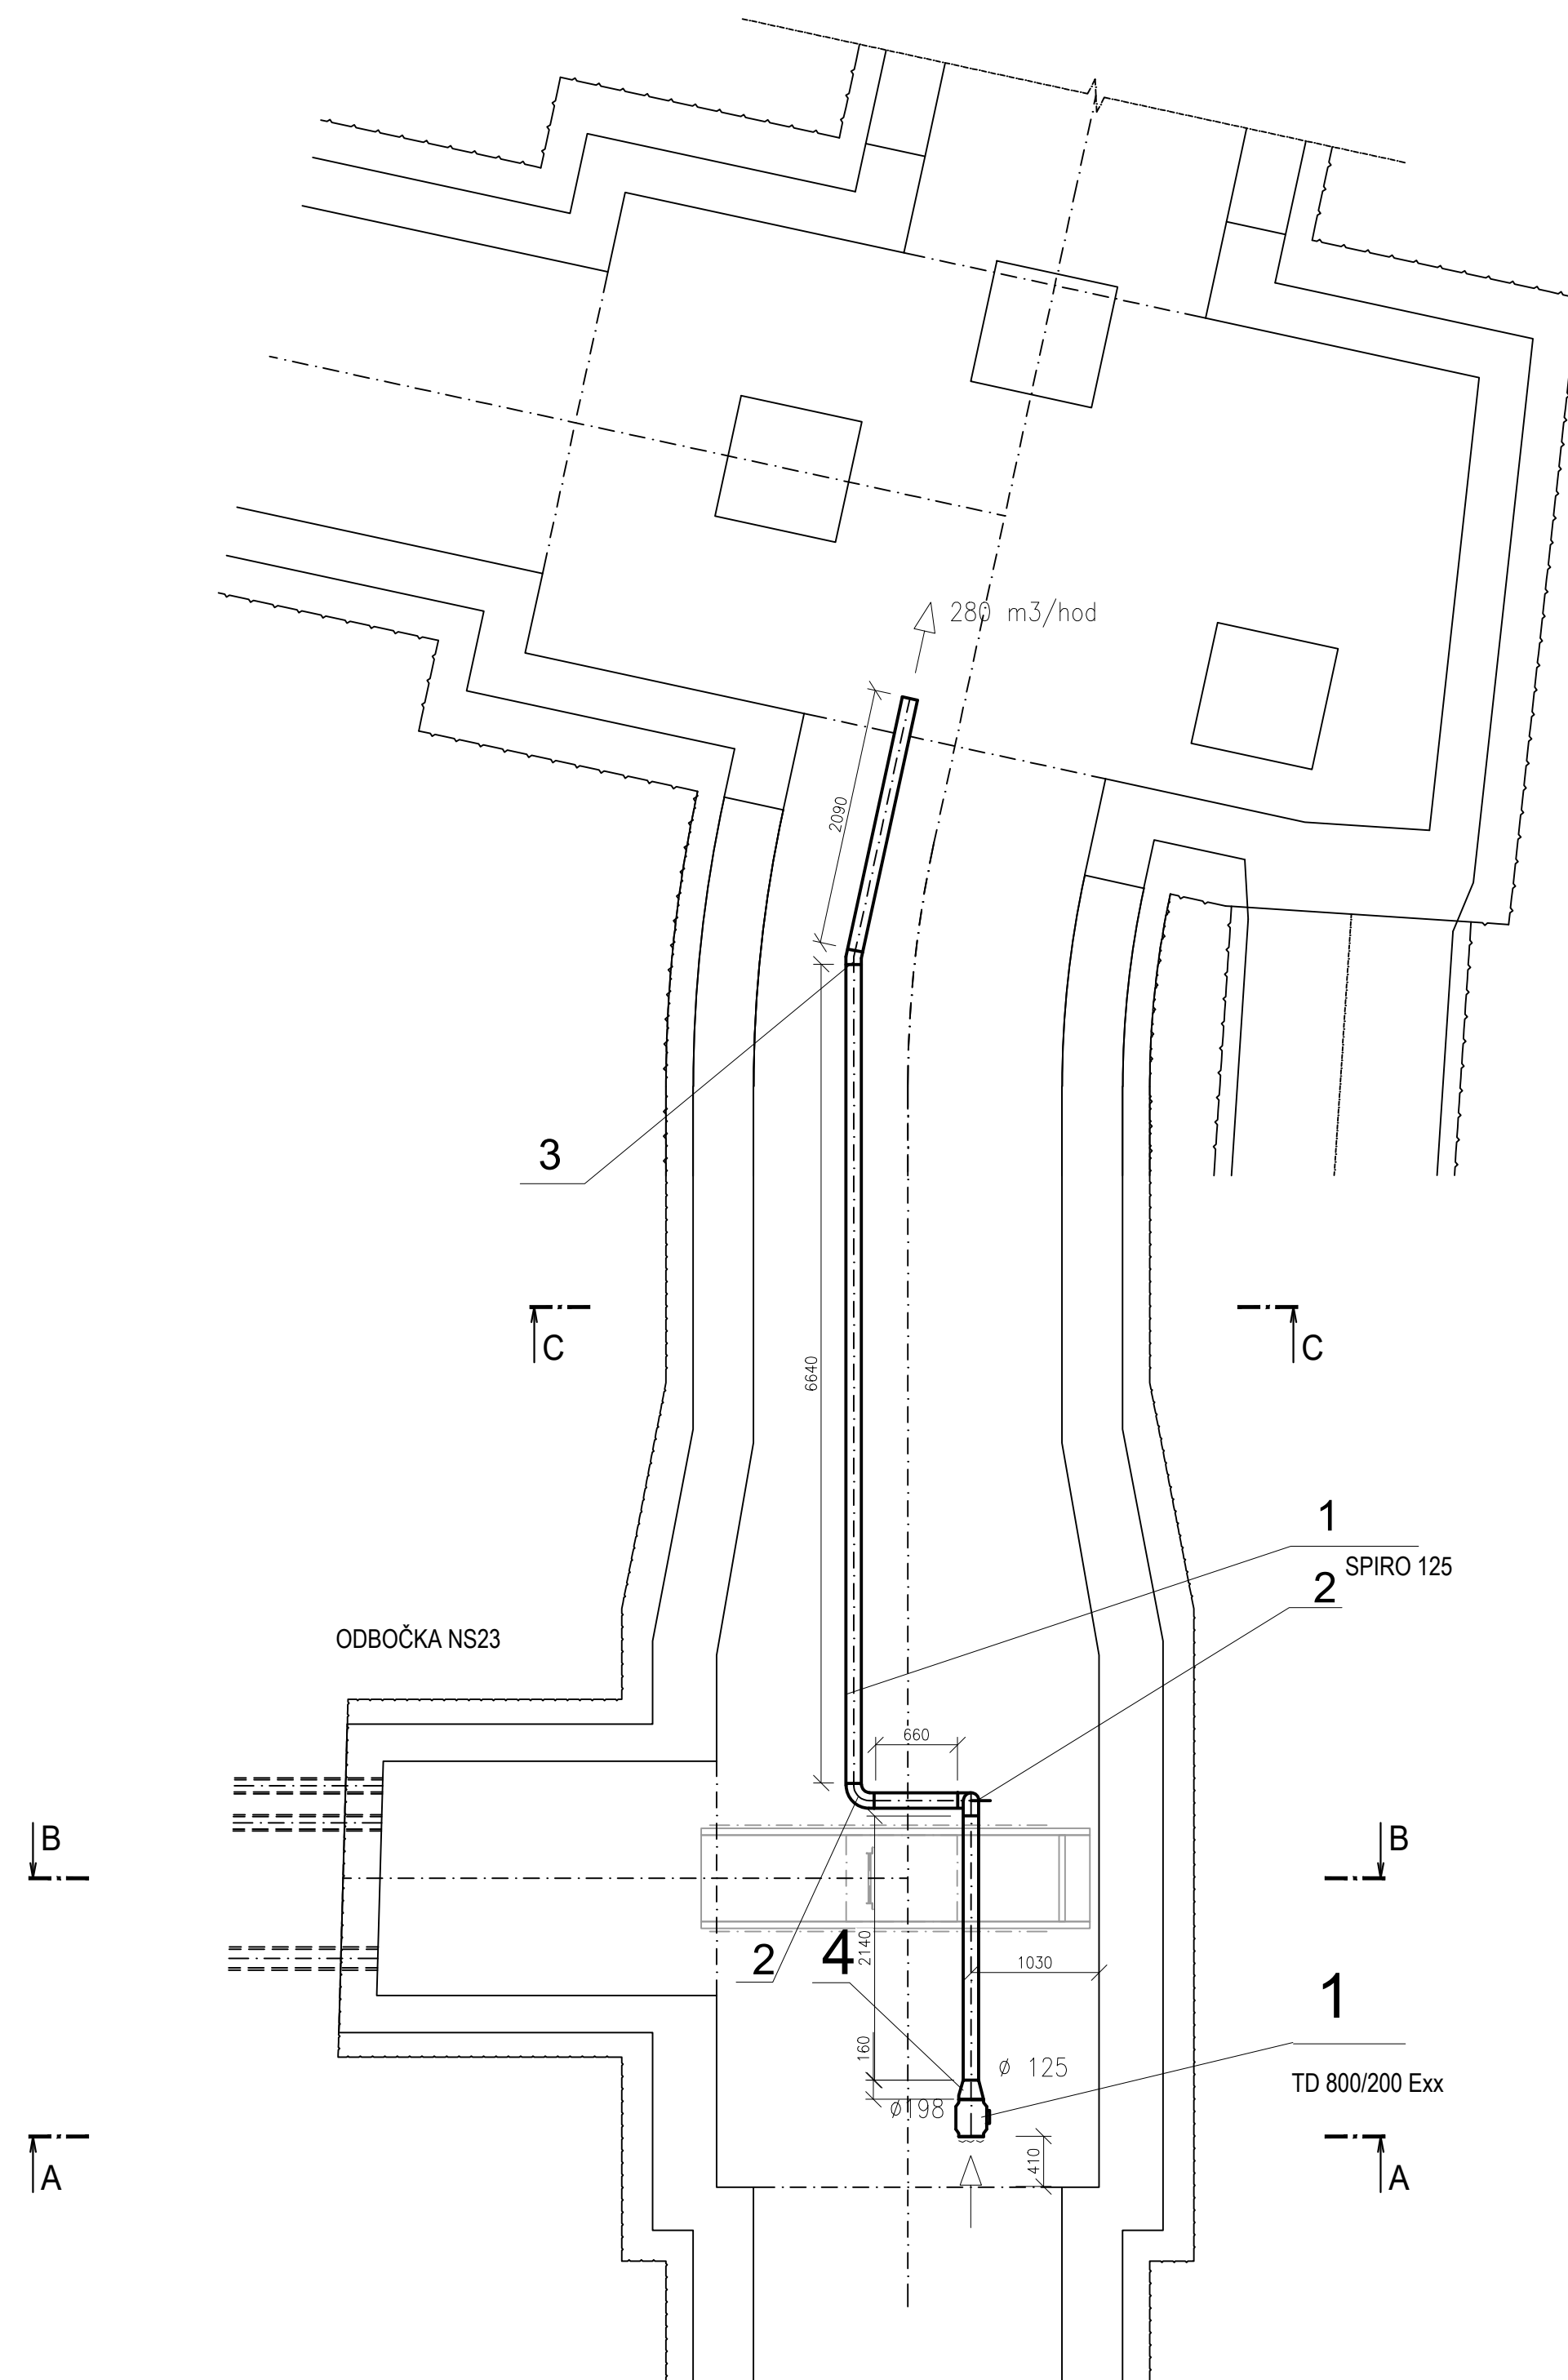


ŘEZ A-A
1:50

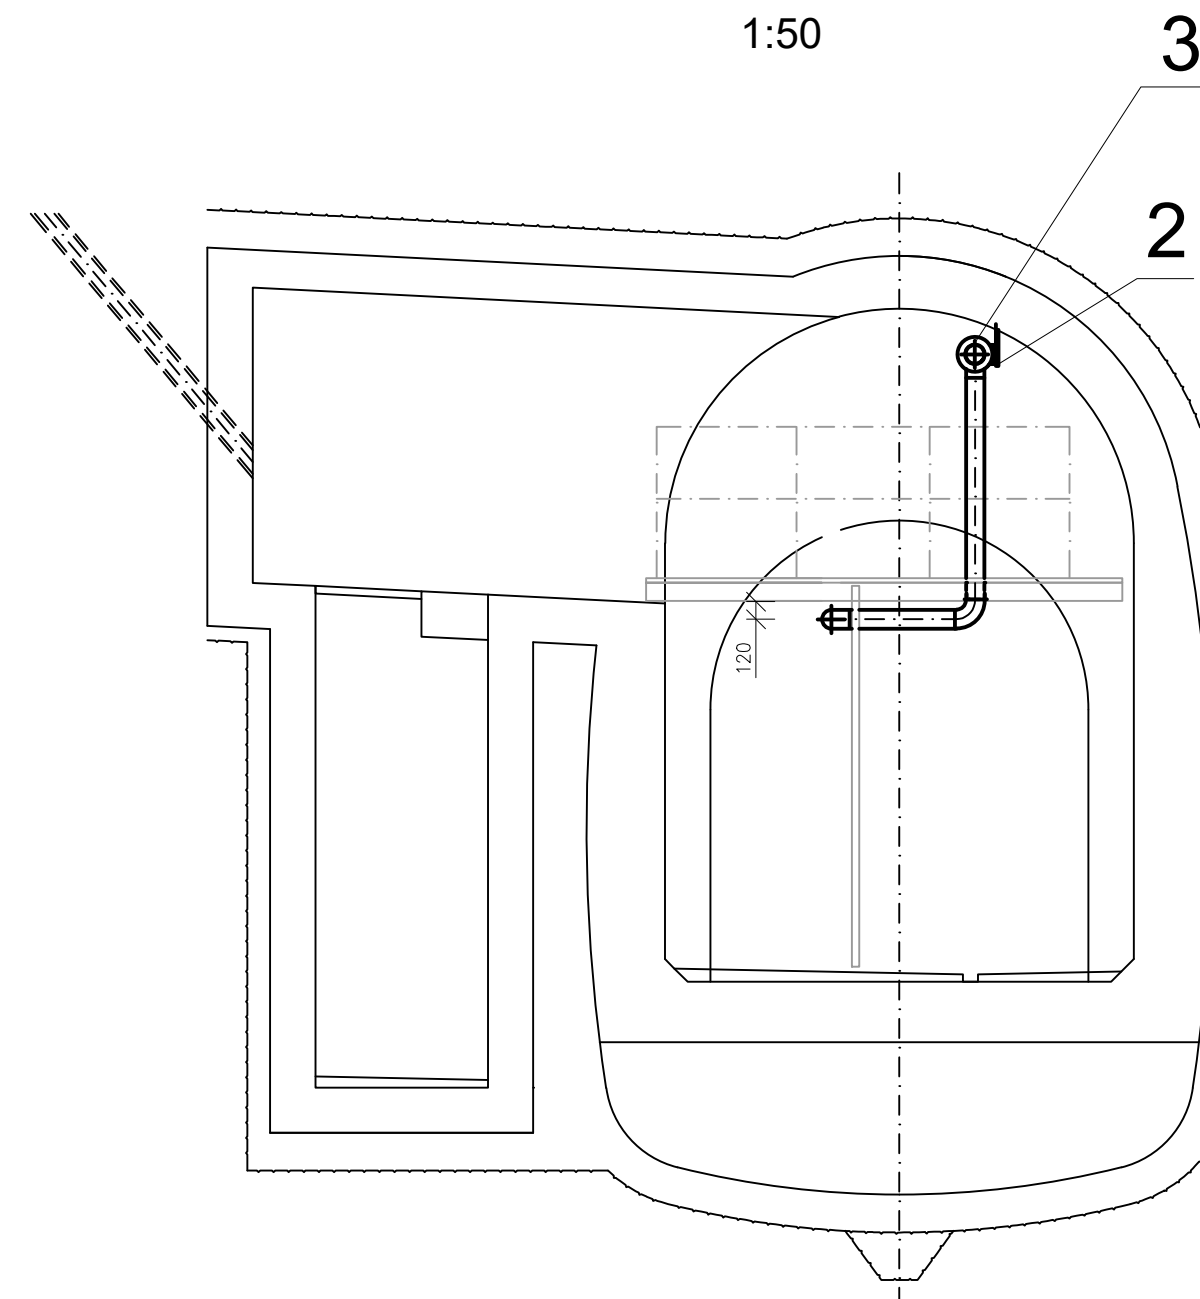

ŘEZ C-C
1:50

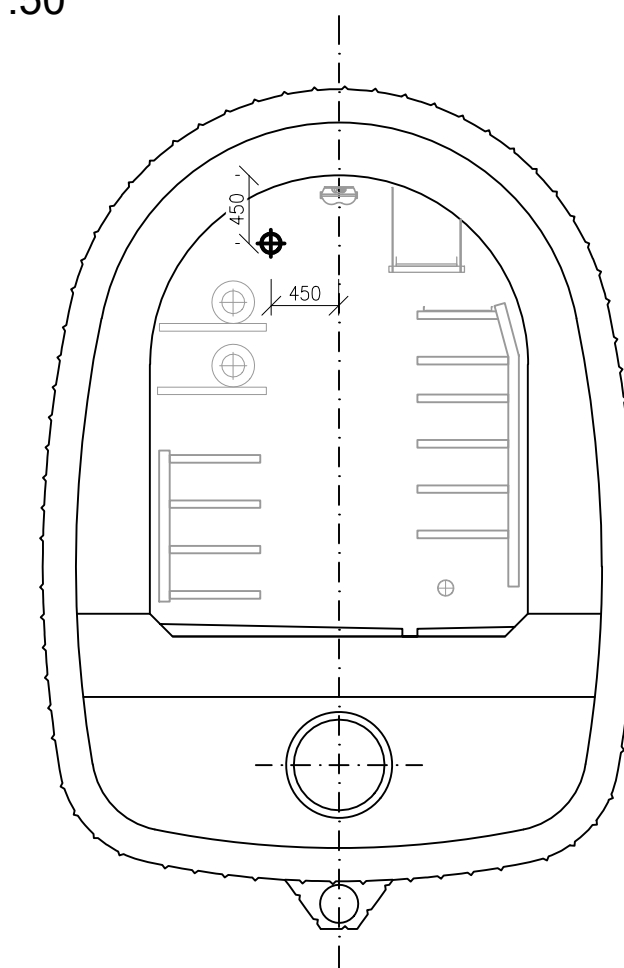

ŘEZ B-B
1:50

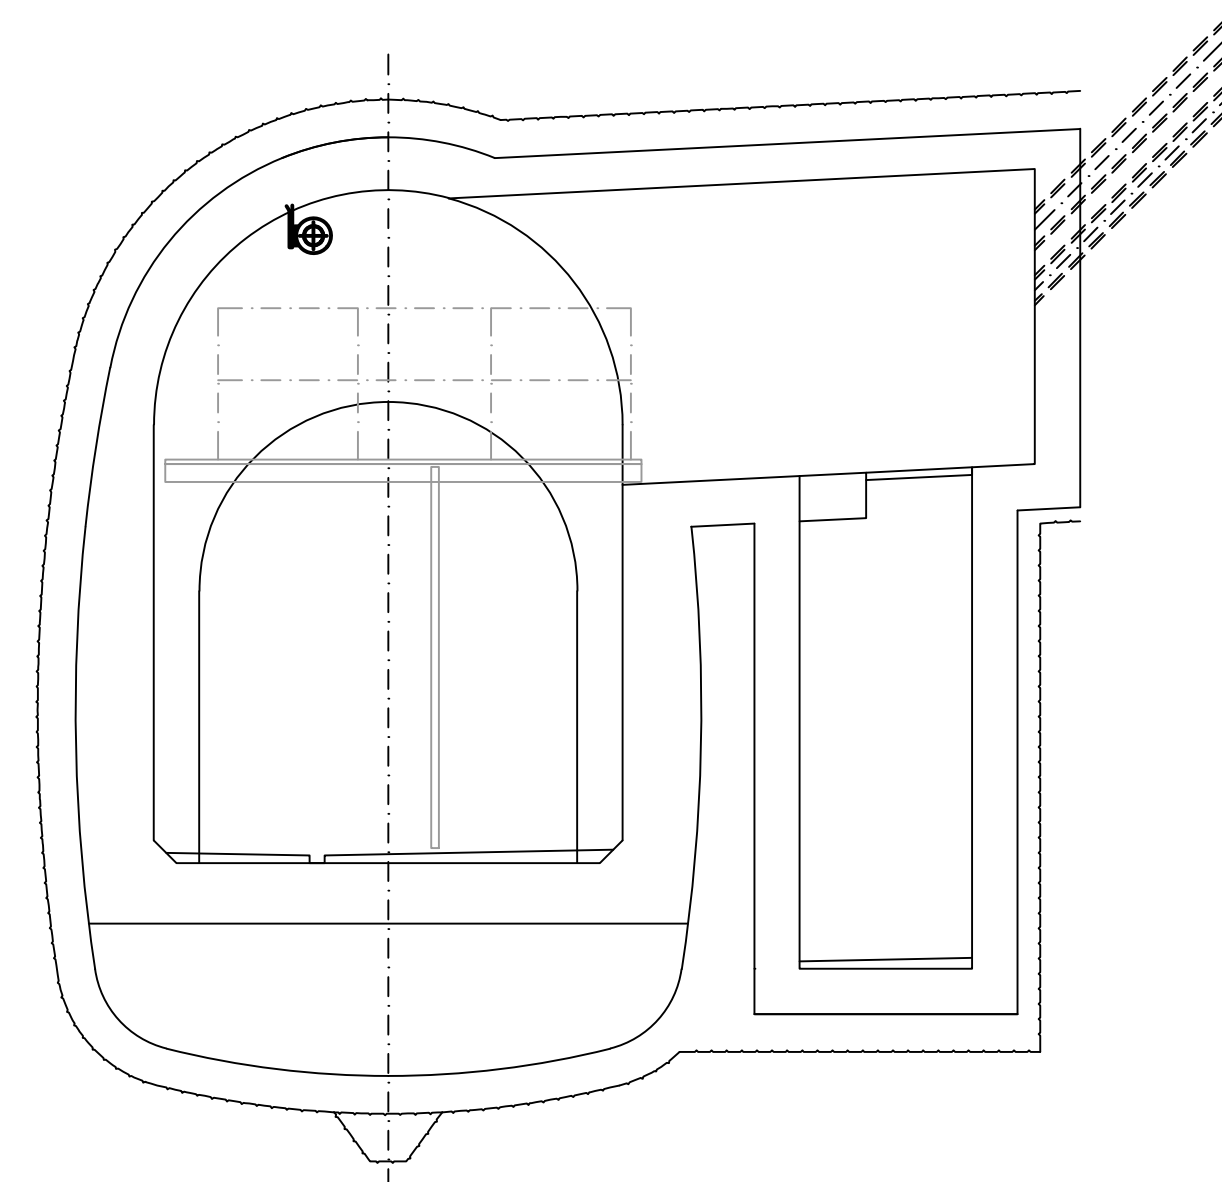

POZNAMKA

Doplňuje technická zpráva VZT
a specifikace dílů VZT

Revize	Popis	Datum	Provedl

Investor

B

R

N


O

Statutární město Brno

Dominikánské náměstí 196/1

Brno-město, 602 00 Brno

Generální projektant




INGUTIS, spol. s r.o.

Thákurova 2077/7, 166 29 Praha 6

(+420) 224 354 363, ingutis@ingutis.cz

www.ingutis.cz

HIP	Ing. Švec		Navrh	Ing. Gebert		
Zodp. projektant	Ing. Gebert		Vypracoval	Ing. Gebert		
Akce				Poré		
12. stavba sekundárního kolektoru Ěeská - Stredova						
Část dokumentace D D.1 D.1.4 D.1.4.9	Dokumentace liniové trasy Dokumentace objektu Technika prostředí staveb PS 106 - Vzduchotechnika		Stupeň		PDPS	
			Projektová dokumentace pro provádění stavby			
			Datum	08/2020	Revize	01
			Měřítko	1:50	Formát	8 x A4
Přiloha			Arch. číslo	Model		
Separátní větrání - odbočka NS23			Č. přílohy	D.1.4.9.4		