


12. stavba sekundárního kolektoru Česká - Středová
SO 601 - Přeložka přípojek kanalizace
Situace 1:250

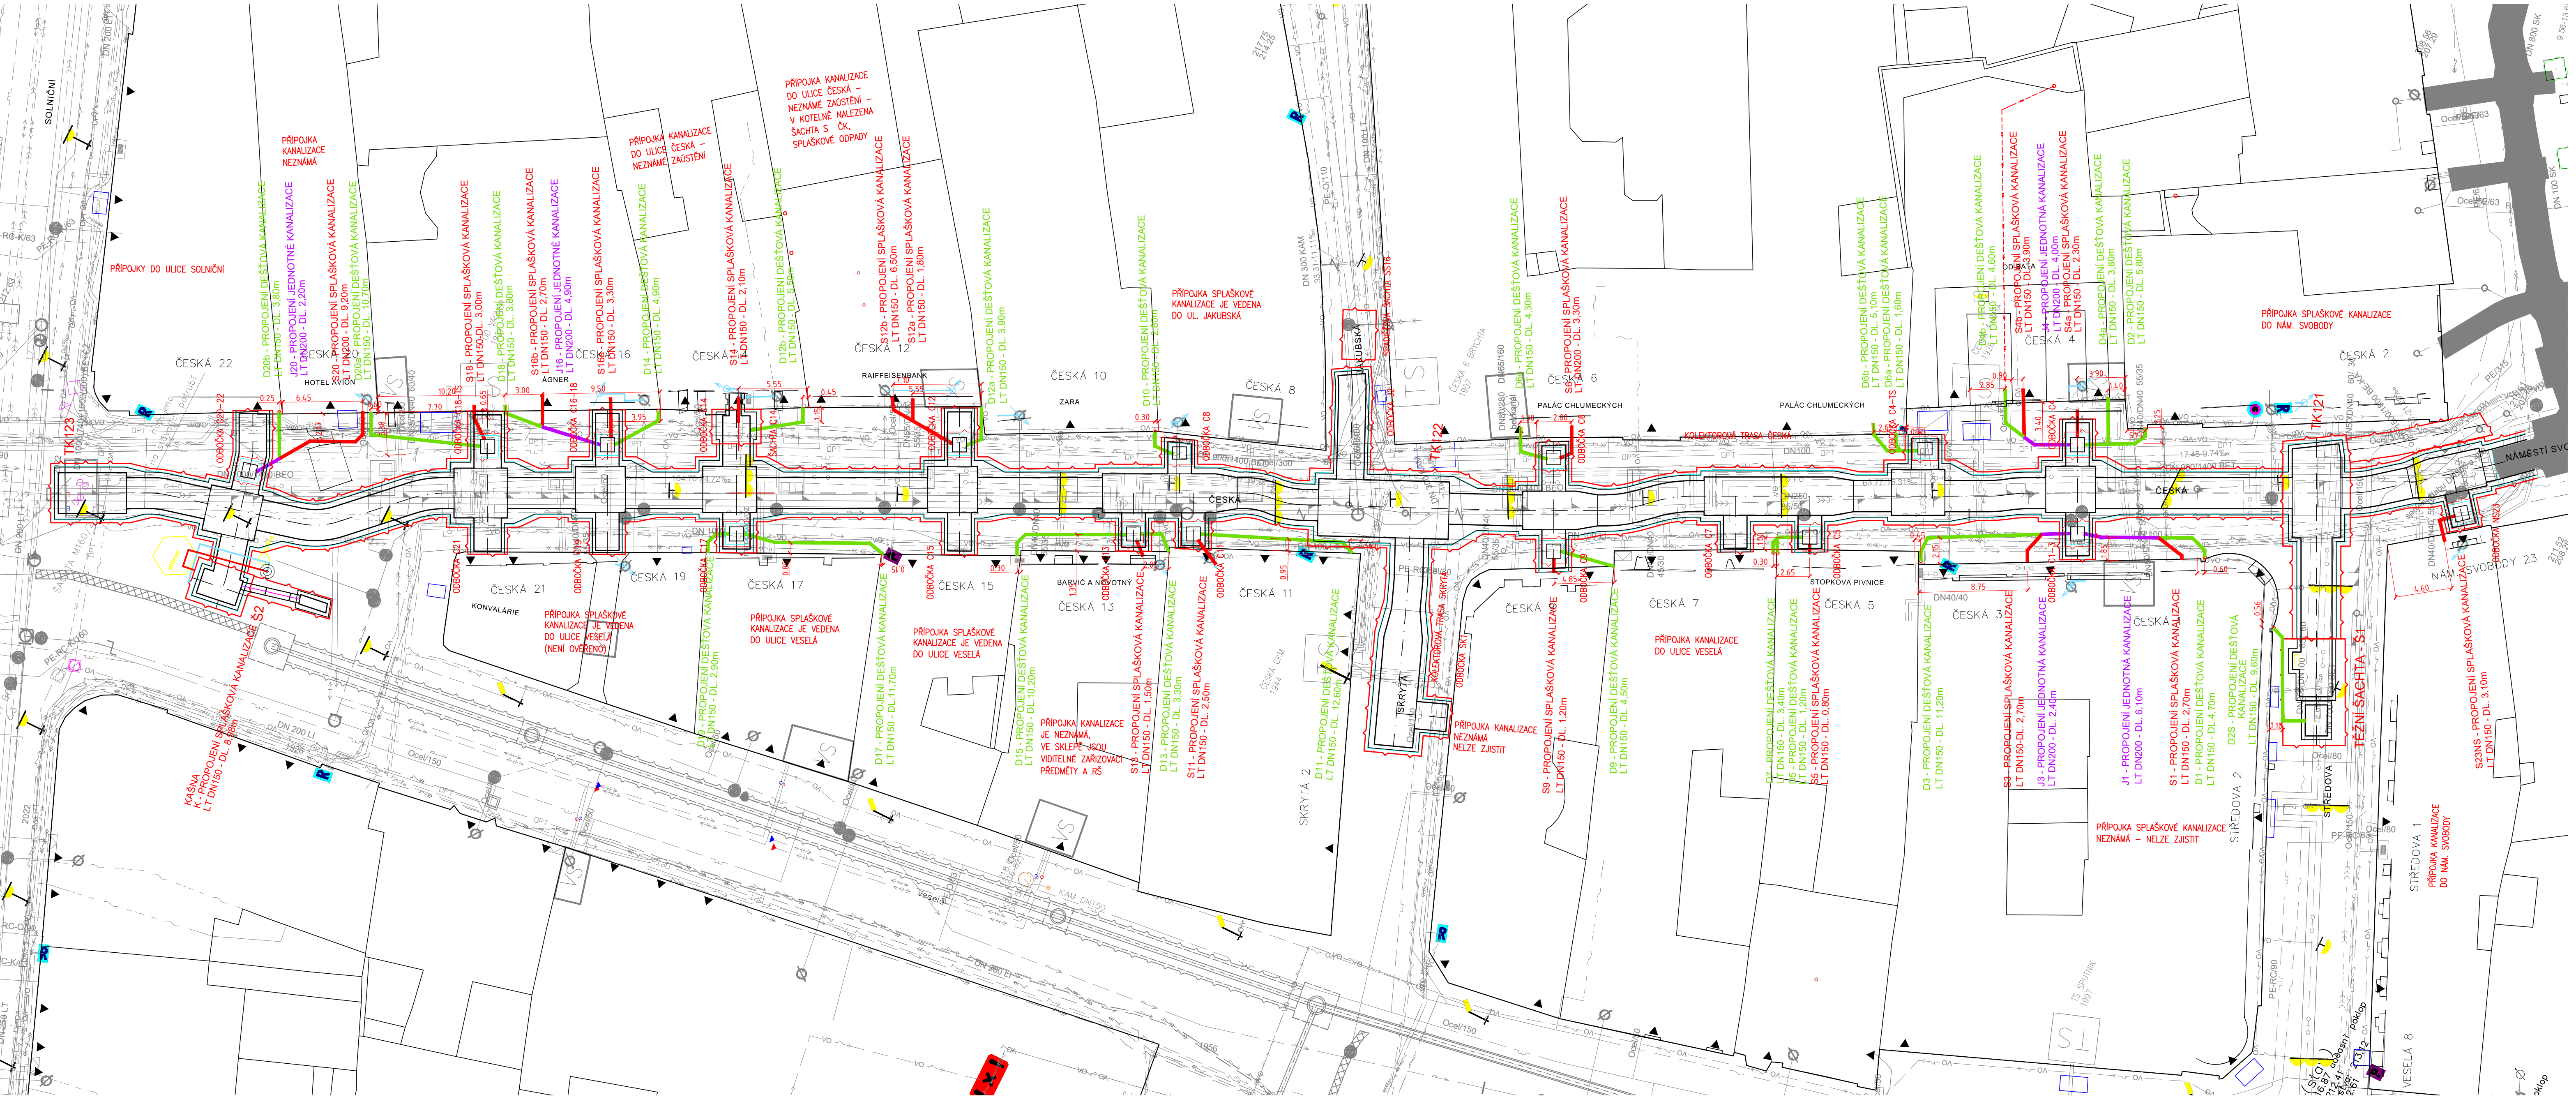

- LEGENDA NAVRHOVANÝCH IS
- PROPOJENÍ VNITŘNÍHO ROZVODU
 - PŘÍPOJKA V OTEVŘENÉM VÝKOPU
- LEGENDA PRO OBJEKT SO 602)
- PŘEPOJENÍ - DEŠŤOVÁ KANALIZACE (SO 601)
 - PŘEPOJENÍ - JEDNOTNÁ KANALIZACE (SO 601)
 - PŘEPOJENÍ - SPLAŠKOVÁ KANALIZACE (SO 601)

Souřadnicový systém		S-JTSK	
Výškový systém		Bpv	
Revize	Popis	Datum	Provedl

Investor

B

R

N

O

Statutární město Brno
Dominikánské náměstí 196/1
Brno-město, 602 00 Brno

Generální projektant

ingutis

INGUTIS, spol. s r.o.

Thákurova 2077/7, 166 29 Praha 6
(+420) 224 354 363, ingutis@ingutis.cz
www.ingutis.cz

Zpracovatel části dokumentace

SWECO

Sustainable engineering and design

Sweco Hydroprojekt a.s. Ústředí Praha
Táborská 31, 140 16 Praha 4;
praha@sweco.cz; www.sweco.cz

HIP	Ing. Daniel Švec	Navrhl	Ing. Jana Hanzalová
Zodp. projektant	Ing. Marek Machovec	Vypracoval	Ing. Jana Hanzalová

Akce

12. stavba sekundárního kolektoru
Česká - Středová

Poré

Část dokumentace	Dokumentace liniové trasy Dokumentace technických a technologických zařízení Úpravy přípojek inženýrských sítí mimo kolektor SO 601 - Přeložka přípojek kanalizace	Stupeň		PDPŠ Projektová dokumentace pro provádění stavby	
		Datum	09/2024	Revize	00
		Měřítko	1:250	Formát	10 x A4
		Arch. číslo		1112_4_02312_Prel_prip_kan_Situace_00	
Příloha	Situace přeložek kanalizace	Č. přílohy		D.2.3.1.2	