


LEGENDA ŠRAF

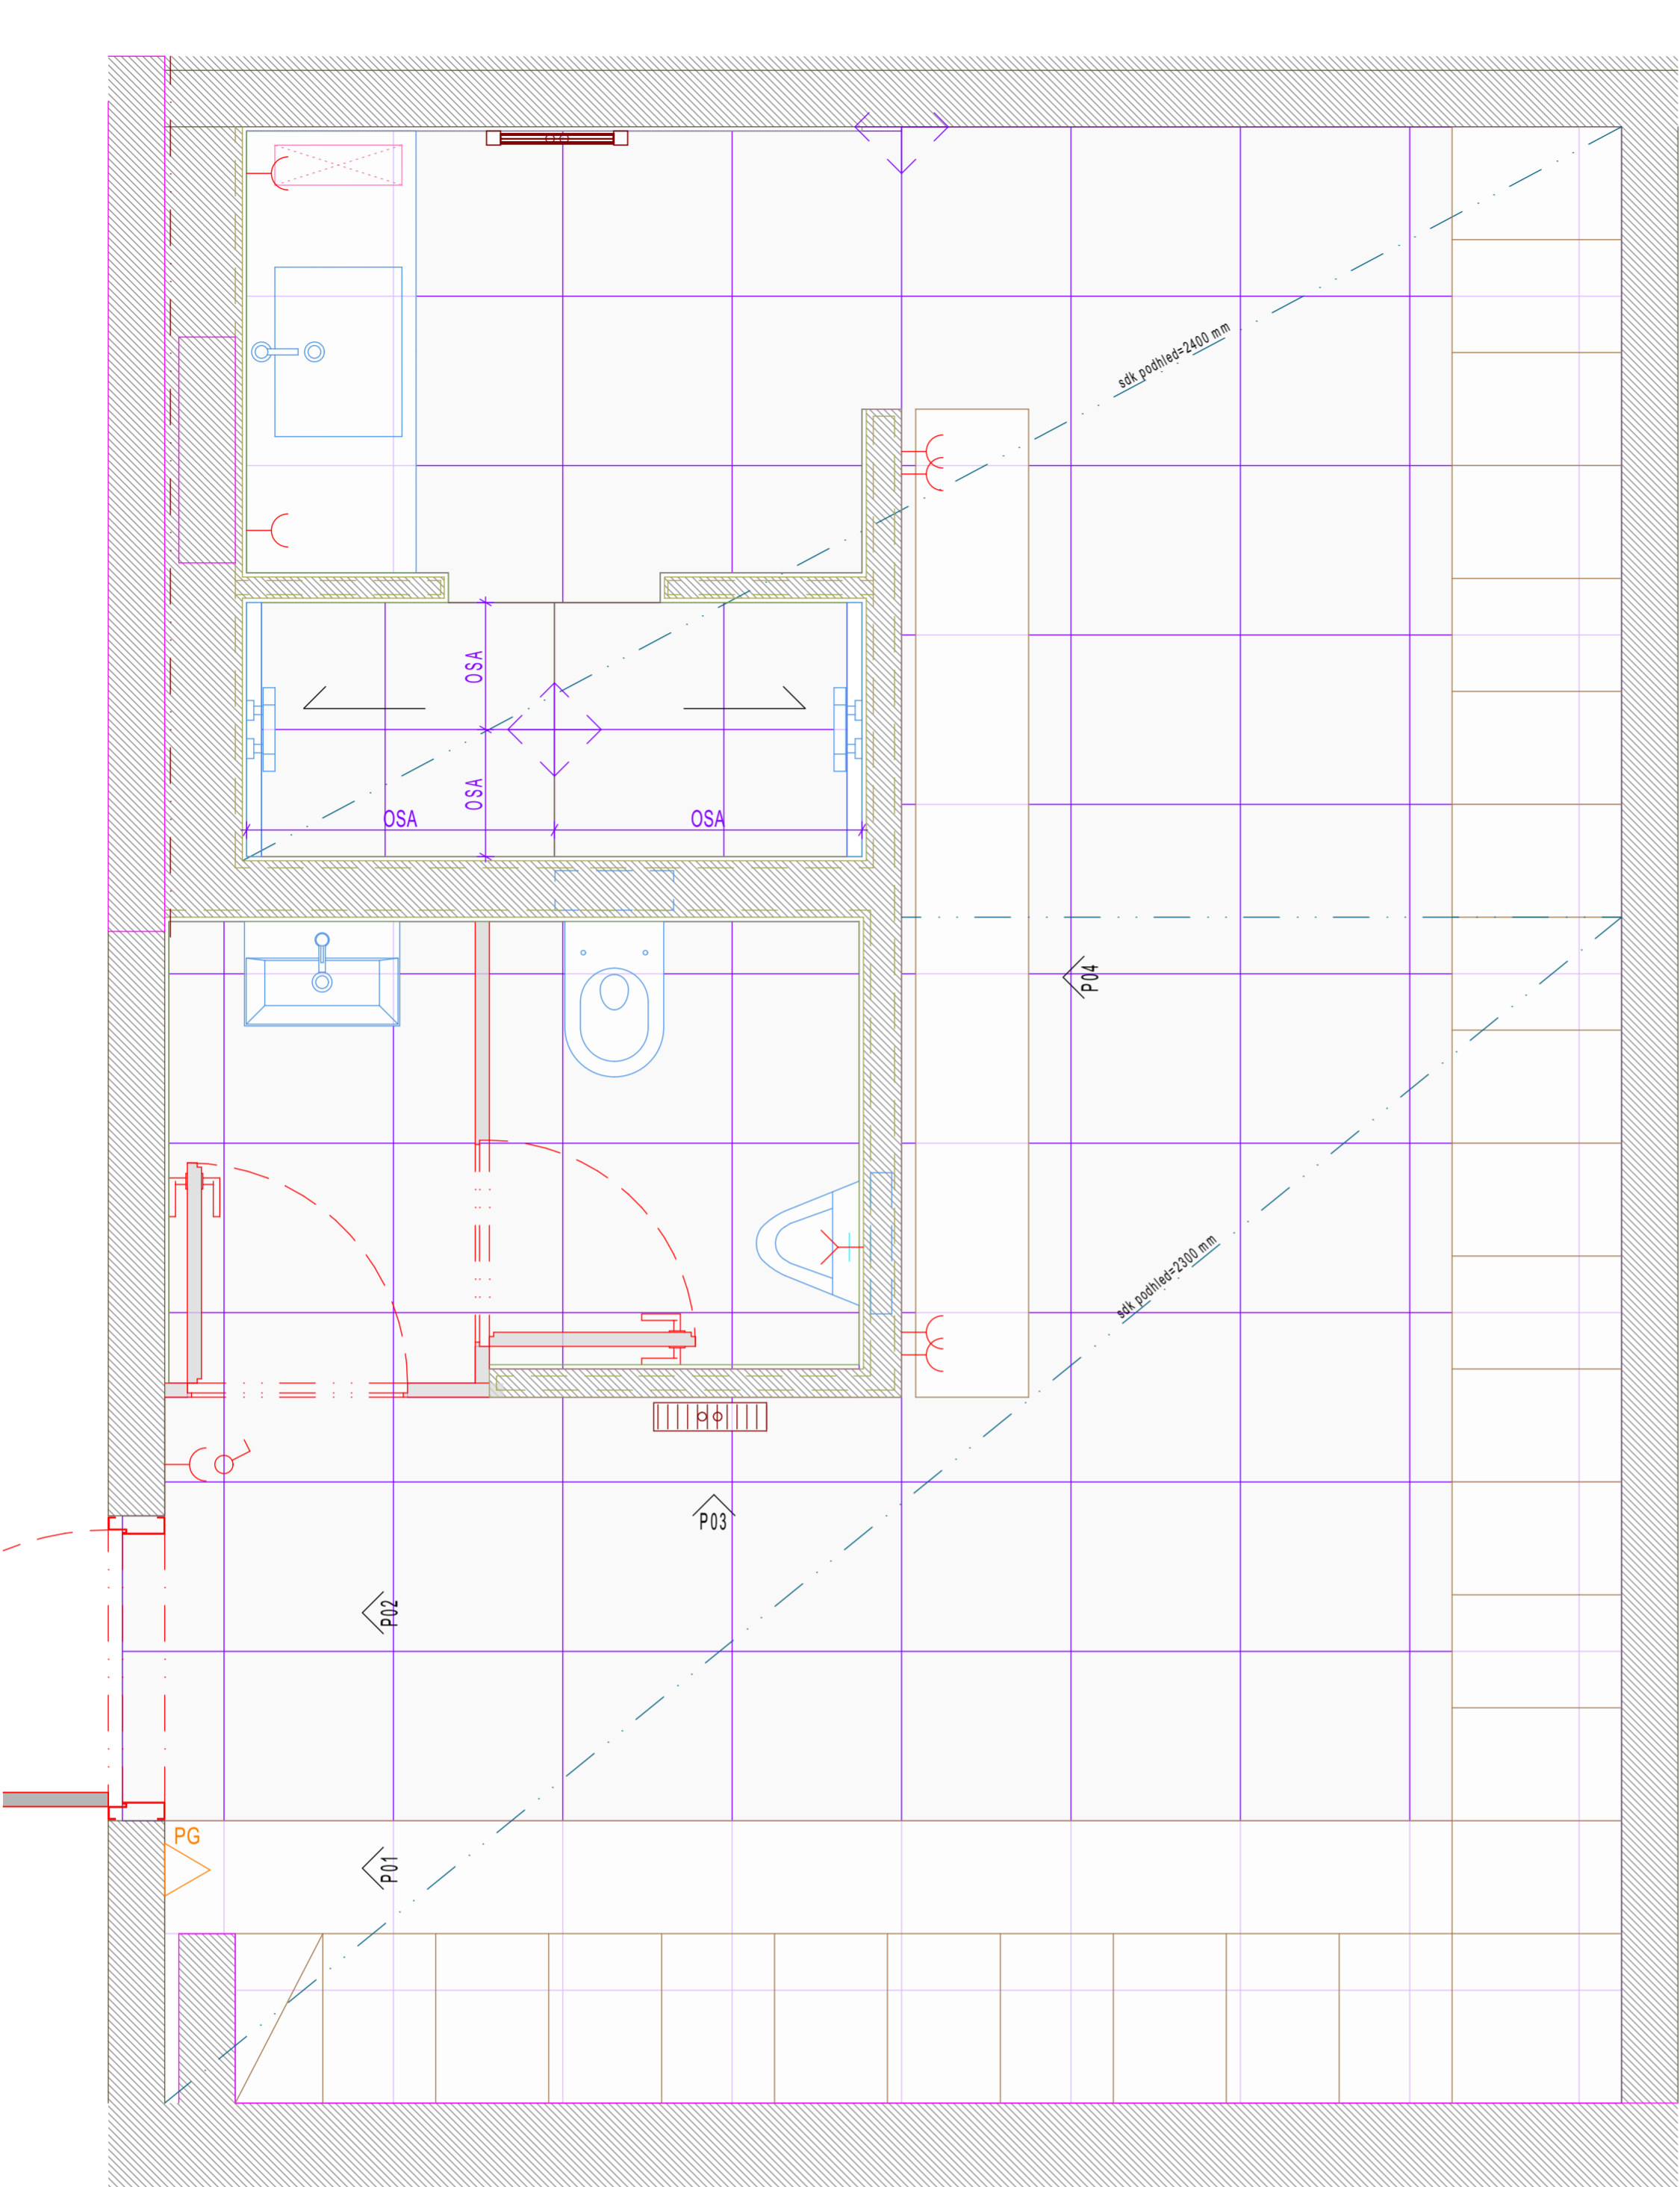

STĚNY V ŘEZU

POVRCHY - PODLAHA

POVRCHY - STĚNY

SMĚR OBKLÁDKY

KERAMICKÁ DLAŽBA TYP 1
600 x 600 mm

TRUHLÁŘSKÉ VÝROBKY

KOV

