
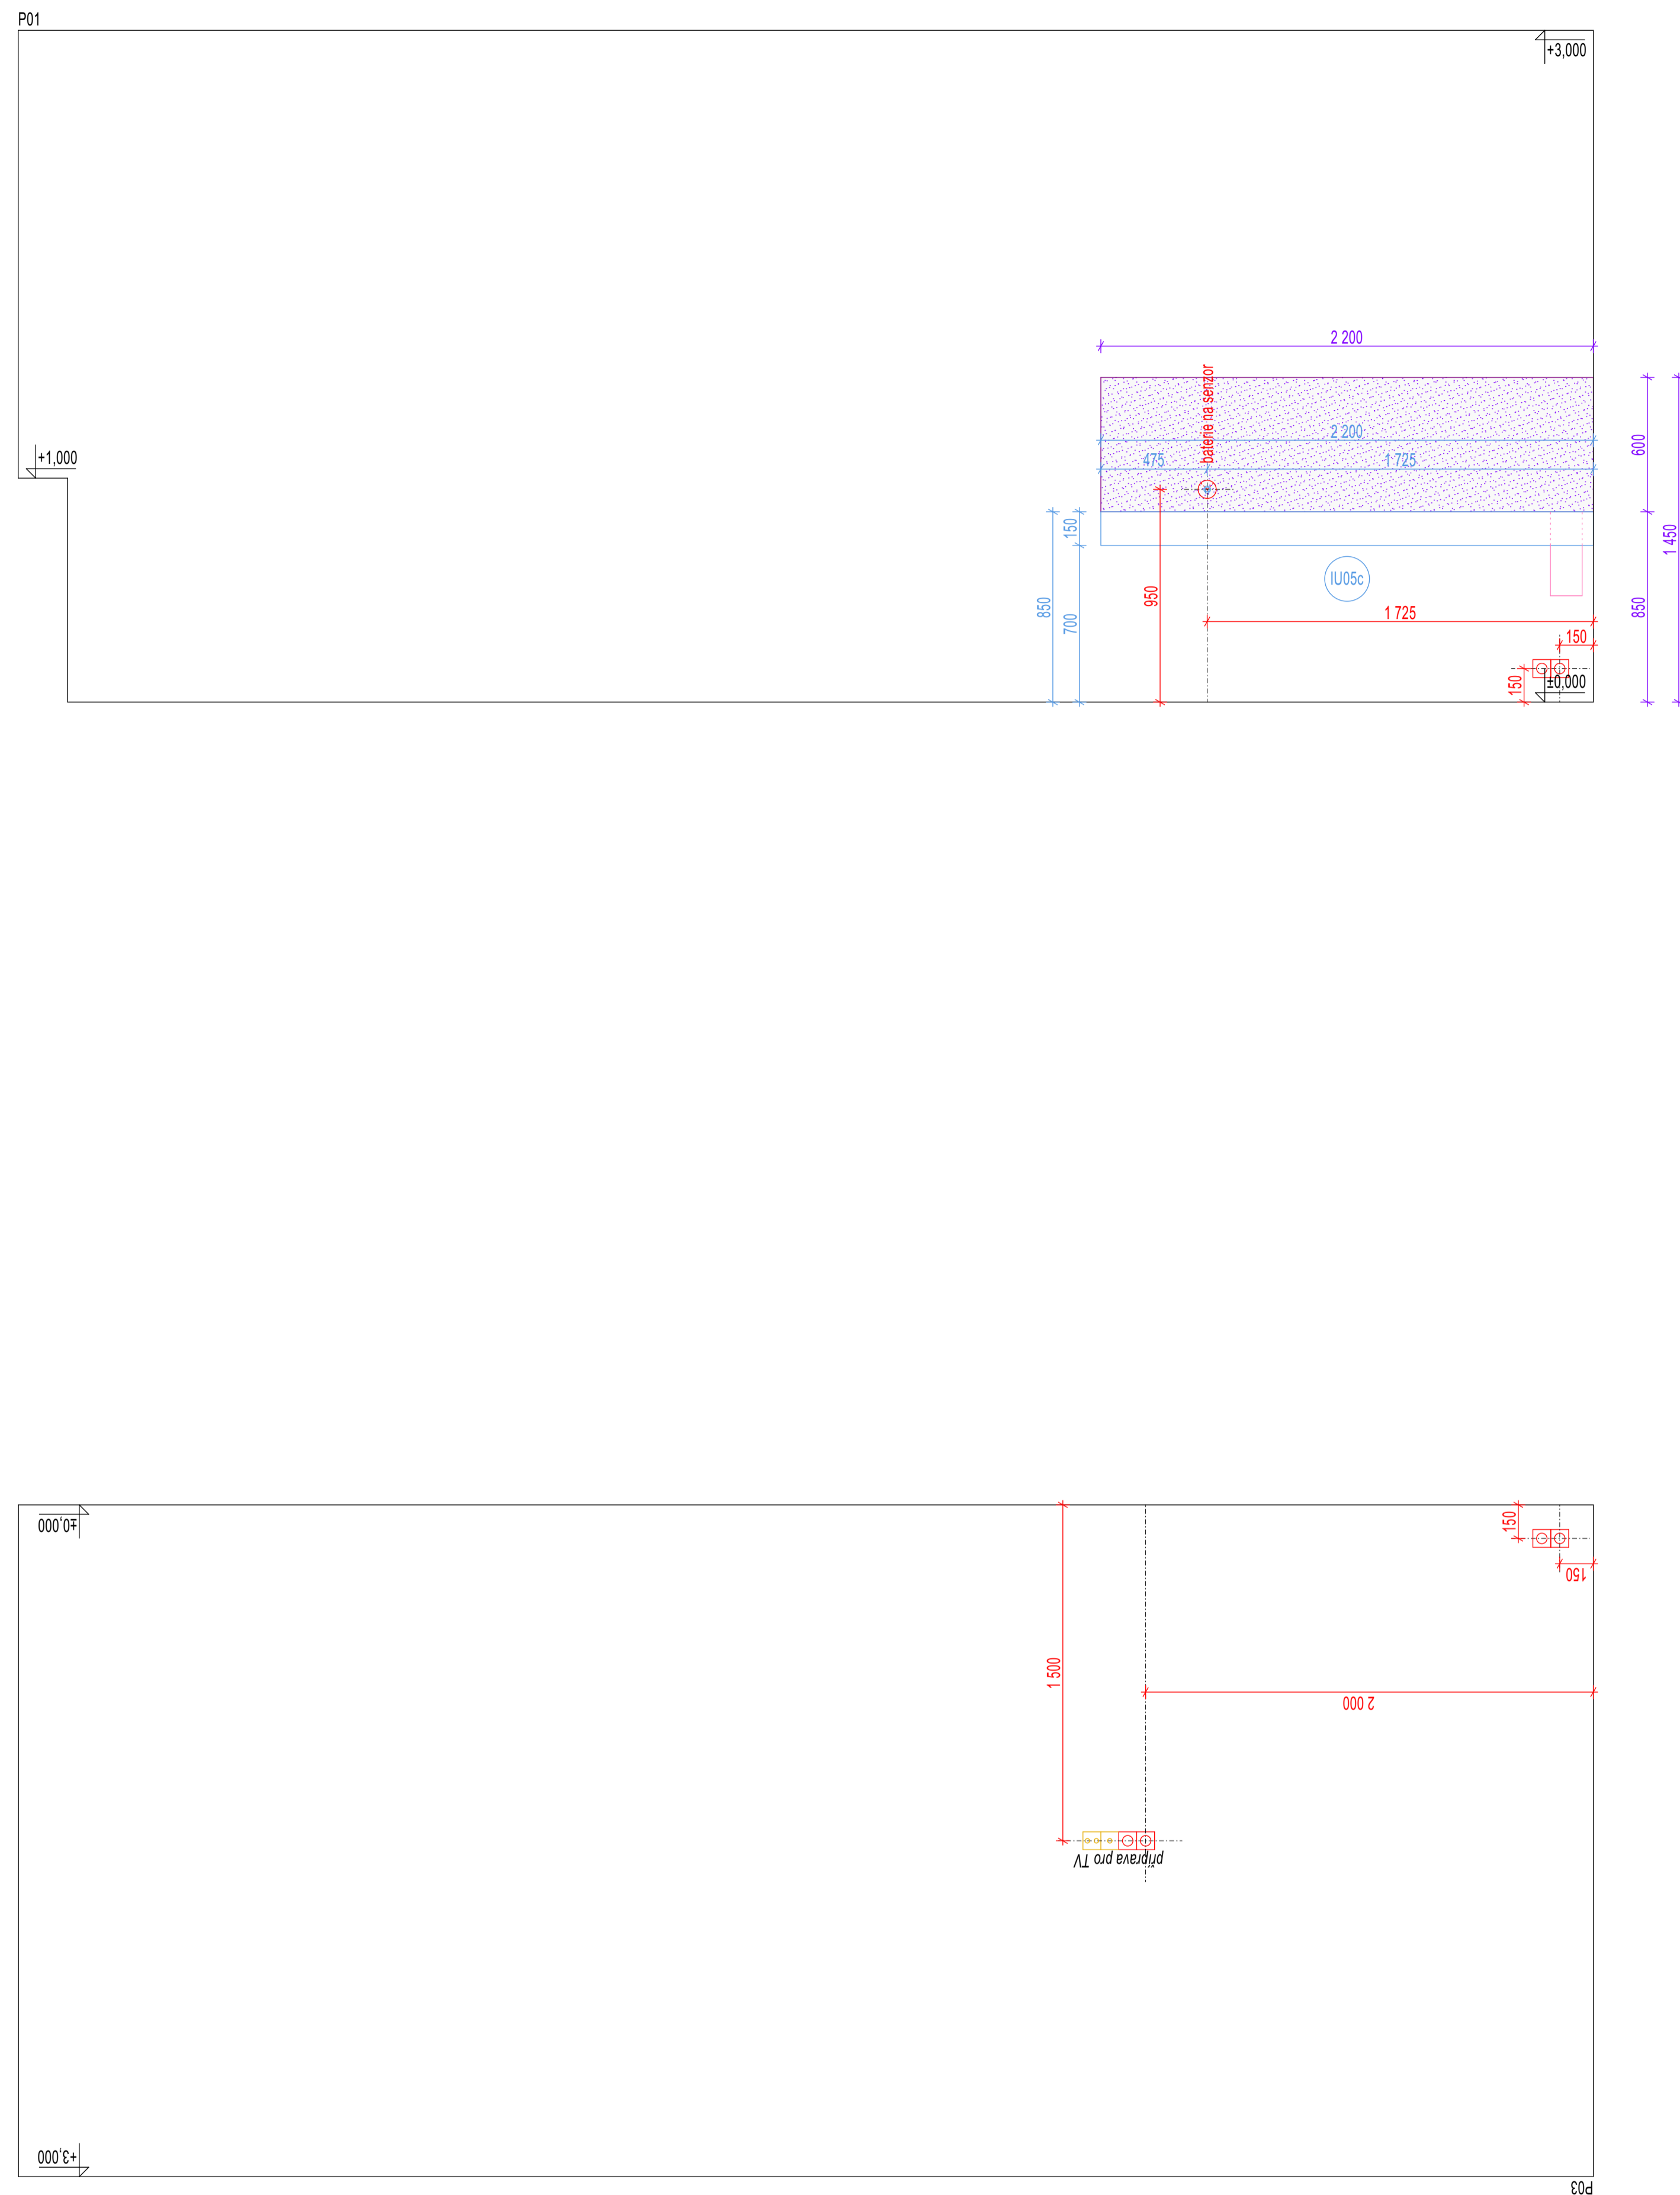


Výkres půdorysu místnosti A.116 na předešlém výkrese.

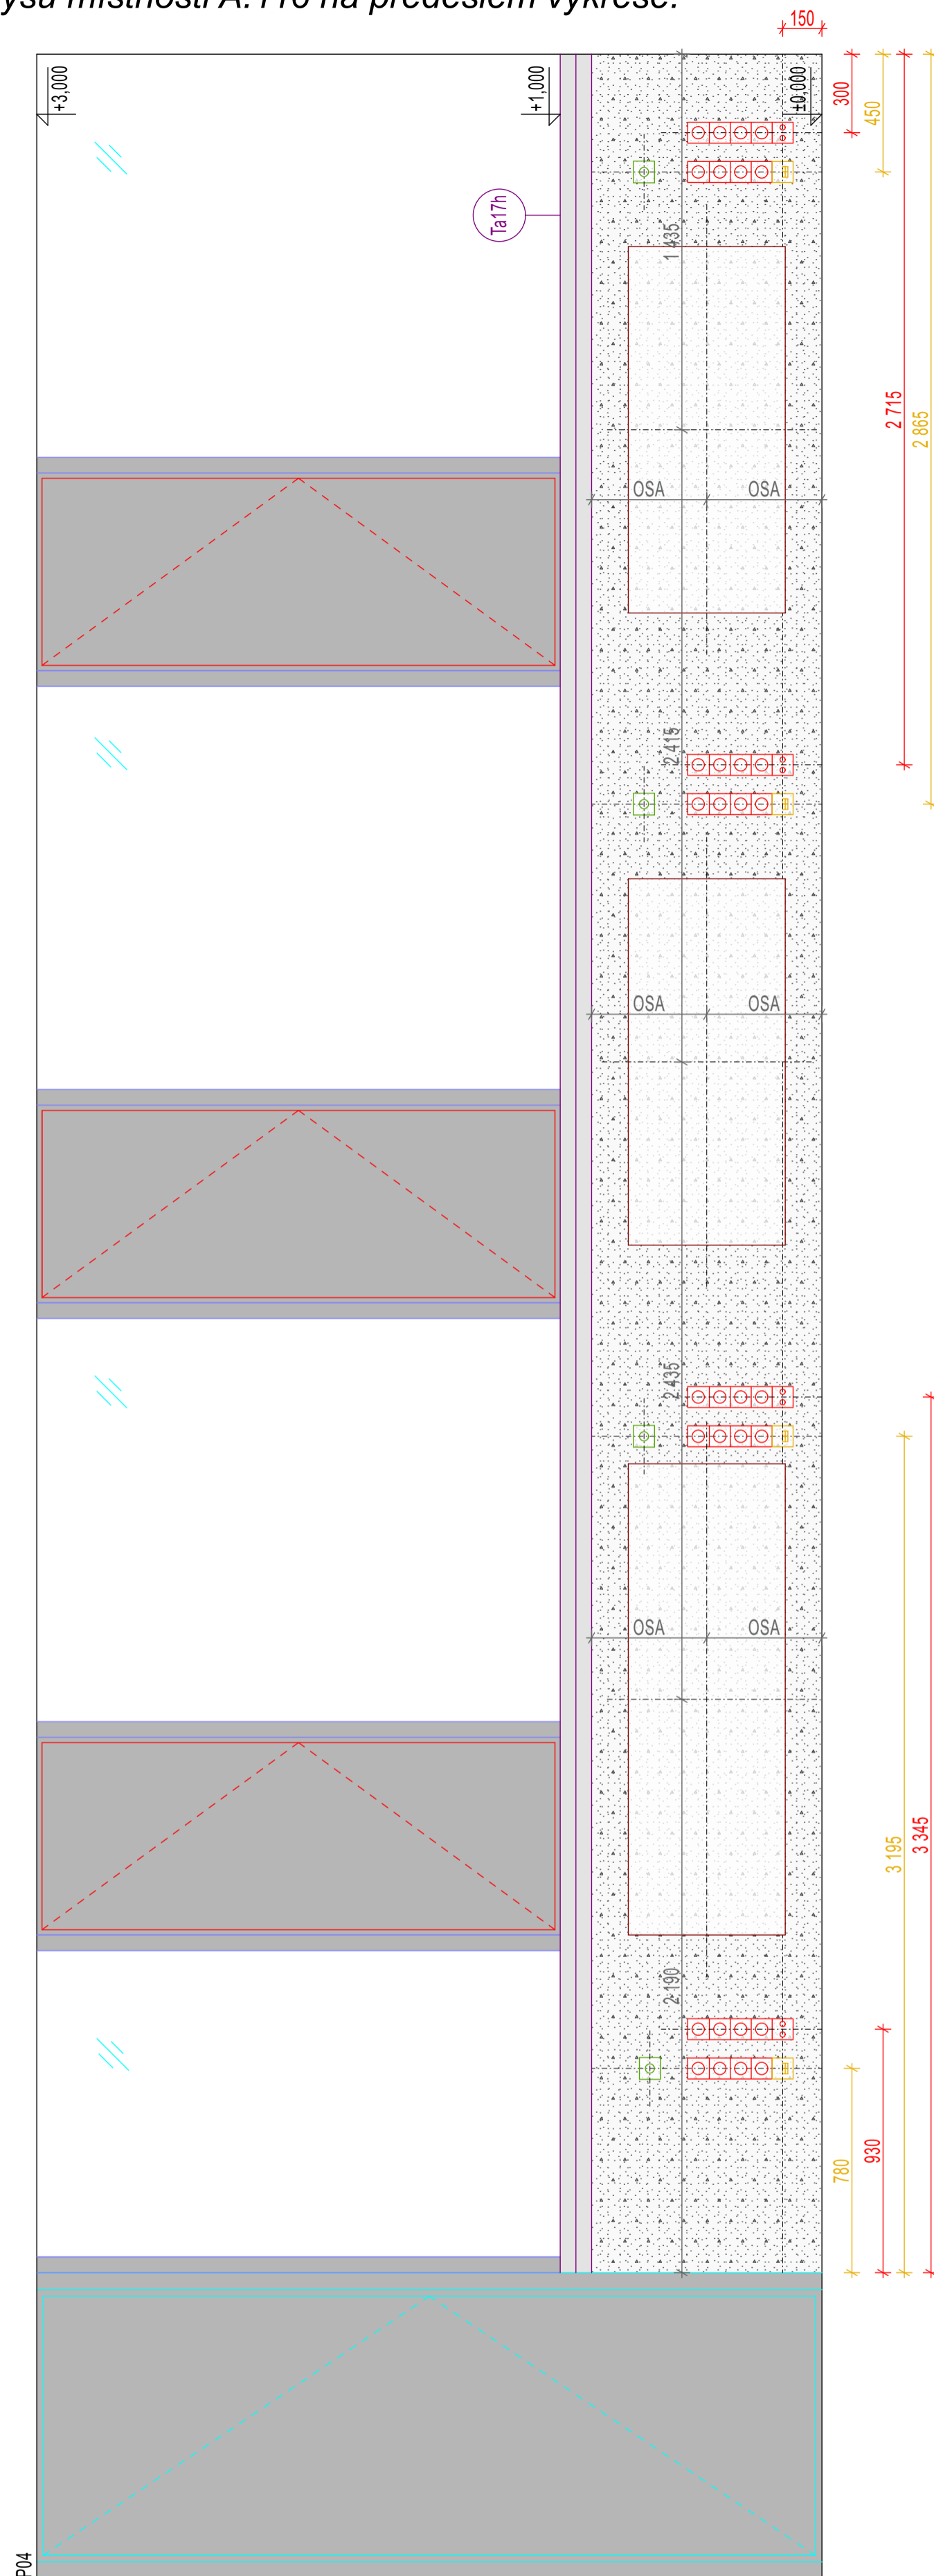

LEGENDA ŠRAF

POVRCHY - STĚNY

STĚNY V ŘEZU

TRUHLÁŘSKÉ VÝROBKY

KOV

POHLEDOVÝ BETON

STĚRKY

EPOXIDOVÁ STĚRKA