PŮDORYS 2.NP

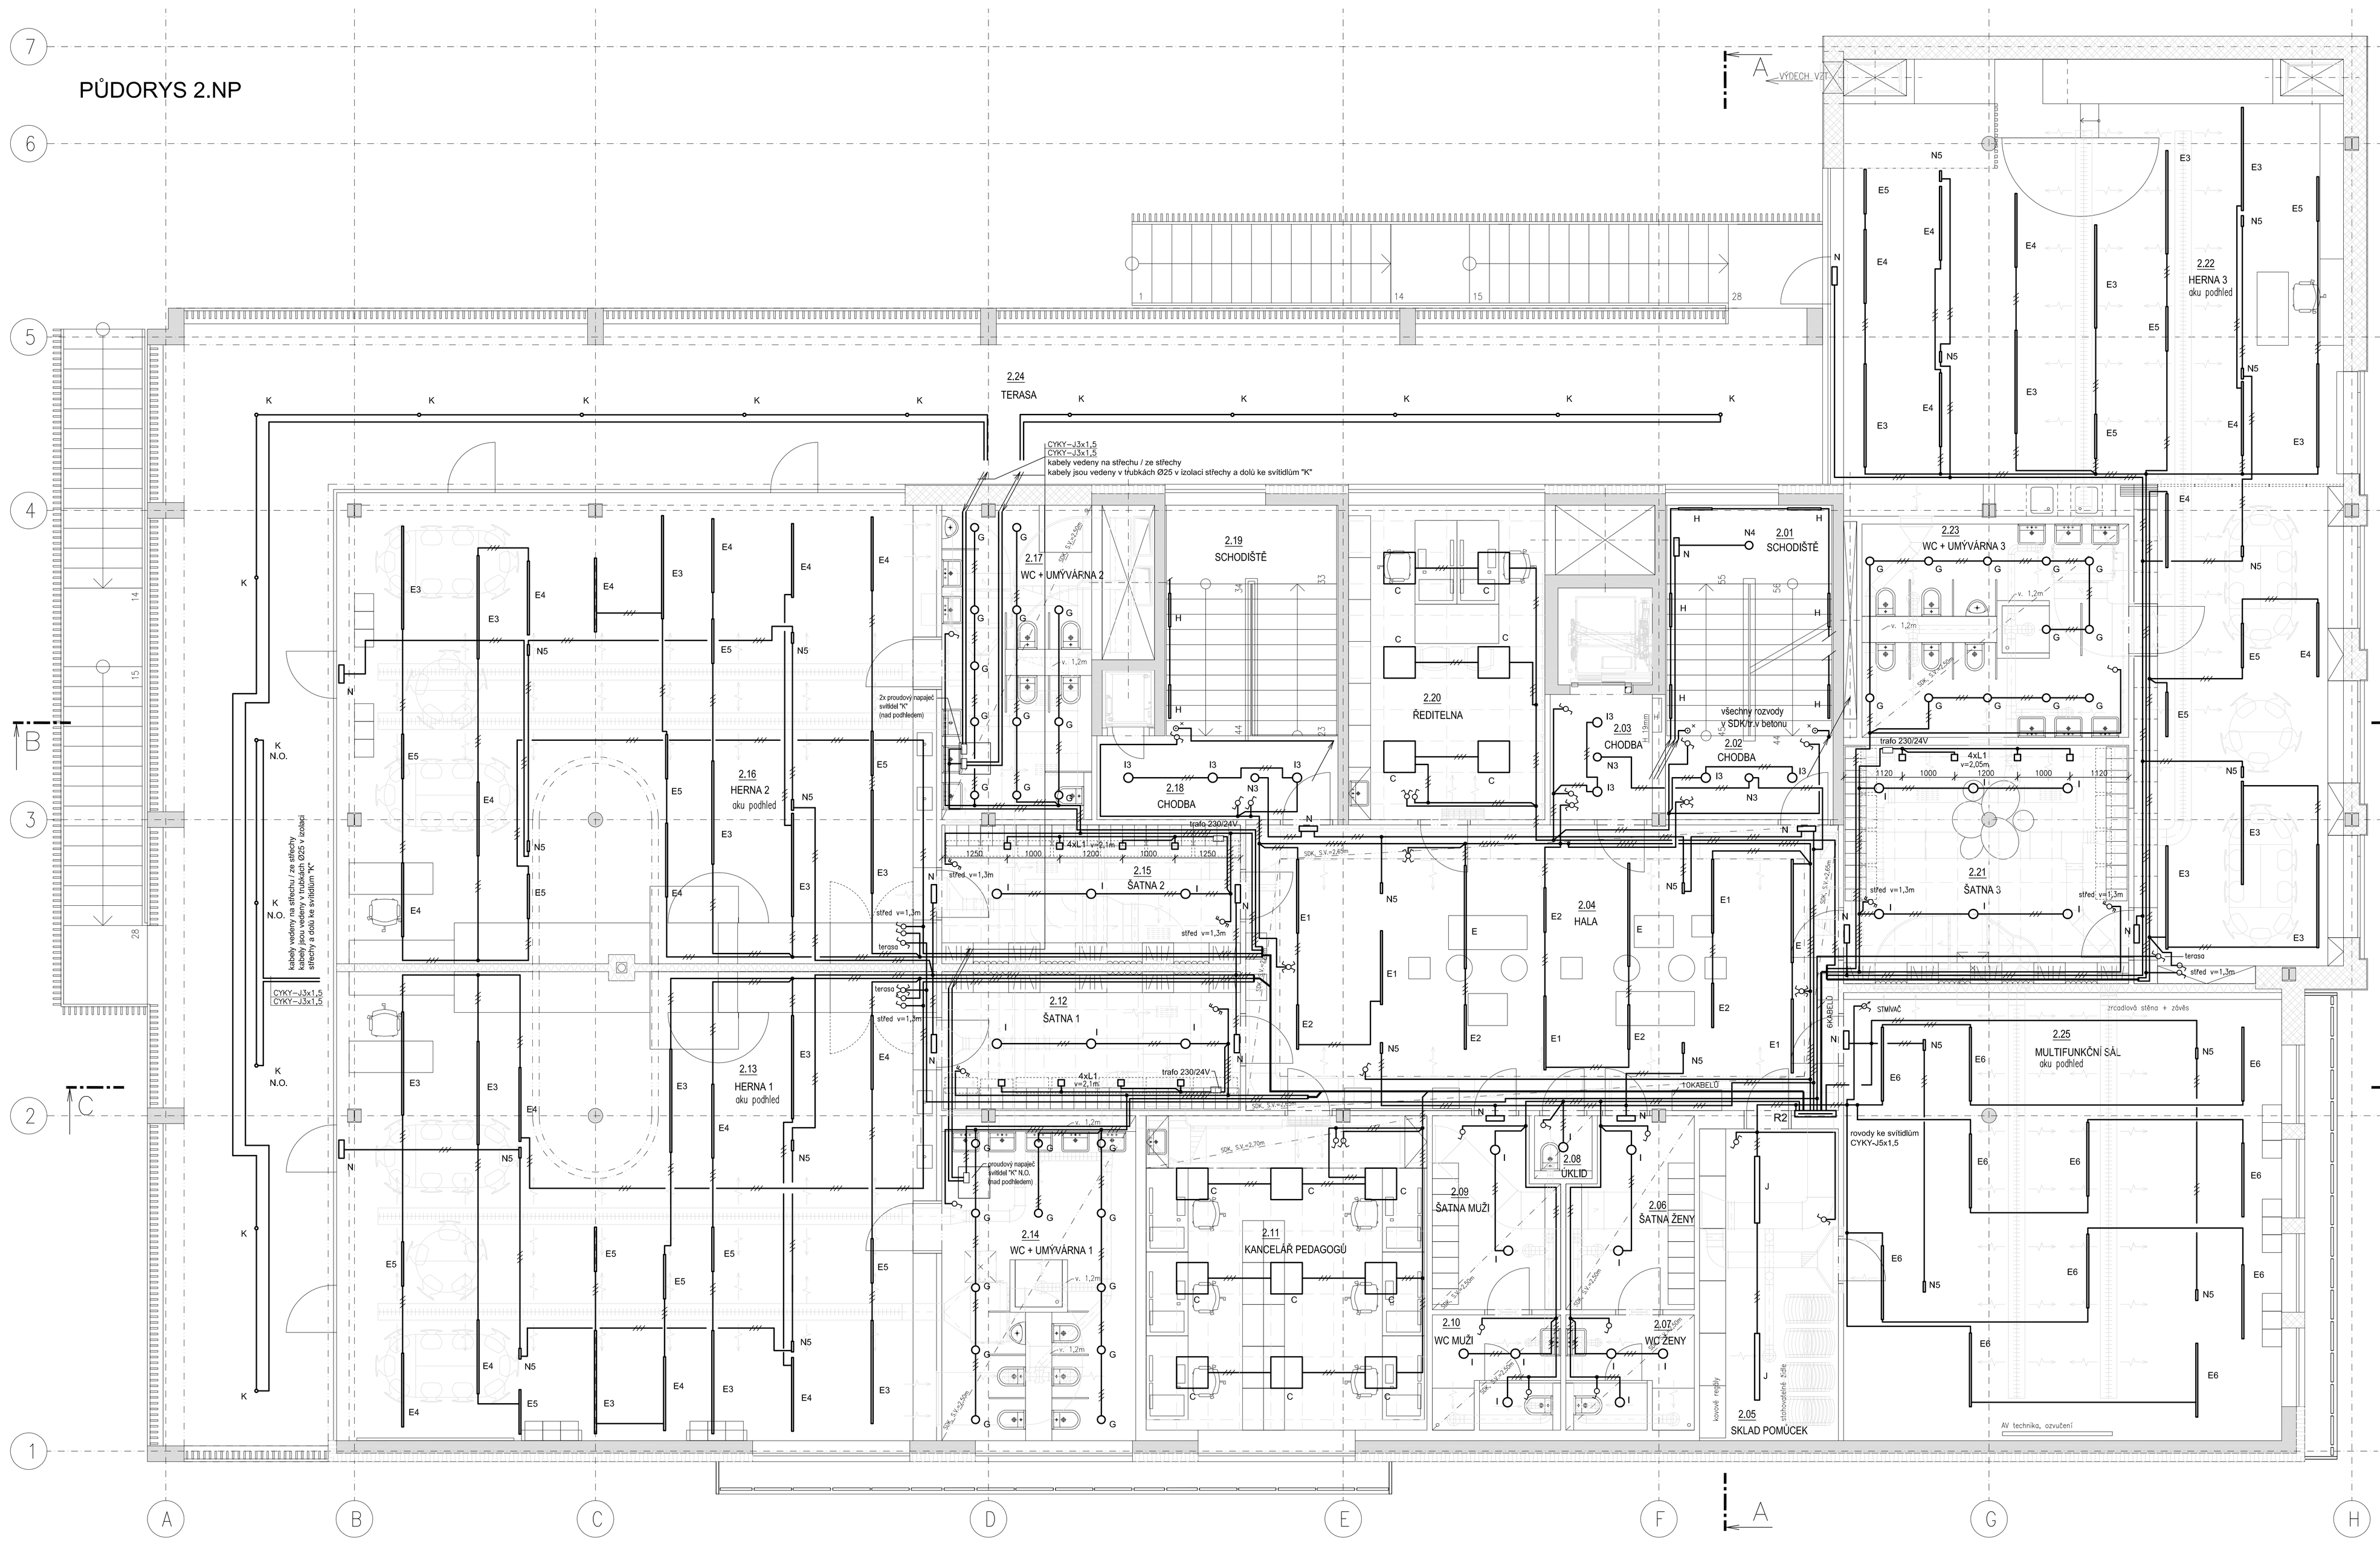
2.24
TERASA
CYKY–J3x1,5
CYKY–J3x1,5
kabely vedeny na střechu / ze střechy
kabely jsou vedeny v trubkách Ø25 v izolaci střechy a dolů ke svítidlům "K"
2.17
WC + UMÝVÁRNA 2
2.19
SCHODIŠTĚ
2.20
ŘEDITELNA
2.01
SCHODIŠTĚ
2.23
WC + UMÝVÁRNA 3
2.22
HERNA 3
dku podhled
2.16
HERNA 2
dku podhled
2.18
CHODBA
2.03
CHODBA
2.02
CHODBA
2.15
ŠATNA 2
2.04
HALA
2.13
HERNA 1
dku podhled
2.12
ŠATNA 1
2.21
ŠATNA 3
2.25
MULTIFUNKČNÍ SÁL
dku podhled
2.14
WC + UMÝVÁRNA 1
2.11
KANCELÁŘ PEDAGOGŮ
2.09
ŠATNA MUŽI
2.08
ÚKLID
2.06
ŠATNA ŽENY
2.10
WC MUŽI
2.07
WC ŽENY
2.05
SKLAD POMŮCEK
trafo 230/24V
4xL1
v=2,1m
4xL1
v=2,05m
2x proudový napaječ svítidel "K" N.O. (nad podhledem)
proudový napaječ svítidel "K" N.O. (nad podhledem)
kabely vedeny na střechu / ze střechy
kabely jsou vedeny v trubkách Ø25 v izolaci střechy a dolů ke svítidlům "K"
CYKY–J3x1,5
CYKY–J3x1,5
všechny rozvody v SDK nebo v betonu
rozvody ke svítidlům CYKY–J5x1,5
6KABELŮ
10KABELŮ
STMÍVAČ
zrcadlová stěna + závěs
AV technika, ozvučení
VÝDUCH VZT
střed v=1,3m
teraso
1,2m
v. 1,2m
