

KATASTR
DRUH POZEMKU
ČÍSLO PARCELY

Žabovřesky [610470]		
ostat.pl.	ostat.pl.	
1562/1	1371	1334/1

ŘAD 1
M 1:250/1:100

HLOUBKA VÝKOPU


KÓTA NIVELETY POTRUBÍ

TERÉN

SROVNÁVACÍ ROVINA
STANIČENÍ V KM

STANIČENÍ V M

VZDÁLENOST LOM. BODŮ
SKLON POTRUBÍ NA DÉLKU
DRUH POTRUBÍ
ZPŮSOB TĚŽENÍ

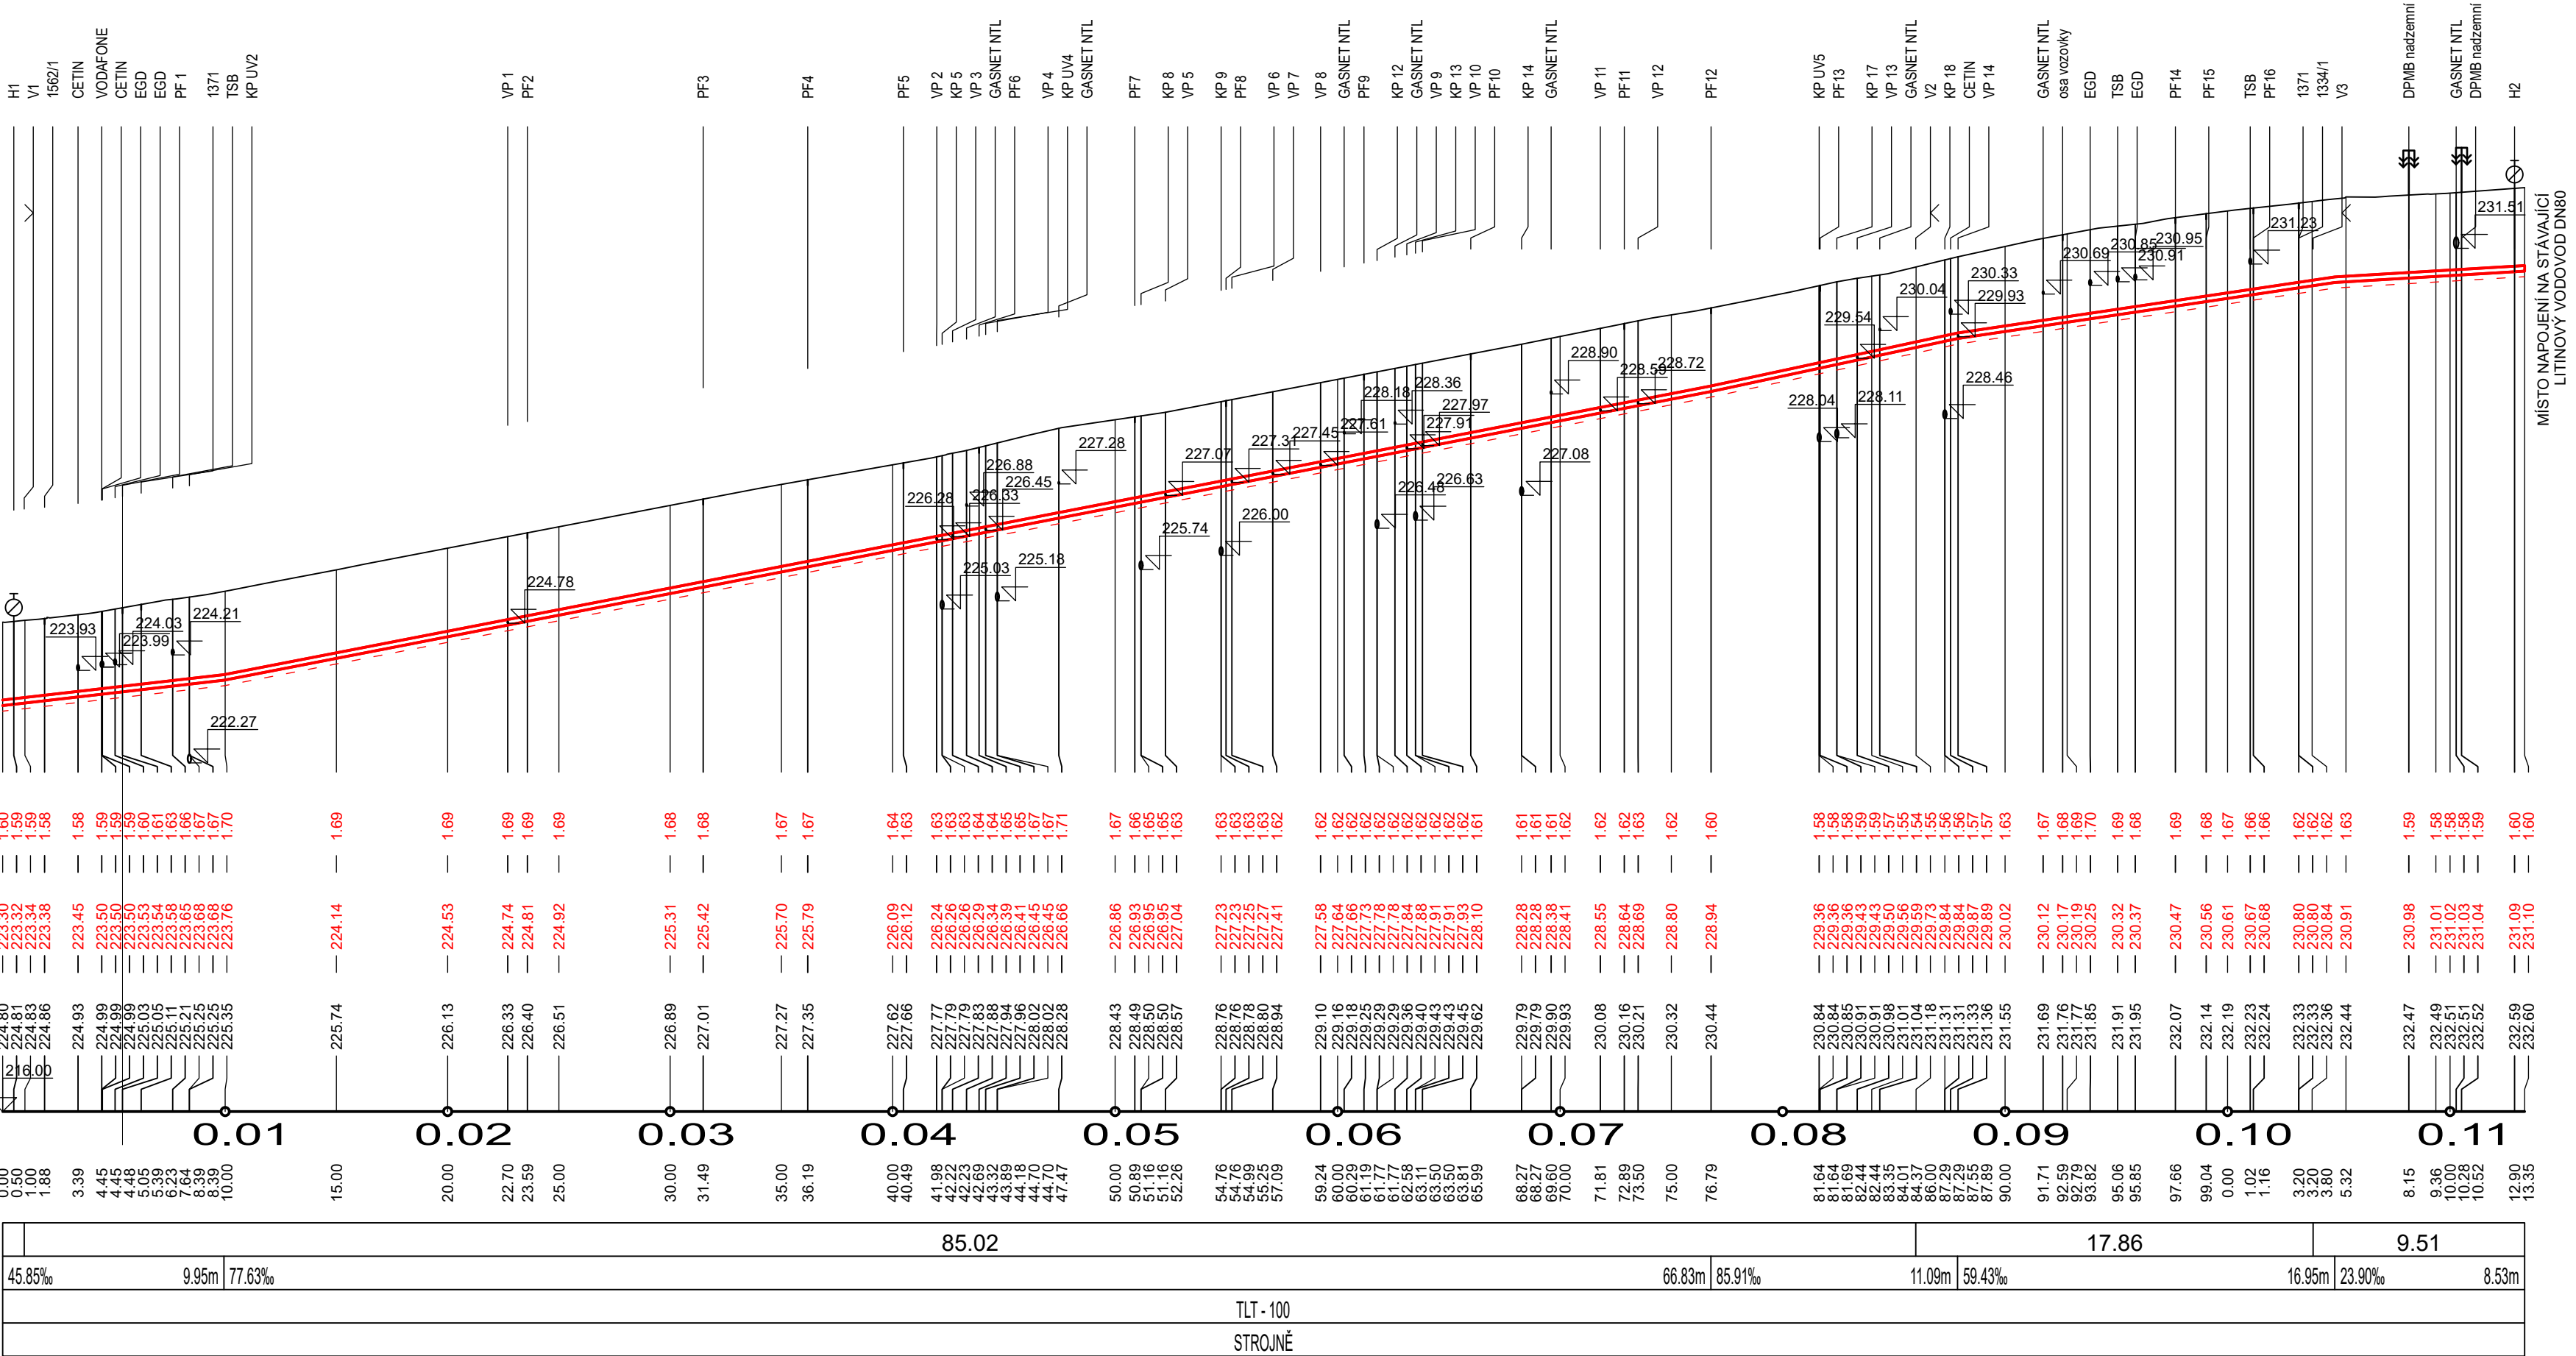

PODÉLNÝ PROFIL VODOVODU M 1:250/100

NAVRHL/VYPRACOVAL: ING. SKŘÍČEK	ZODPOVĚDNÝ PROJEKTANT: ING. HALOUZKA	VEDOUcí PROJEKTANT: ING. LAZÁREK, DIŠ.	TECHNICKÁ KONTROLA: ING. HALOUZKA	<div>LB PROJEKT</div> <div>Mojmírovo nám. 3105/6a, 612 00 Brno IČ: 29262747, TEL.: 605 114 896</div>
KRAJ: Jihomoravský		KATASTR. OZEMÍ: Žabovřesky [610470]		
OBJEDNATEL: Statutární město Brno Dominikánské náměstí 196/1, Brno–město, 602 00 Brno				
AKCE: BRNO, ZEMKOVA - REKONSTRUKCE VODOVODU				
OBJEKT: SO 330 STAVEBNÍ ČÁST - VODOVODNÍ ŘÁDY				
PŘÍLOHA: PODÉLNÝ PROFIL VODOVODU				
			DATUM:	05/2025
			STUPEŇ:	PDP5
			FORMÁT:	4x A4
			MĚŘÍTKO:	ČÍSLO PŘÍLOHY:
			1:250/100	D.1.4