
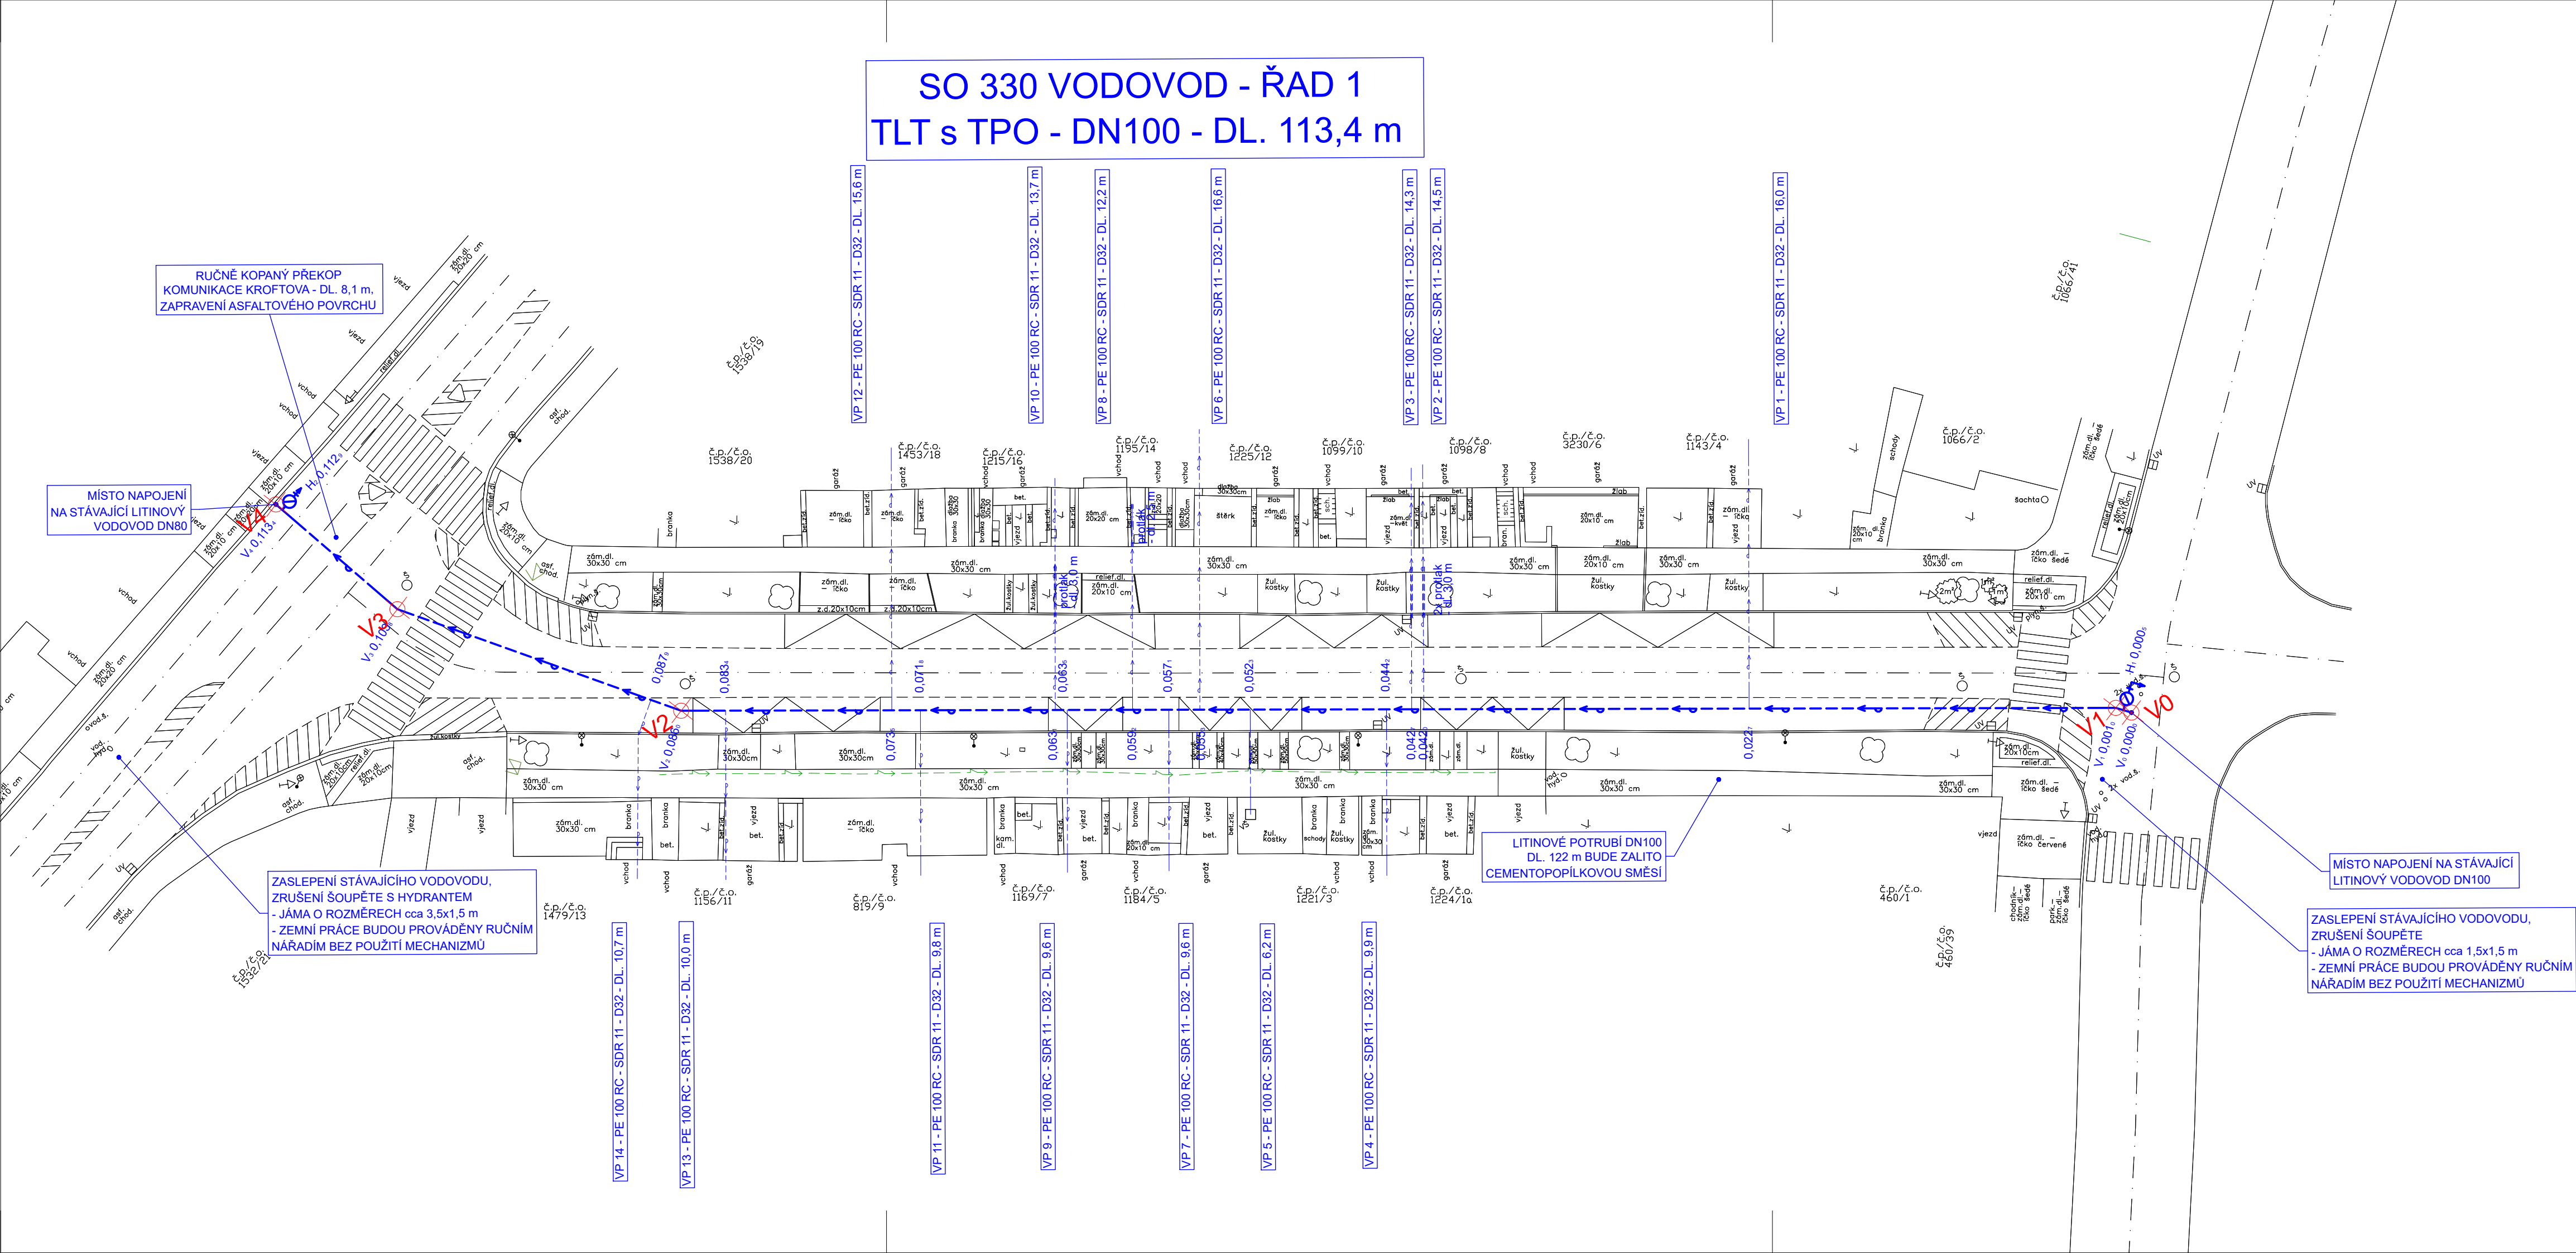


VYTYČOVACÍ VÝKRES VODOVODU
M 1:250

- LEGENDA ČAR:
- SO 330 VODOVODNÍ ŘAD
 - SO 340 VODOVODNÍ PŘÍPOJKY (VP)
 - STÁVAJÍCÍ STAV - POLOHOPIS

- LEGENDA OSTATNÍ:
- VYTYČOVACÍ BOD

BODY	X	Y
V0	600536.69	1158051.62
V1	600537.31	1158050.88
V2	600608.44	1158004.32
V3	600619.19	1157990.05
V4	600621.79	1157980.91

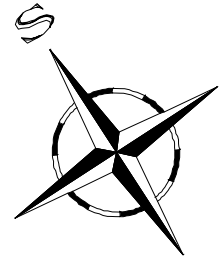

NAVŘEL/VYPRACOVAL: ING. SKŘÍČEK	ZODPOVĚDNÝ PROJEKTANT: ING. HALOUZKA	VEDOUcí PROJEKTANT: ING. LAZÁREK, DiS.	TECHNICKÁ KONTROLA: ING. HALOUZKA	<div>LB PROJEKT</div> <div>Mojmírovo nám. 3105/6a, 612 00 Brno IČ: 29262747, TEL.: 605 114 896</div>
KRAJ: Jihomoravský		KATASTR. ÚZEMÍ: Žabovřesky [610470]		
OBJEDNATEL: Statutární město Brno Dominikánské náměstí 196/1, Brno-město, 602 00 Brno				
AKCE: BRNO, ZEMKOVA - REKONSTRUKCE VODOVODU				
OBJEKT: SO 330 STAVEBNÍ ČÁST - VODOVODNÍ ŘADY				
PŘÍLOHA: VYTYČOVACÍ VÝKRES VODOVODU				
DATUM:		05/2025		
STUPĚŇ:		PDPS		
FORMÁT:		4x4		
MĚŘÍTKO:		ČÍSLO PŘÍLOHY:		
1:250		D.1.3		