


VYTYČOVACÍ VÝKRES VODOVODU  
M 1:250

LEGENDA ČAR:  
SO 330 VODOVODNÍ ŘAD  
SO 340 VODOVODNÍ PŘÍPOJKY (VP)  
STÁVAJÍCÍ STAV - POLOHOVIS

LEGENDA OSTATNÍ:  
VYTYČOVACÍ BOD

BODY	X	Y
V0	600536.69	1158051.62
V1	600537.31	1158050.88
V2	600608.44	1158004.32
V3	600619.19	1157990.05
V4	600621.79	1157980.91

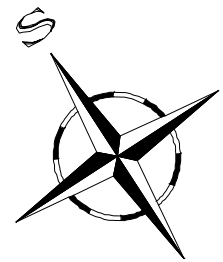


NAMĚŘ./VYPRACOVAL: ING. SKŘÍČEK	ZODPOVÍDĚL PROJEKTANT: ING. HALOUZKA	VEDOULI PROJEKTANT: ING. LAZÁREK, DIS.	TECHNICKÁ KONTROLA: ING. HALOUZKA
KRAJ: Jihomoravský		KATASTR. ÚZEMÍ: Zábovčesky [610470]	
OBJEDNATEL: Statutární město Brno Dominikánské náměstí 196/1, Brno-město, 602 00 Brno			
AKCE: <b>BRNO, ZEMKOVA - REKONSTRUKCE VODOVODU</b>			DATUM: 05/2025
OBJEKT: <b>SO 330 STAVEBNÍ ČÁST - VODOVODNÍ ŘADY</b>			STUPEŇ: PDPS
PŘÍLOHA: <b>VYTYČOVACÍ VÝKRES VODOVODU</b>			FORMAT: 4x A4
			MĚŘÍTKO: ČÍSLO PŘÍLOHY: <b>1:250 D.1.3</b>

VYTYČOVACÍ VÝKRES VODOVODU  
M 1:250

LEGENDA ČAR:  
SO 330 VODOVODNÍ ŘAD  
SO 340 VODOVODNÍ PŘÍPOJKY (VP)  
STÁVAJÍCÍ STAV - POLOHOVIS


LEGENDA OSTATNÍ:  
VYTYČOVACÍ BOD

BODY	X	Y
V0	600536.69	1158051.62
V1	600537.31	1158050.88
V2	600608.44	1158004.32
V3	600619.19	1157990.05
V4	600621.79	1157980.91

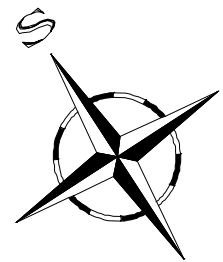

NAMĚŘ./VYPRACOVAL: ING. SKŘÍČEK	ZODPOVÍDĚL PROJEKTANT: ING. HALOUZKA	VEDOULI PROJEKTANT: ING. LAZÁREK, DIS.	TECHNICKÁ KONTROLA: ING. HALOUZKA
KRAJ: Jihomoravský		KATASTR. ÚZEMÍ: Zábovčesky [610470]	
OBJEDNATEL: Statutární město Brno Dominikánské náměstí 196/1, Brno-město, 602 00 Brno			
AKCE: <b>BRNO, ZEMKOVA - REKONSTRUKCE VODOVODU</b>			DATUM: 05/2025
OBJEKT: <b>SO 330 STAVEBNÍ ČÁST - VODOVODNÍ ŘADY</b>			STUPEŇ: PDPS
PŘÍLOHA: <b>VYTYČOVACÍ VÝKRES VODOVODU</b>			FORMAT: 4x A4
			MĚŘÍTKO: ČÍSLO PŘÍLOHY: <b>1:250 D.1.3</b>

SO 330 VODOVOD - ŘAD 1  
TLT s TPO - DN100 - DL. 113,4 m

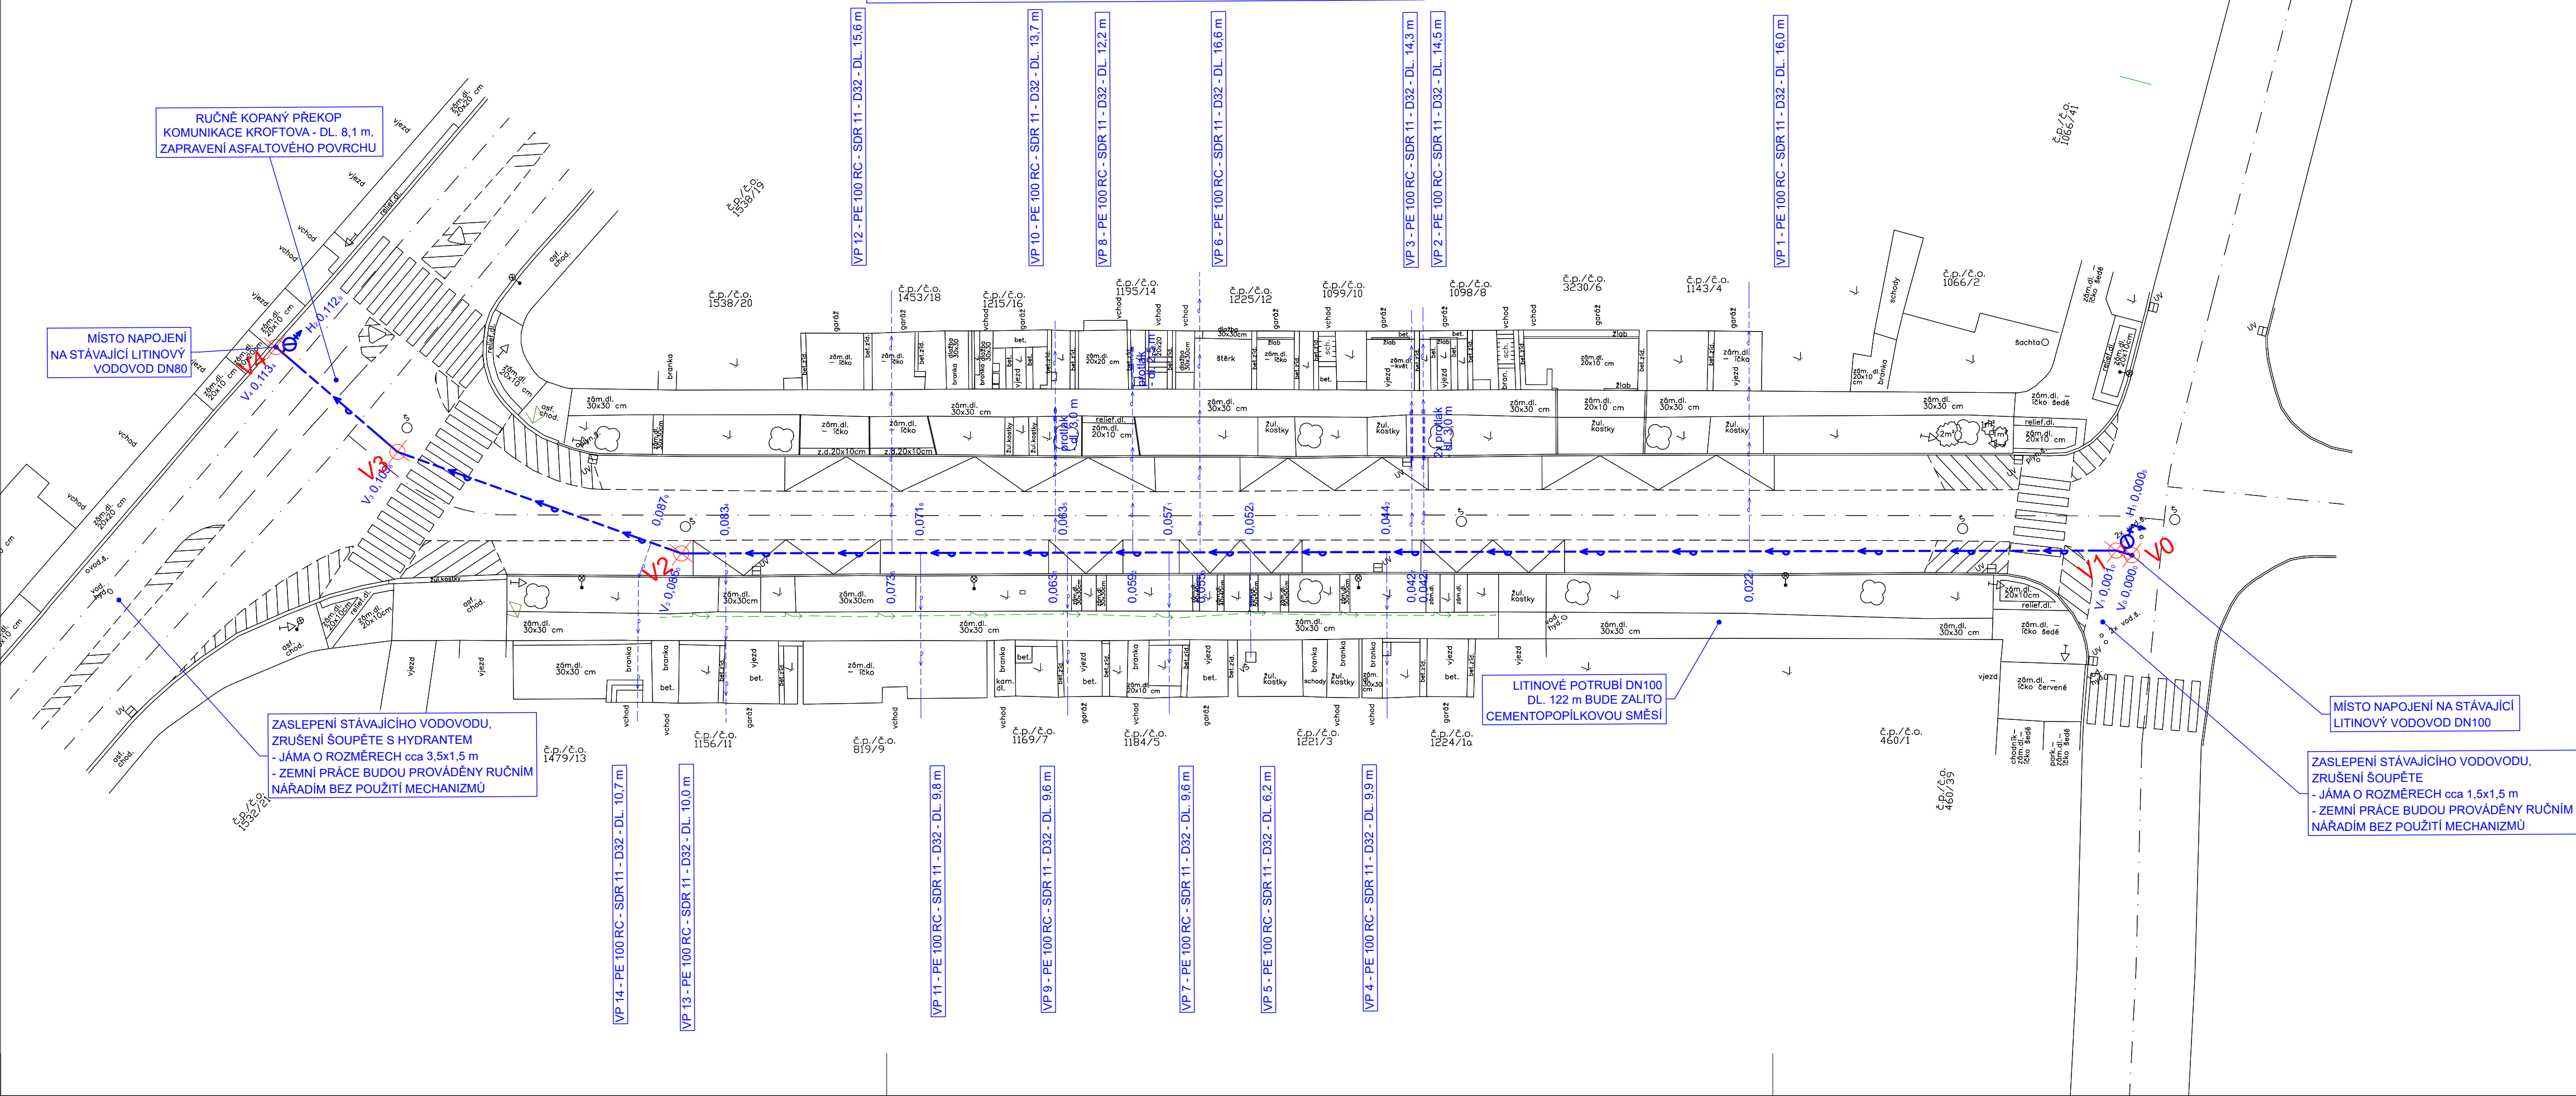

SO 330 VODOVOD - ŘAD 1  
TLT s TPO - DN100 - DL. 113,4 m

