



ROZVINUTÝ POHLED NA UPRAVENÝ SVAH

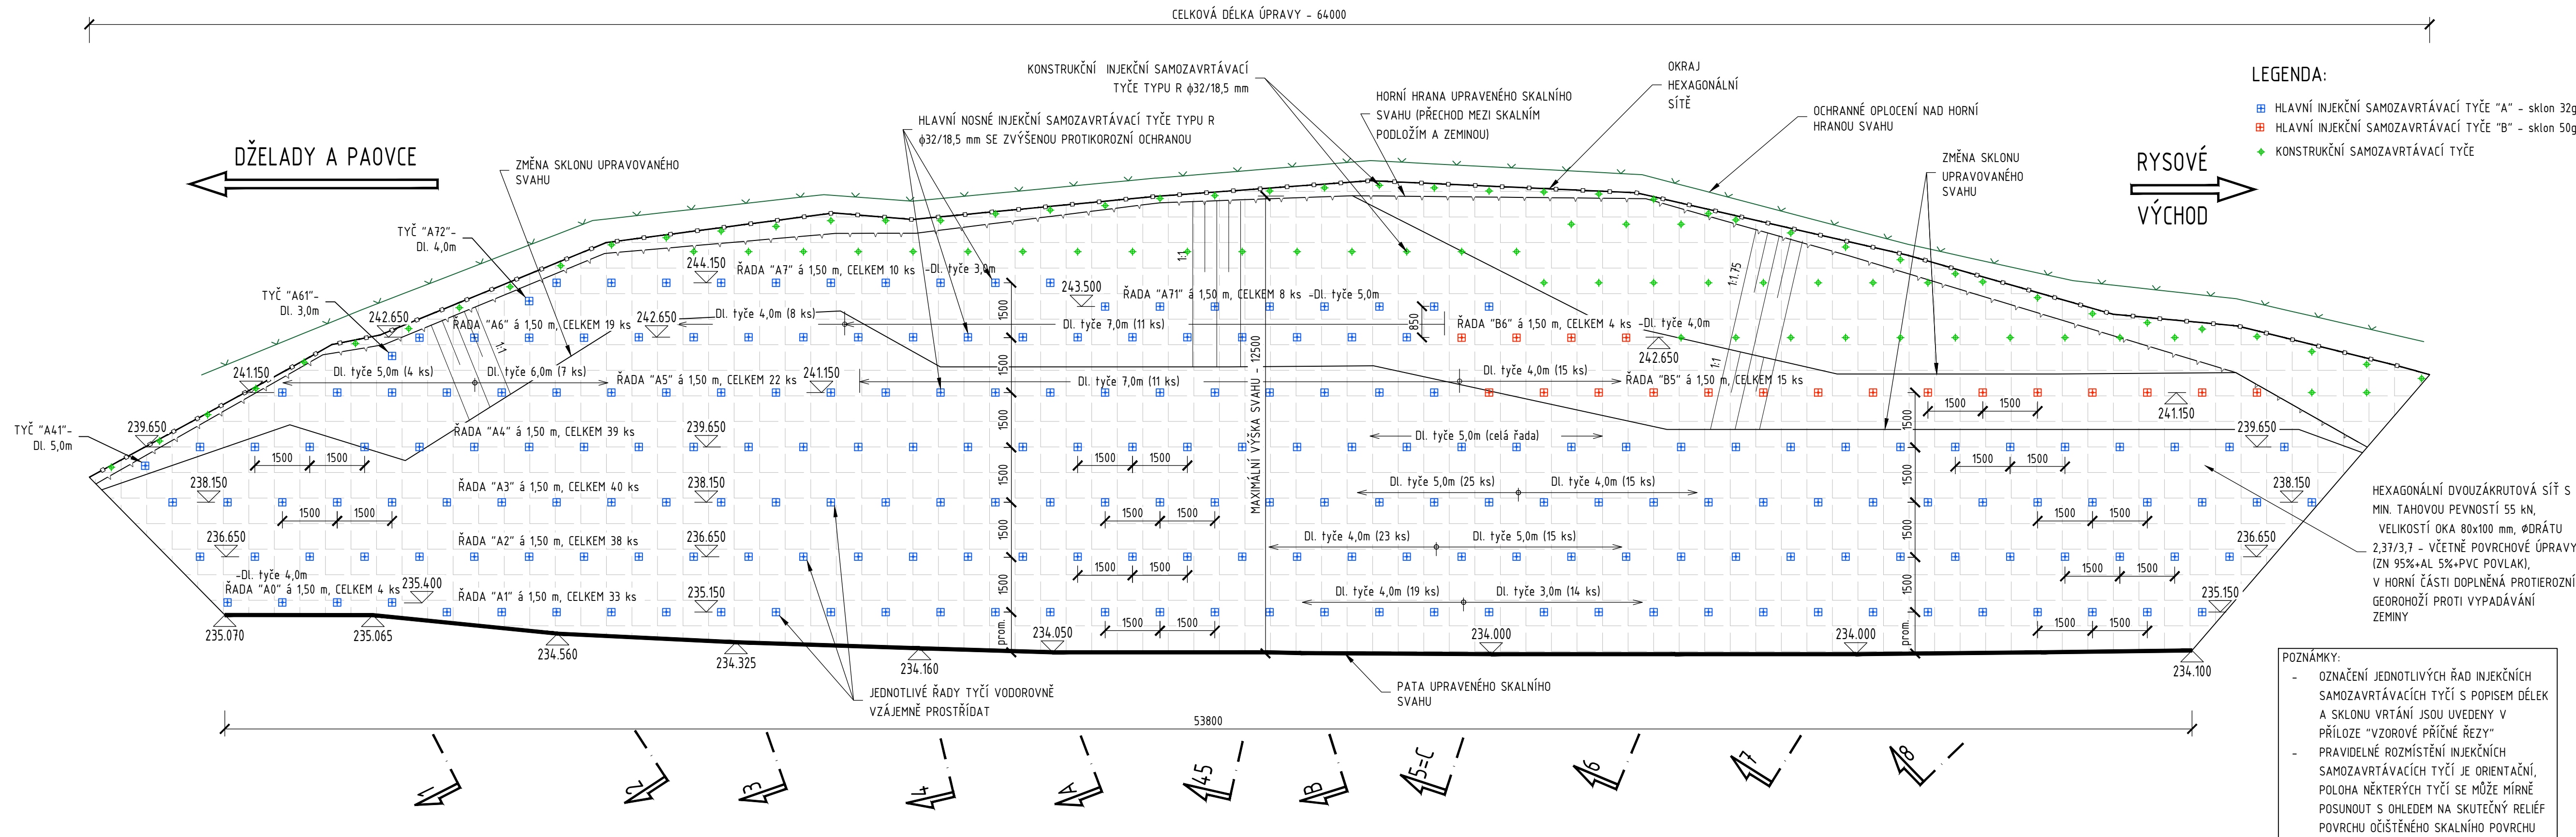

1:100



DOKUMENTACE PRO PROVÁDĚNÍ STAVBY

<p>STAVEBNÍK:</p> <p>ZOO Brno a stanice zájmových činností, příspěvková organizace</p> <p>U Zoologické zahrady 46</p> <p>635 00 Brno</p>		<p>Zoo Brno a stanice zájmových činností, příspěvková organizace</p> <p>U zoologické zahrady 46 ②</p> <p>635 00 Brno</p> <p>IČ: 00101451 DIČ: CZ00101451</p> <p>RAŽÍTKO</p>
---	---	--

<p>GENERALNÍ PROJEKTANT:</p> <p>GEOSTAR, spol.r.o.</p> <p>Tuřanka 240/111 627 00 Brno</p>		 <p>GEOSTAR, spol. s r. o. Tuřanka 240/111, 627 00 Brno-Slatina IČO: 13690337, DIČ: CZ13690337</p>
<p>Hlavní inženýr projektu: Ing. Karel Zdražil, CSc.</p>		

<p>PROJEKTANT STAVEBNÍ ČÁSTI</p> <p>ATRENO Mosty, s.r.o.</p> <p>Na Bystrické 740/26 779 00 Olomouc</p>		 <p>ATRENO Mosty s.r.o. Na Bystrické 740/26 779 00 Olomouc</p> <p> <i>IČ:</i> 09895221 <i>TEL.:</i> +420 605 237 453 </p>
<p>Zodpovědný projektant Ing. Lenka Zapletalová</p>	<p>Č. ZAKÁZKY</p> <p>2303</p>	<p>RAZÍTKO</p>

DODATEK Č. 01

HLAVNÍ INŽENÝR PROJEKTU ING. KAREL ZDRAŽIL, CSc.						VÝKROJkový systém Bp Souřadnicový systém S-JTSK		
ZODPOVĚDNÝ PROJEKTANT ING. LENKA ZAPLETALOVÁ						Projektant stavební čestí: 		
VYPRACOVAL ING. LENKA ZAPLETALOVÁ								
KONTROLOVAL ING. PETR MOUŽIK								
KRAJ: JIHOMORAVSKÝ			OKRES: BRNO – MĚSTO			K.Ú.: BYSTRČ		
AKCE: SANACE SVAHOVÉ NESTABILITY V AREÁLU ZOO BRNO								
OBJEKT: SO 251 SANACE SVAHOVÉ NESTABILITY								
PŘÍLOHA: ROZVINUTÝ POHLED NA UPRAVENÝ SVAH						DATUM: 02/2025		
						FORMÁT: 5x A4		
						MĚŘÍTKO: 1:100		
						ÚČEL: PDPS		
						ČÍS. ZAKÁZKY: 2303		
						ČÍS. SOUPRAVY		ČÍS. PŘÍLOHY D.04