


SITUAČNÍ VÝKRES BOURANÝCH KONSTRUKCÍ M 1:250

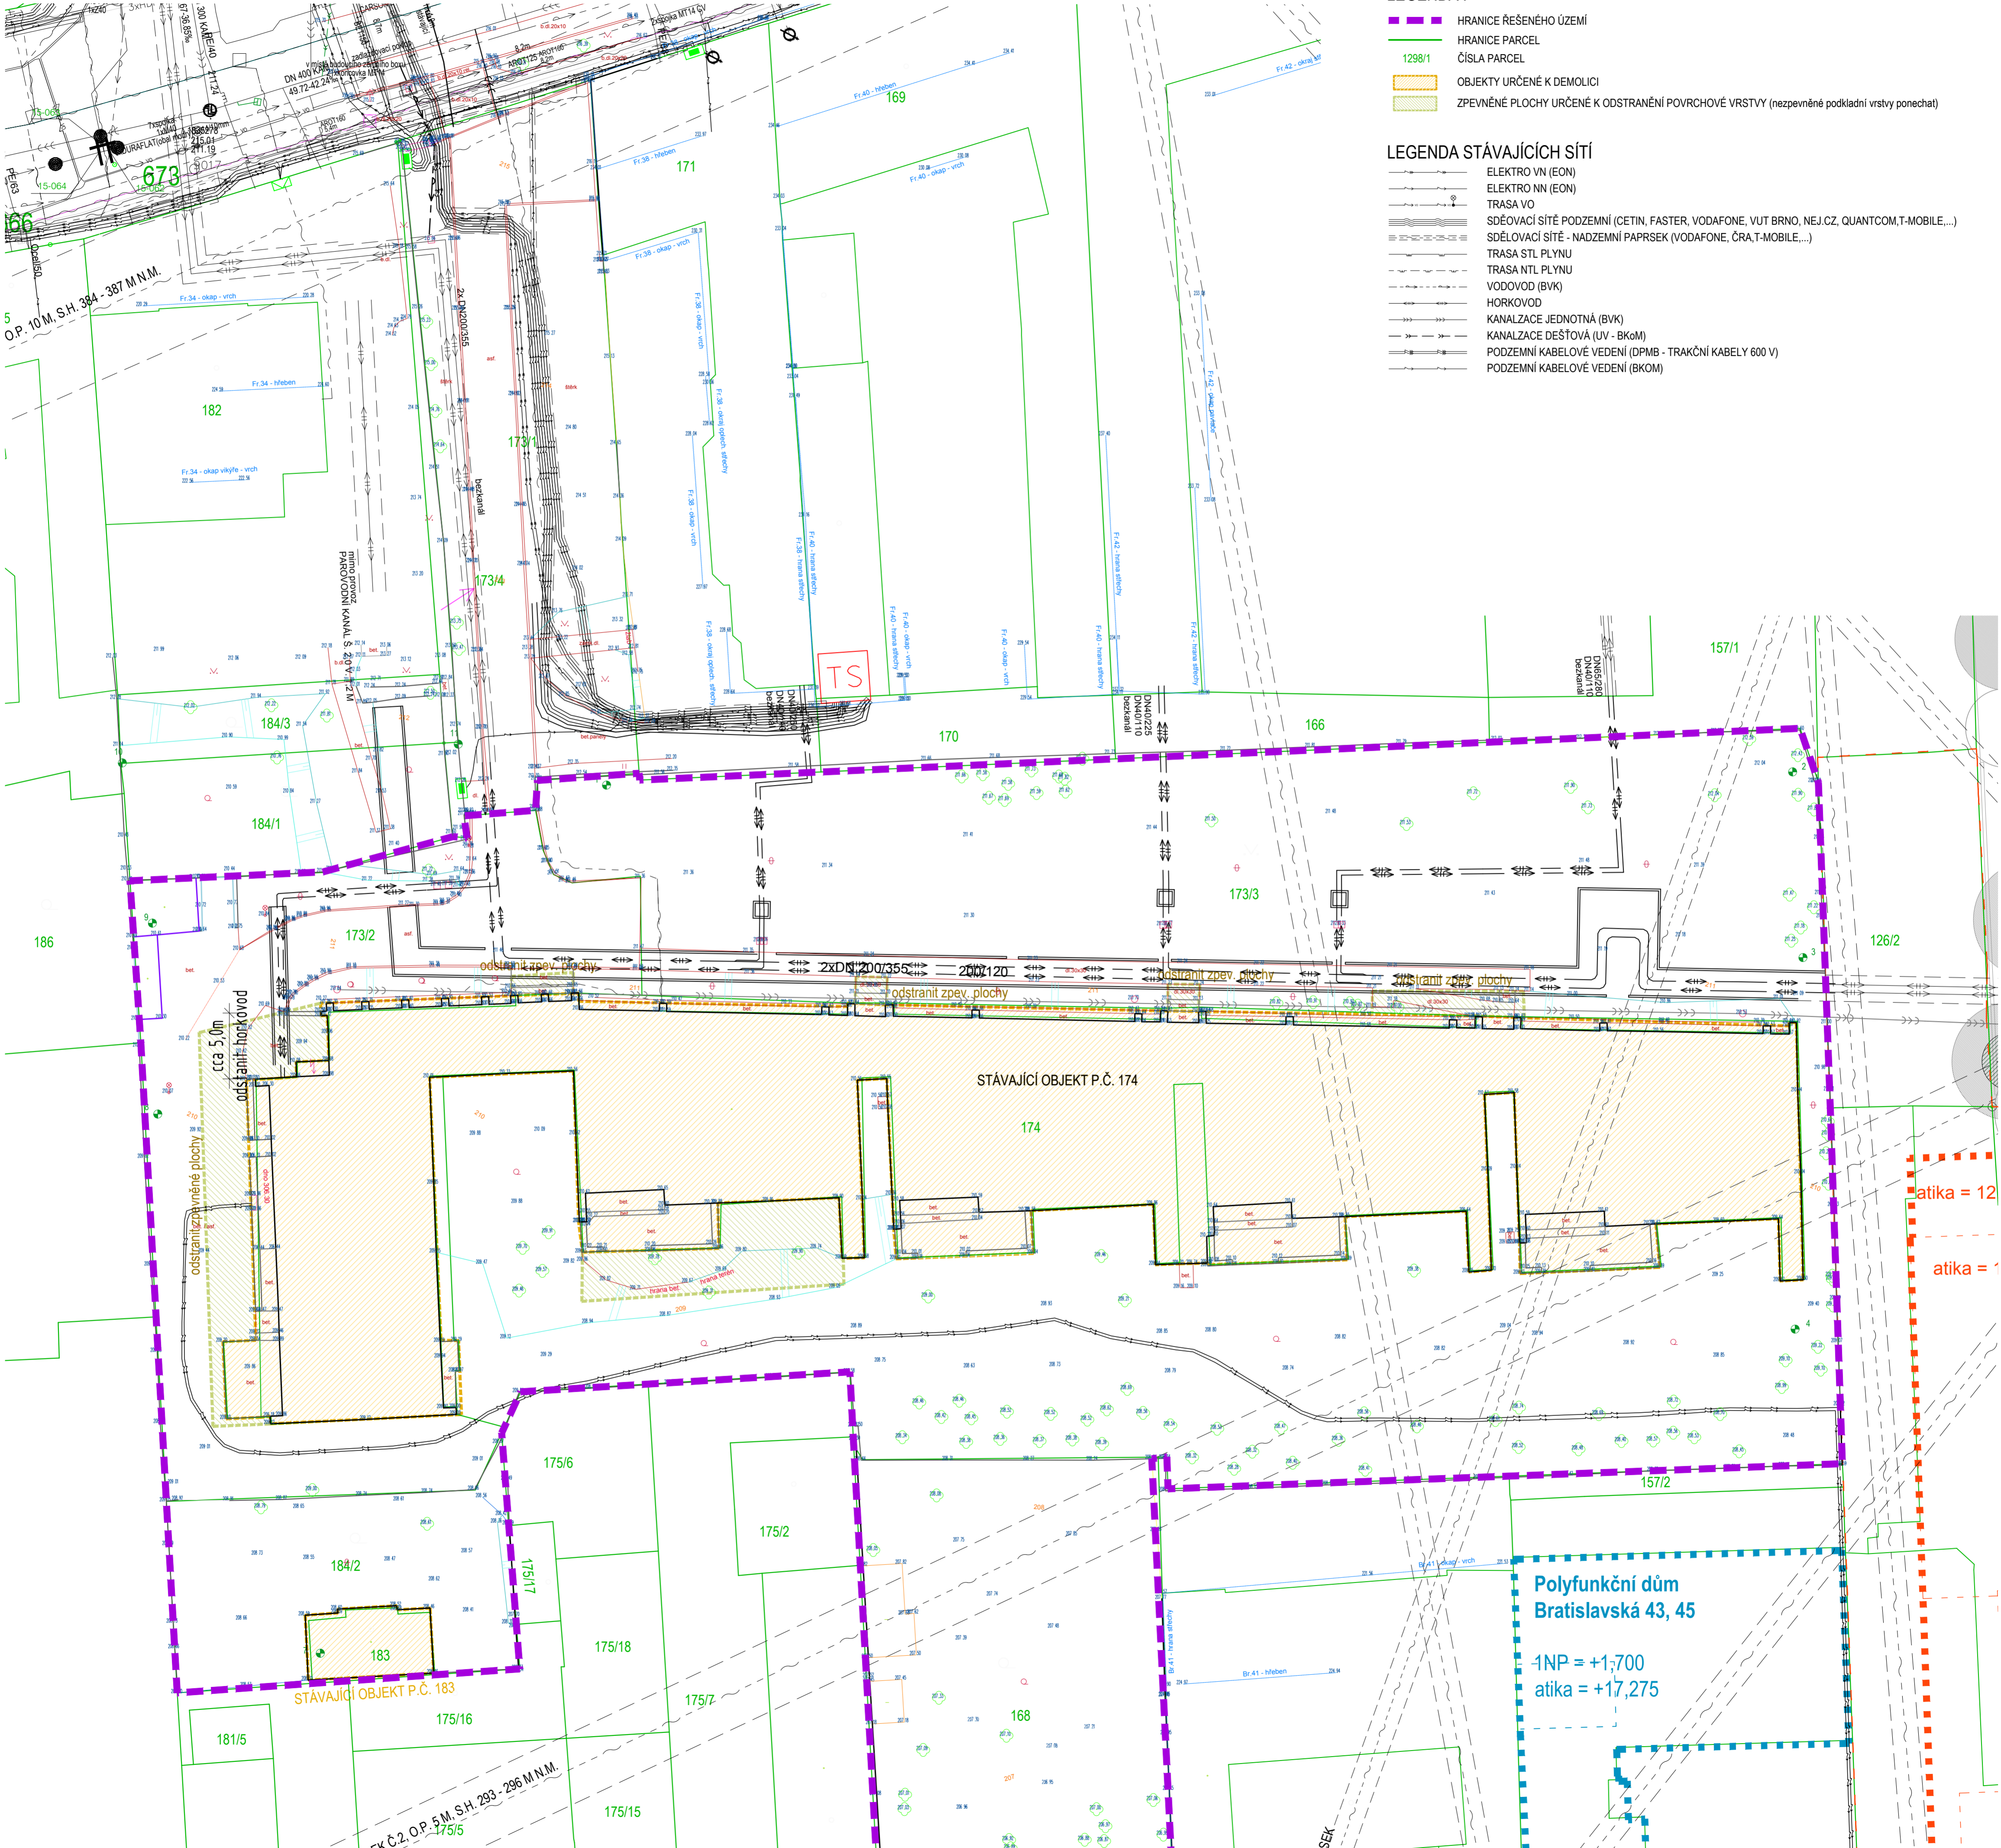

LEGENDA :

- HRANICE ŘEŠENÉHO ÚZEMÍ
- HRANICE PARCEL
- 1298/1 ČÍSLA PARCEL
- OBJEKTY URČENÉ K DEMOLICI
- ZPEVNĚNÉ PLOCHY URČENÉ K ODSTRANĚNÍ POVRCHOVÉ VRSTVY (nezpevněné podkladní vrstvy ponechat)

LEGENDA STÁVAJÍCÍCH SÍTÍ

- ELEKTRO VN (EON)
- ELEKTRO NN (EON)
- TRASA VO
- SDĚLOVACÍ SÍTĚ PODZEMNÍ (CETIN, FASTER, VODAFONE, VUT BRNO, NEJ.CZ, QUANTCOM, T-MOBILE,...)
- SDĚLOVACÍ SÍTĚ - NADZEMNÍ PÁPRSEK (VODAFONE, ČRA, T-MOBILE,...)
- TRASA STL PLYNU
- TRASA NTL PLYNU
- VODOVOD (BVK)
- HORKOVOD
- KANALIZACE JEDNOTNÁ (BVK)
- KANALIZACE DEŠŤOVÁ (UV - BKoM)
- PODZEMNÍ KABELOVÉ VEDENÍ (DPMB - TRAKČNÍ KABELY 600 V)
- PODZEMNÍ KABELOVÉ VEDENÍ (BKoM)

STÁVAJÍCÍ OBJEKT P.Č. 174

STÁVAJÍCÍ OBJEKT P.Č. 183

**Polyfunkční dům
Bratislavská 43, 45**

-1NP = +1,700
atika = +17,275

atika = 12

atika = 1

O.P. 10 M, S.H. 384 - 387 M.N.M.

PRŮŘEZ Č.2 O.P. 5 M, S.H. 293 - 296 M.N.M.