


SITUACE – ÚSEK 3

M 1:1 000

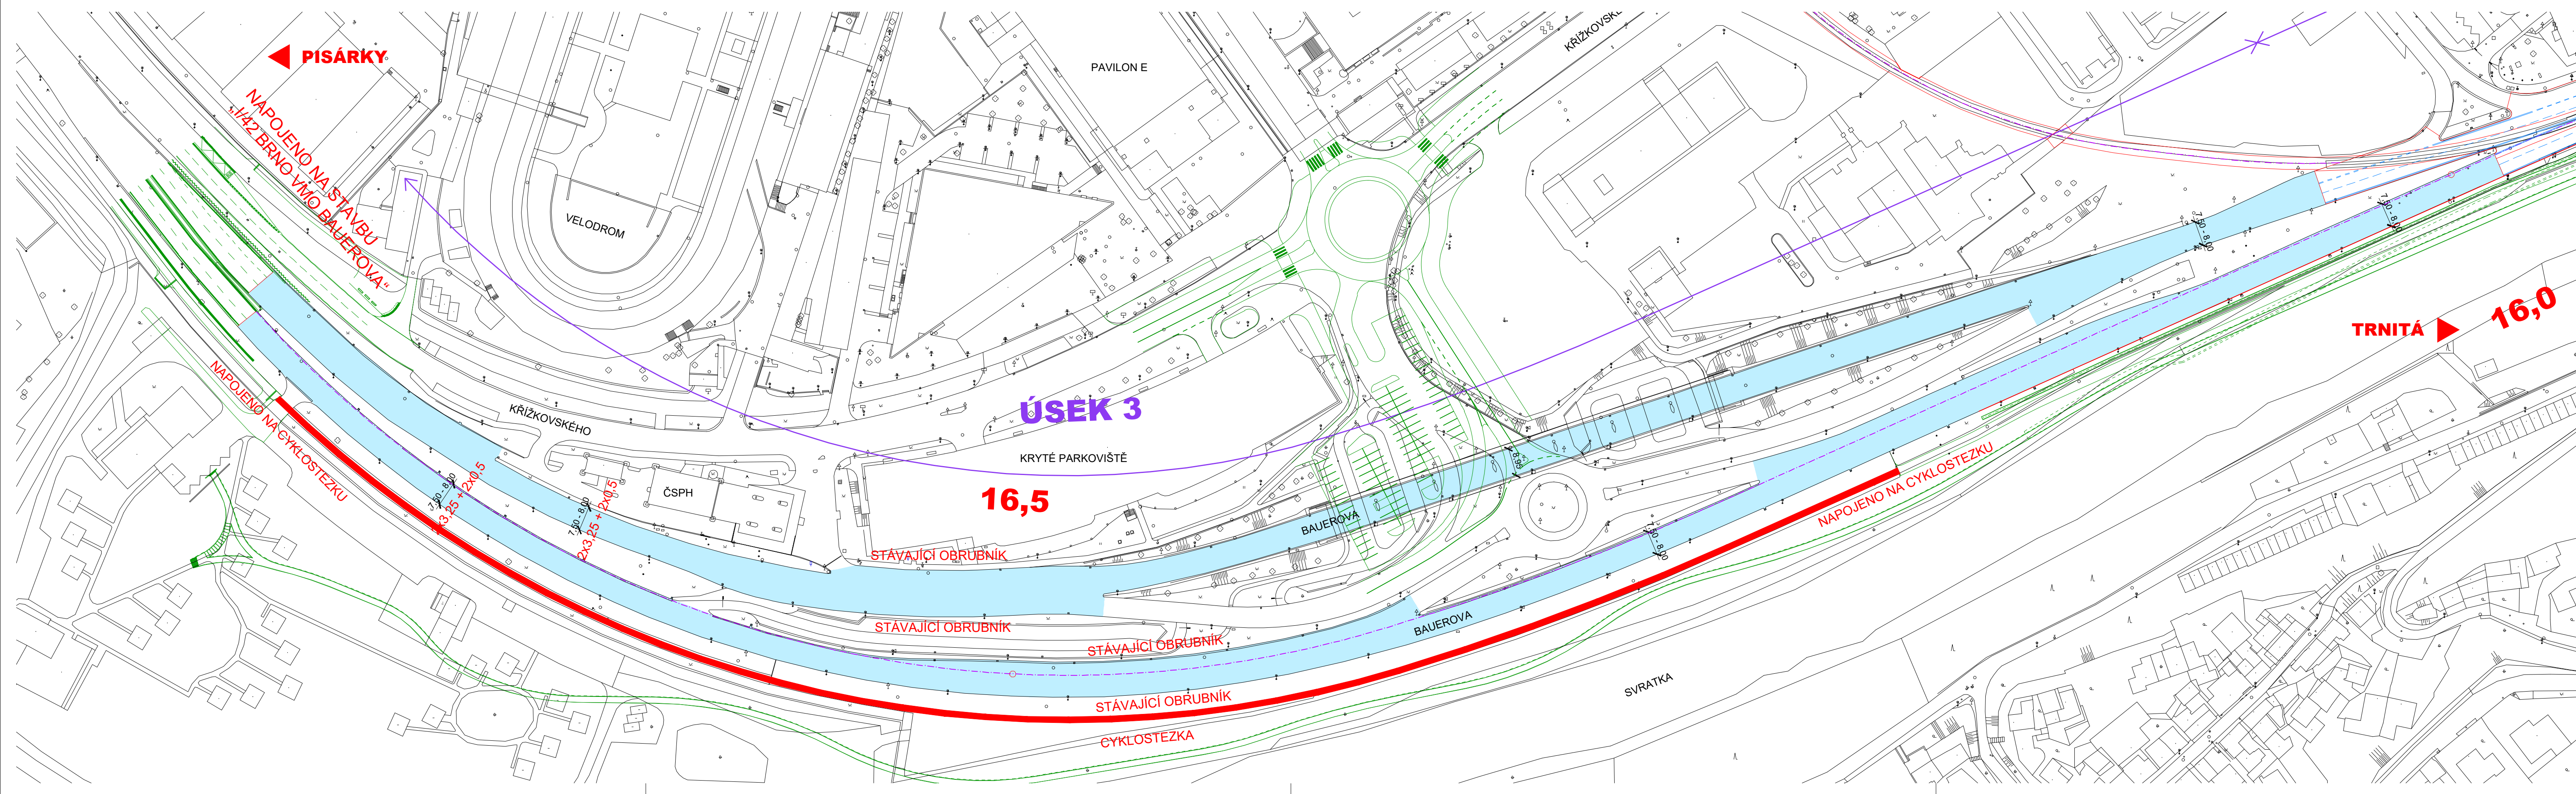

LEGENDA:

-  STÁVAJÍCÍ STAV – ZAMĚŘENÍ
 KOMUNIKACE – FRÉZOVÁNÍ

B

TS


SOUŘADNICOVÝ SYSTÉM S-JTSK; VÝŠKOVÝ SYSTÉM BPV

INVESTOR Ředitelství silnic a dálnic s. p. ZÁVOD BRNO Šumavská 524/31, 602 00 Brno	 ŘEDITELSTVÍ SILNIC A DÁLNIC ZÁVOD BRNO
Statutární město Brno Dominikánské nám. 1, 602 00 Brno	

HLAVNÍ PROJEKTANT		 PK OSSENDORF s.r.o. Tomešova 1, 602 00 BRNO	
HLAVNÍ INŽ. PROJEKTU	ING. JAKUB NYKODYM	ČÍSLO ZAKÁZKY	2020.118.48.1
VEDOUČÍ PROJEKTU	ING. JAN CHARVÁT	ODPOVĚDNÁ SKUPINA	ATELIER IV

ZODP. PROJEKTANT	ING. ONDŘEJ ŠYKORA		 PROJEKTOVÝ KANCELÁŘ OSEONDORF BRNO	
VYPRACOVAL	ING. ONDŘEJ ŠYKORA			
KONTOLOVAL	ING. JAN CHARVÁT			
KRAJ: JIHOMORAVSKÝ	KAT. ÚZ. PÍŠÁRY, STARE BRNO, ŠTÝŘICE		DATUM	01 / 2024
AKCE/STAVBA	STAVBA I/42 VMO BAUEROVA TECHNICKÁ POMOC PŘI ODSTRANĚNÍ VLEČKY B - VÝKRESY		FORMÁT	5 x A4
			STUPEŇ PD	TECHNICKÁ STUDIE
			ČÍSLO ZÁKÁZKY	2020.118.49.1
			MĚŘÍTKO	1:1 000
			ČÍSLO PŘÍLOHY	
ČÁST POŘÍDLOHA	SITUACE - ÚSEK 3		ČÍSLO PŘÍLOHY	B.2.3

SITUACE – ÚSEK 4
M 1:1 000

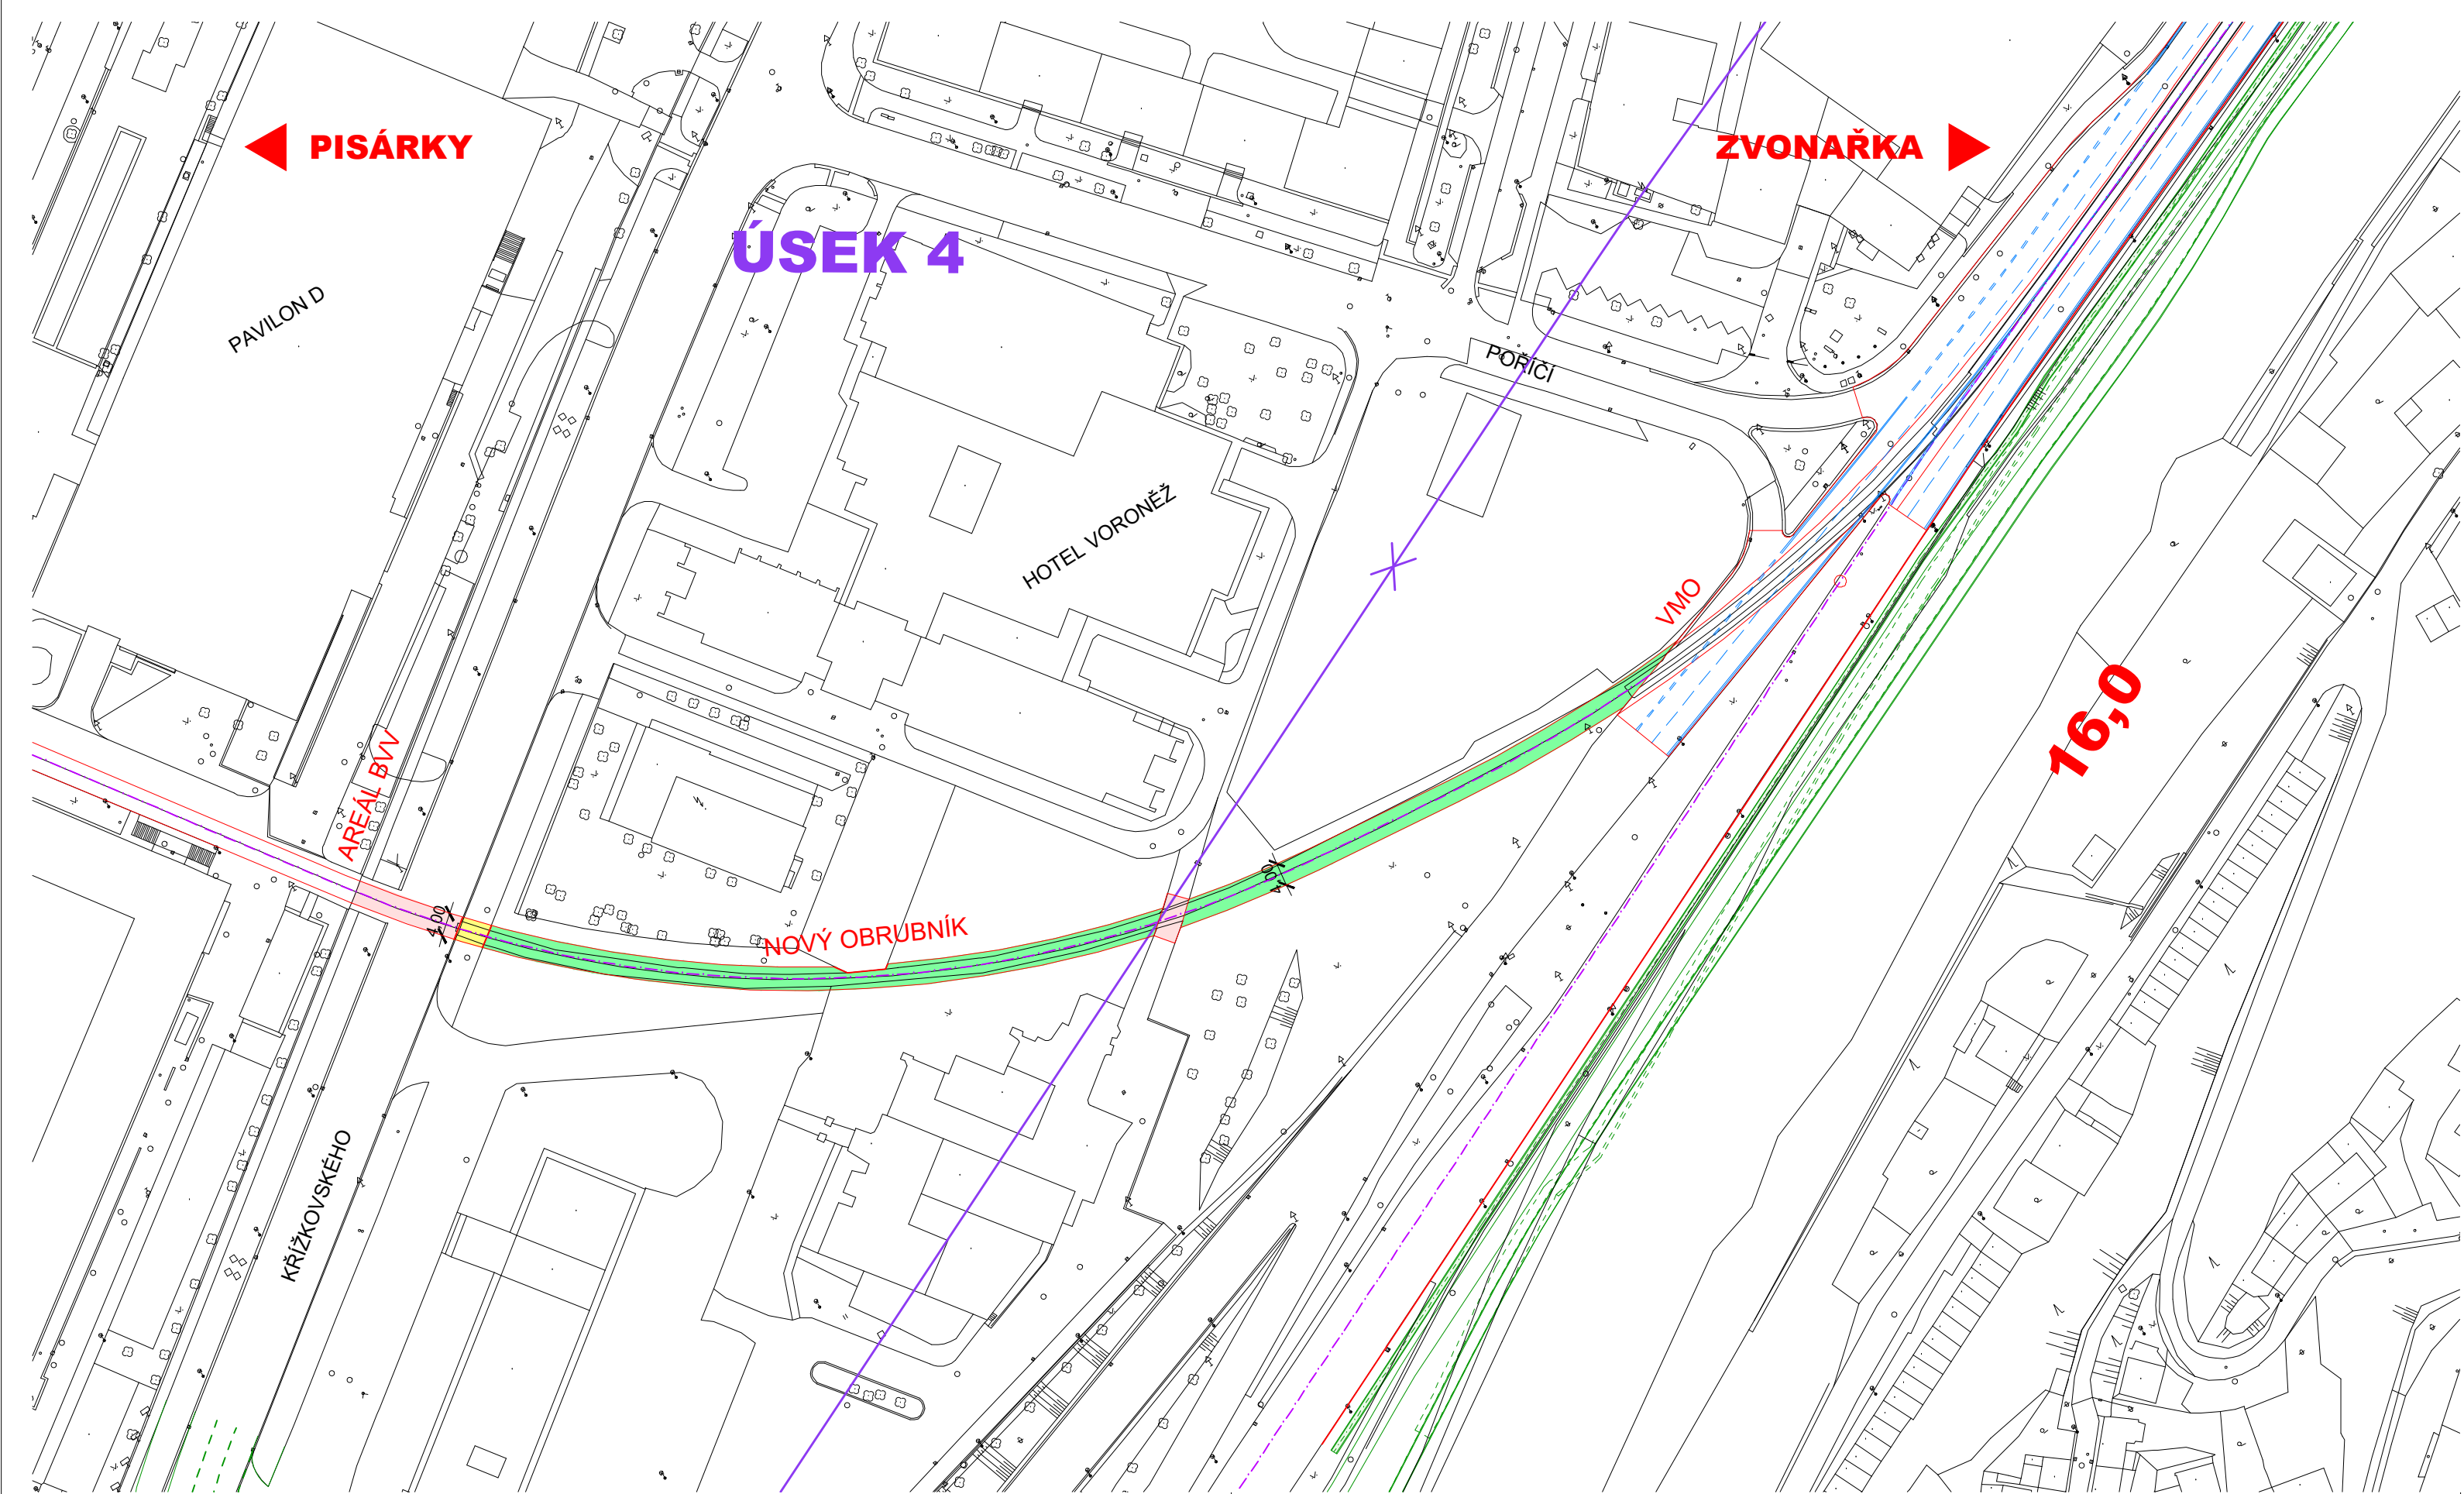

LEGENDA:

- STÁVAJÍCÍ STAV – ZAMĚŘENÍ
- KOMUNIKACE – ZPEVNĚNÉ ASFALTEM
- CHODNÍKY – DLAŽBA BETONOVÁ
- TERÉNNÍ ÚPRAVY, REKULTIVACE

B

TS


SOUŘADNICOVÝ SYSTÉM S-JTSK; VÝŠKOVÝ SYSTÉM BPV

INVESTOR	Ředitelství silnic a dálnic s. p. ZÁVOD BRNO Šumavská 524/31, 602 00 Brno	 ŘEDITELSTVÍ SILNIC A DÁLNIC ZÁVOD BRNO
	Statutární město Brno Dominikánské nám. 1, 602 00 Brno	B R N O

HLAVNÍ PROJEKTANT	PK OSSENDORF s.r.o. Tomešova 1, 602 00 BRNO	 PROJEKTOVÁ KANCELÁŘ OSSENDORF BRNO
HLAVNÍ INŽ. PROJEKTU	ING. JAKUB NYKODYM	ČÍSLO ZAKÁZKY2020 118.49.1
VEDOUCÍ PROJEKTU	ING. JAN CHARVÁT	ODPOVĚDNÁ SKUPINAATELIER IV

ZODP. PROJEKTANT	ING. ONDŘEJ SYKORA	 PROJEKTOVÁ KANCELÁŘ OSSENDORF BRNO
VYPRACOVAL	ING. ONDŘEJ SYKORA	DATUM01 / 2024
KONTROLOVAL	ING. JAN CHARVÁT	FORMÁT3 x A4
KRAJ: JIHO-MORAVSKÝ	KAT. ÚZ.: PISÁRKY, STARÉ BRNO, STÝŘICE	STUPEŇ POTECHNICKÁ STUDIE
AKCE/STAVBA	STAVBA I/42 VMO BAUEROVA TECHNICKÁ POMOC PŘI ODSTRANĚNÍ VLEČKY B - VÝKRESY	ČÍSLO ZAKÁZKY2020 118.49.1
ČÁST PD/PŘÍLOHA	SITUACE – ÚSEK 4	MĚŘÍTKO1:1 000
		ČÍSLO PARÉČÍSLO PD/PŘÍLOHY B.2.4

SITUACE – ÚSEK 5
M 1:1 000

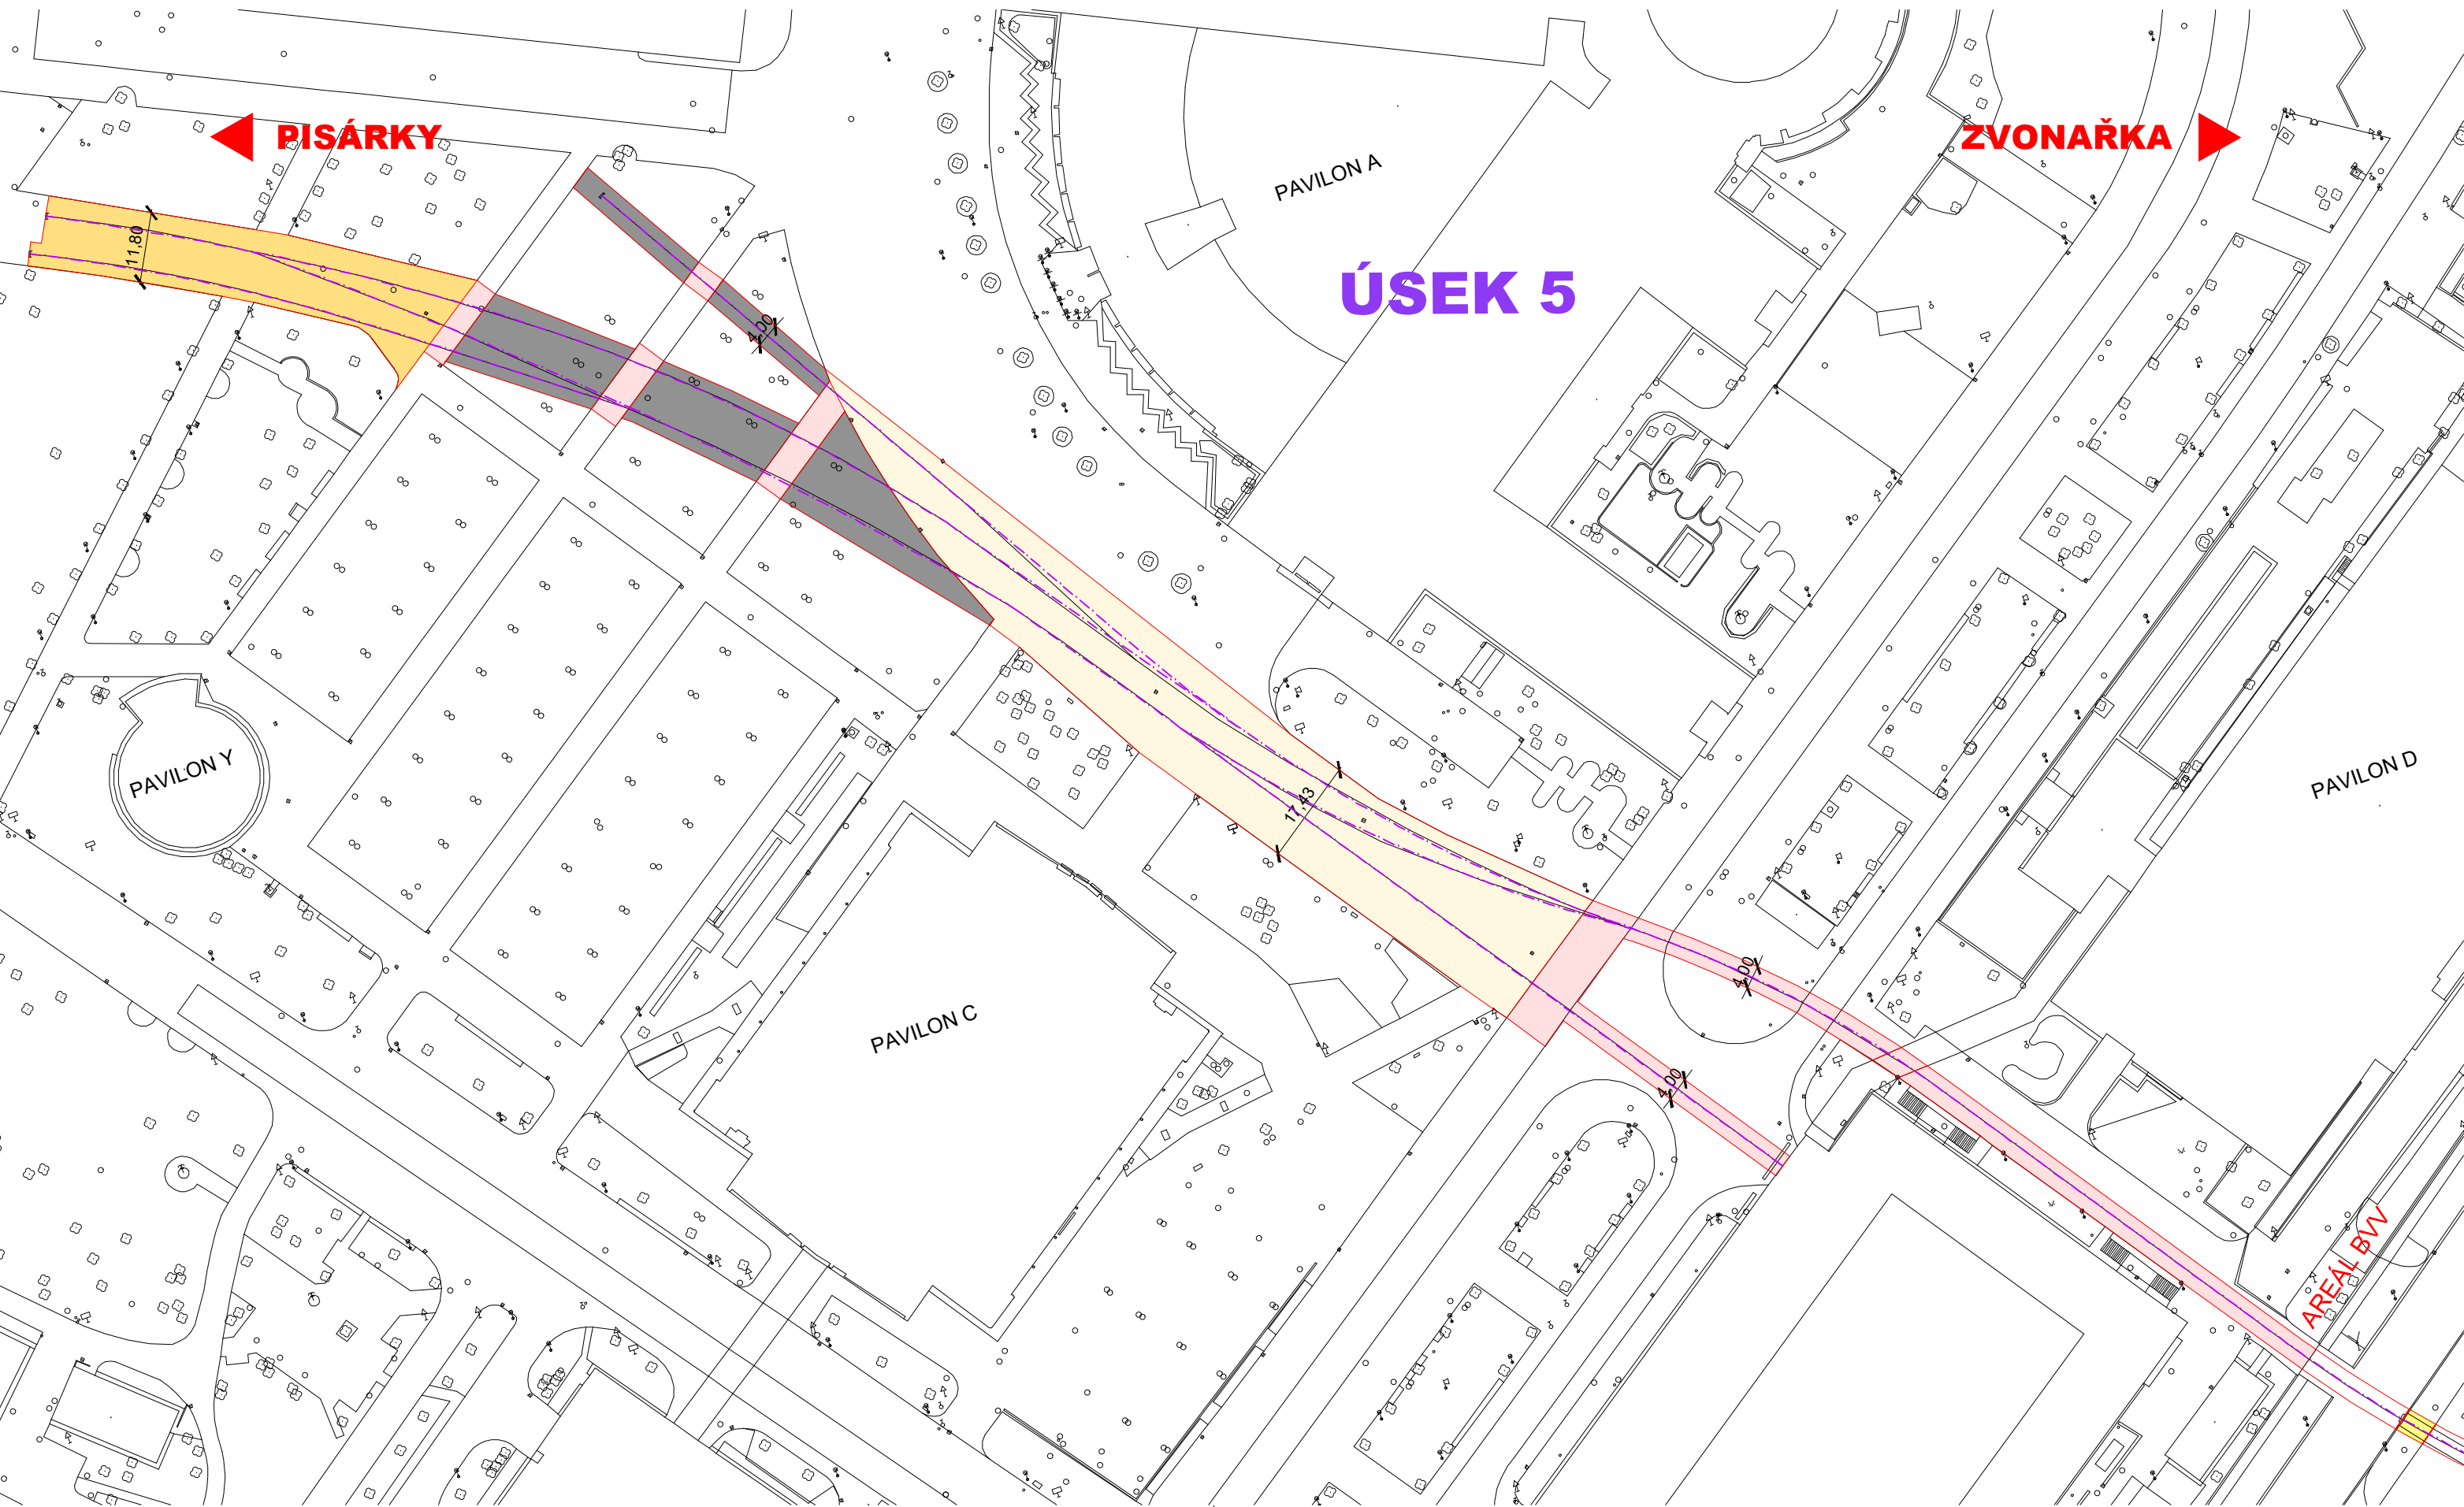

LEGENDA:

- STÁVAJÍCÍ STAV – ZAMĚŘENÍ
- KOMUNIKACE – ZPEVNĚNÉ ASFALTEM
- CHODNÍKY – DLAŽBA BETONOVÁ
- CHODNÍKY – DLAŽBA ŽULA
- ŠTĚRKOVÁ ÚPRAVA

B

TS

SOUŘADNICOVÝ SYSTÉM S-JTSK; VÝŠKOVÝ SYSTÉM BPV

INVESTOR	Ředitelství silnic a dálnic s. p. ZÁVOD BRNO Šumavská 524/31, 602 00 Brno	 ŘEDITELSTVÍ SILNIC A DÁLNIC ZÁVOD BRNO
	Statutární město Brno Dominikánské nám. 1, 602 00 Brno	B R N O

HLAVNÍ PROJEKTANT	PK OSSENDORF s.r.o. Tomešova 1, 602 00 BRNO	 PROJEKTOVÁ KANCELÁŘ OSSENDORF BRNO
HLAVNÍ INŽ. PROJEKTU	ING. JAKUB NYKODYM	ČÍSLO ZAKÁZKY2020 118.49.1
VEDOUCÍ PROJEKTU	ING. JAN CHARVÁT	ODPOVĚDNÁ SKUPINATELIER IV

ZODP. PROJEKTANT	ING. ONDŘEJ SYKORA	 PROJEKTOVÁ KANCELÁŘ OSSENDORF BRNO
VYPRACOVAL	ING. ONDŘEJ SYKORA	
KONTROLOVAL	ING. JAN CHARVÁT	
KRAJ: JIHO-MORAVSKÝ	KAT. ÚZ.: PISÁRKY, STARÉ BRNO, ŠTÝŘICE	DATUM01 / 2024
AKCE/STAVBA	STAVBA I/42 VMO BAUEROVA TECHNICKÁ POMOC PŘI ODSTRANĚNÍ VLEČKY B - VÝKRESY	FORMÁT3 x A4
		STUPEŇ PDTECHNICKÁ STUDIE
		ČÍSLO ZAKÁZKY2020 118.49.1
		MĚŘÍTKO1:1 000
ČÁST PD/PŘÍLOHA	SITUACE – ÚSEK 5	ČÍSLO PARÉČÍSLO PD/PŘÍLOHY B.2.5